

TAVOLA DEVIAZIONE

Data creazione:
10/06/2024

DELTA SEGNALETICA - SUB APPALTO UBALDI SPA


PUNTI INSTALLAZIONE SEGNALETICA

TAVOLA SEGNALETICA VERTICALE

DEVIAZIONE PER CHIUSURA VIA FARFISA TRA ROTATORIA "PERLA" E ALTRA ROTATORIA FASE 2 A3



SENSO DEL TRAFFICO SU ROTATORIA IN COSTRUZIONE

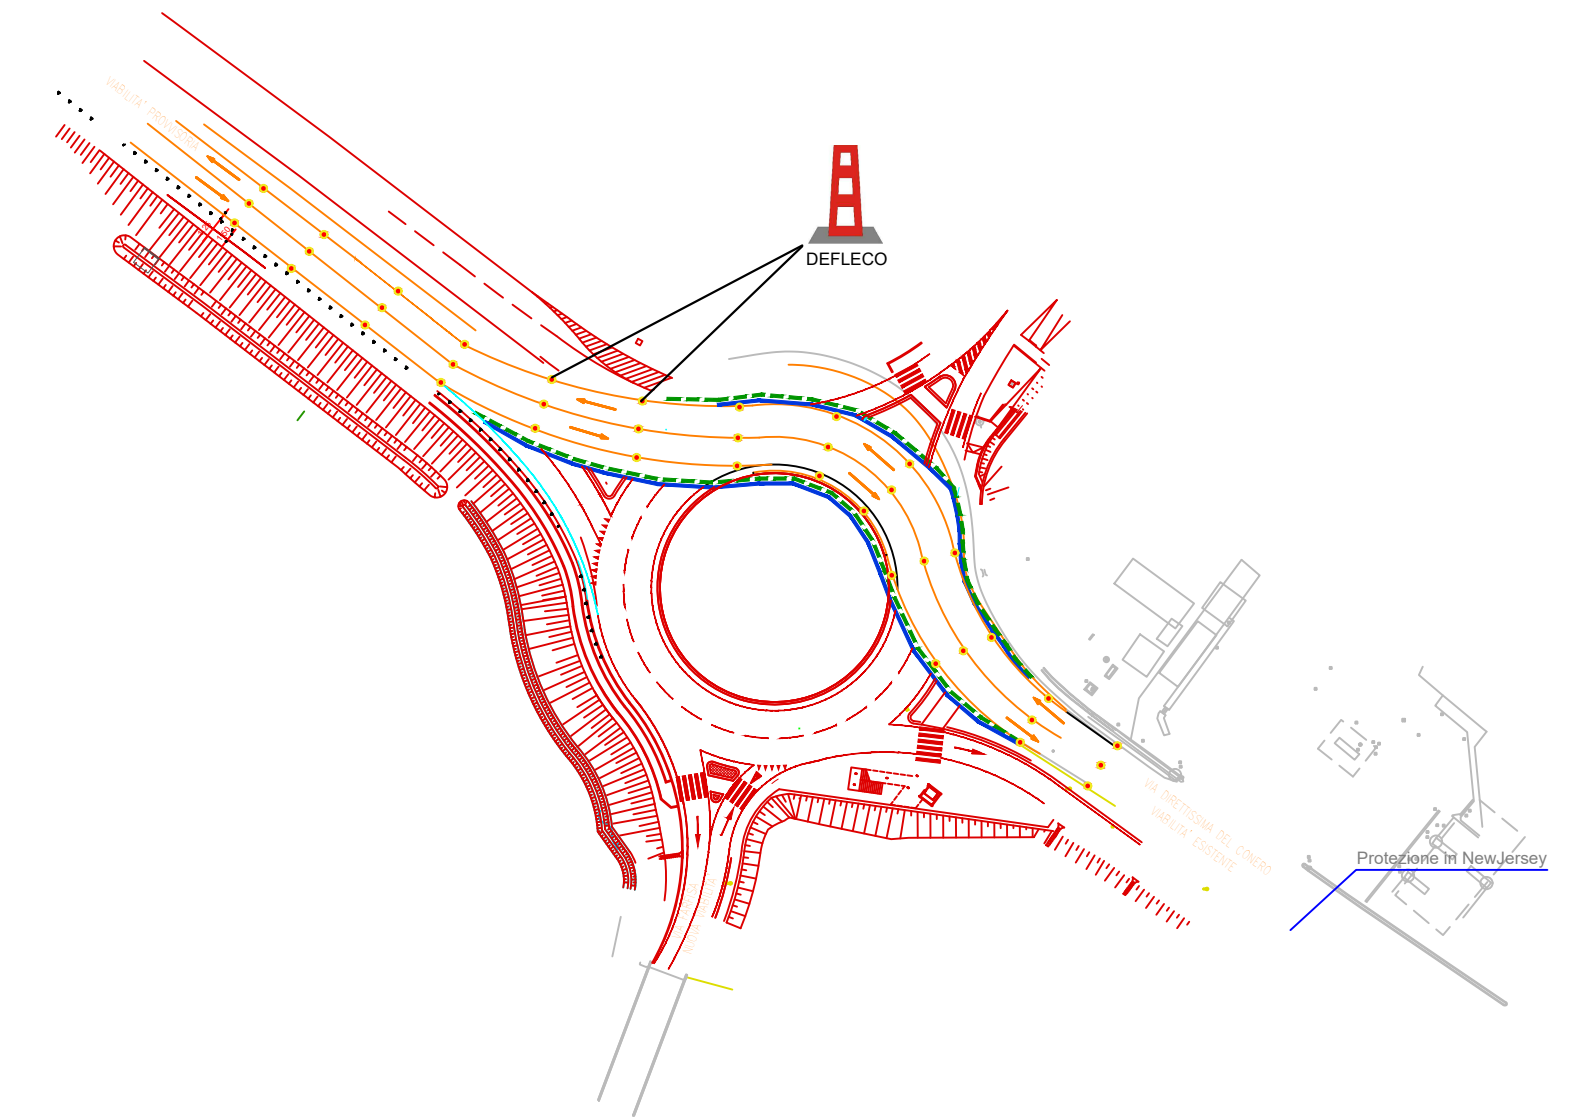

A CHIUSURA TRATTO VIA FARFISA IMBOCCO ROTATORIA LATO ZONA COMMERCIALE

