



Provincia di Ancona

SETTORE III
Viabilità - Gestione e Sviluppo

Via Passo Varano 19 - 60131 ANCONA - Tel. 071/5894640

Progetto
Esecutivo

OGGETTO:
Lavori di riabilitazione alla sovrastruttura stradale sulla S.P. n. 36 "Monteroberto - Montecarotto" dal Km 3+900 al Km 8+940 circa a tratti e mitigazione dei dissesti idrogeologici

Comune di:
**CASTELPLANIO
POGGIO S.MARCELLO
MONTECAROTTO**

R.O:
JESI

Tavola
C.03

**SEZIONI
Stato Attuale**

Scala
1:200

I PROGETTISTI
(Dott.Ing. Alessandro BERLUTI)


IL RESPONSABILE DEL PROGETTO
(Dott.Ing. Monica ULISSI)

(Geom. Simone PAOLETTI)


Data: OTTOBRE 2024

Redatto: Geom. Simone PAOLETTI


FRANA 1
Sezione A1
Scala 1:200

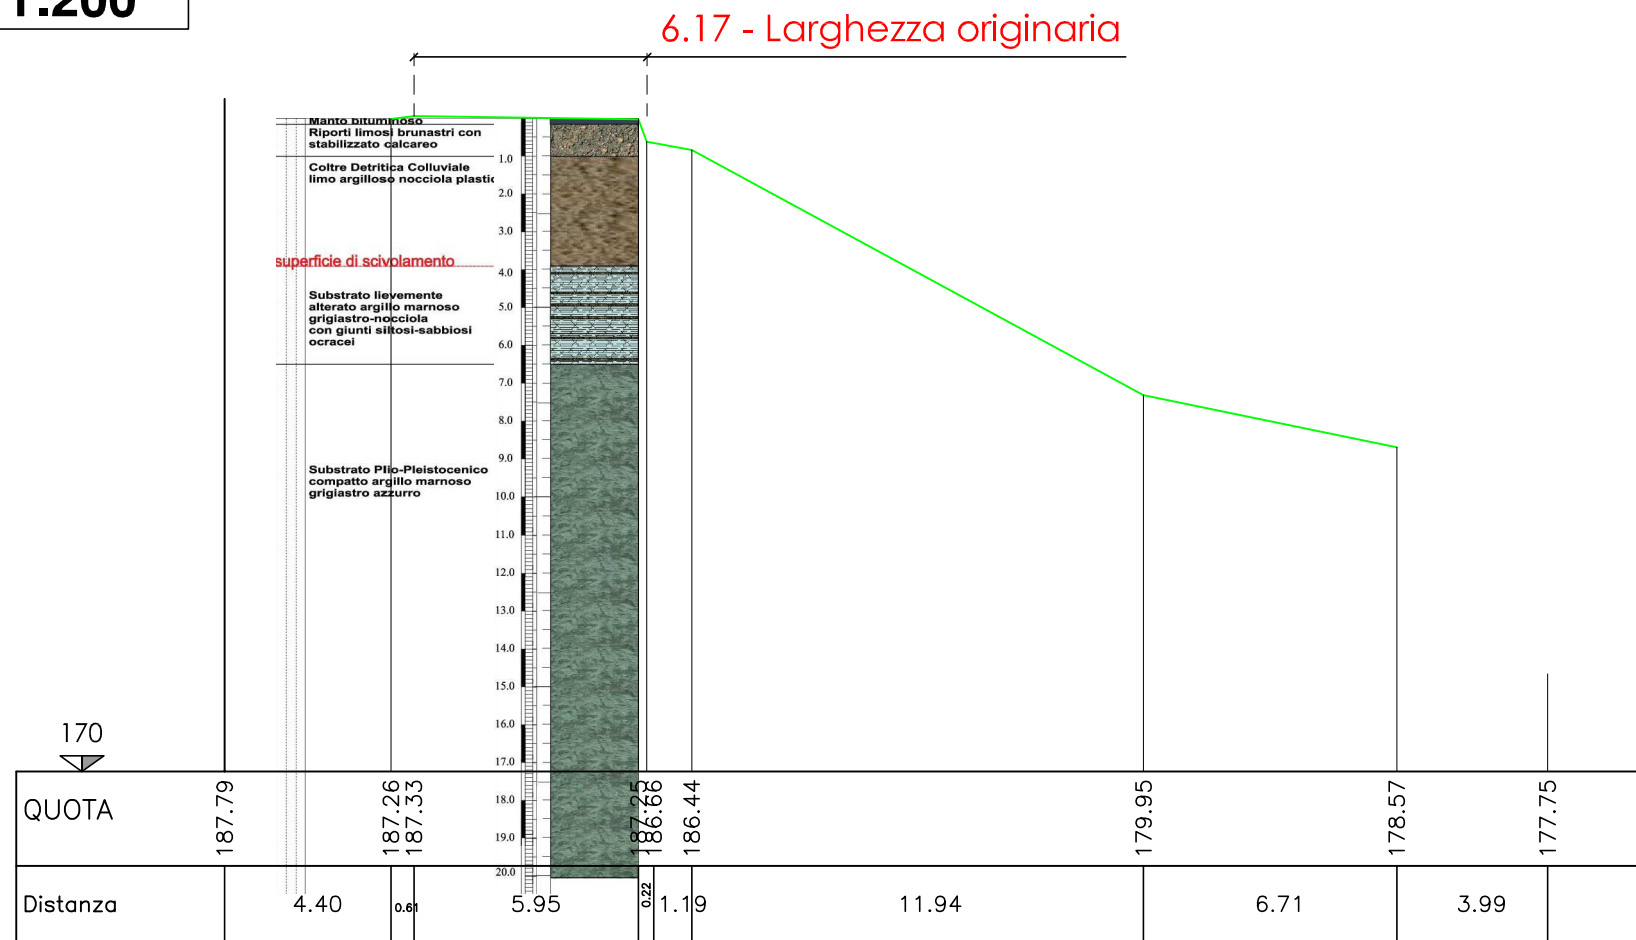


FRANA 2
Sezione A2
Scala 1:200

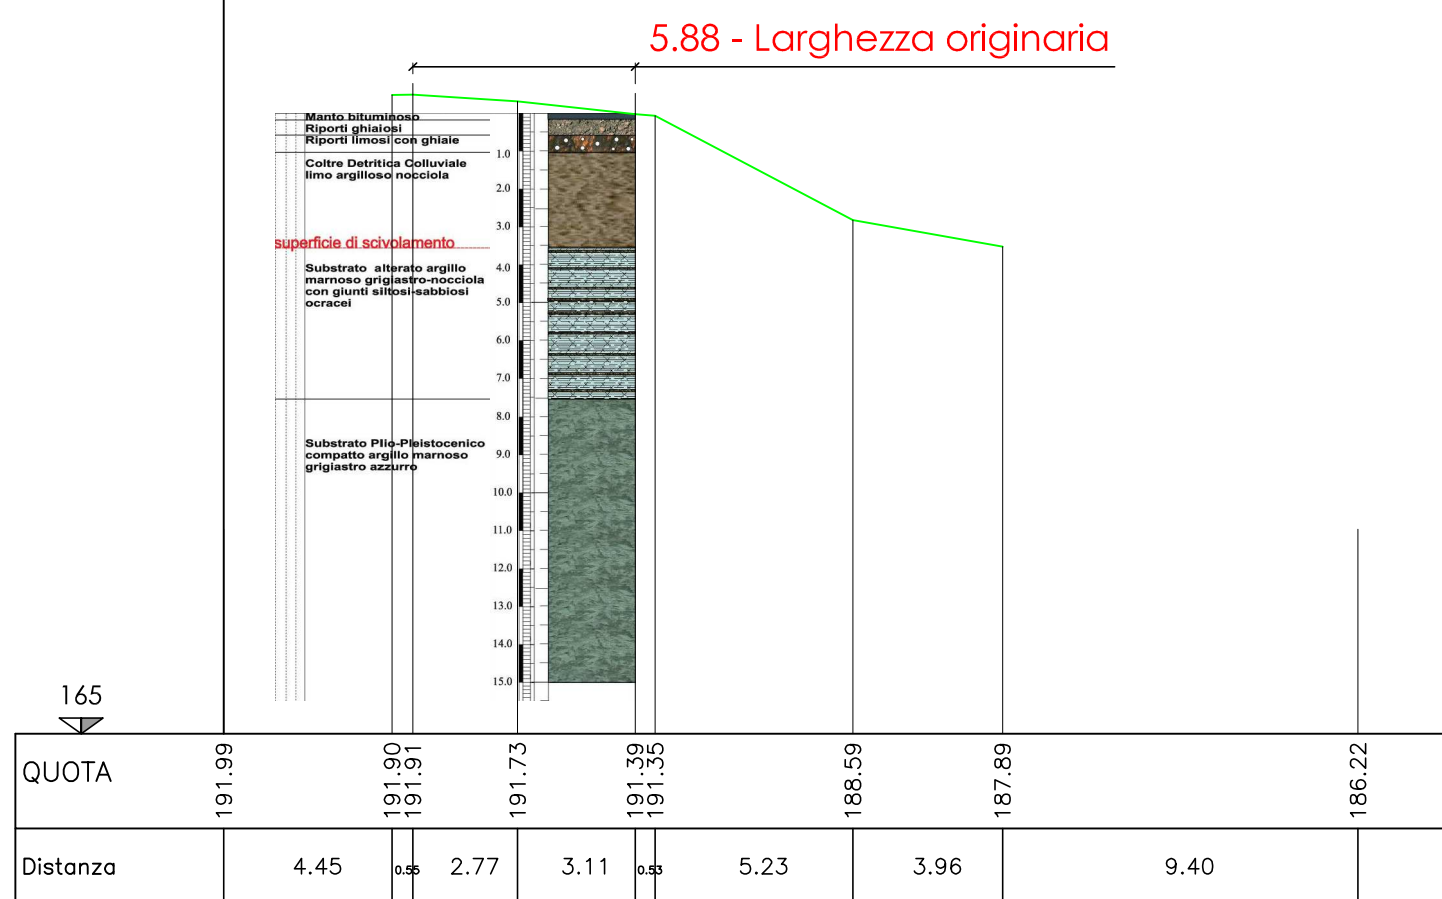


FRANA 3
Sezione A3
Scala 1:200

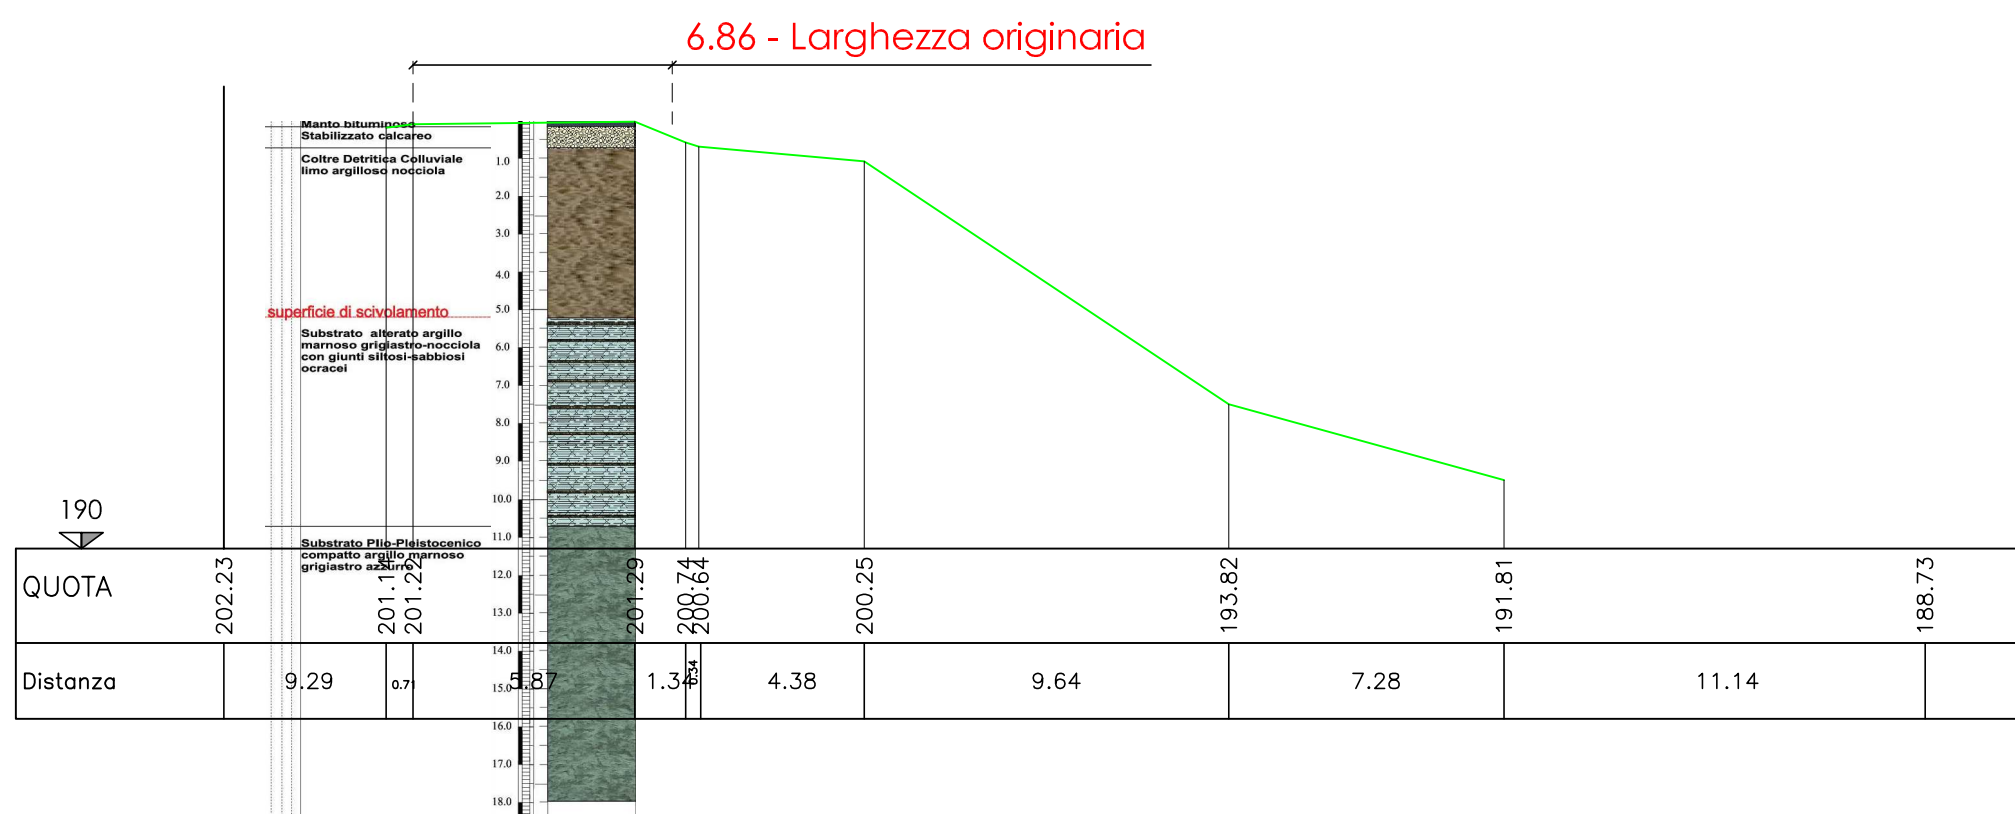

FRANA 4
Sezione A4
Scala 1:200

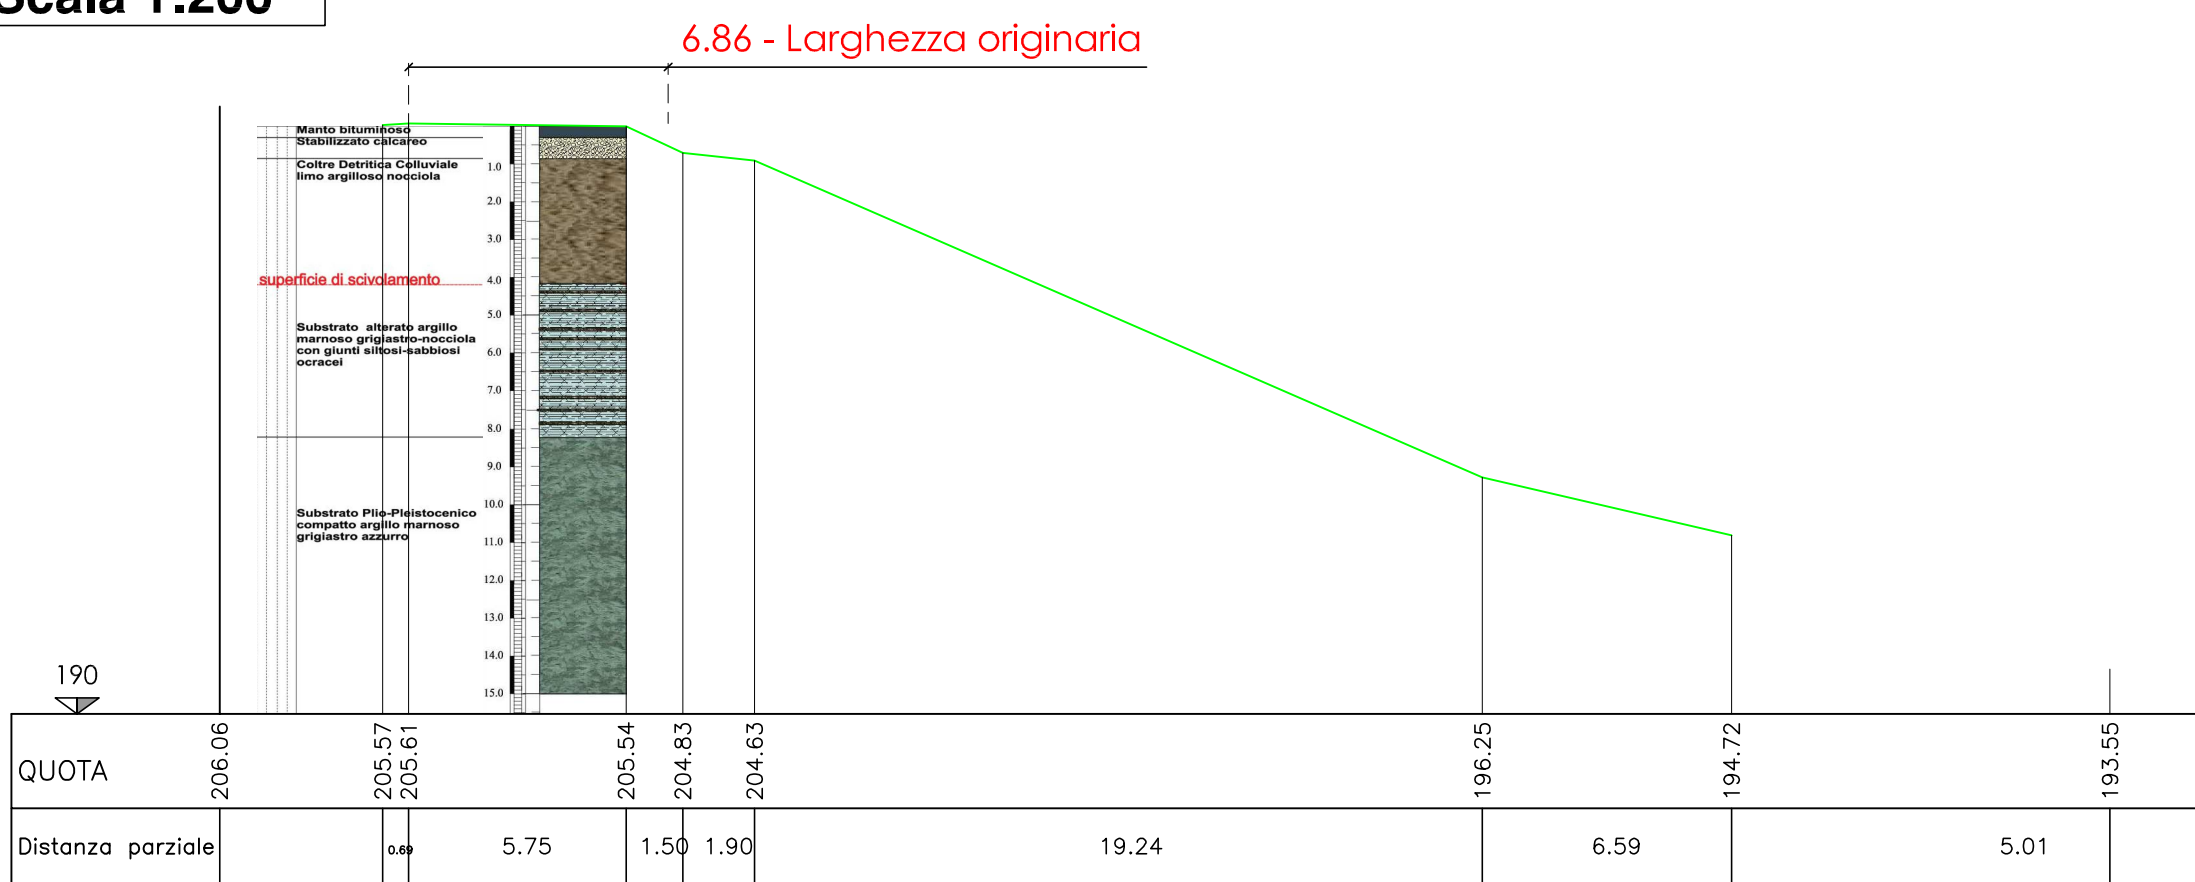

FRANA 5
Sezione B5
Scala 1:200

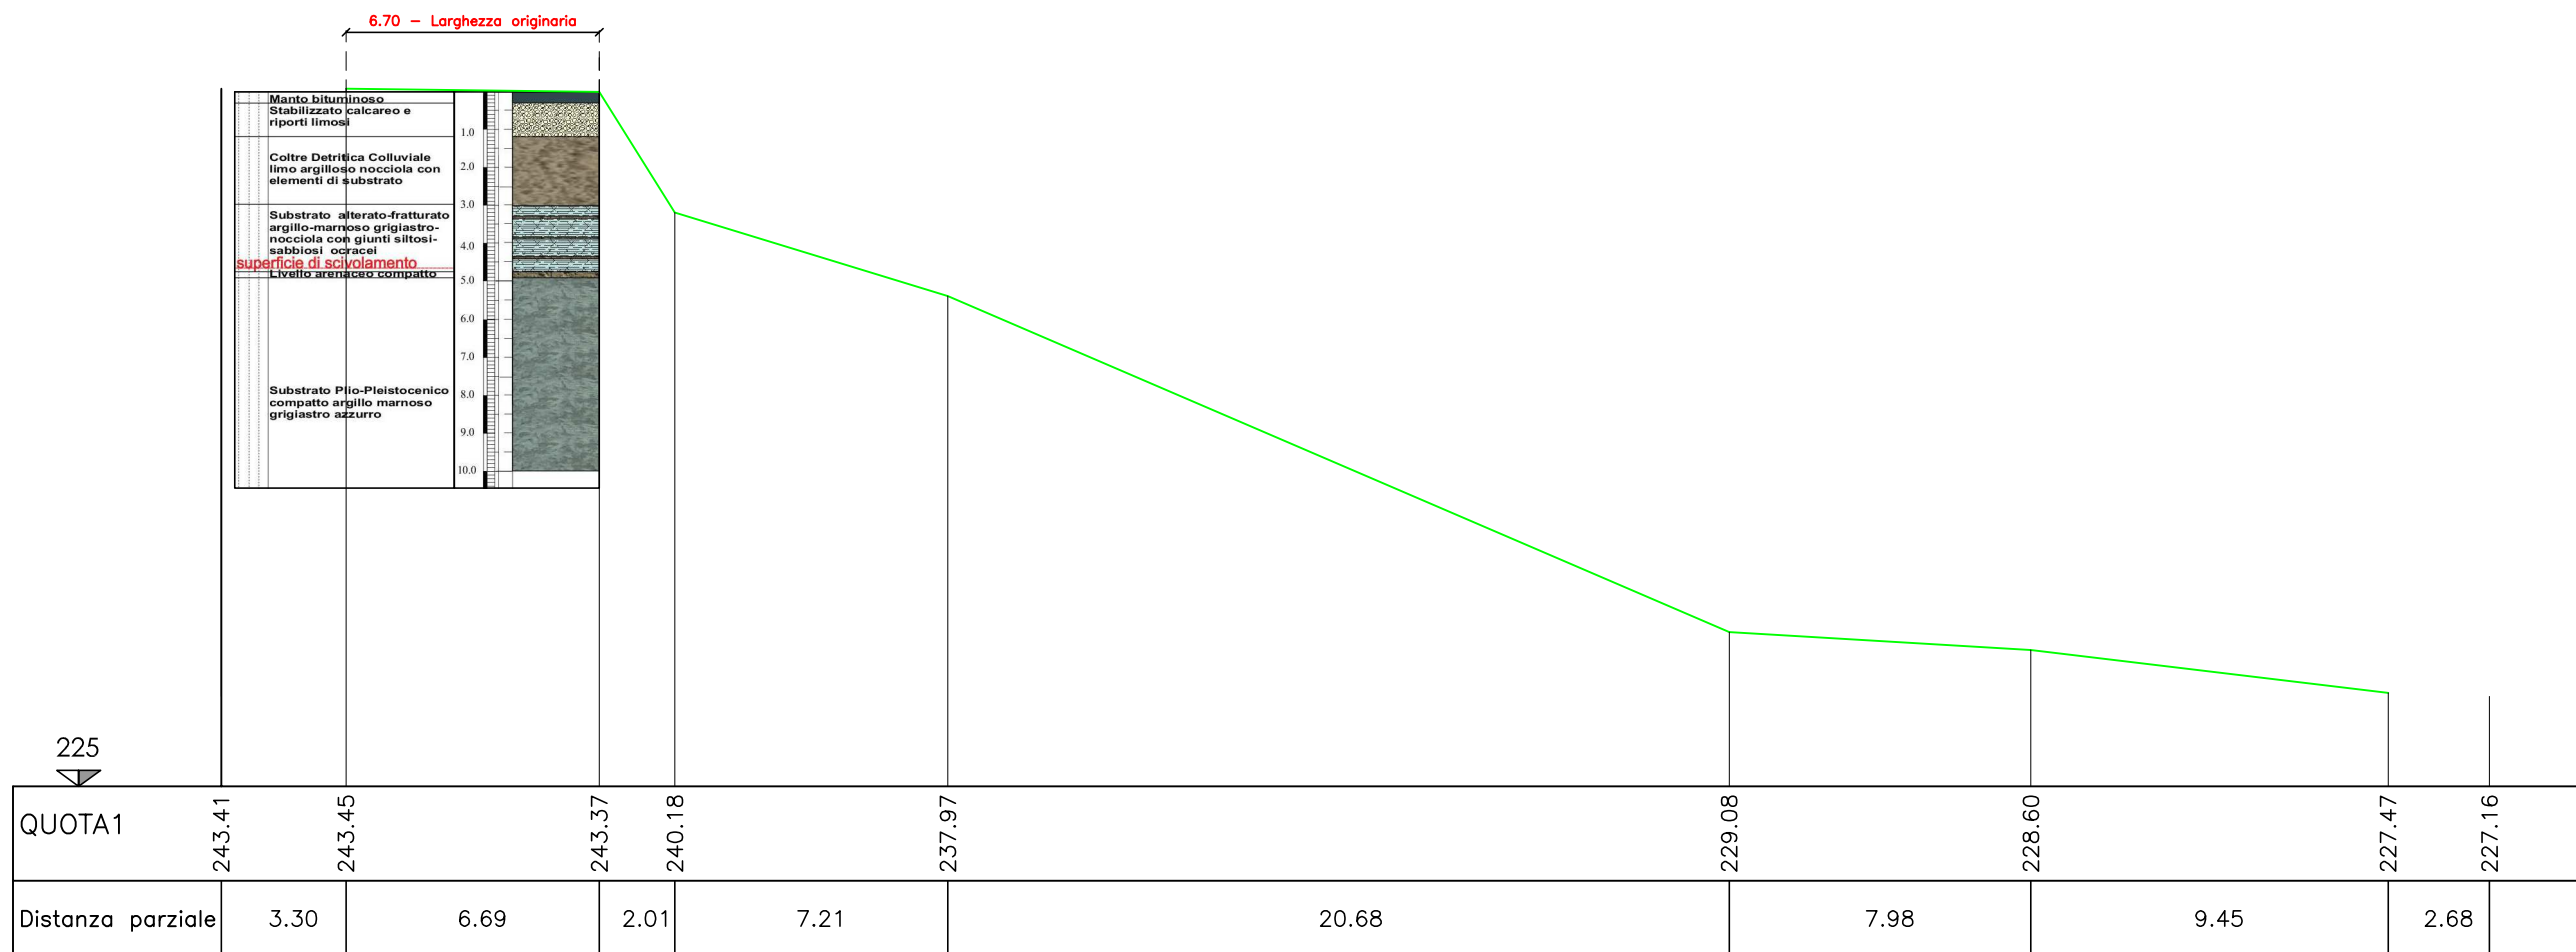

FRANA 5
Profilo Longitudinale
S.P. n. 36
Scala 1:200

