



Provincia di Ancona

SETTORE III
Viabilità - Gestione e Sviluppo

Via Passo Varano 19 - 60131 ANCONA - Tel. 071/5894640

Progetto
Esecutivo

OGGETTO:
Lavori di riabilitazione alla sovrastruttura stradale sulla S.P. n. 36 "Monteroberto - Montecarotto" dal Km 3+900 al Km 8+940 circa a tratti e mitigazione dei dissesti idrogeologici

Comune di:
CASTELPLANIO
POGGIO S. MARCELLO
MONTECAROTTO

R.O.:
JESI

Tavola
C.04

PLANIMETRIA GENERALE
Stato di Progetto
Frane 1-2-3-4

Scala
1:200

I PROGETTISTI
(Dott.Ing. Alessandro BERLUTI)


IL RESPONSABILE DEL PROGETTO
(Dott.Ing. Monica ULISSI)

(Geom. Simone PAOLETTI)

Data: OTTOBRE 2024

Redatto: Geom. Simone PAOLETTI

MOVIMENTO FRANOSO nn. 1 e 2
Scala 1:200

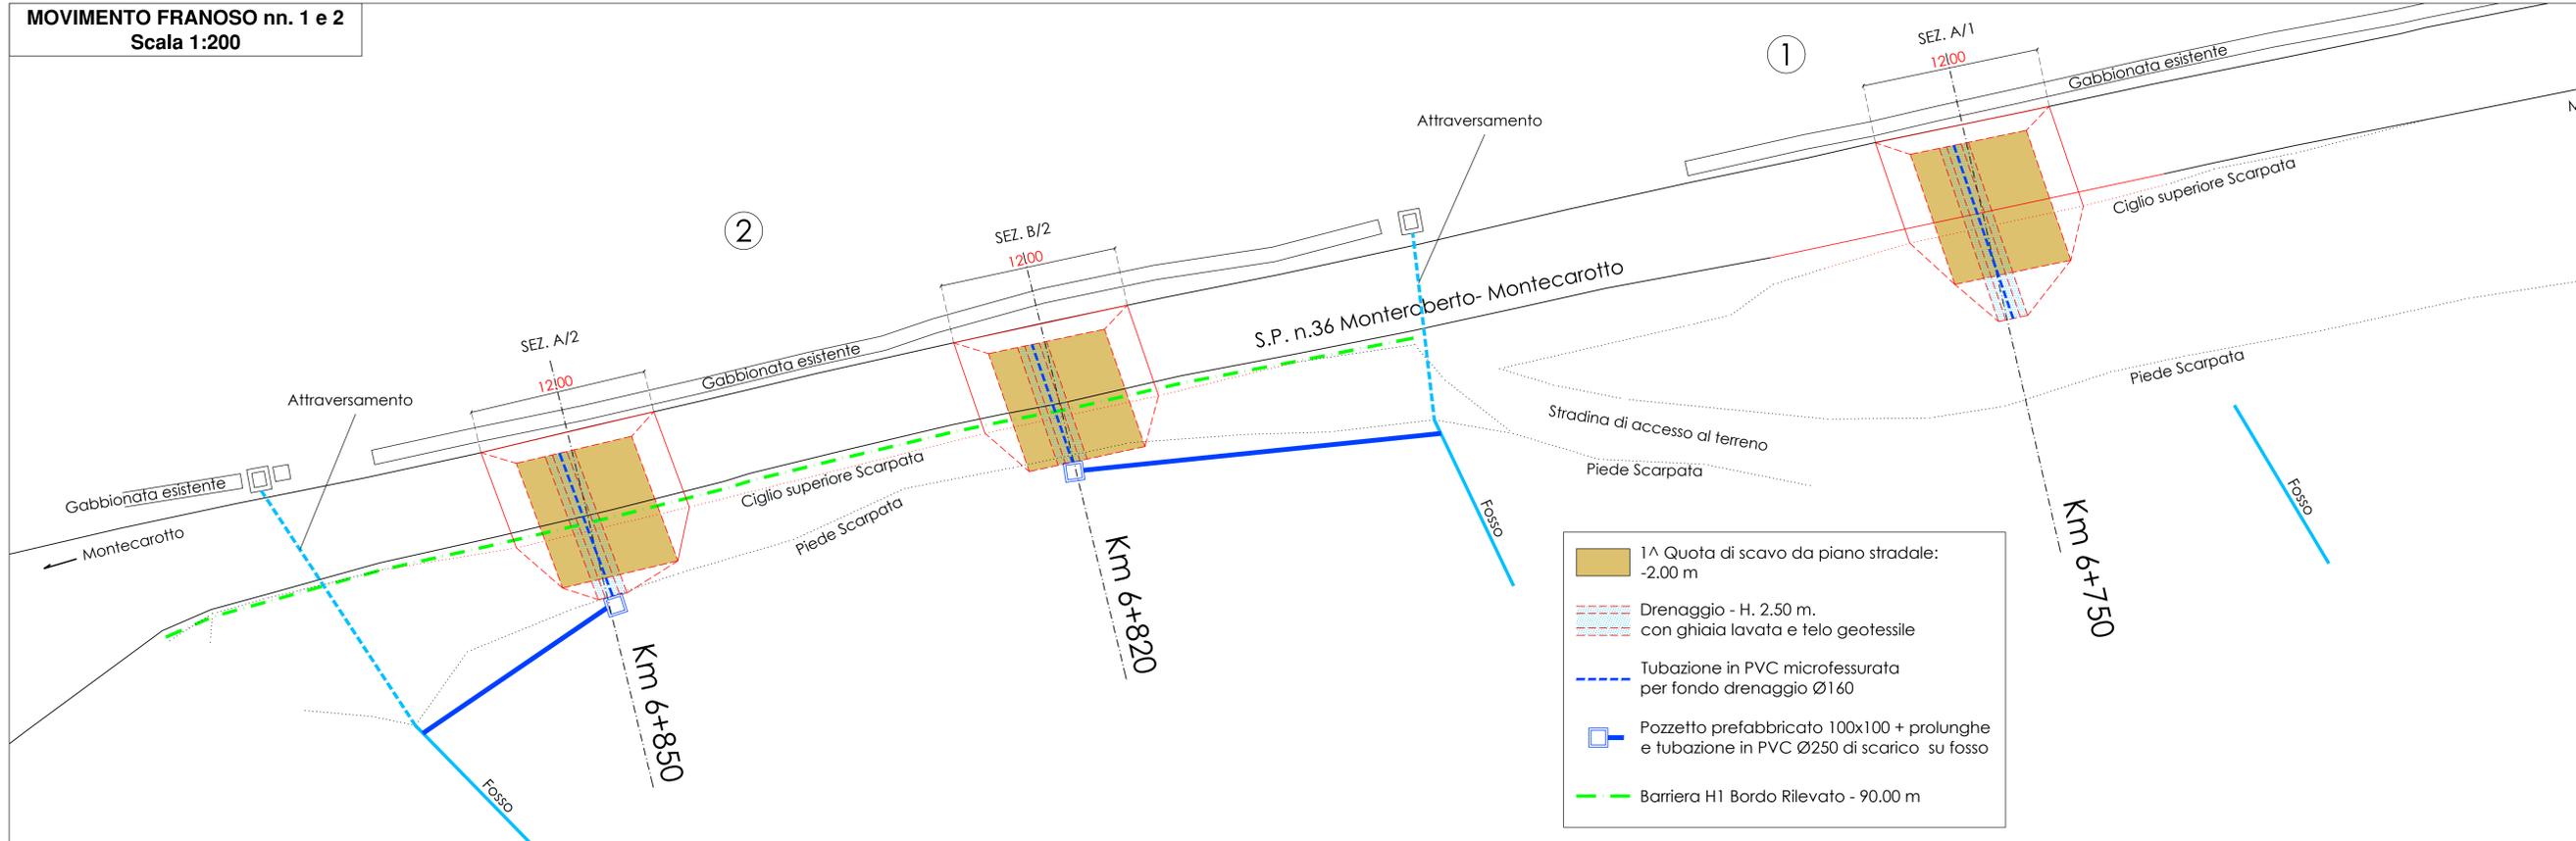

MOVIMENTO FRANOSO nn. 3 e 4
Scala 1:200

