

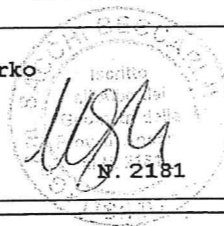


Dichiarazione protocollo n. . del Planimetria di u.i.u. in Comune di Senigallia Via Urbano Rattazzi civ. 3-4	
Identificativi Catastali: Sezione: Foglio: 10 Particella: 15 Subalterno: 4	Compilata da: Sacchi Beccarini Mirko Iscritto all'albo: Geometri Prov. Ancona

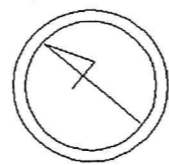

Scheda n. 1      Scala 1:200


PIANO INTERRATO

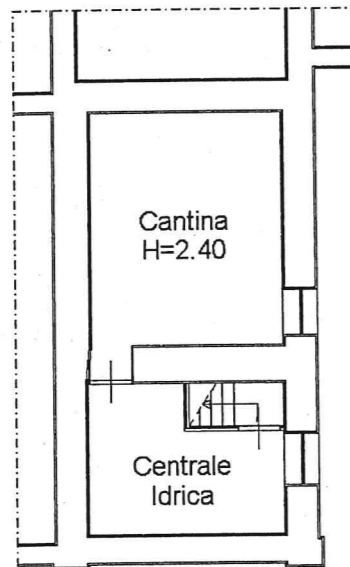



ORIENTAMENTO



PIANO TERRA

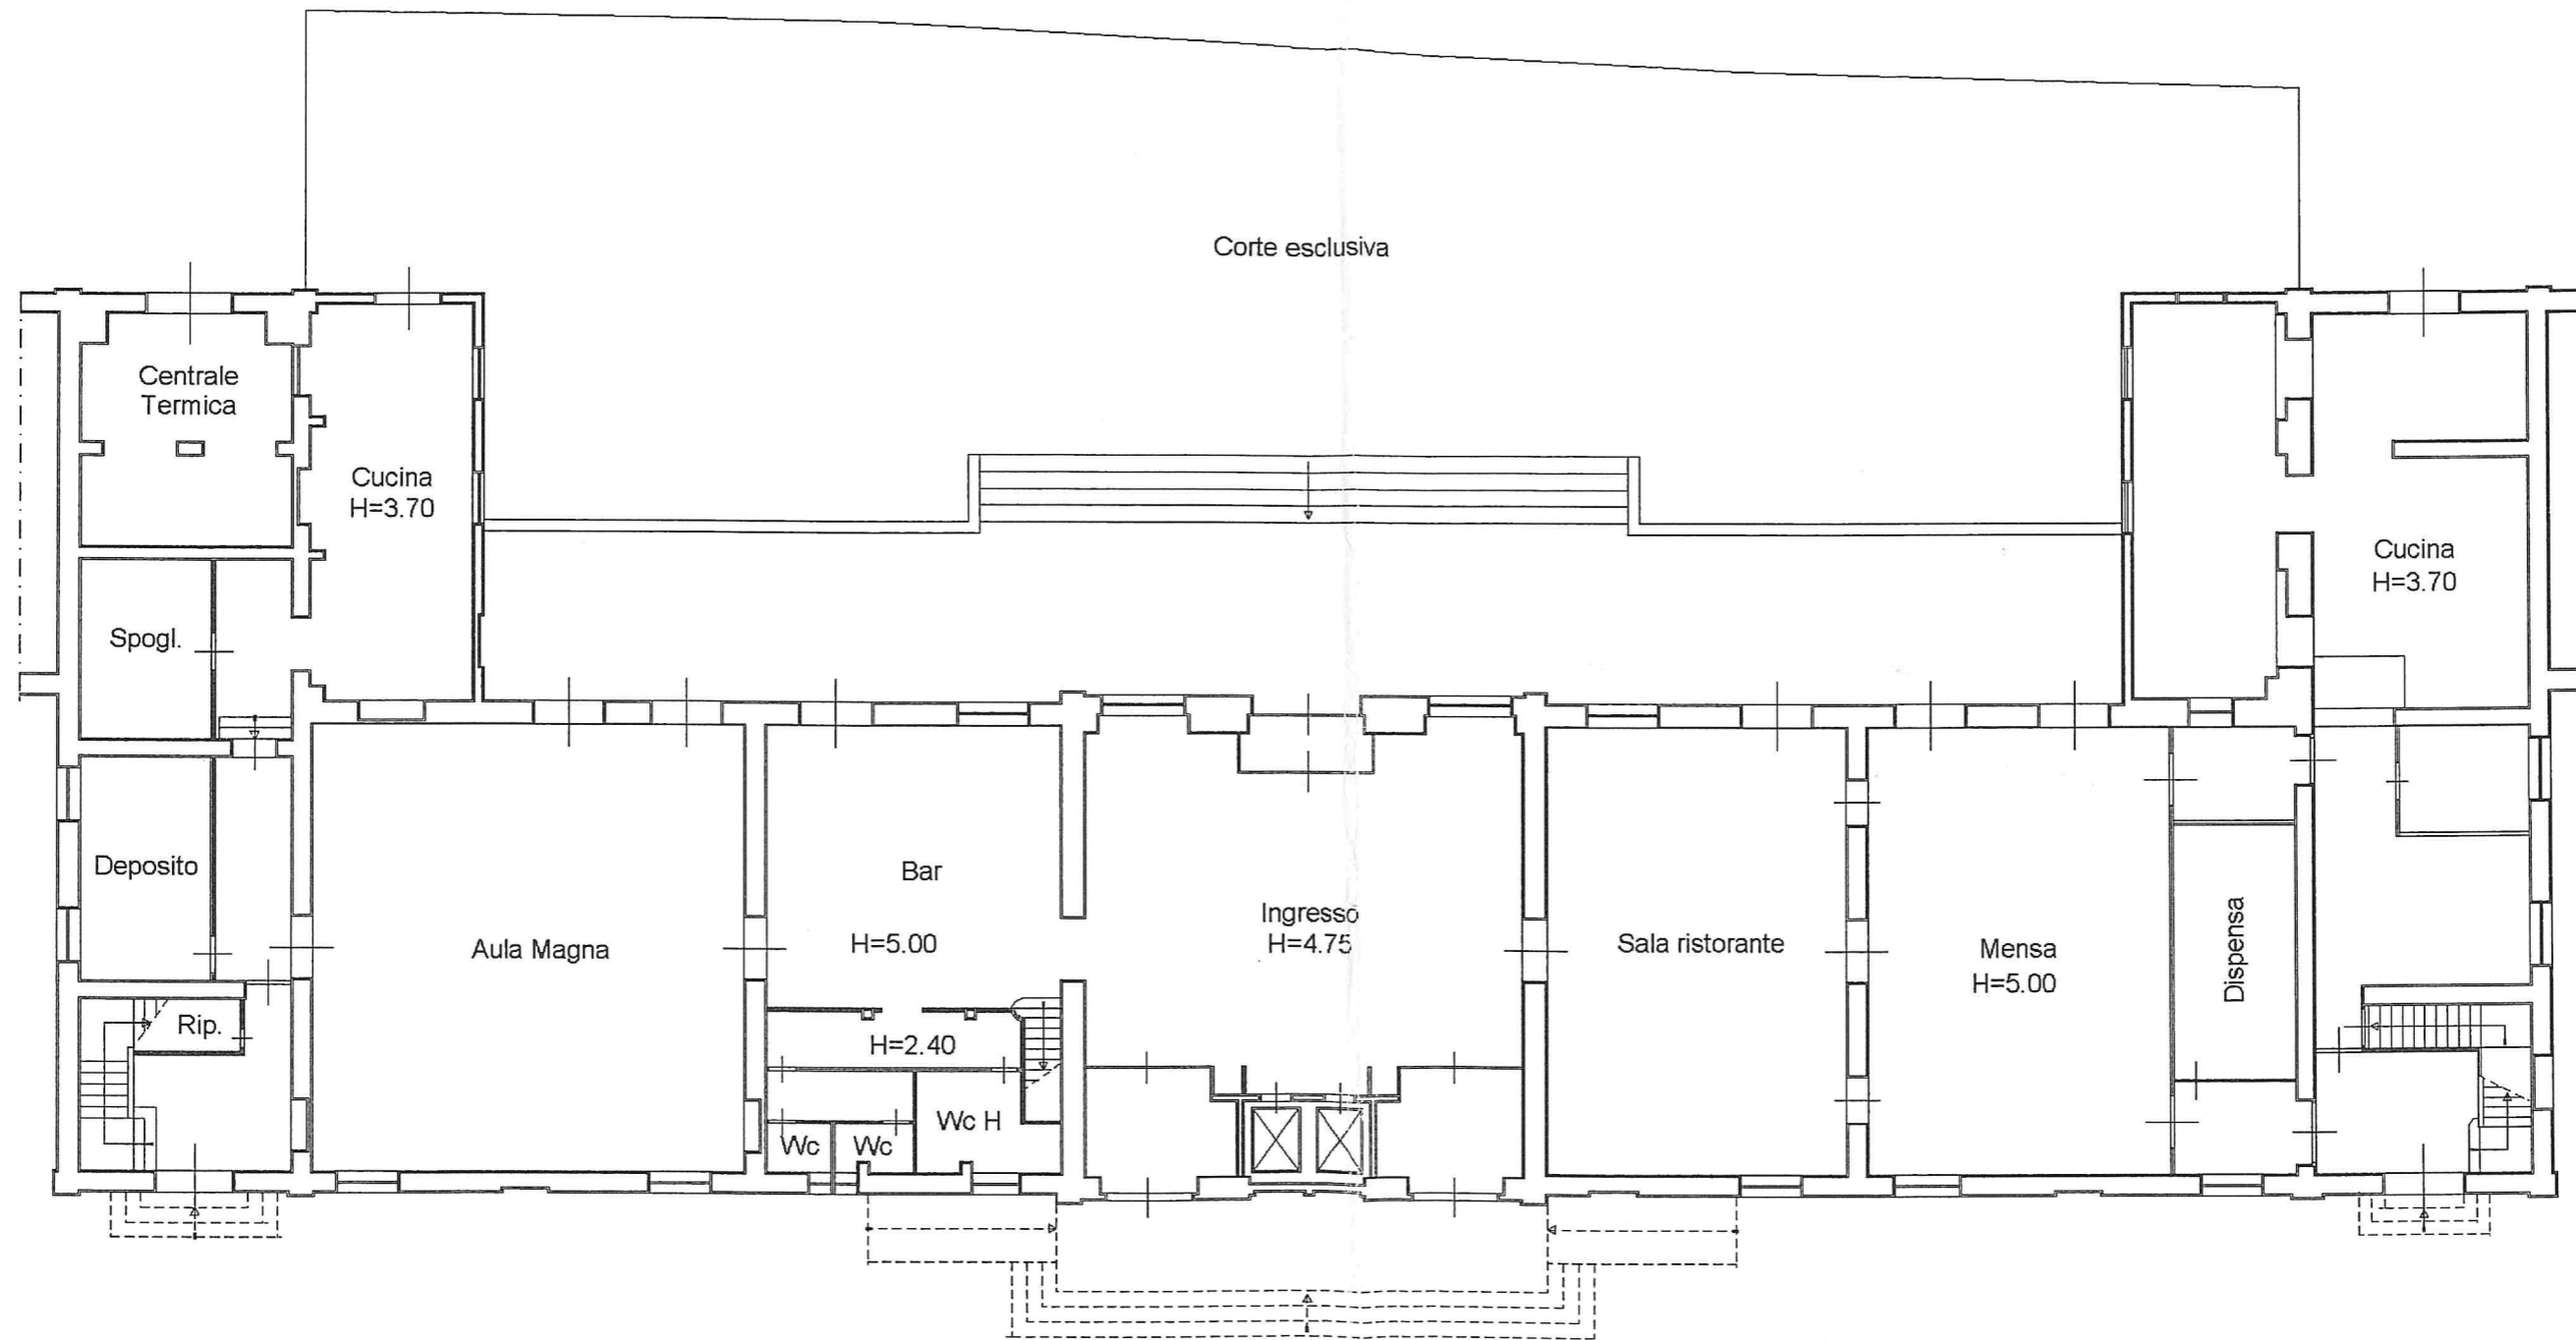

SOPPALCO

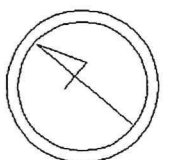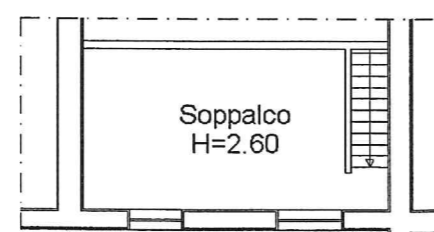


ORIENTAMENTO

*Mirko Sacchi*  
N. 2181

Scheda n. 4      Scala 1: 200



PIANO PRIMO

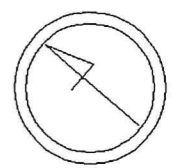


ORIENTAMENTO

*Mirko*  
N. 2181



PIANO SECONDO

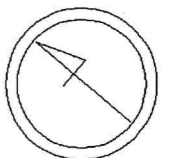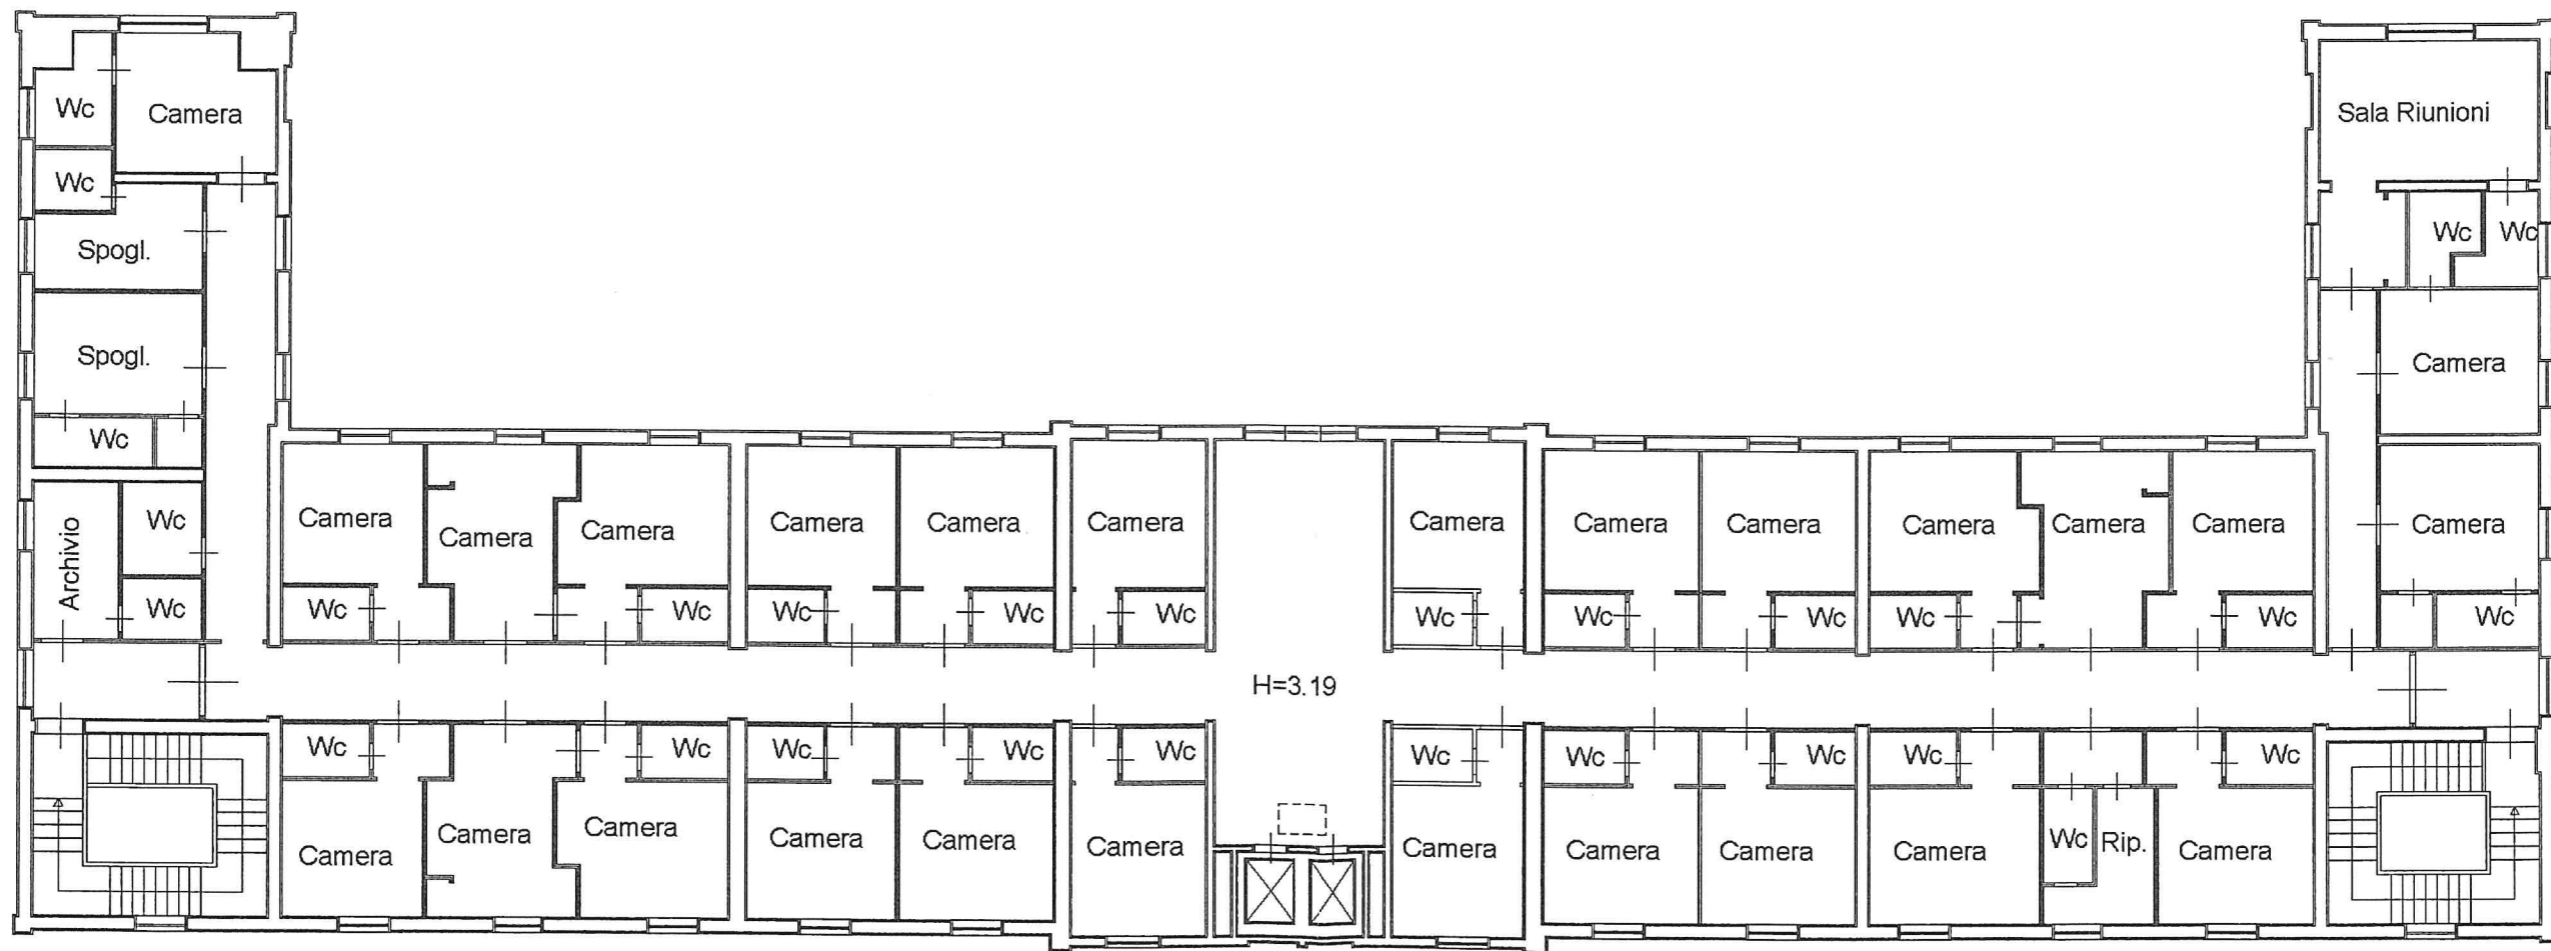

ORIENTAMENTO

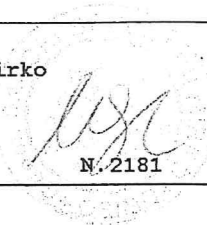

PIANO SOTTOTETTO

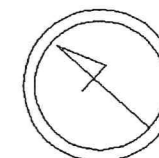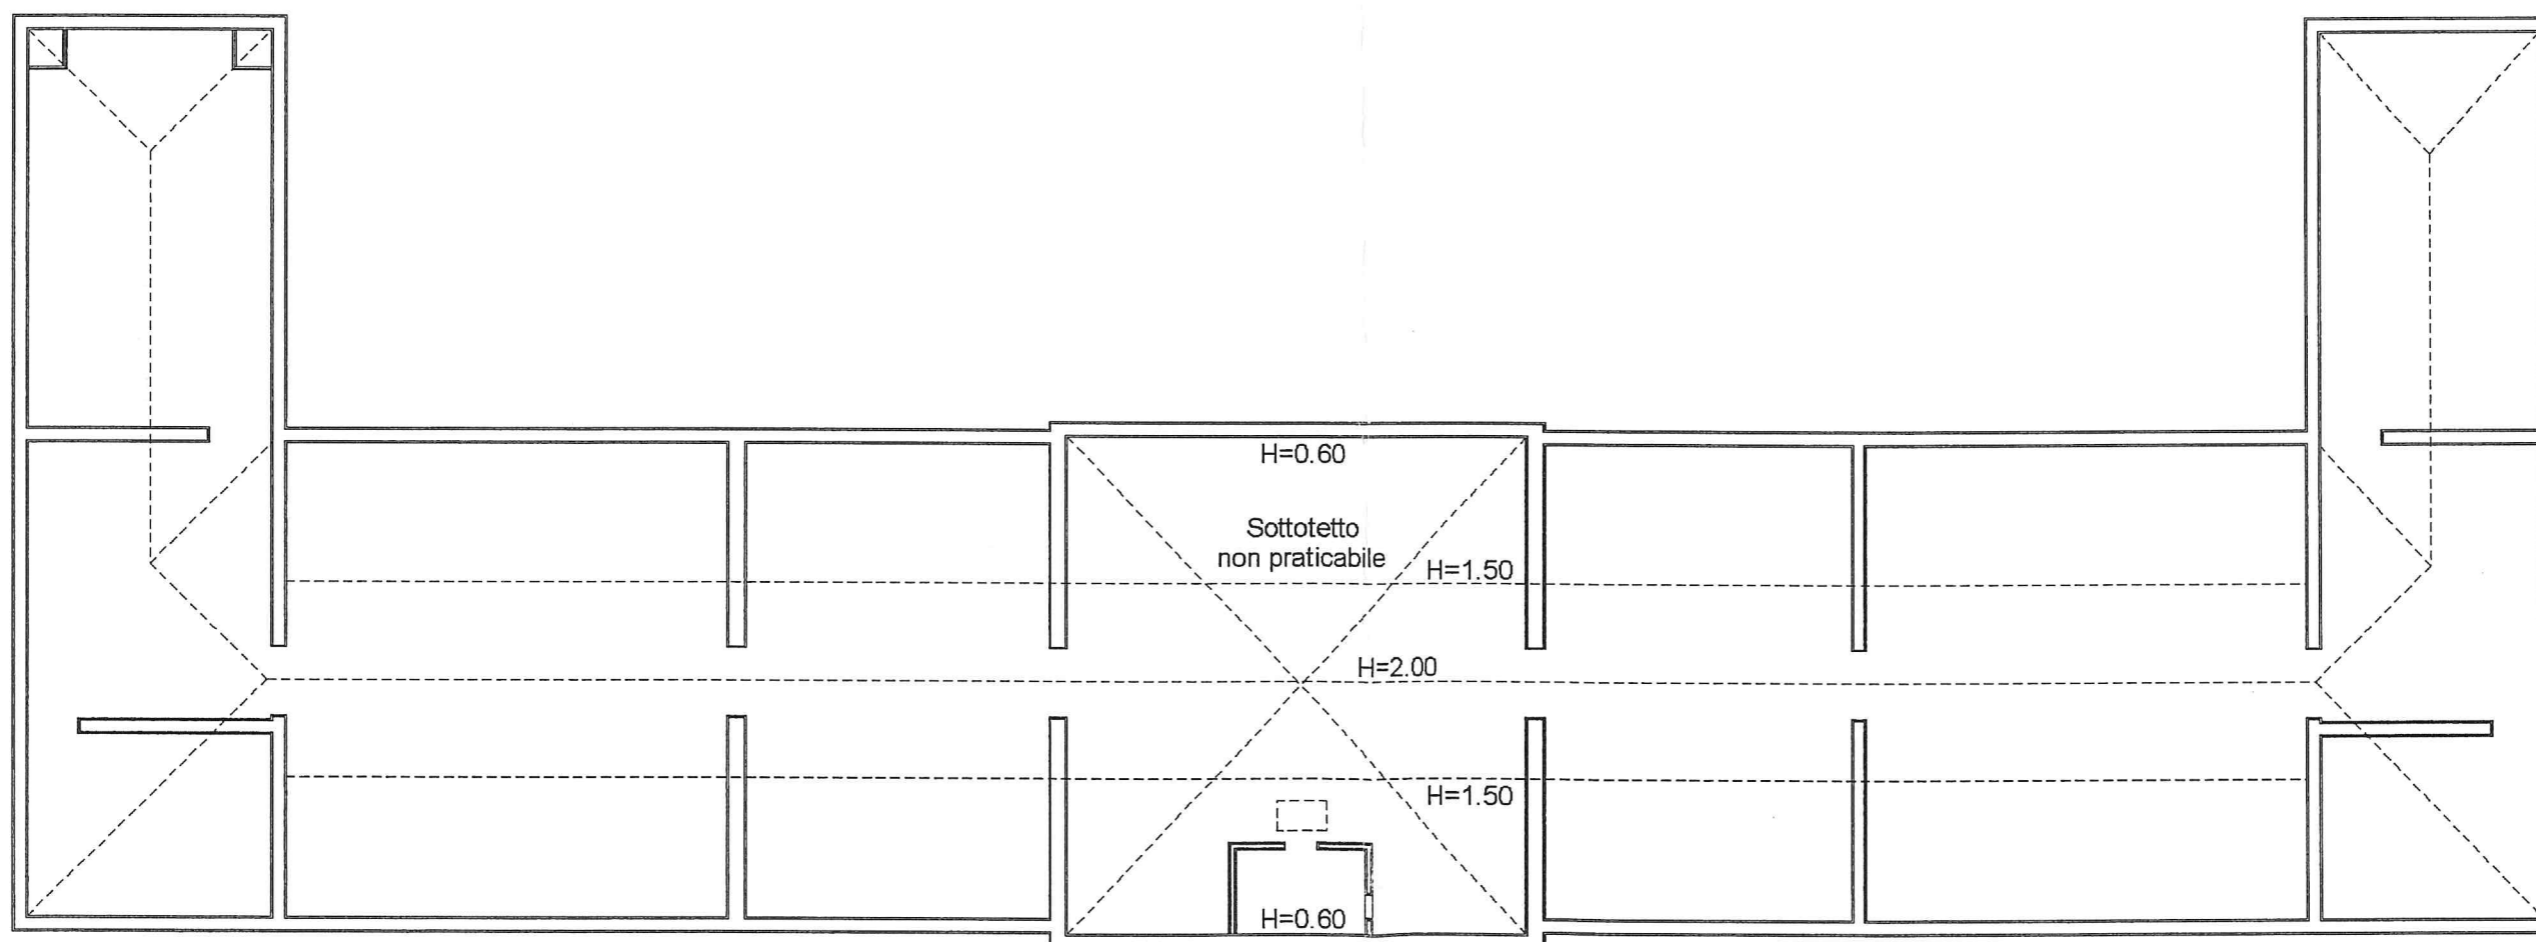

ORIENTAMENTO

**ELABORATO PLANIMETRICO**  
Compilato da:  
Frulla Massimiliano  
Iscritto all'albo:  
Geometra Dipendente Pubblico  
Prov. N.

**Agenzia del Territorio  
CATASTO FABBRICATI  
Ufficio Provinciale di  
Ancona**

Comune di Senigallia      Protocollo n. AN0230556 del 04/11/2011  
Sezione:      Foglio: 10      Particella: 1      Tipo Mappale n. 229595 del 02/11/2011

Dimostrazione grafica dei subalterni      Scala 1 : 100

**PIANO TERRA**

**AREA URBANA  
DI MQ. 69**



Ultima Planimetria in atti

Catasto dei fabbricati - Situazione al 12/12/2012 - Comune di SENIGALLIA (1608) - Foglio: 10 Particella: 1 - Elaborato planimetrico

ELABORATO PLANIMETRICO

Sub: Compilato da:  
Frulla Massimiliano  
Iscritto all'albo:  
Geometra Dipendente Pubblico  
Prov. N.

Agenzia del Territorio  
CATASTO FABBRICATI  
Ufficio Provinciale di  
Ancona

Comune di Senigallia

Protocollo n. AN0231230 del 07/11/2011.



Divisione: Foglio: 10 Particella: 3290

Tipo Mappale n. del

Dimostrazione grafica dei subalterni

Scala 1 : 200

PIANO TERRA

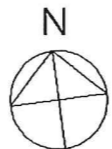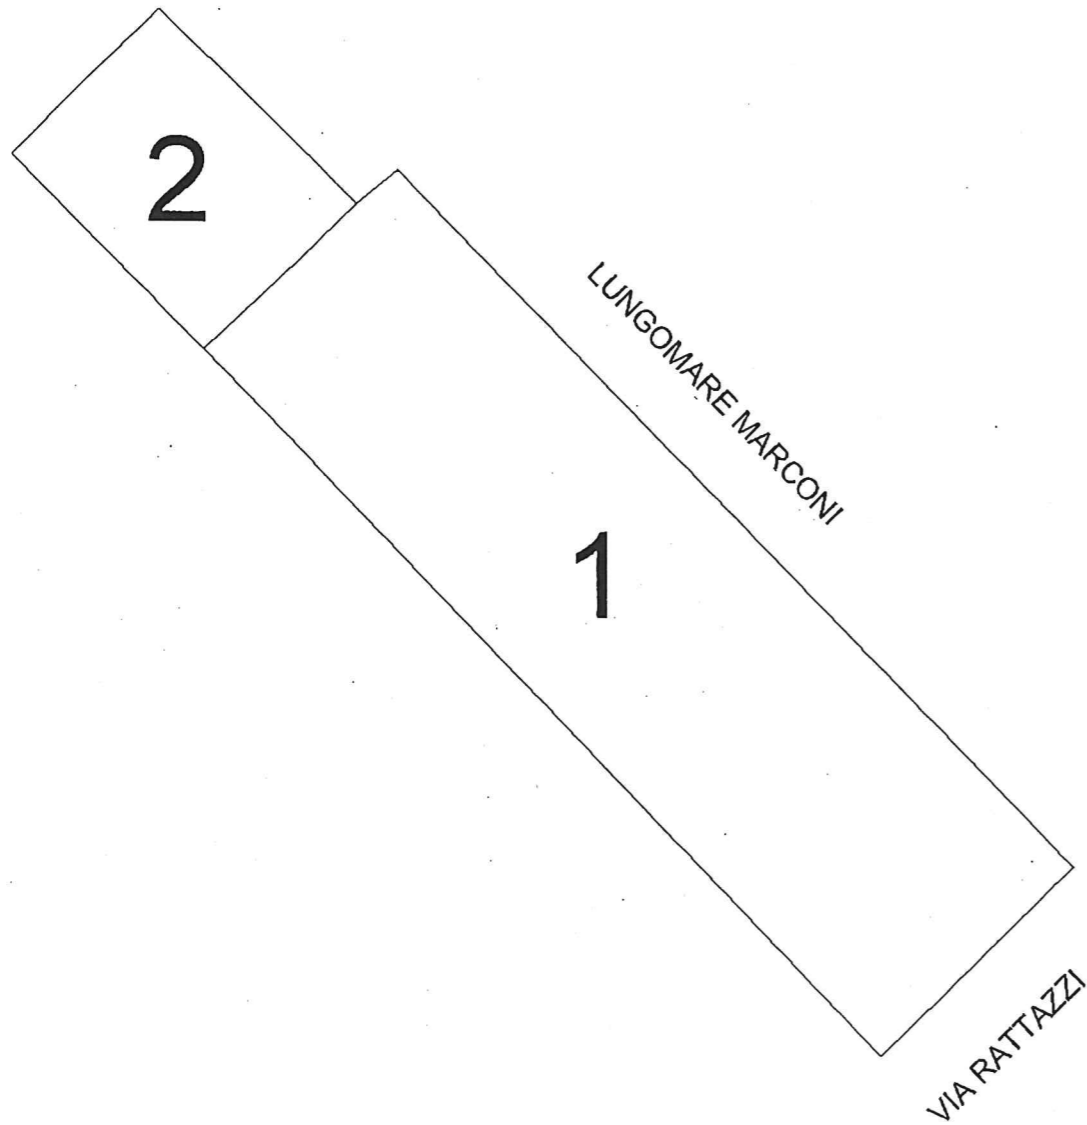

Ultima Planimetria in atti

Catasto del fabbricati - Situazione al 12/12/2012 - Comune di SENIGALLIA(1608) - < Foglio: 10 Particella: 3290 - Elaborato Planimetrico