




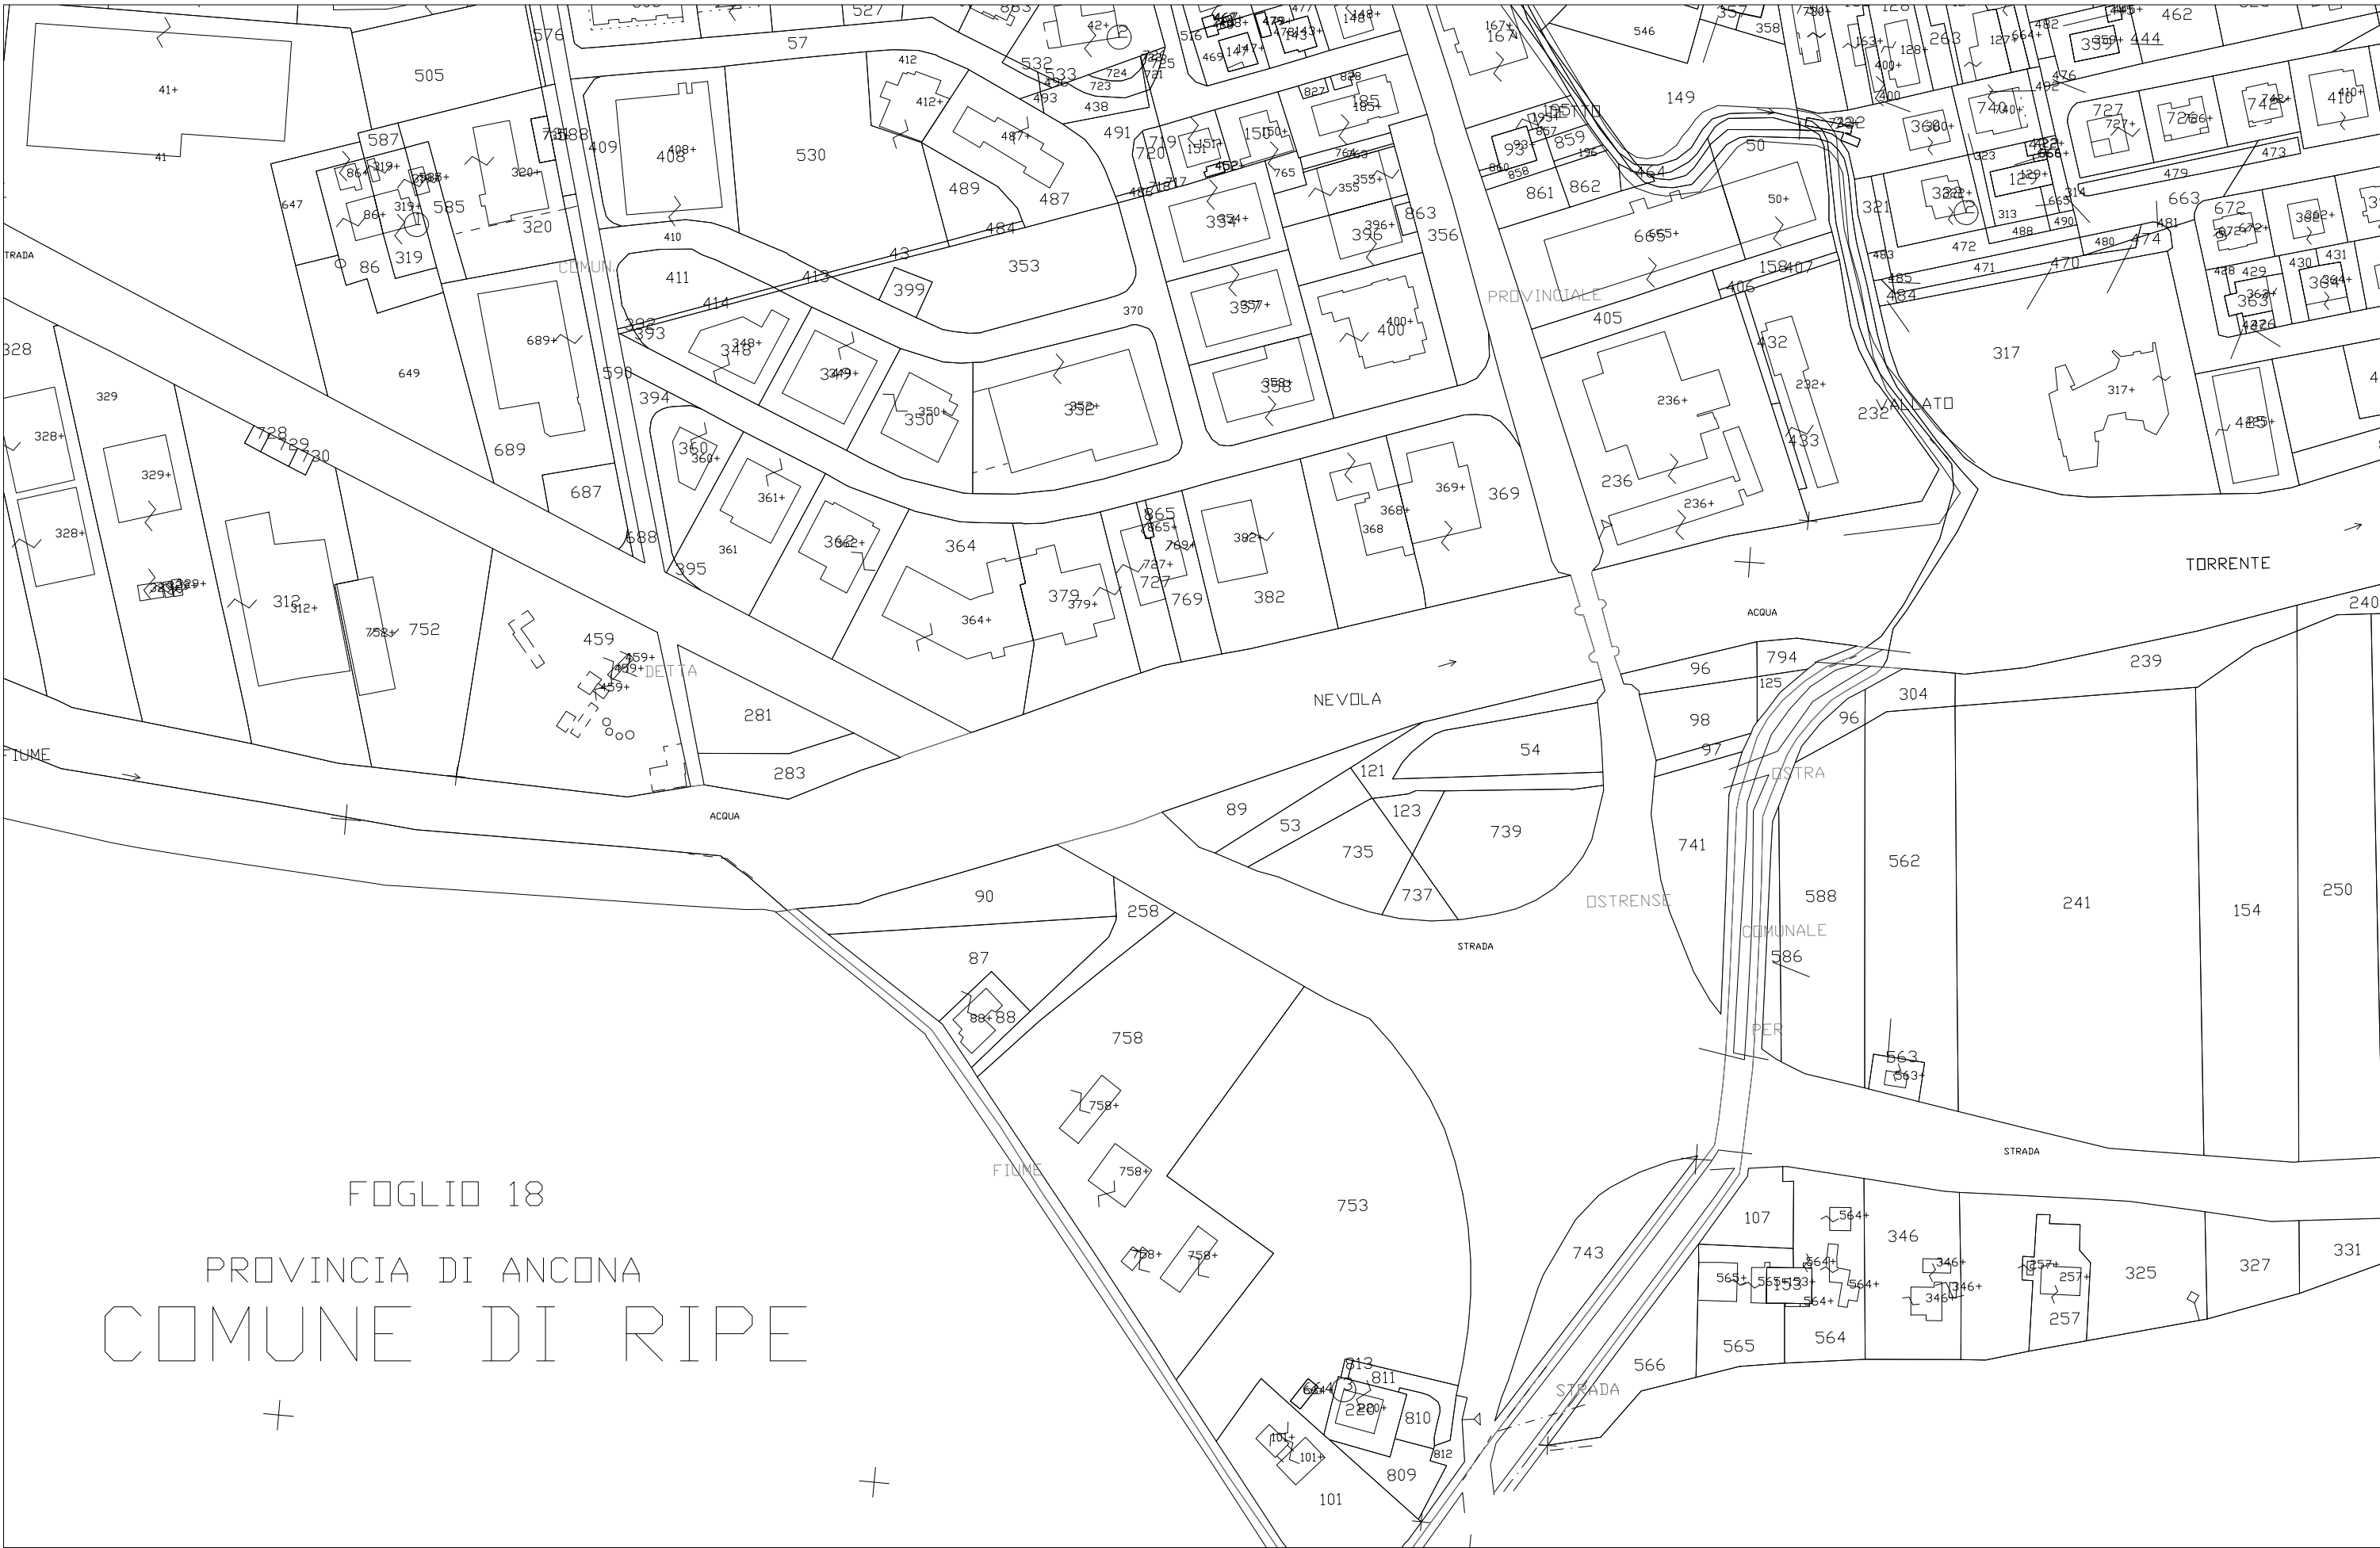

STRALCIO CATASTALE
scala 1:2000

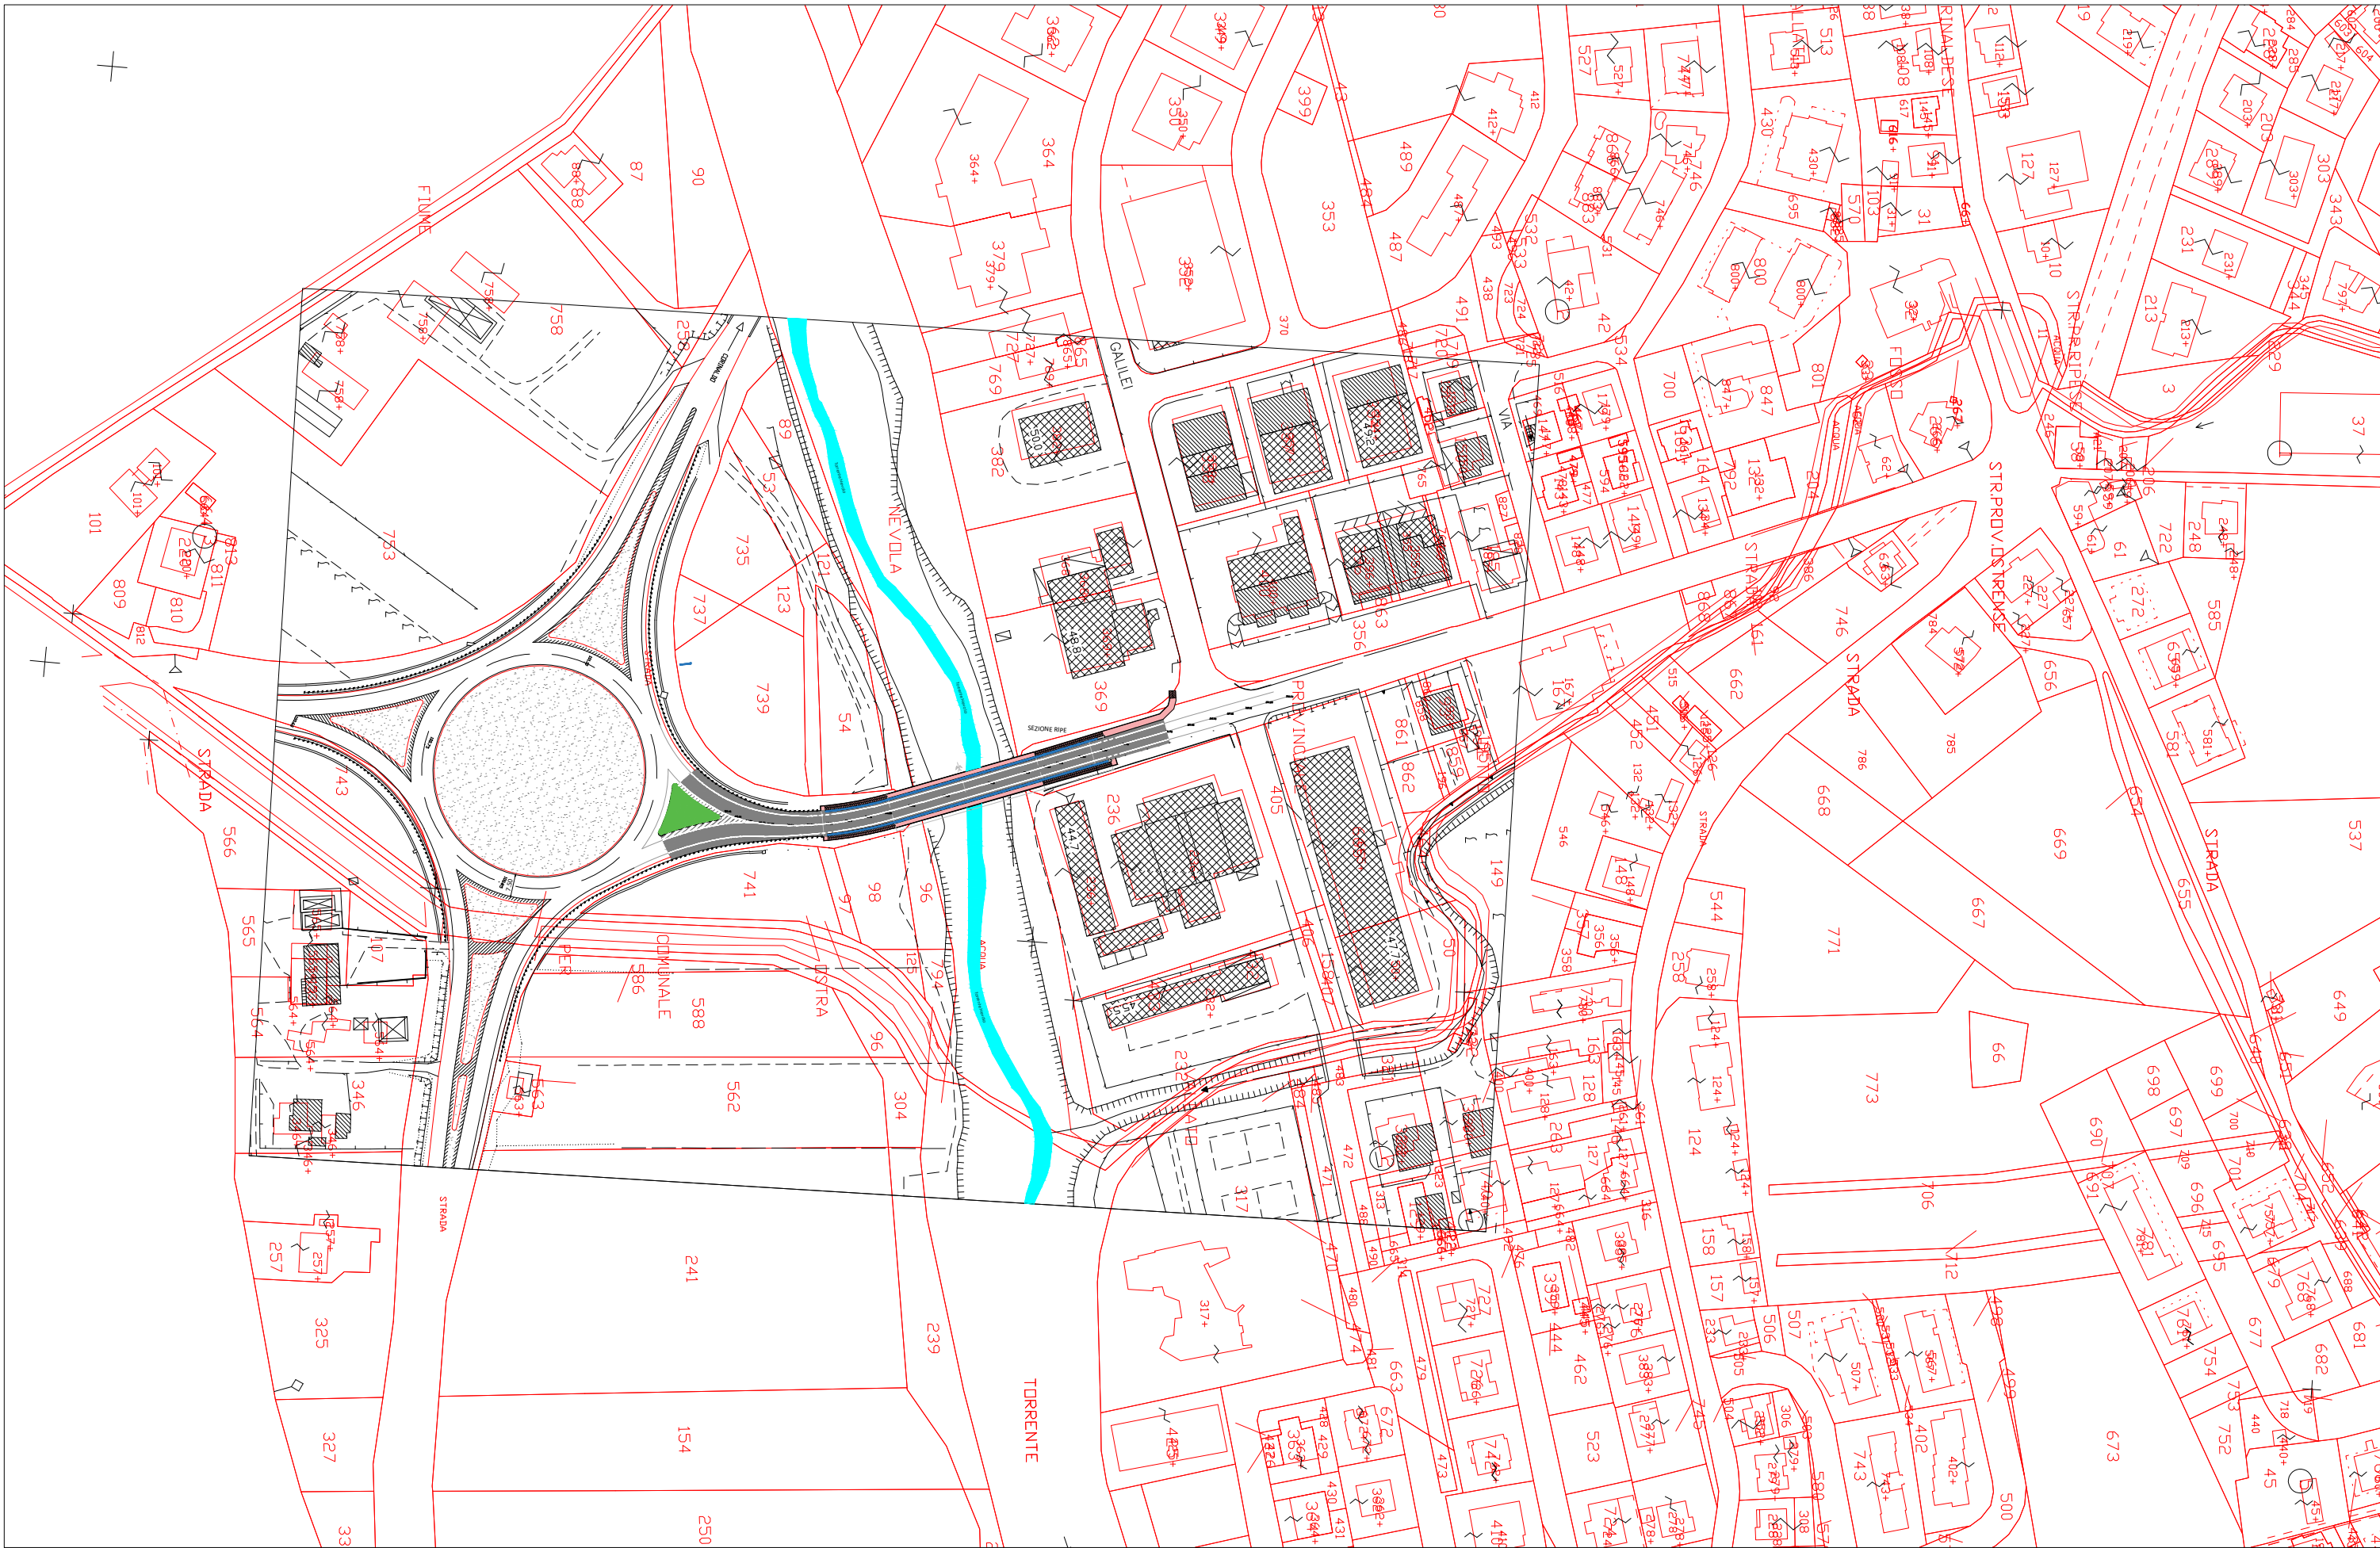

STRALCIO CATASTALE con SOVRAPPOSIZIONE del PROGETTO
scala 1:2000

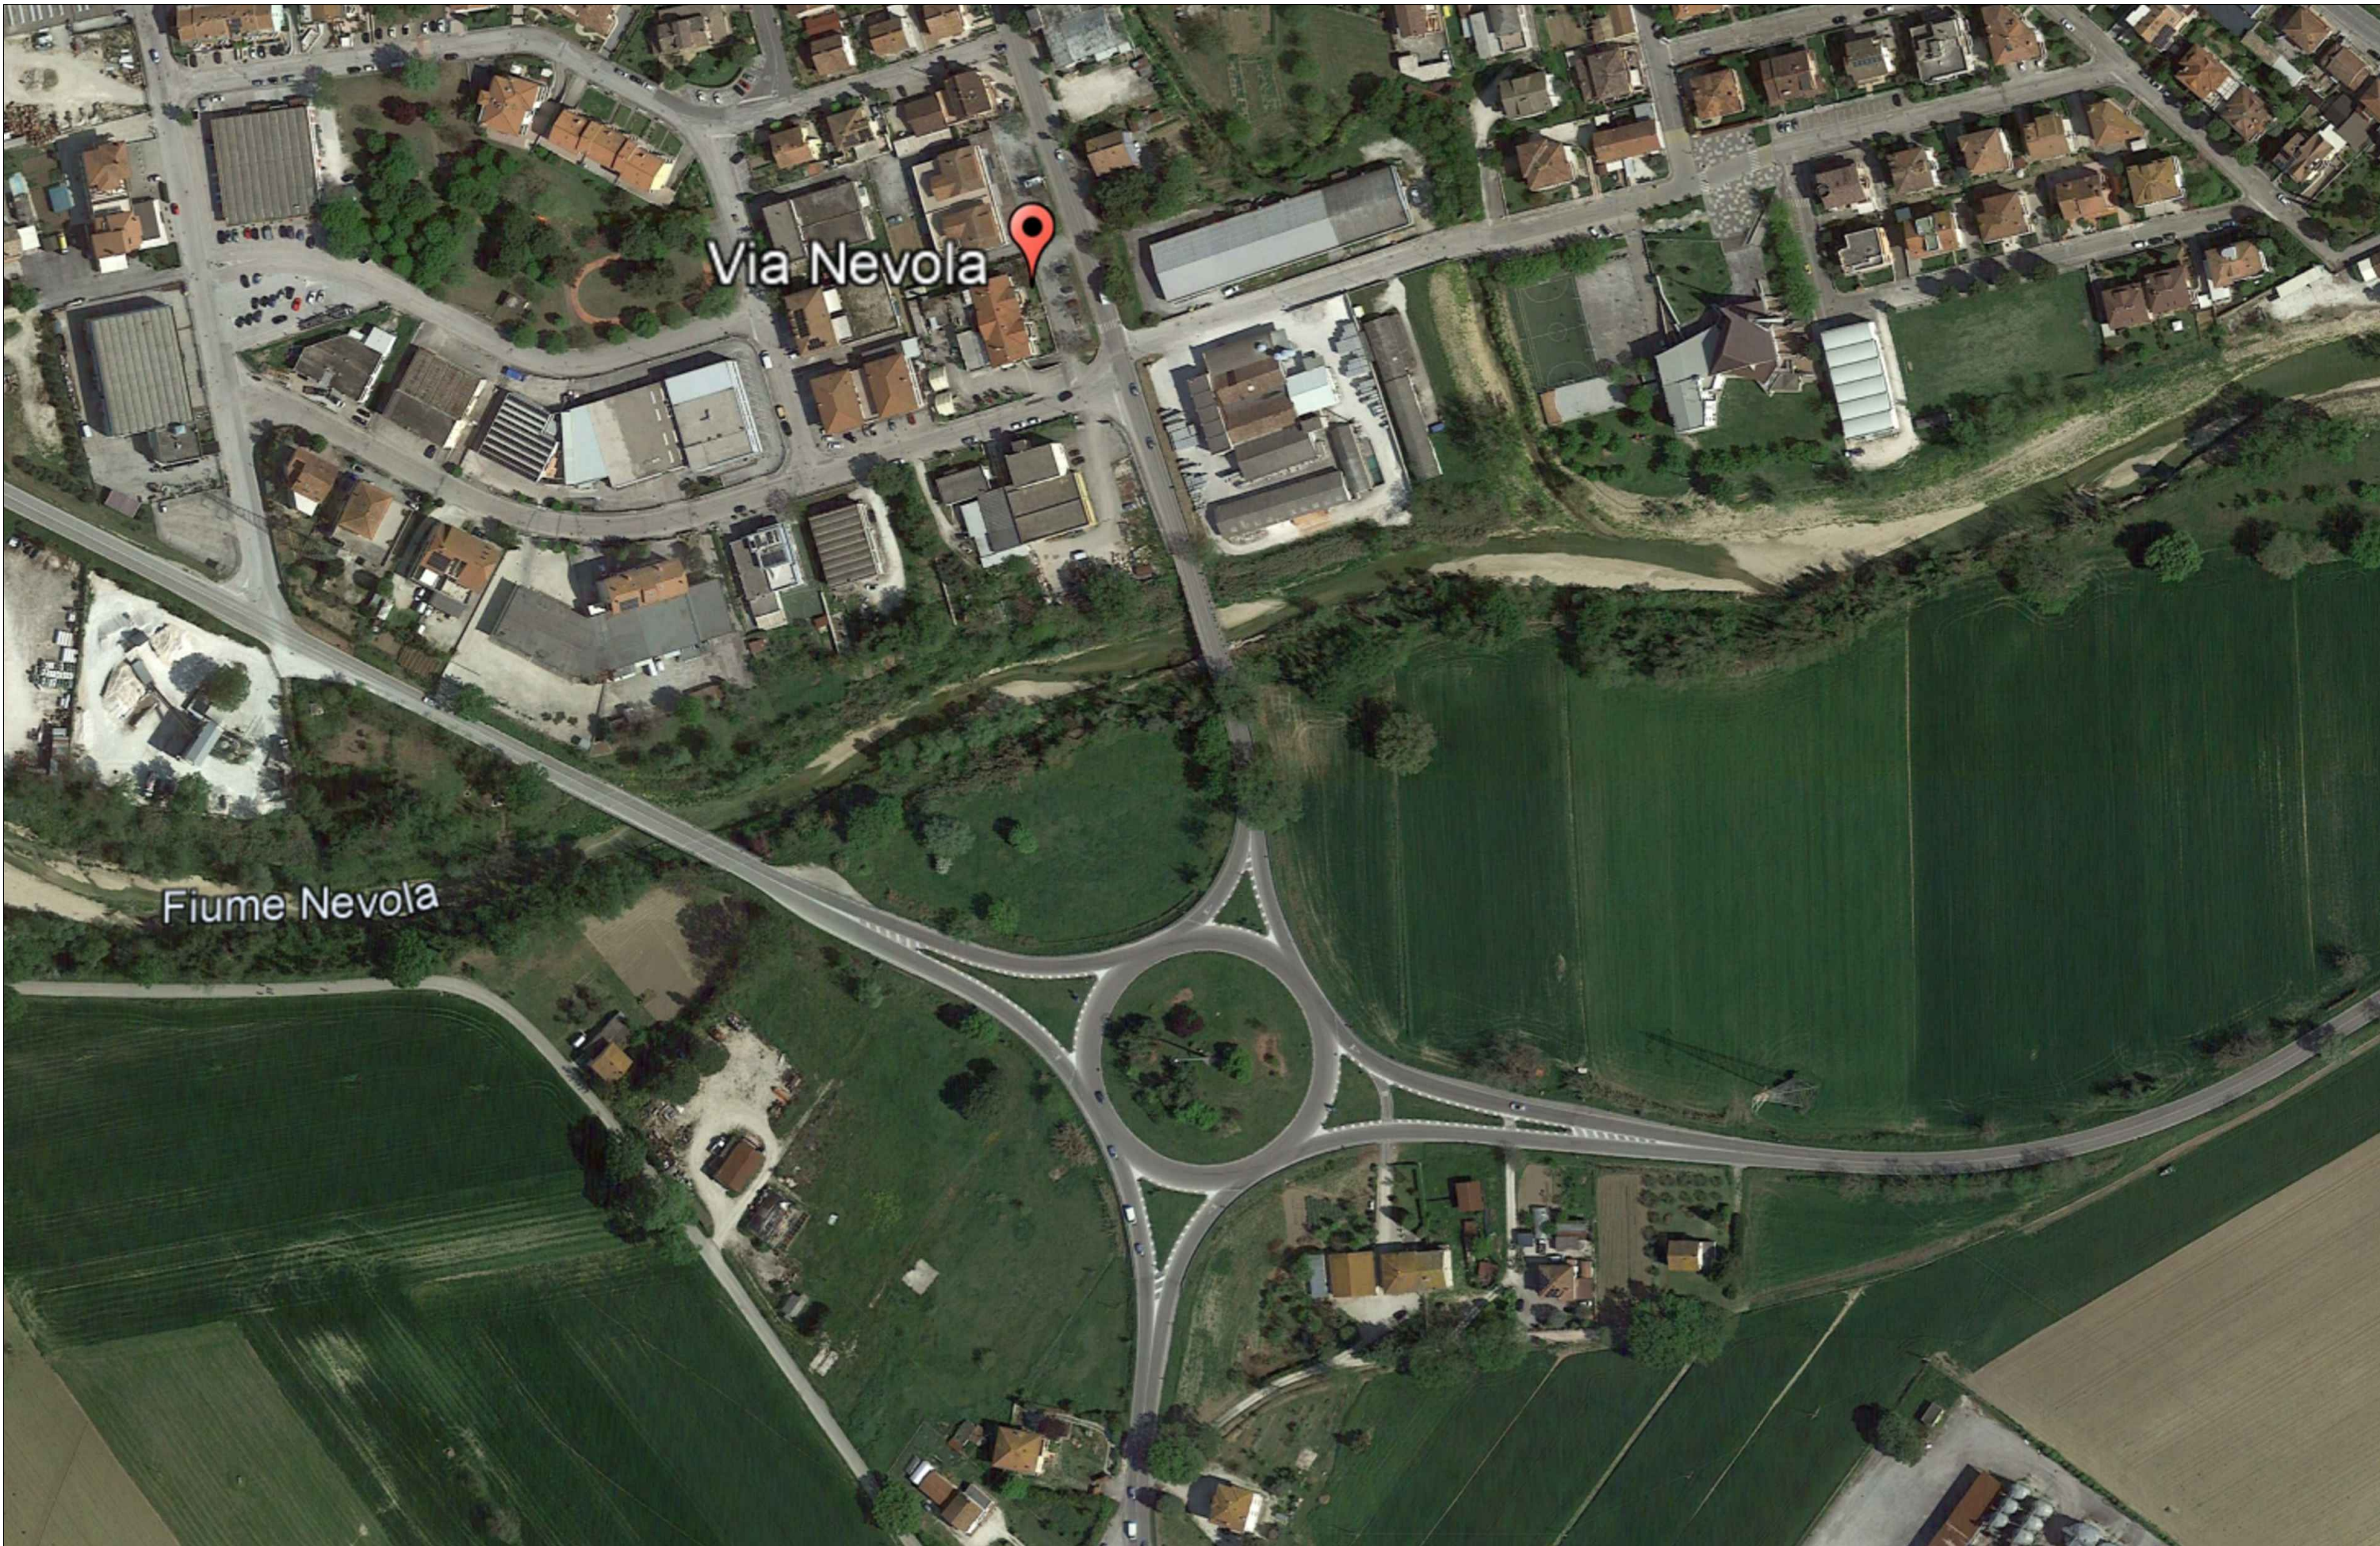

STRALCIO GOOGLE EARTH
scala 1:2000



STRALCIO GOOGLE EARTH con SOVRAPPOSIZIONE del PROGETTO
scala 1:2000

Provincia di Ancona SETTORE III - Area Viabilità Gestione e Sviluppo		
LAVORI DI ADEGUAMENTO DELL'OPERA D'ARTE (PONTE N. 178) SULLA S.P. 18 "JESI-MONTERADO" AL KM 24+225 SUL TORRENTE NEVOLA - COD. INT. 80.02 CUP: H61B19000370003 - CIG: 85379191A6		
PROGETTO ESECUTIVO		
Elaborato: STALCIO CATASTALE e PLANIMETRIA GENERALE con SOVRAPPOSIZIONI		
Vist:		
Impresa Appaltatrice: ACREIDE CONSORZIO STABILE S.C.A.R.L. Consorzio Esecutivo: CIANTARTI INFRASTRUTTURE EVOLUTE		
Responsabile dell'Area e R.U.P. : Ing. Giacomo Dolciotti		
Direttore dei Lavori : Ing. Stefano Vignati		
Raggruppamento Temporaneo di Professionisti: Area: Alfonso Sorrento (Capogruppo-Mandatario) Ing. Marco Santangelo (Mandatario) Ing. Luigi Fazio (Mandatario) Ing. Giuseppe Montecristo (Mandatario) Ing. Antonino Carmelo Milazzo (Mandatario)		
Consulenza Strutturale: Ing. Nicola Del Ciotto (società Valco s.r.l.)		
Staff di Progettazione : Ing. Giuseppe Riggio Geom. Enrico Leonardi		
argomento tavola: ELABORATI ARCHITETTONICI		
data: Gennaio 2024	revisione:	scala: VARIE
elaborato: 1		
allegato / tavola : 1 - ARC		