


PLANIMETRIA GENERALE
Stato di Fatto delle interferenze
scala 1:200

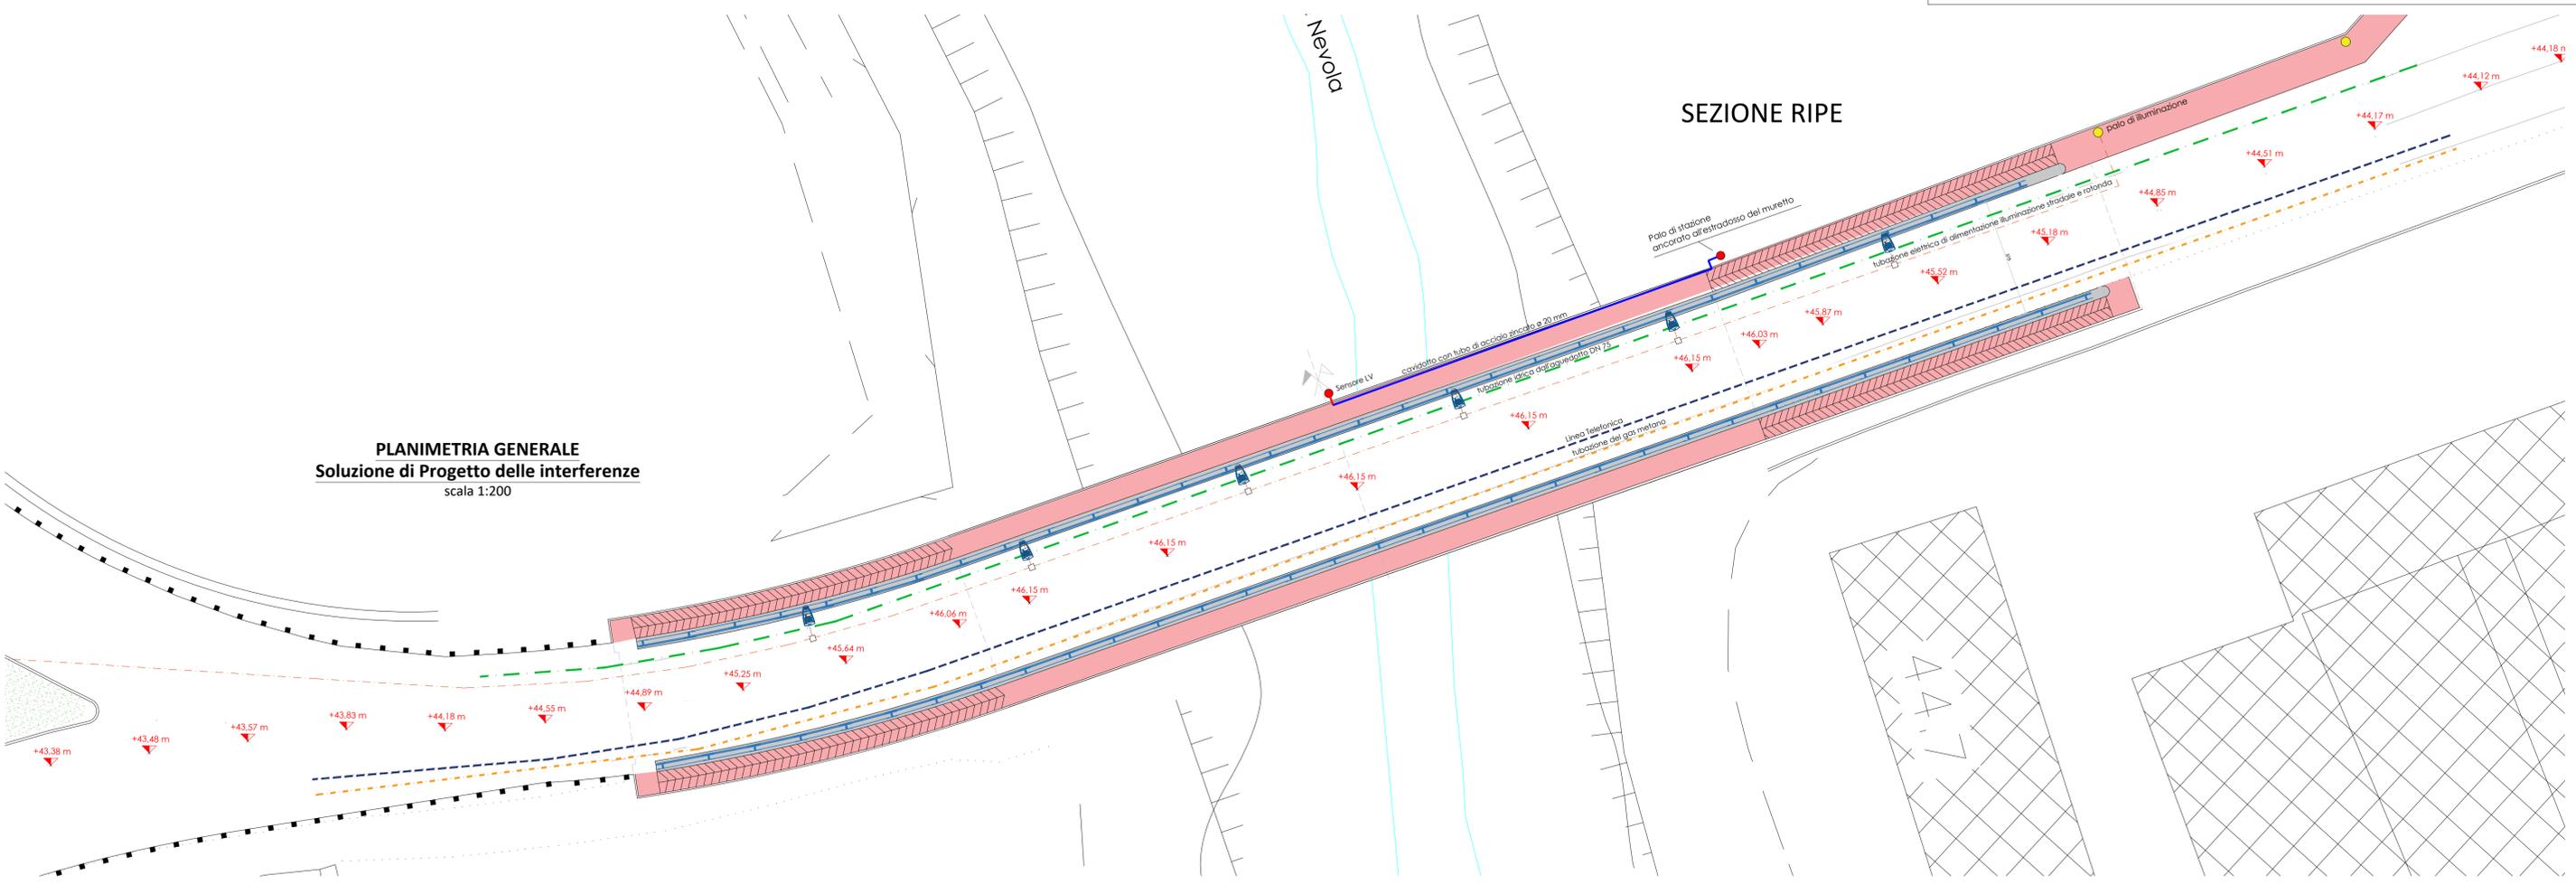

PLANIMETRIA GENERALE
Soluzione di Progetto delle interferenze
scala 1:200

Provincia di Ancona
SETTORE III - Area Viabilità Gestione e Sviluppo

LAVORI DI ADEGUAMENTO DELL'OPERA D'ARTE (PONTE N. 178) SULLA S.P. 18 "JESI-MONTERADO" AL KM 24+225 SUL TORRENTE NEVOLA - COD. INT. 80.02
CUP: H61B19000370003 - CIG: 85379191A6

PROGETTO ESECUTIVO

Elaborato:
Planimetria con interferenze - Stato di Fatto e Soluzione di Progetto

Visti:

Impresa Appaltatrice:
ACREIDE
CONSORZIO STABILE S.C.A.R.L.

Impresa Appaltatrice: **CONSORZIO ACREIDE** S.p.A.
sede: Via Michelangelo Buonarroti n. 56, Zola Predosa (BO)
C.F./P.IVA: 03811731201

Raggruppamento Temporaneo di Professionisti:
Arch. Alfonso Sorrento (Capogruppo-Mandatario)
Ing. Marco Santangelo (Mandatario)
Ing. Luigi Fazio (Mandatario)
Ing. Giuseppe Montecristo (Mandatario)
Ing. Antonino Carmelo Milazzo (Mandatario)
Consulenza Strutturale
Ing. Nicola Del Ciotto (società Valco s.r.l.)
Staff di Progettazione:
Ing. Giuseppe Riggio
Geom. Enrico Leonardi

Consocietà Economiche:
CIANTARTI
INFRASTRUTTURE EVOLUTE

Responsabile dell'Area e R.U.P.:
Ing. Giacomo Dolciotti

Direttore dei Lavori:
Ing. Stefano Vignati

argomento tavola:
ELABORATI ARCHITETTONICI

data: Gennaio 2024	revisione: 01_12-04-2024	scala: 1:200
-----------------------	-----------------------------	------------------------

elaborato: **5** allegato / tavola: **5 - ARC**