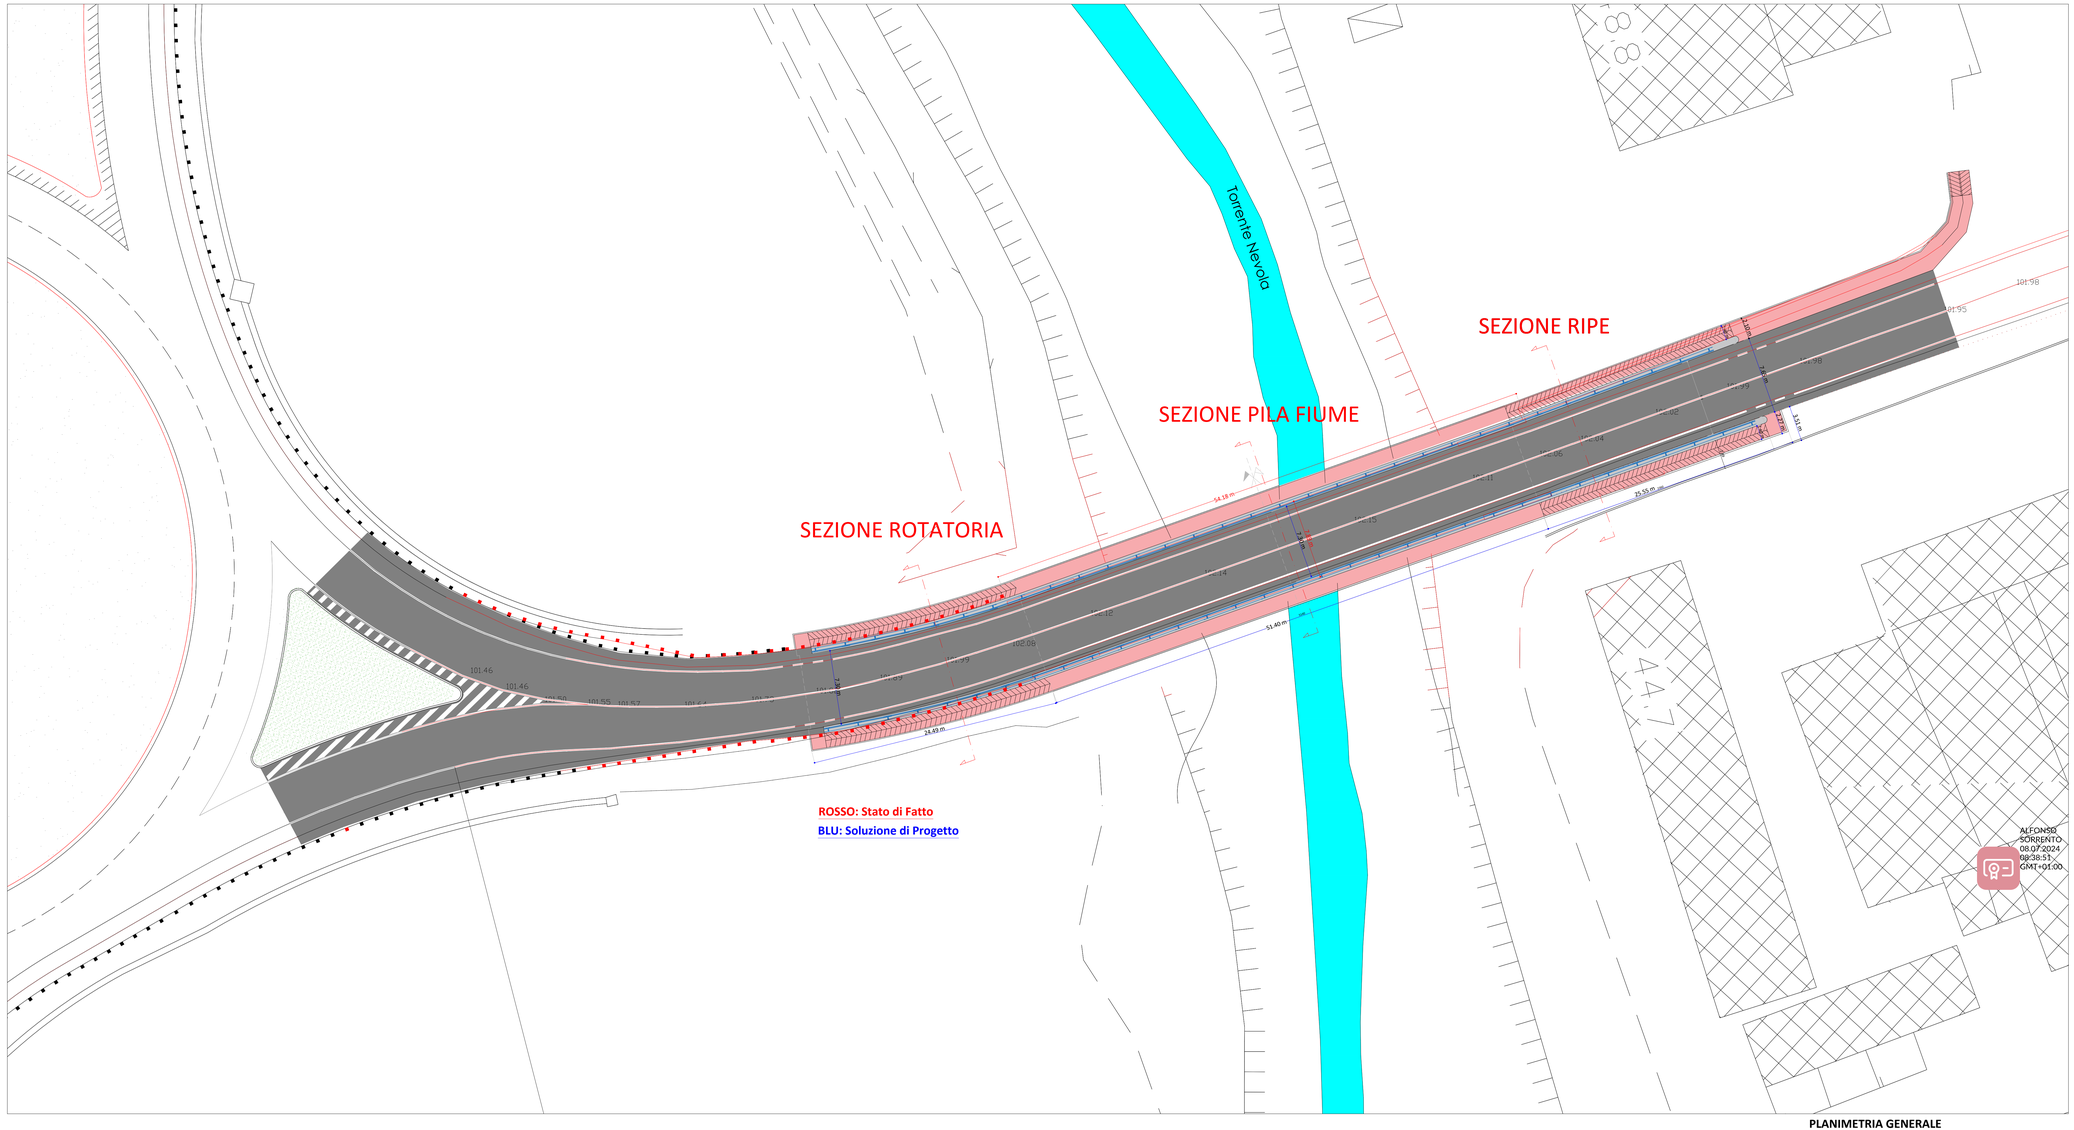

PLANIMETRIA GENERALE
Soluzione di Progetto
scala 1:200

Provincia di Ancona
SETTORE III - Area Viabilità Gestione e Sviluppo

LAVORI DI ADEGUAMENTO DELL'OPERA D'ARTE (PONTE N. 178) SULLA S.P. 18 "JESI-MONTERADO" AL KM 24+225 SUL TORRENTE NEVOLA - COD. INT. 80.02
CUP: H61B19000370003 - CIG: 85379191A6

PROGETTO ESECUTIVO

Elaborato:

PLANIMETRIA GENERALE di Progetto con sovrapposizione dello stato di fatto indicate le dimensioni degli interventi di demolizione e ricostruzione

Visti:

Andrea Spada
26.03.2025
18:35:42
GMT+01:00

ALFONSO SORRENTO
08.07.2024
08:38:51
GMT+01:00

Impresa Appaltatrice: ACREIDE CONSORZIO STABILE S.C.A.R.L.
Consorziata Esecutrice: CIANTARTI

Impresa Appaltatrice: **CONSORZIO ACREIDE s.c.a.r.l.**
sede: Via Michelangelo Buonarroti n. 56, Zola Predosa (BO)
C.F./P.IVA : 03811731201

Responsabile dell'Area e R.U.P. :
Ing. Giacomo Dolciotti

Direttore dei Lavori :
Ing. Stefano Vignati

Monica Ulissi
11.06.2025
08:08:25
GMT+01:00

Raggruppamento Temporaneo di Professionisti:
Arch. Alfonso Sorrento (Capogruppo-Mandataria)
Ing. Marco Santangelo (Mandante)
Ing. Luigi Fazio (Mandante)
Ing. Giuseppe Monteoristo (Mandante)
Ing. Antonino Carmelo Milazzo (Mandante)
Consulenza Strutturale
Ing. Nicola Del Ciotto (società Valleo s.r.l.)
Staff di Progettazione :
Ing. Giuseppe Riggio
Geom. Enrico Leonardi

argomento tavola:
ELABORATI ARCHITETTONICI

data:	revisione:	scala:
Gennaio 2024	01_12-04-2024	1:200

elaborato:	allegato / tavola :
6	6 - ARC