


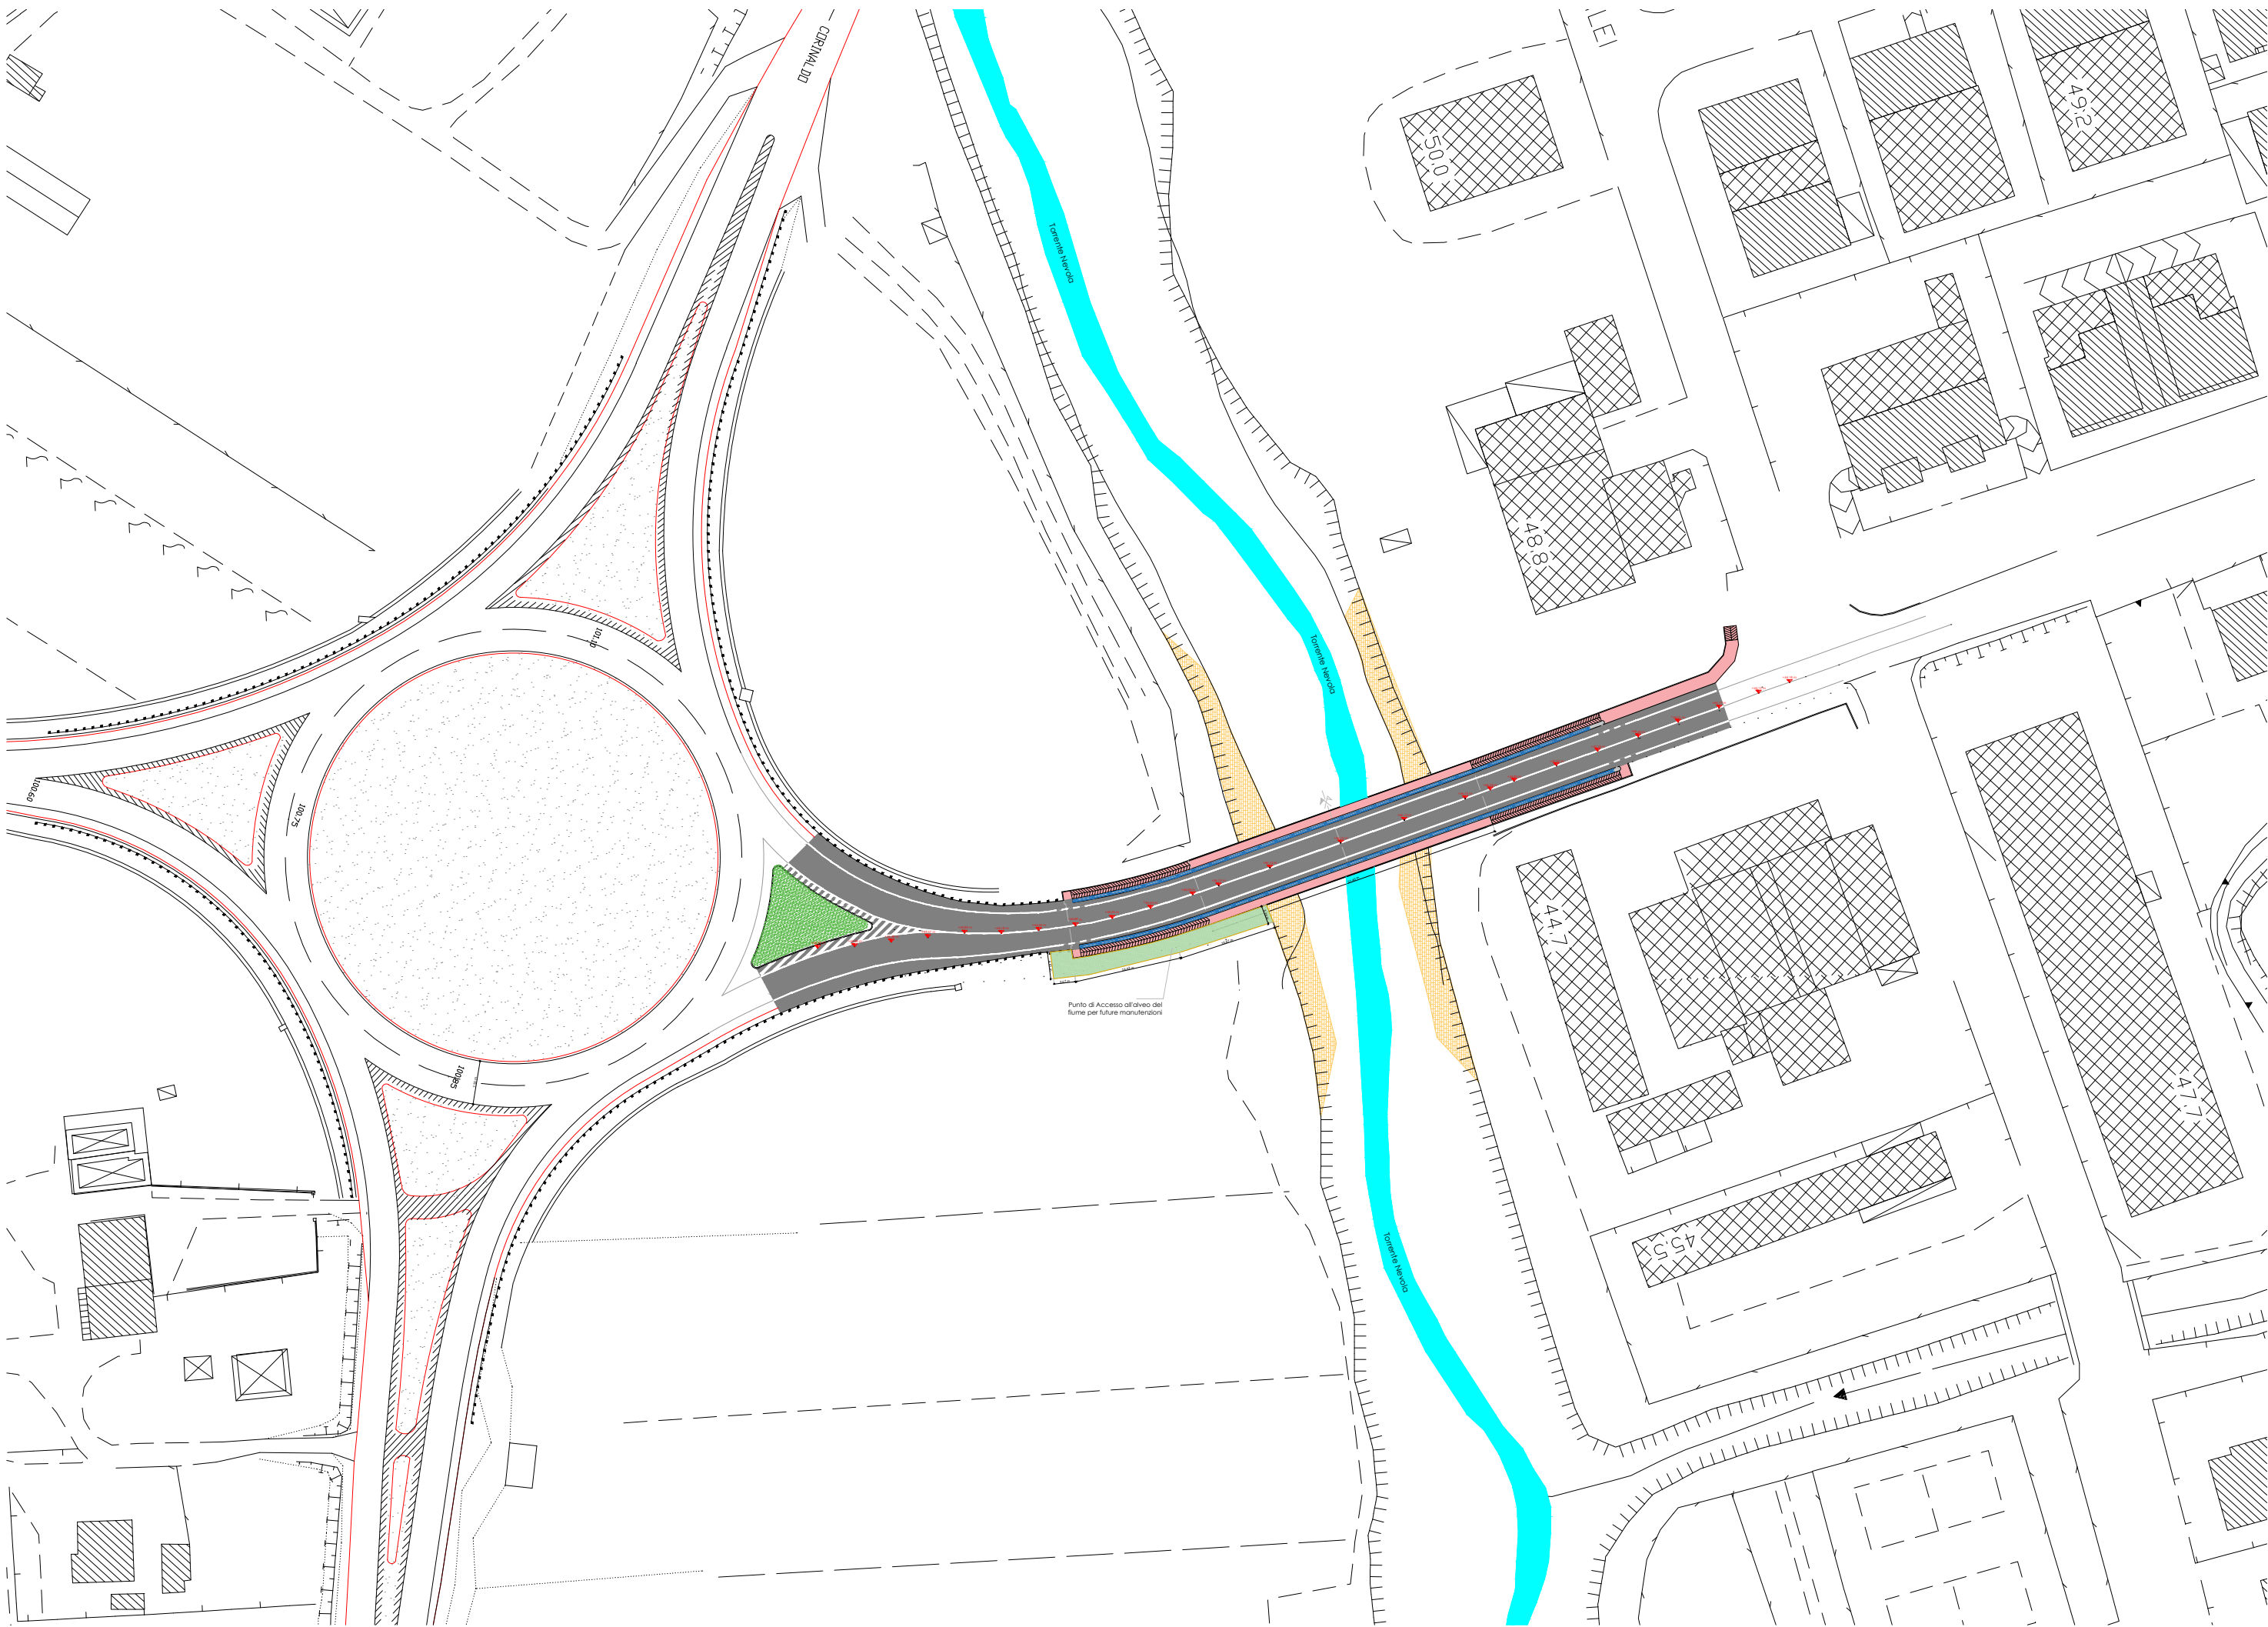


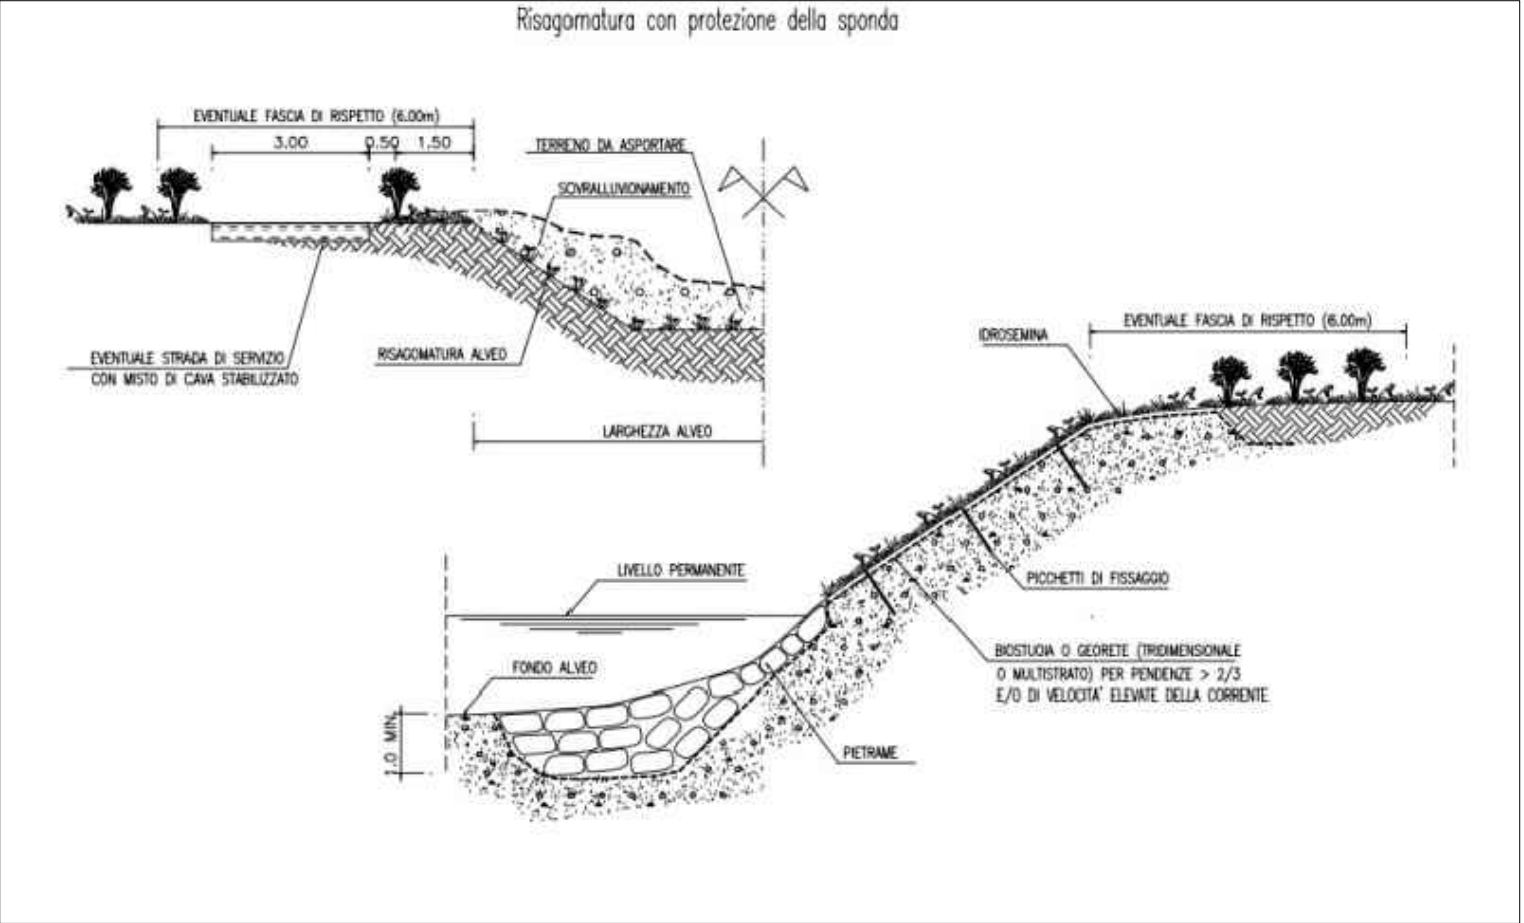


PLANIMETRIA GENERALE
scala 1:1000

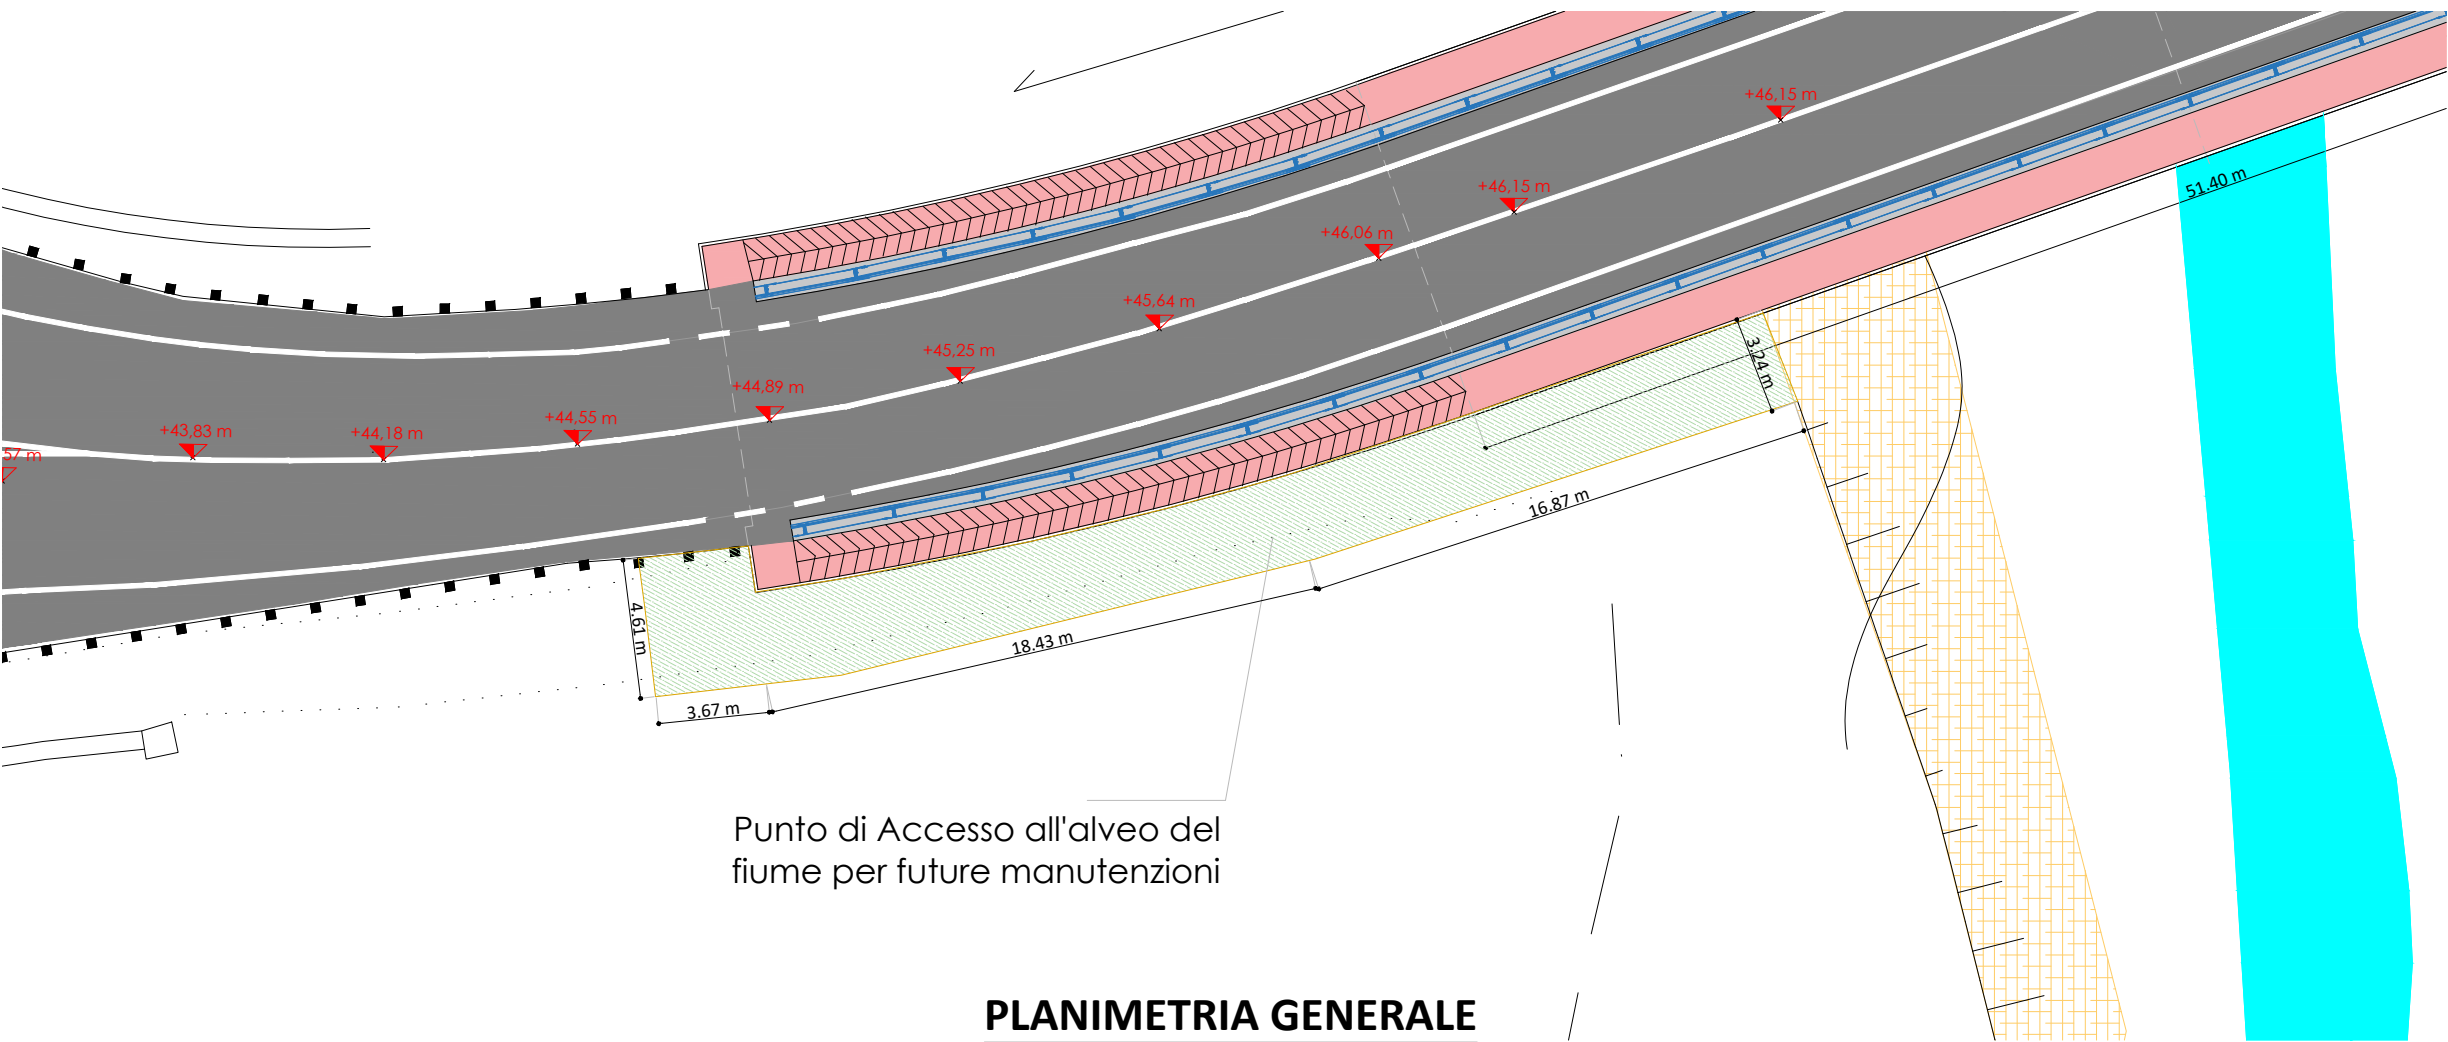

PLANIMETRIA GENERALE
scala 1:250

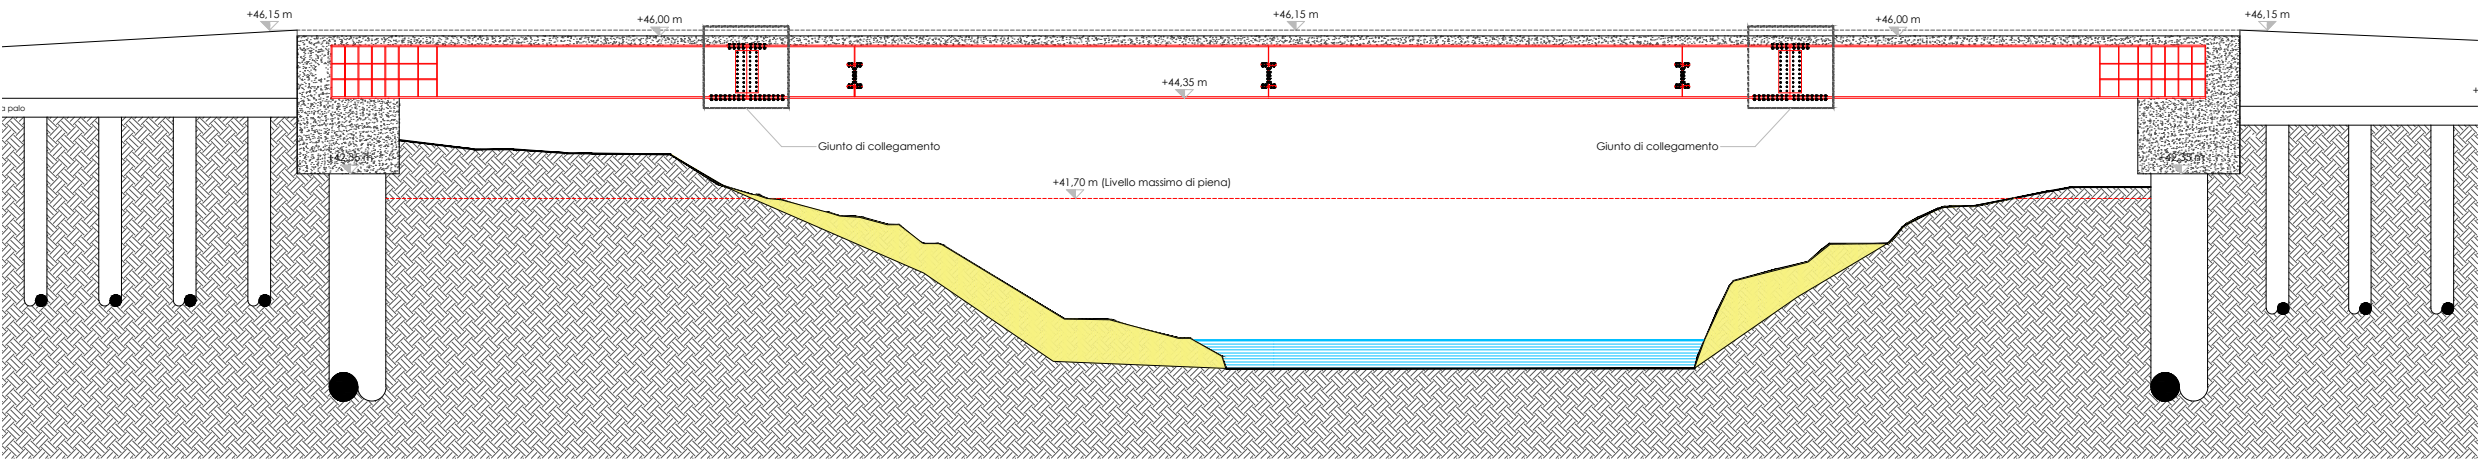

PROSPETTO PONTE CON AREA DA RISAGOMARE
scala 1:500

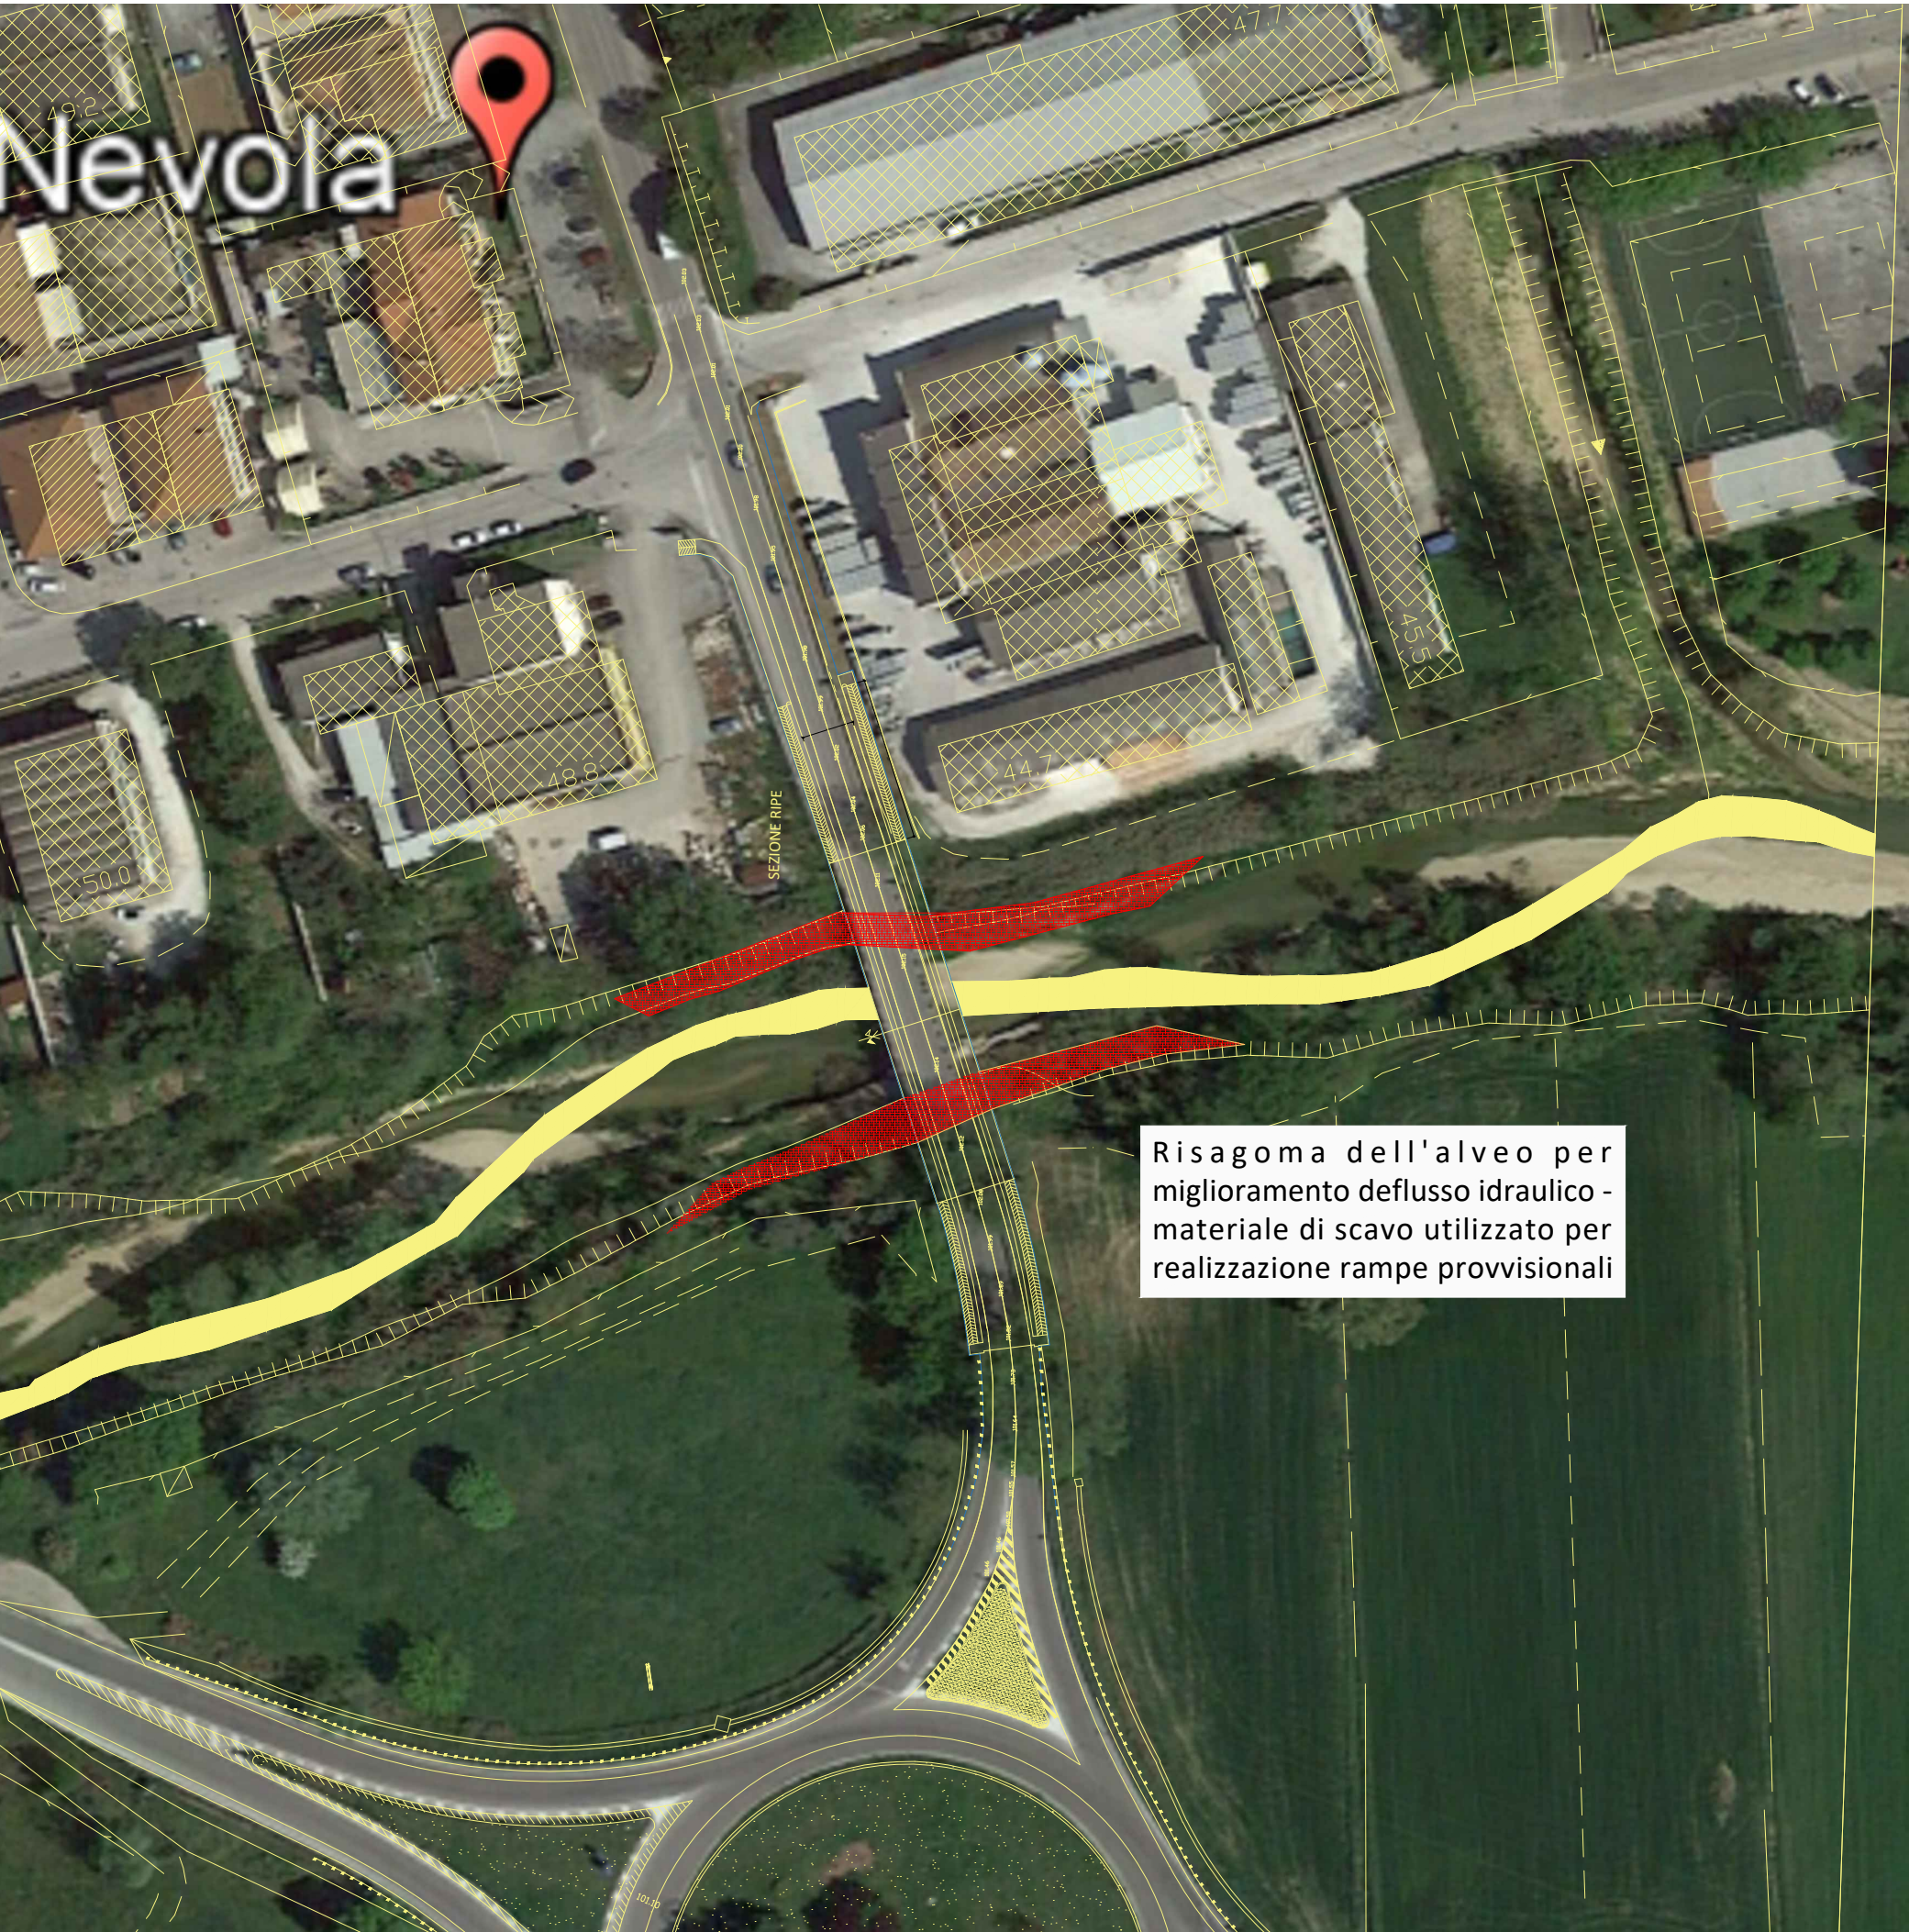

Risagoma dell'alveo per miglioramento deflusso idraulico - materiale di scavo utilizzato per realizzazione rampe provvisorie

Provincia di Ancona
SETTORE III - Area Viabilità Gestione e Sviluppo



LAVORI DI ADEGUAMENTO DELL'OPERA D'ARTE
(PONTE N. 178) SULLA S.P. 18 "JESI-MONTERADO" AL
KM 24+225 SUL TORRENTE NEVOLA - COD. INT. 80.02
CUP: H61B19000370003 - CIG: 85379191A6

PROGETTO ESECUTIVO

Elaborato:

Planimetria con interventi in alveo

Visti:

Impresa Appaltatrice:



Consoziata Esecutrice:



Responsabile dell'Area e R.U.P. :
Ing. Giacomo Dolciotti

Direttore dei Lavori :
Ing. Stefano Vignati

Raggruppamento Temporaneo di Professionisti:

Arch. Alfonso Sorrento (Capogruppo-Mandatario)
Ing. Marco Santangelo (Mandatario)
Ing. Luigi Fazio (Mandatario)
Ing. Giuseppe Montecristo (Mandatario)
Ing. Antonino Carmelo Milazzo (Mandatario)

Consulenza Strutturale
Ing. Nicola Del Ciotto (società Valco s.r.l.)

Staff di Progettazione :
Ing. Giuseppe Riggio
Geom. Enrico Leonardi

argomento tavola:

ELABORATI ARCHITETTONICI

data: Gennaio 2024
revisione: 01_12-04-2024
scala: VARIE

elaborato: 9
allegato / tavola : 9 - ARC