


SEZIONE C-C LONGITUDINALE (Scala 1:50)

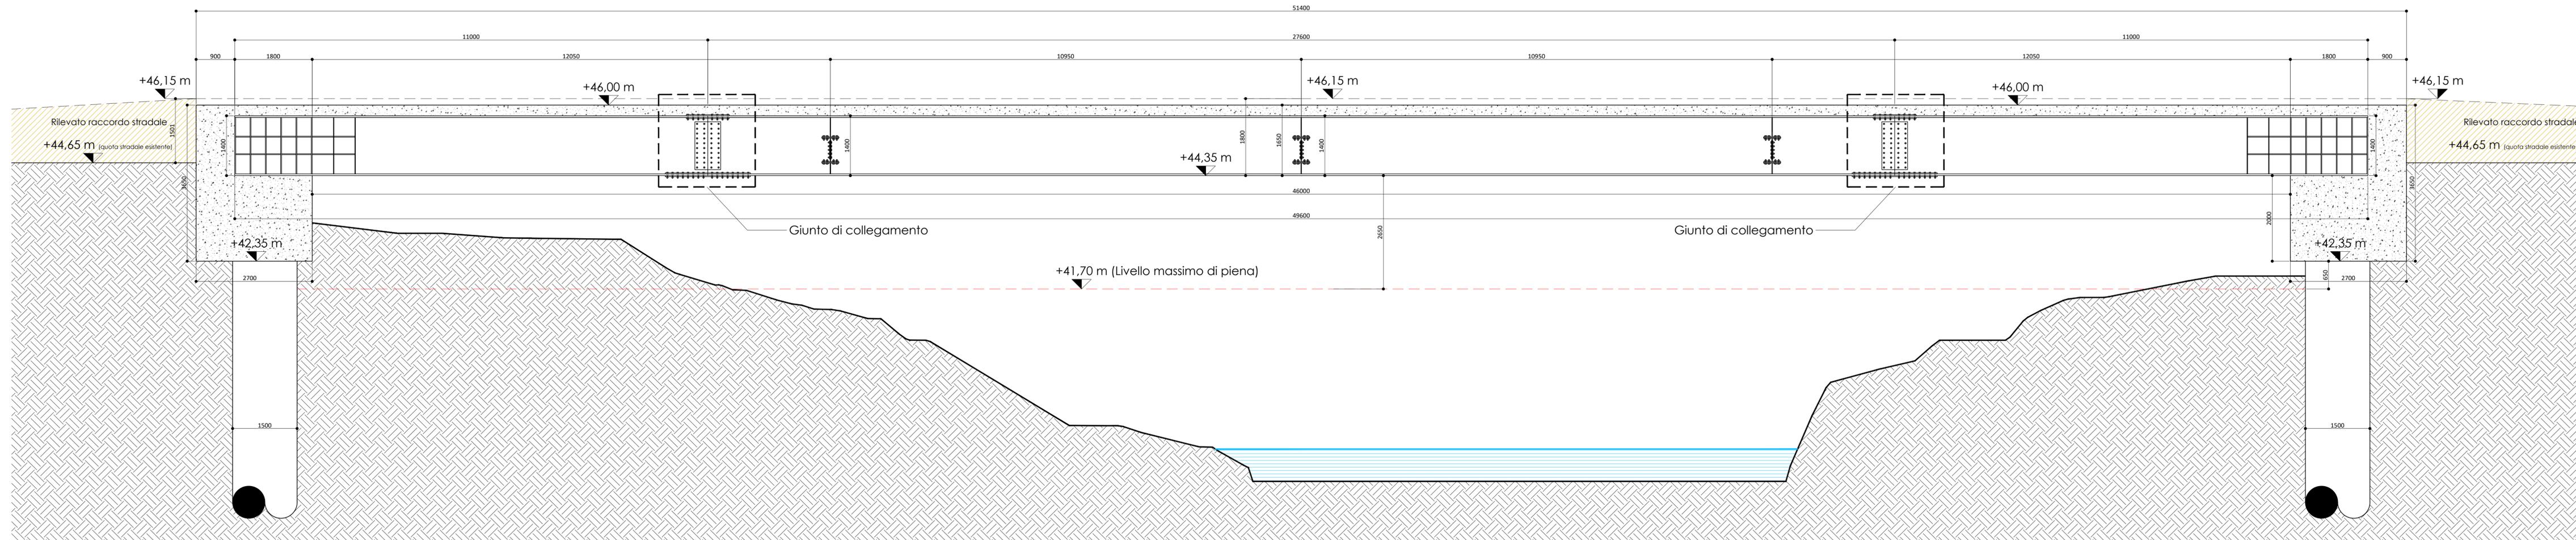

**PROGETTO ESECUTIVO**

Elaborato:  
**SEZIONE C-C**

Visti:

 <b>ACREIDE</b> CONSORZIO STABILE S.S.A.R.L.	 <b>CIANTARTI</b> INFRASTRUTTURE EVOLUTE	Responsabile dell'Area e R.U.P. : Ing. Monica Ulissi
Impresa Appaltatrice: <b>CONSORZIO ACREIDE s.c.a.r.l.</b> sede: Via Michelangelo Buonarroti n. 56, Zola Predosa (BO) C.F./P.IVA : 03811731201		Direttore dei Lavori : Ing. Stefano Vignati

Raggruppamento Temporaneo di Professionisti: Arch. Alfonso Sorrento (Capogruppo-Mandatario) Ing. Marco Santangelo (Mandatario) Ing. Luigi Fazio (Mandatario) Ing. Giuseppe Montecristo (Mandatario) Ing. Antonino Carmelo Milazzo (Mandatario)	argomento tavola: <b>ELABORATI STRUTTURALI</b>
Consulenza Strutturale: Ing. Nicola Del Ciotto (società Valeo s.r.l.)	data: Maggio 2024      revisione: 02_14-05-2024      scala: <b>1:50</b>

Staff di Progettazione: Ing. Giuseppe Riggio Geom. Enrico Leonardi	elaborato: <b>9</b> allegato / tavola : <b>9 - STR</b>
--	--