





SEZIONE VERTICALE PALO
DISPOSIZIONE STAFFE (Scala 1:50)

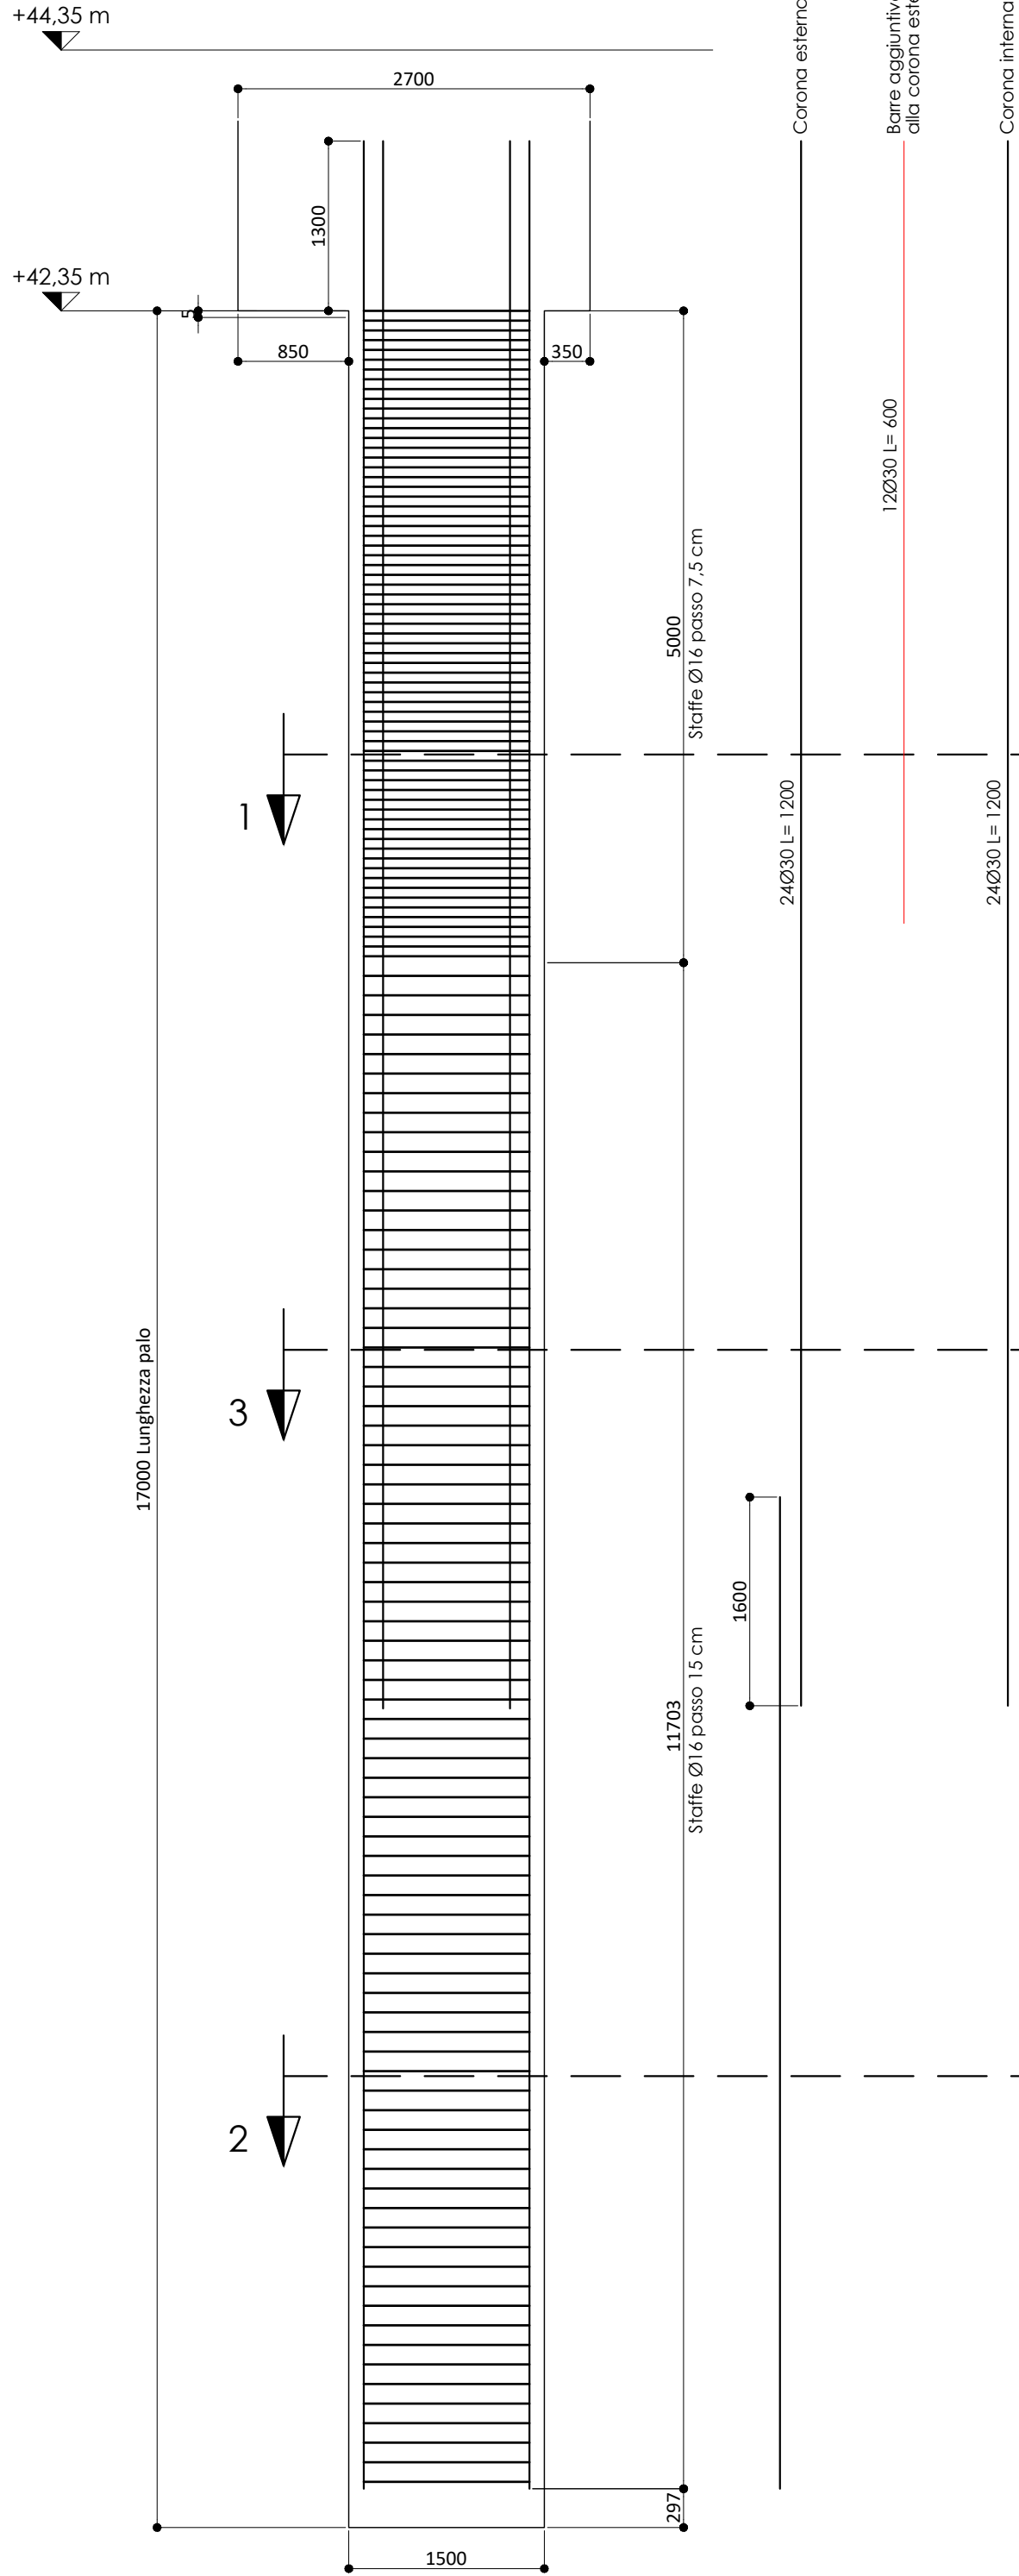

SEZIONE VERTICALE PALO
DISPOSIZIONE ANELLI (Scala 1:50)


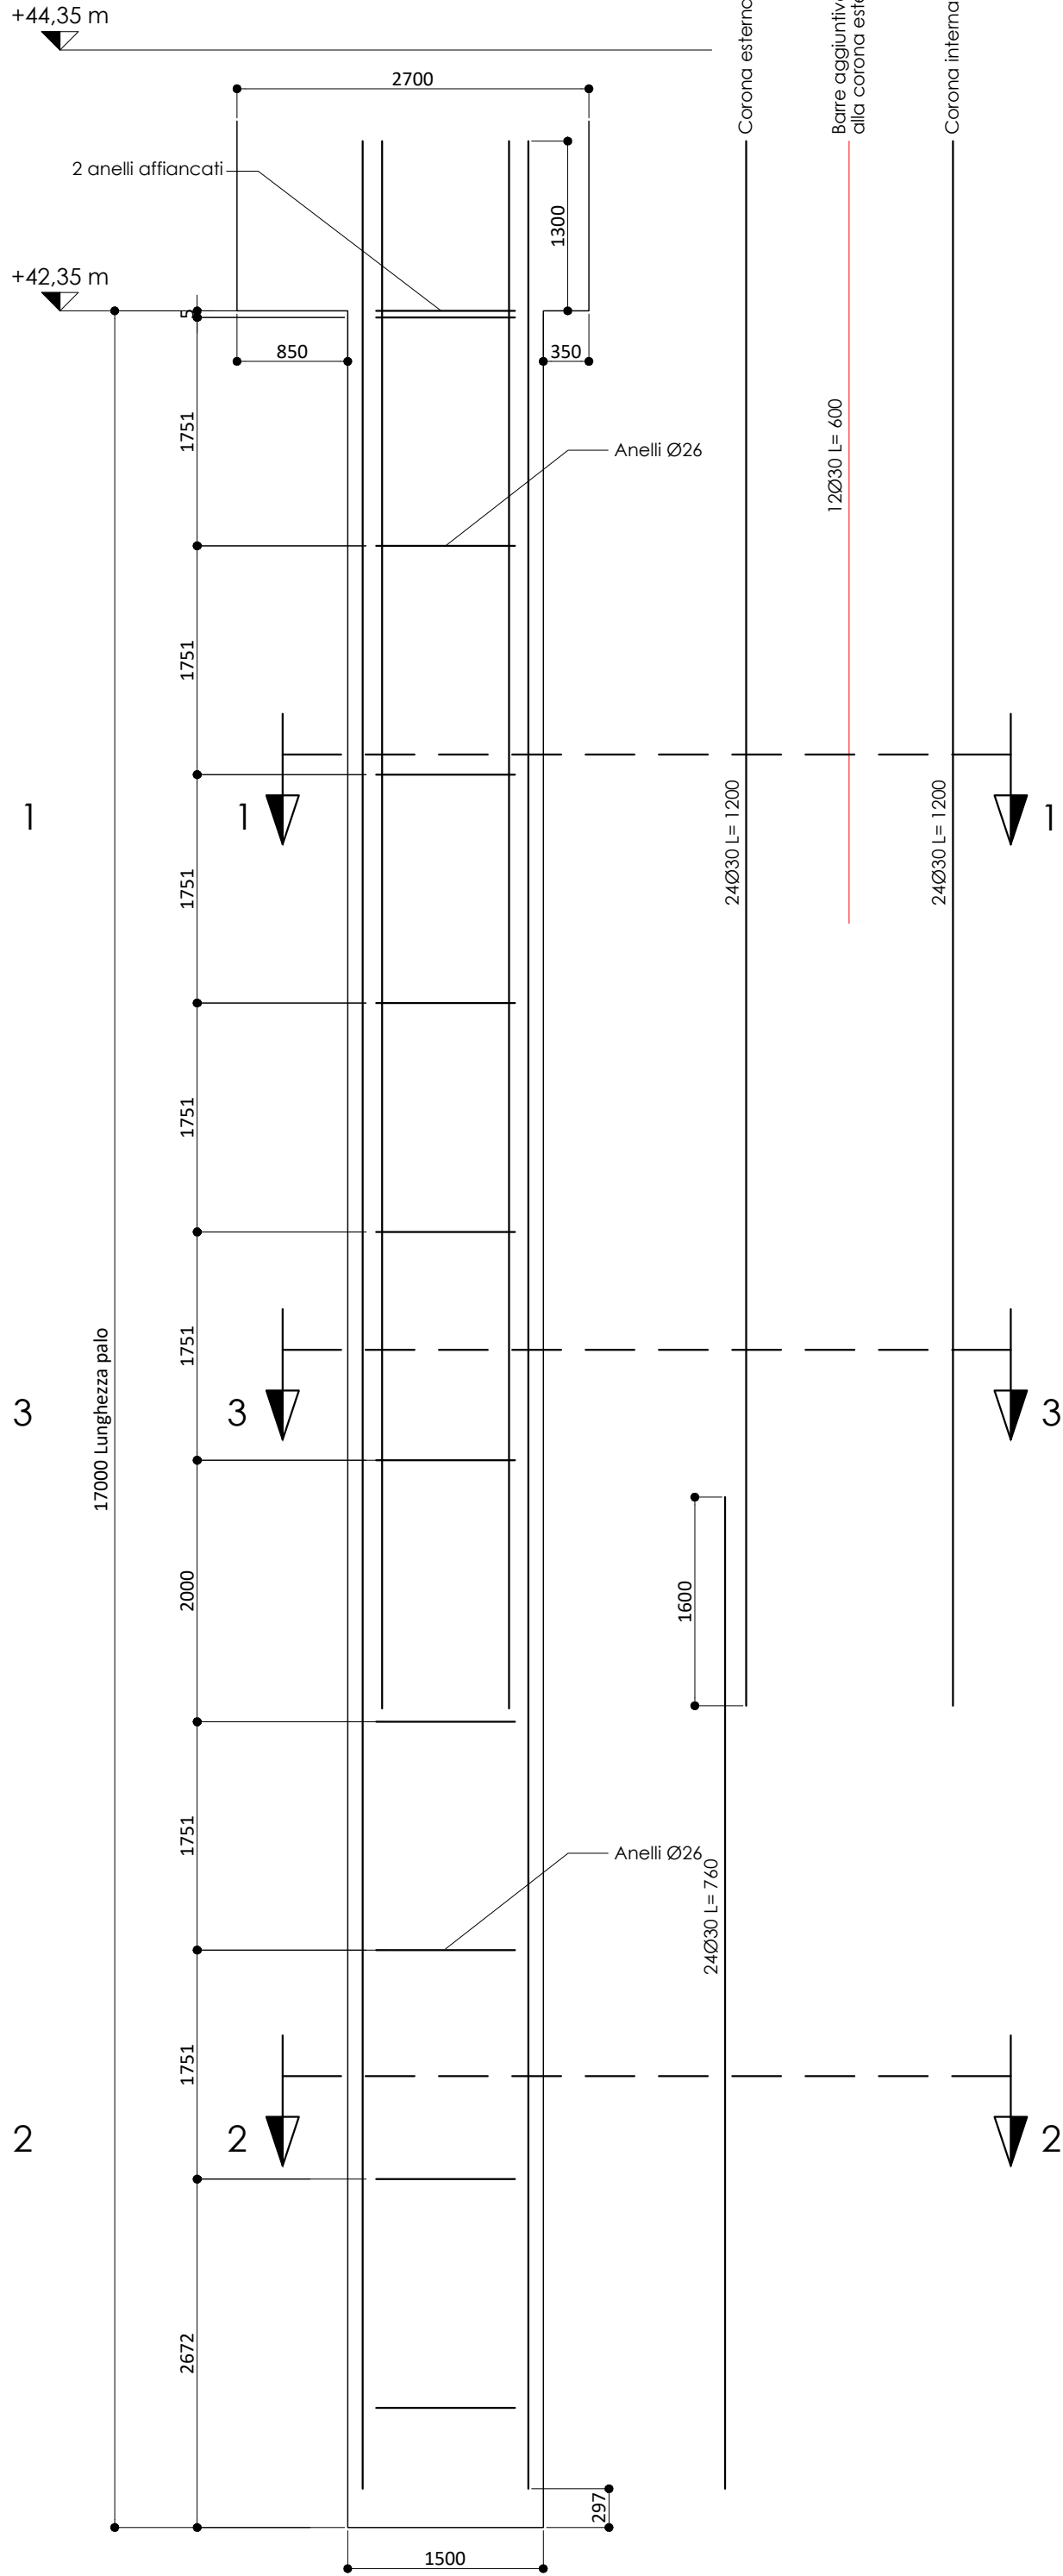


SEZIONE 2-2 (Scala 1:20)

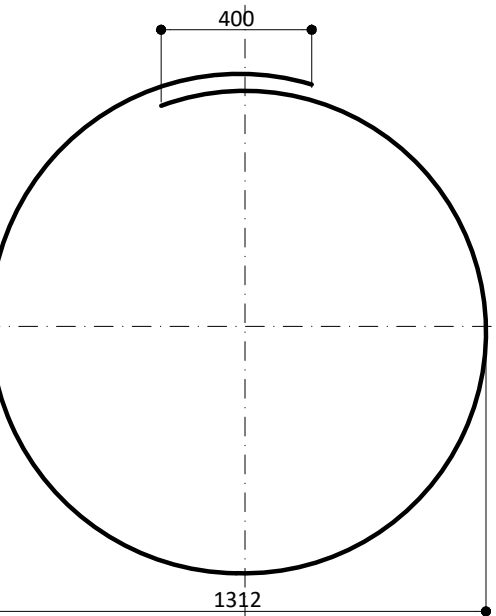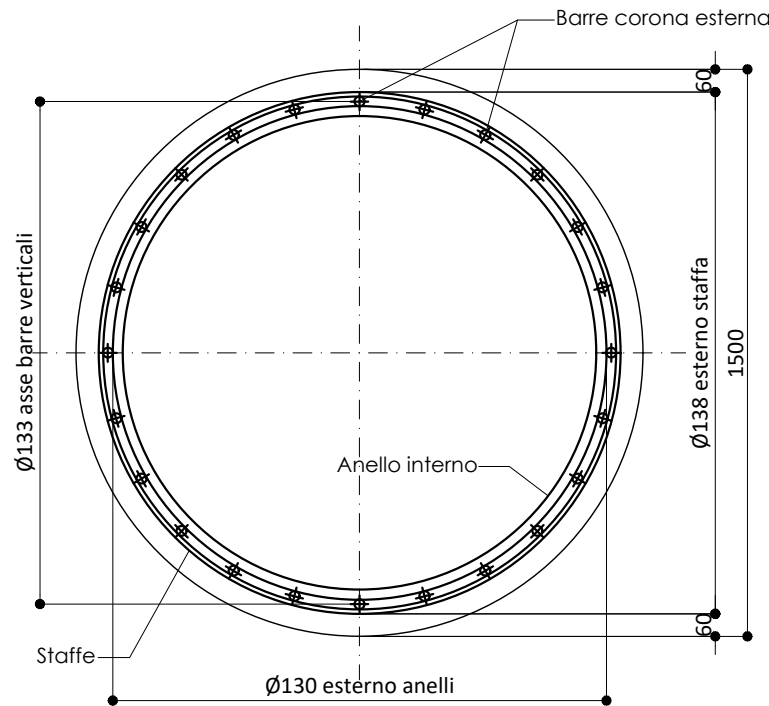


Anelli per corona interna Ø26 L=451
Per il passo vedere sezione longitudinale del palo
Gli anelli dovranno essere saldati a tutte le barre verticali intersecate

SEZIONE 3-3 (Scala 1:20)

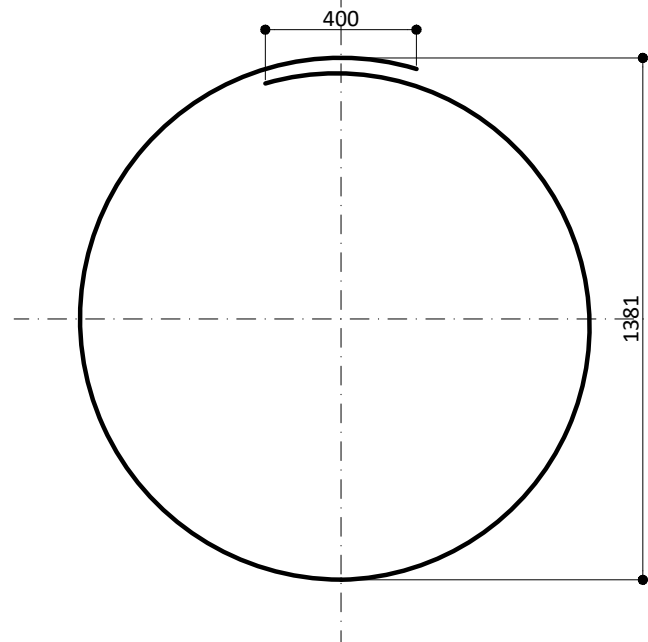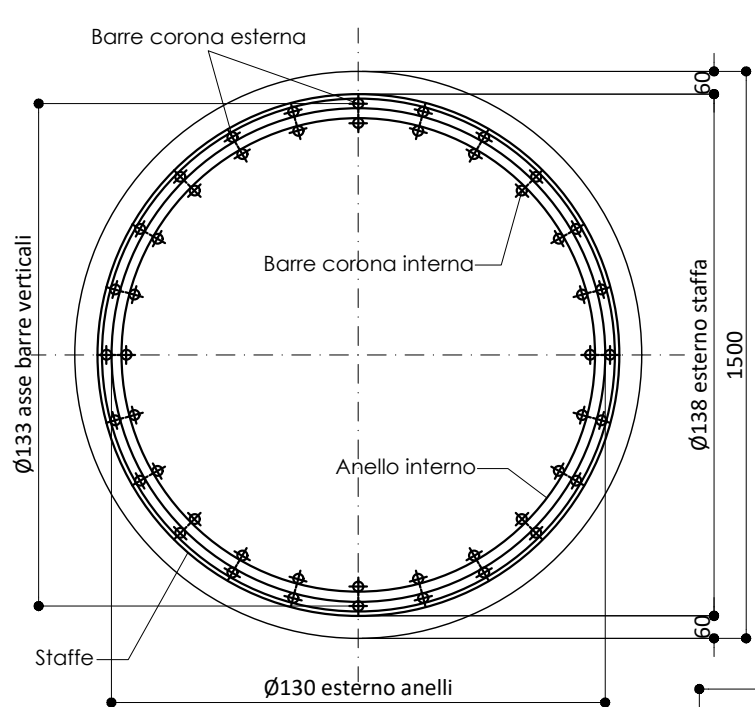


Staffe Ø16 L=465
Per il passo vedere sezione longitudinale del palo

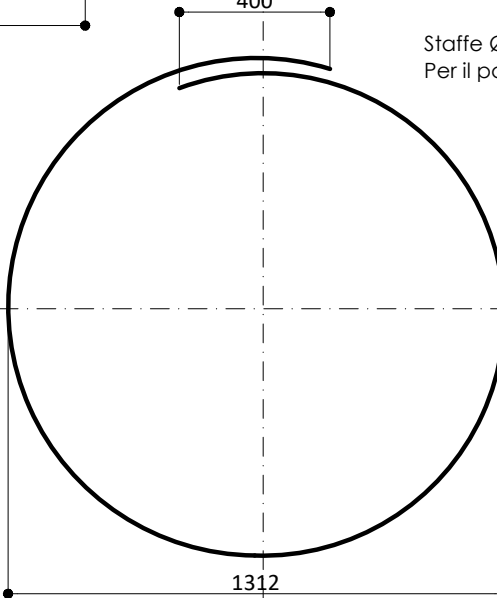

Anelli per corona interna Ø26 L=451
Per il passo vedere sezione longitudinale del palo
Gli anelli dovranno essere saldati a tutte le barre verticali intersecate

SEZIONE 1-1 (Scala 1:20)

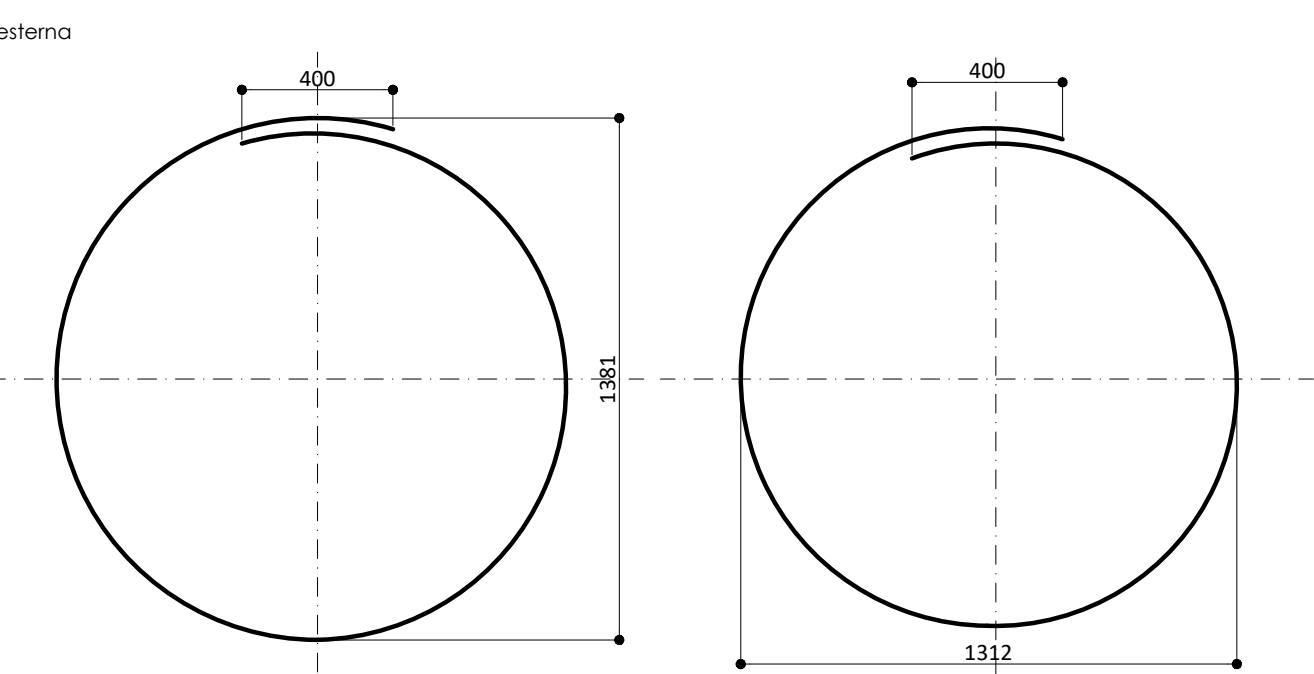

Staffe Ø16 L=465
Per il passo vedere sezione longitudinale del palo

Anelli per corona interna Ø26 L=451
Per il passo vedere sezione longitudinale del palo
Gli anelli dovranno essere saldati a tutte le barre verticali intersecate

Provincia di Ancona

SETTORE III - Area Viabilità Gestione e Sviluppo



LAVORI DI ADEGUAMENTO DELL'OPERA D'ARTE
(PONTE N. 178) SULLA S.P. 18 "JESI-MONTERADO" AL
KM 24+225 SUL TORRENTE NEVOLA - COD. INT. 80.02

CUP: H61B19000370003 - CIG: 85379191A6

PROGETTO ESECUTIVO

Elaborato:

ARMATURA PALI DI FONDAZIONE

Visti:

Impresa Appaltatrice



Impresa Appaltatrice: **CONSORZIO ACREIDE S.C.A.R.L.**
sede: Via Michelangelo Buonarroti n. 56, Zola Predosa (BO)
C.F./P.IVA : 03811731201

Consorzio Esecutrice



Responsabile dell'Area e R.U.P. :

Ing. Monica Ulissi

Direttore dei Lavori :

Ing. Stefano Vignati

Raggruppamento Temporaneo di Professionisti:

Arch. Alfonso Sorrento (Capogruppo-Mandatario)

Ing. Marco Santangelo (Mandatario)

Ing. Luigi Fazio (Mandatario)

Ing. Giuseppe Montecristo (Mandatario)

Ing. Antonino Carmelo Milazzo (Mandatario)

Consulenza Strutturale

Ing. Nicola Del Ciotto (società Valeo s.r.l.)

Staff di Progettazione :

Ing. Giuseppe Riggio

Geom. Enrico Leonardi

argomento tavola:

ELABORATI STRUTTURALI

data:

Giugno 2024

revisione:

03_04-06-2024

scala:

Varie

elaborato:

12

allegato / tavola :

12- STR