

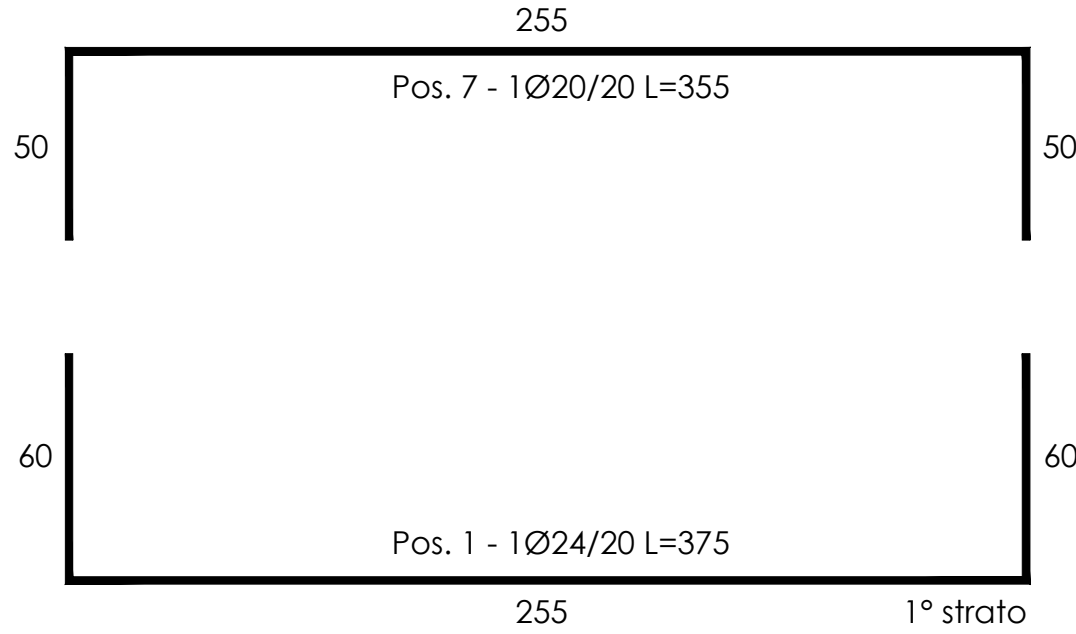



SEZIONE A-A\_1 (Scala 1:20)

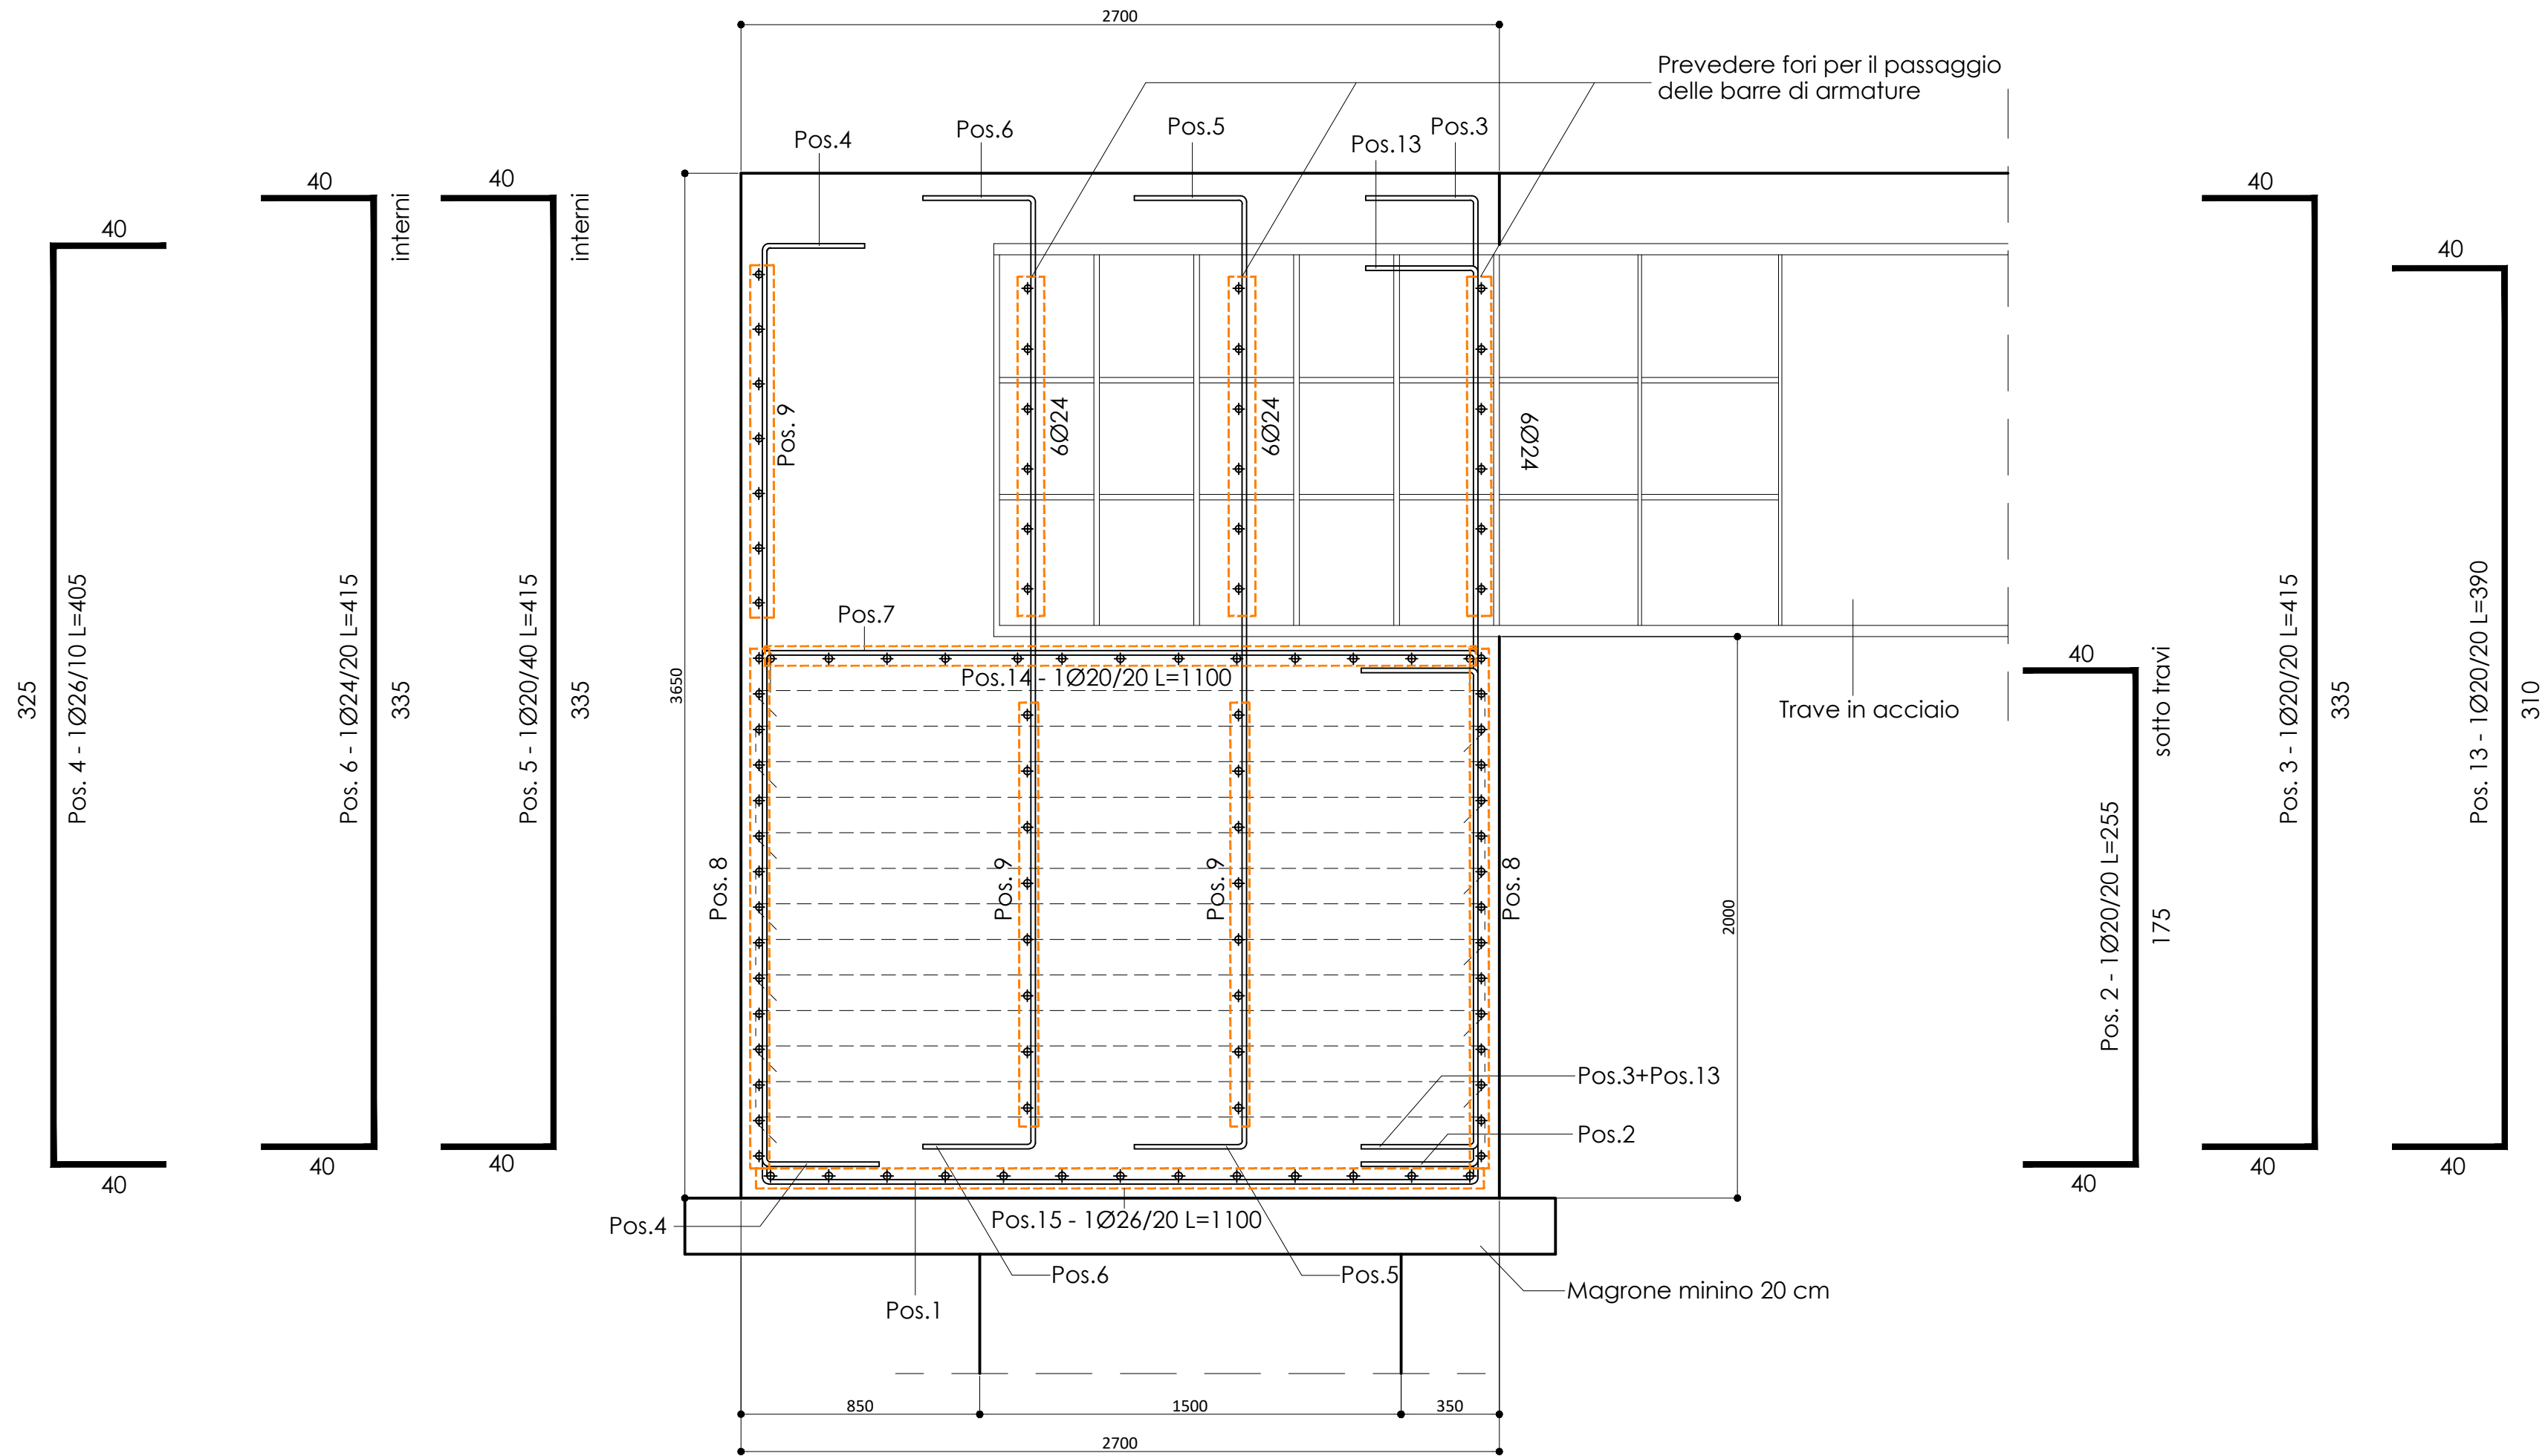



DETTAGLIO GANCI (Scala 1:10)

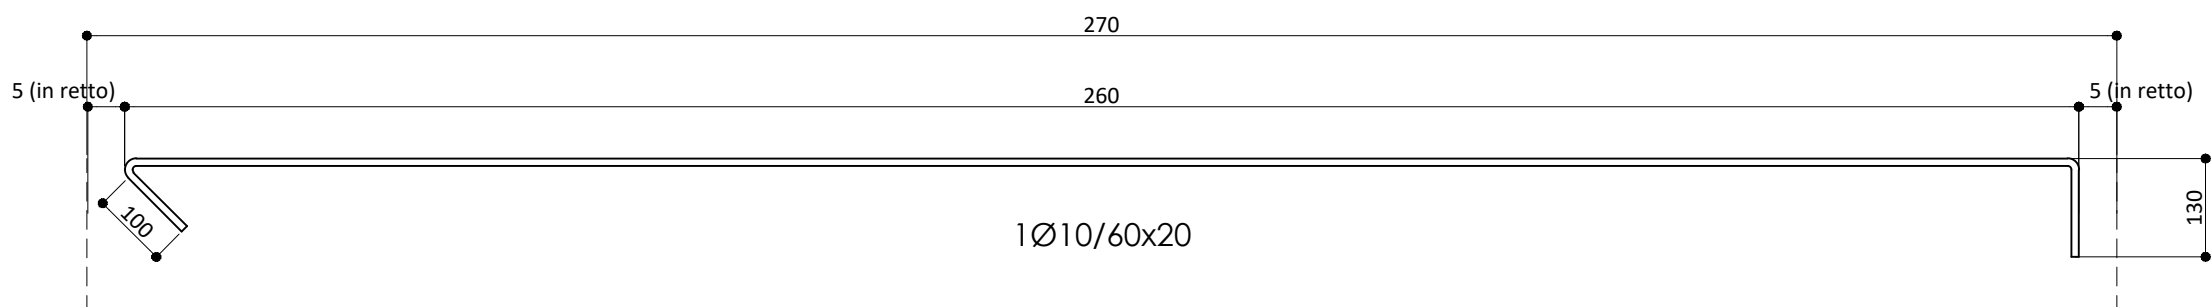

SCHEMA DISPOSIZIONE

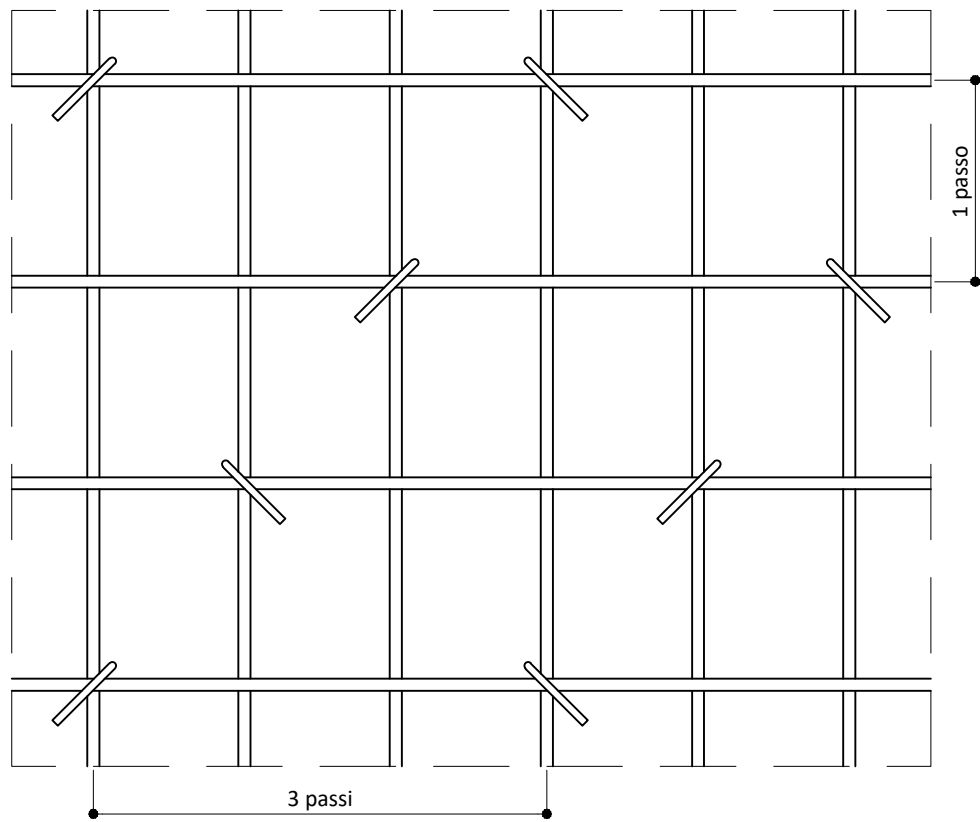

SEZIONE A-A\_2 (Scala 1:20)

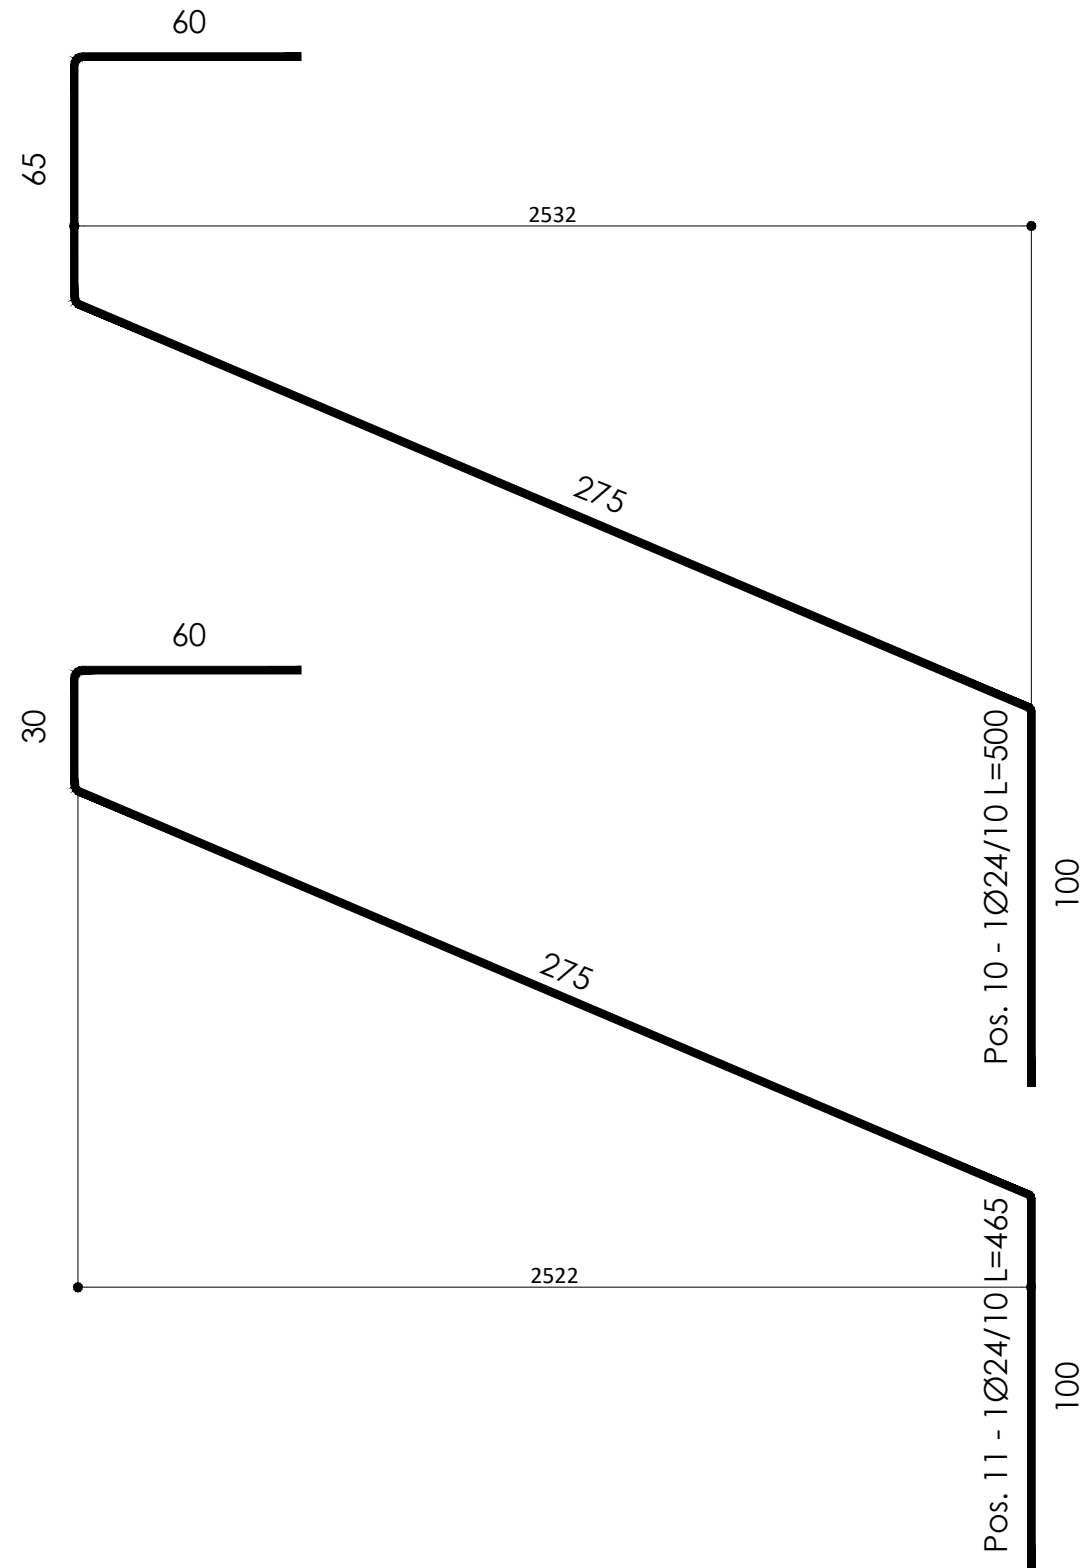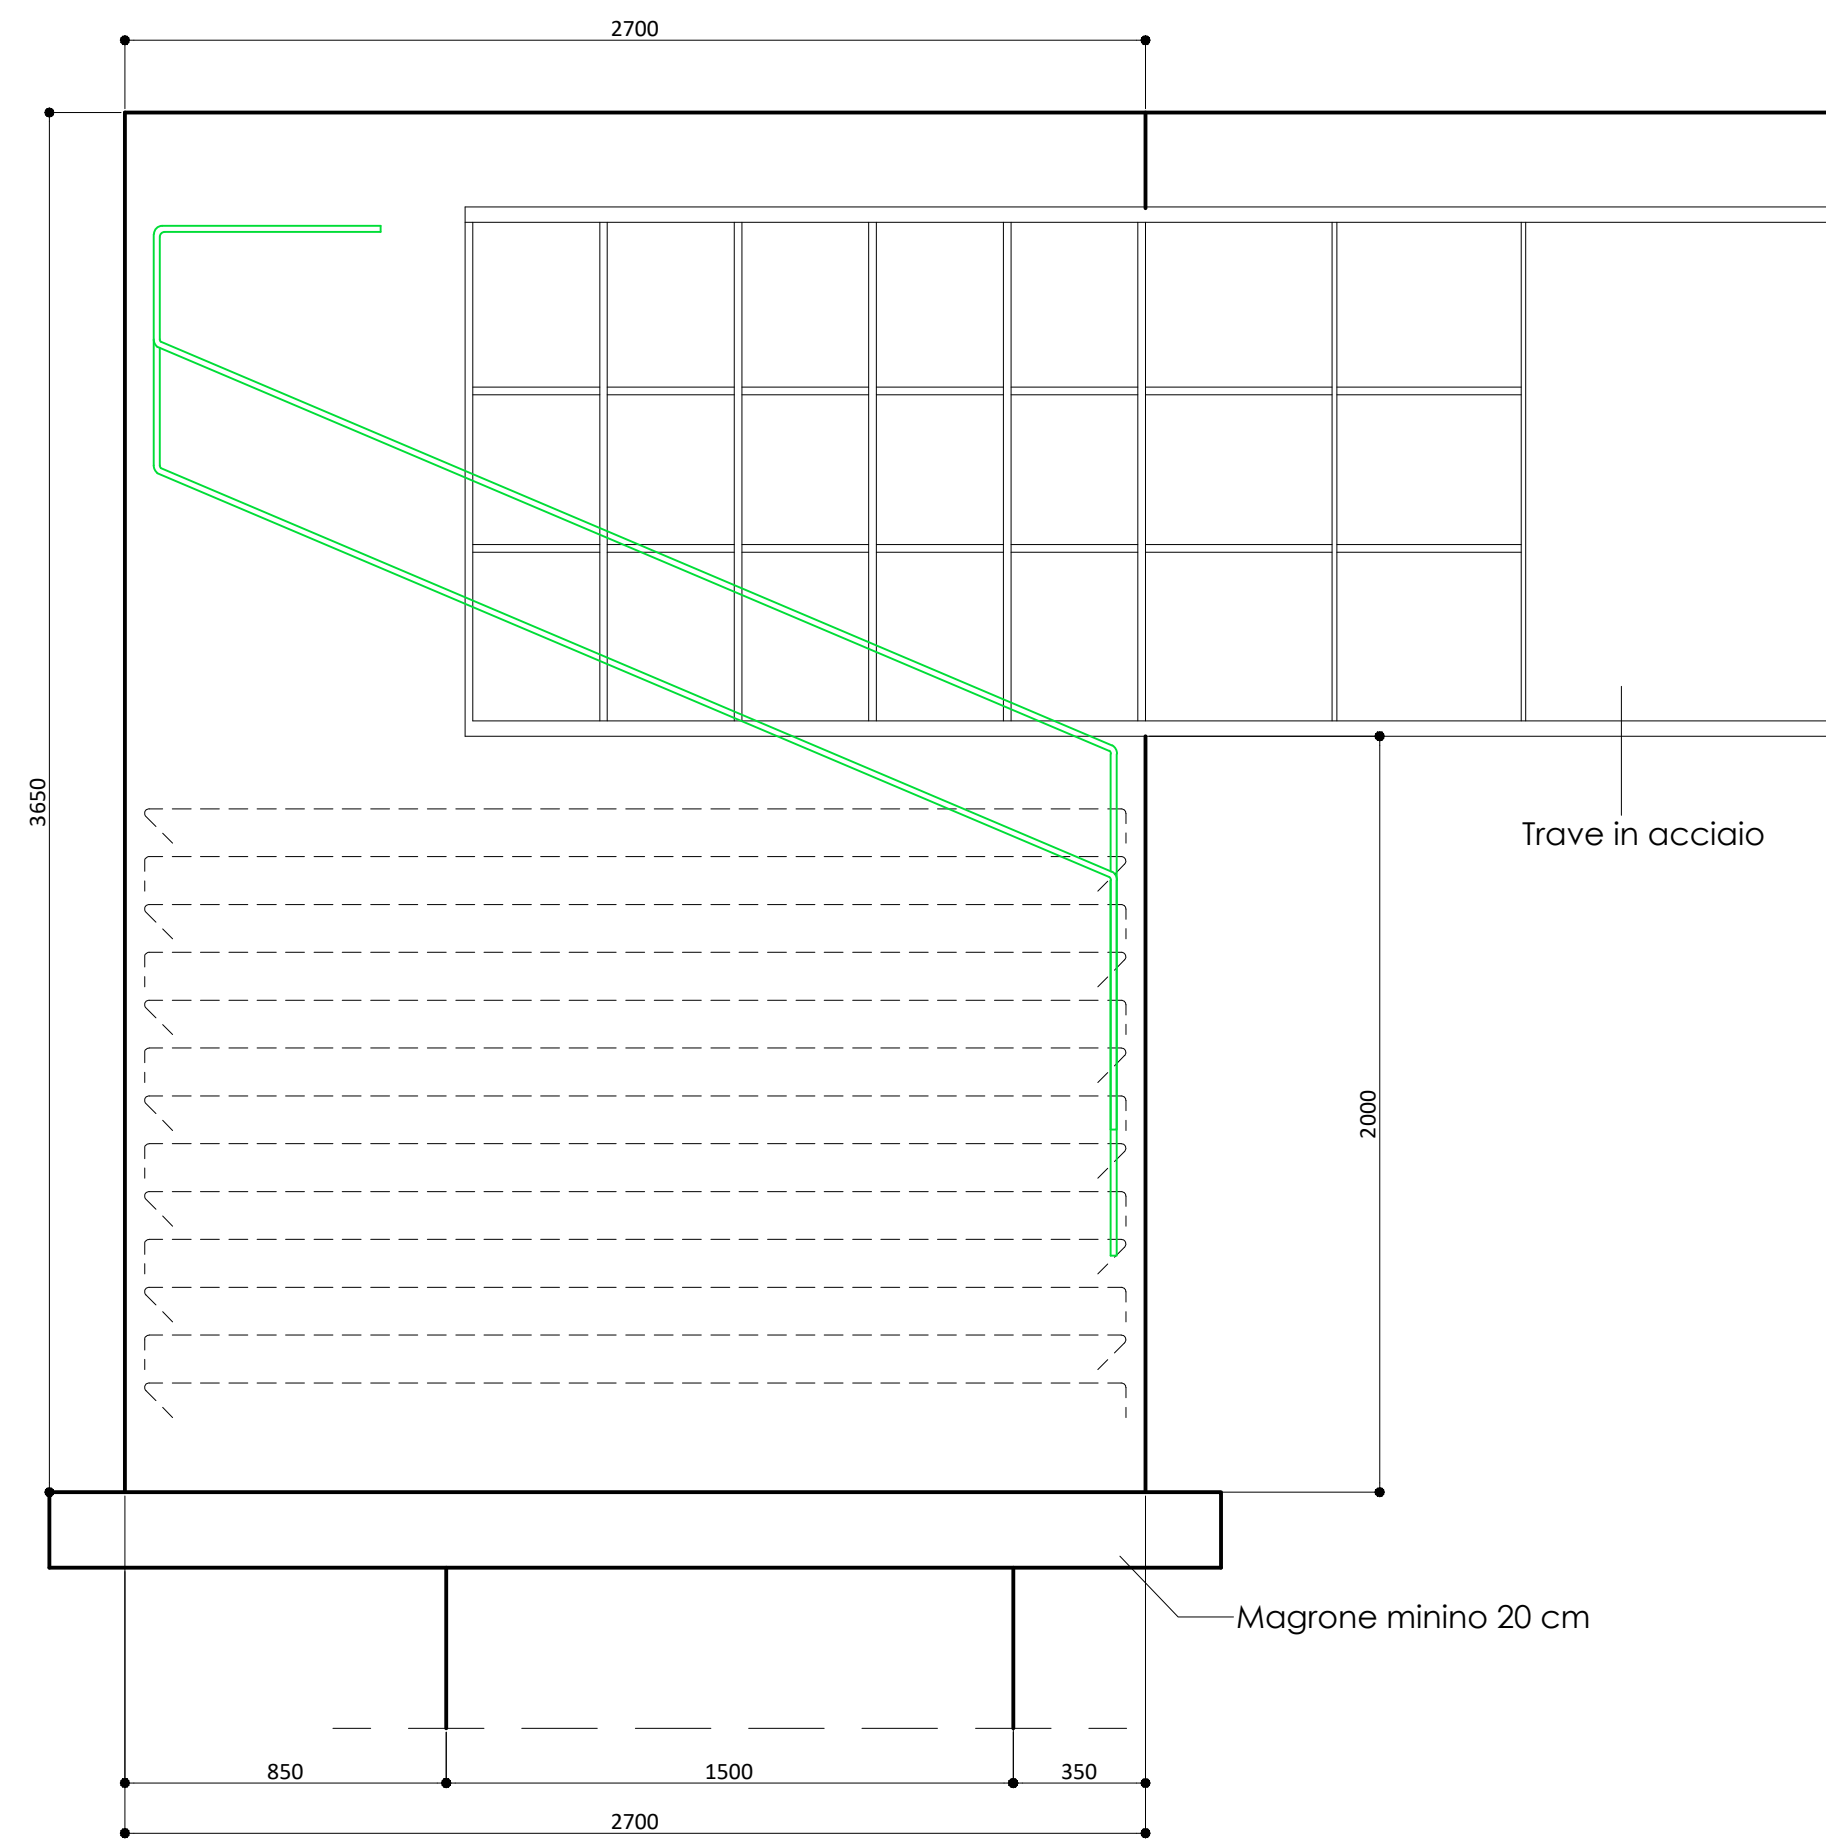

Provincia di Ancona

SETTORE III - Area Viabilità Gestione e Sviluppo



**LAVORI DI ADEGUAMENTO DELL'OPERA D'ARTE  
(PONTE N. 178) SULLA S.P. 18 "JESI-MONTERADO" AL  
KM 24+225 SUL TORRENTE NEVOLA - COD. INT. 80.02**  
CUP: H61B19000370003 - CIG: 85379191A6

**PROGETTO ESECUTIVO**

Elaborato:

**ARMATURA SPALLE - SEZIONE A-A**

Visti:

Impresa Appaltatrice



Impresa Appaltatrice: **CONSORZIO ACREIDE** s.c.a.r.l.  
sede: Via Michelangelo Buonarroti n. 56, Zola Predosa (BO)  
C.F./P.IVA : 03811731201

Consortiata Esecutrice



Responsabile dell'Area e R.U.P. :

Ing. Monica Ulissi

Direttore dei Lavori :

Ing. Stefano Vignati

argomento tavola:

**ELABORATI STRUTTURALI**

data:

Gennaio 2024

revisione:

scala:

**Varie**

elaborato:

**15**

allegato / tavola :

**15- STR**