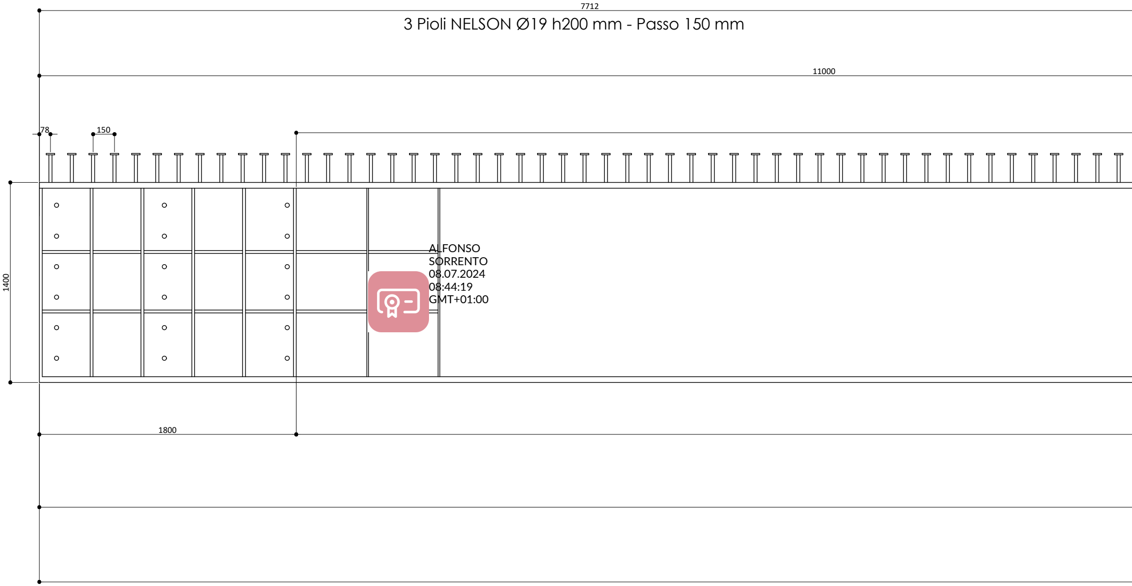
7712
3 Pioli NELSON Ø19 h200 mm - Passo 150 mm
11000
78
150
1400
1800

ALFONSO
SORRENTO
08.07.2024
08:44:19
GMT+01:00

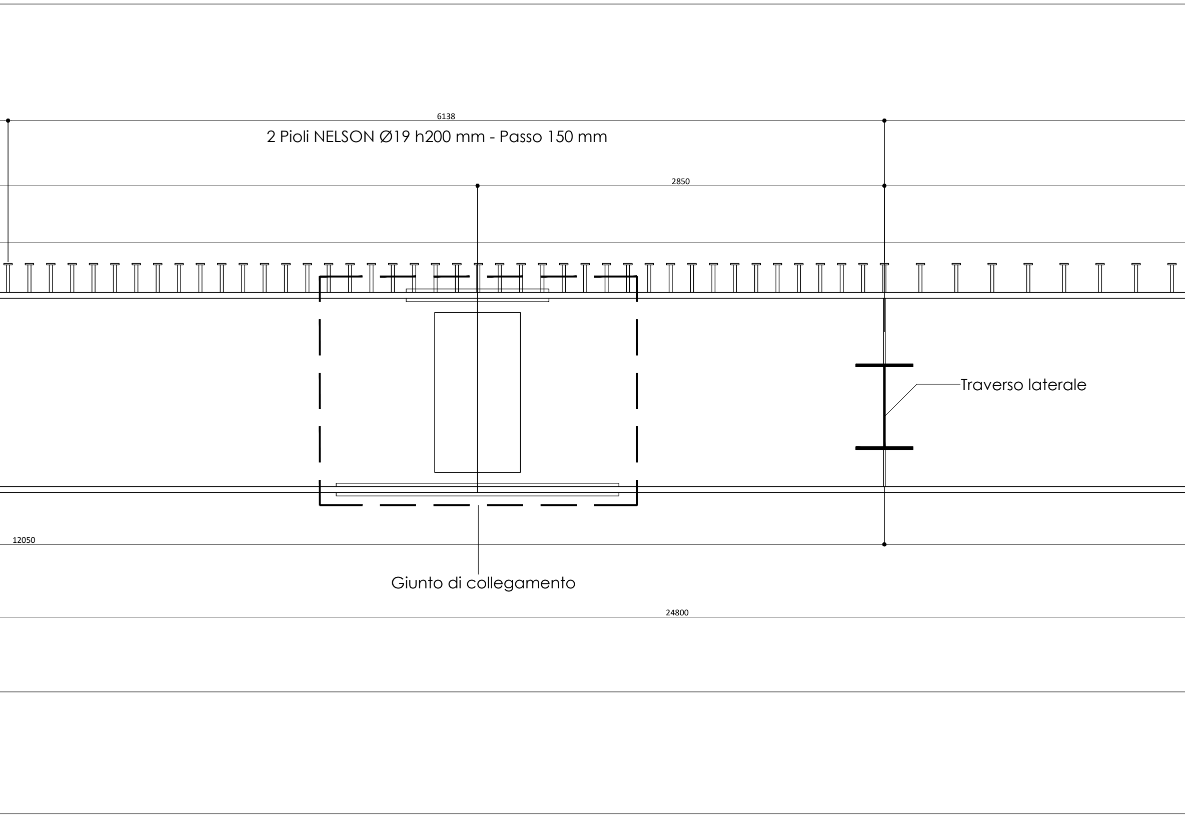
6138
2 Pioli NELSON Ø19 h200 mm - Passo 150 mm
2850
Traverso laterale
12050
Giunto di collegamento
24800

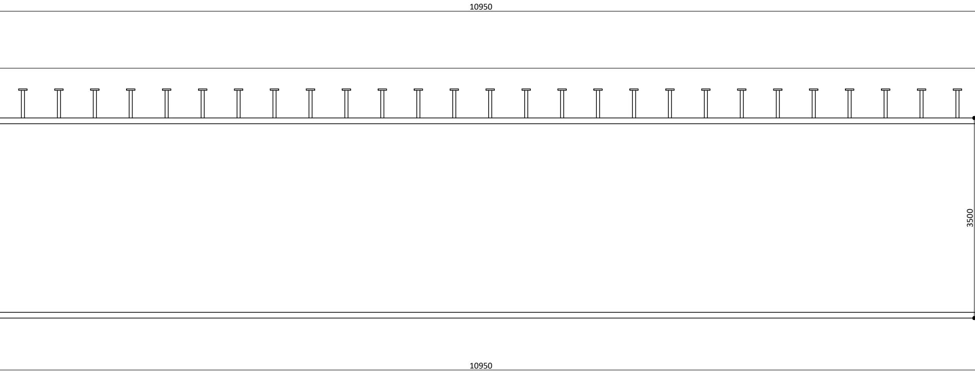
10950
3500
10950

PROSPETTO IMPALCATO (scala 1:20)

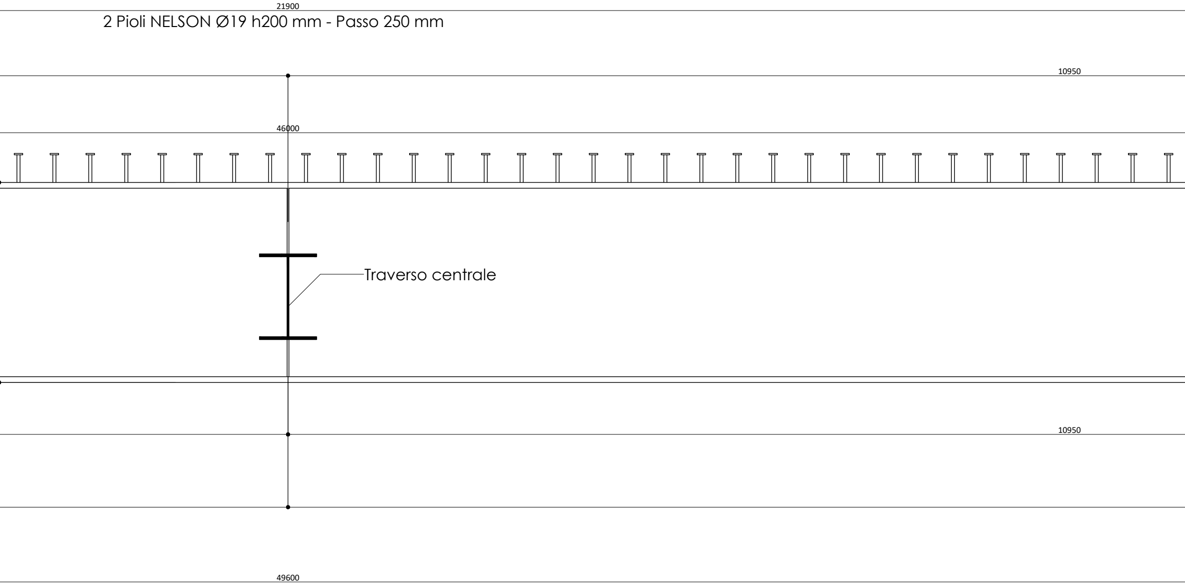
21900
2 Pioli NELSON Ø19 h200 mm - Passo 250 mm
10950
46000
Traverso centrale
10950
49600

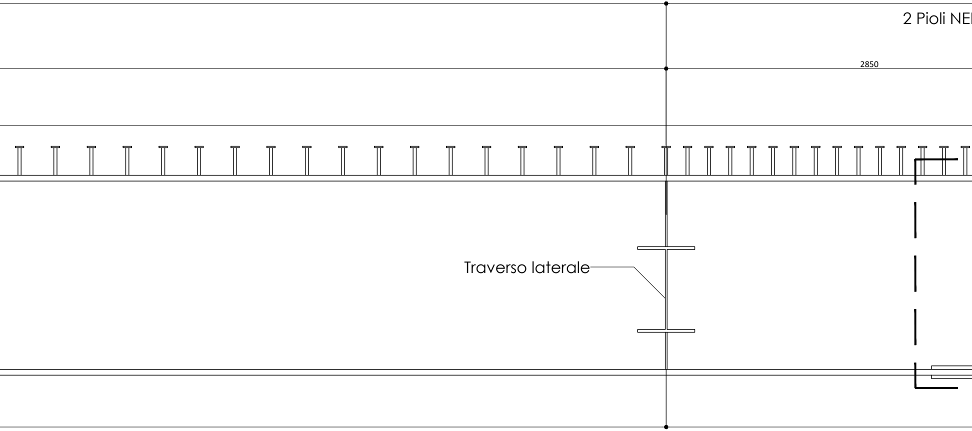
2 Pioli NE
2850
Traverso laterale

24800

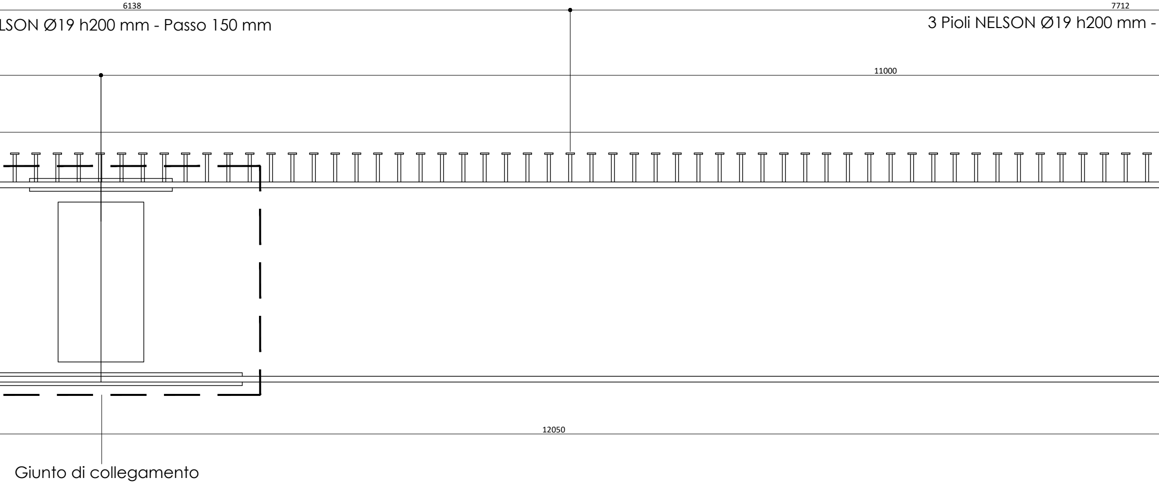
6138
LSON Ø19 h200 mm - Passo 150 mm
7712
3 Pioli NELSON Ø19 h200 mm -
11000
12050
Giunto di collegamento

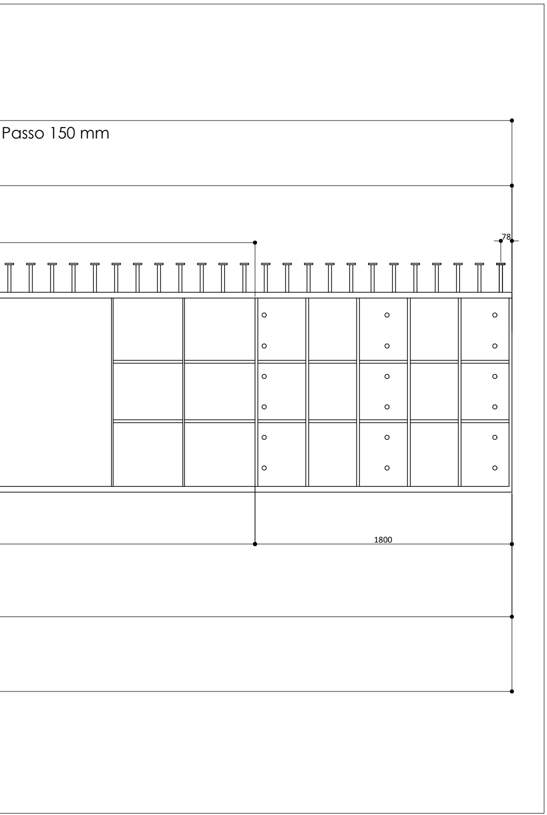
Passo 150 mm
78
1800

Provincia di Ancona
SETTORE III - Area Viabilità Gestione e Sviluppo

LAVORI DI ADEGUAMENTO DELL'OPERA D'ARTE (PONTE N. 178) SULLA S.P. 18 "JESI-MONTERADO" AL KM 24+225 SUL TORRENTE NEVOLA - COD. INT. 80.02

CUP: H61B19000370003 - CIG: 85379191A6

PROGETTO ESECUTIVO

Elaborato:

PROSPETTO IMPALCATO

Visti:

Andrea
Spada
26.03.2025
19:45:44
GMT+01:00

Impresa Appaltatrice
ACREIDE CONSORZIO STABILE S.C.A.R.L.

Consorziata Esecutrice
CIANTARTI INFRASTRUTTURE EVOLUTE

Impresa Appaltatrice: **CONSORZIO ACREIDE s.c.a.r.l.**
sede: Via Michelangelo Buonarroti n. 56, Zola Predosa (BO)
C.F./P.IVA : 03811731201

Responsabile dell'Area e R.U.P. :
Ing. Monica Ulissi

Direttore dei Lavori :
Ing. Stefano Vignati

Monica
Ulissi
11.06.2025
08:16:53
GMT+01:00

Raggruppamento Temporaneo di Professionisti:
Arch. Alfonso Sorrento (Capogruppo-Mandatario)
Ing. Marco Santangelo (Mandante)
Ing. Luigi Fazio (Mandante)
Ing. Giuseppe Montecristo (Mandante)
Ing. Antonino Carmelo Milazzo (Mandante)

Consulenza Strutturale
Ing. Nicola Del Ciotto (società Valeo s.r.l.)

Staff di Progettazione :
Ing. Giuseppe Riggio
Geom. Enrico Leonardi

argomento tavola:
ELABORATI STRUTTURALI

data:	revisione:	scala:
Gennaio 2024		**1:20**

elaborato:	allegato / tavola :
17bis	**17bis- STR**