

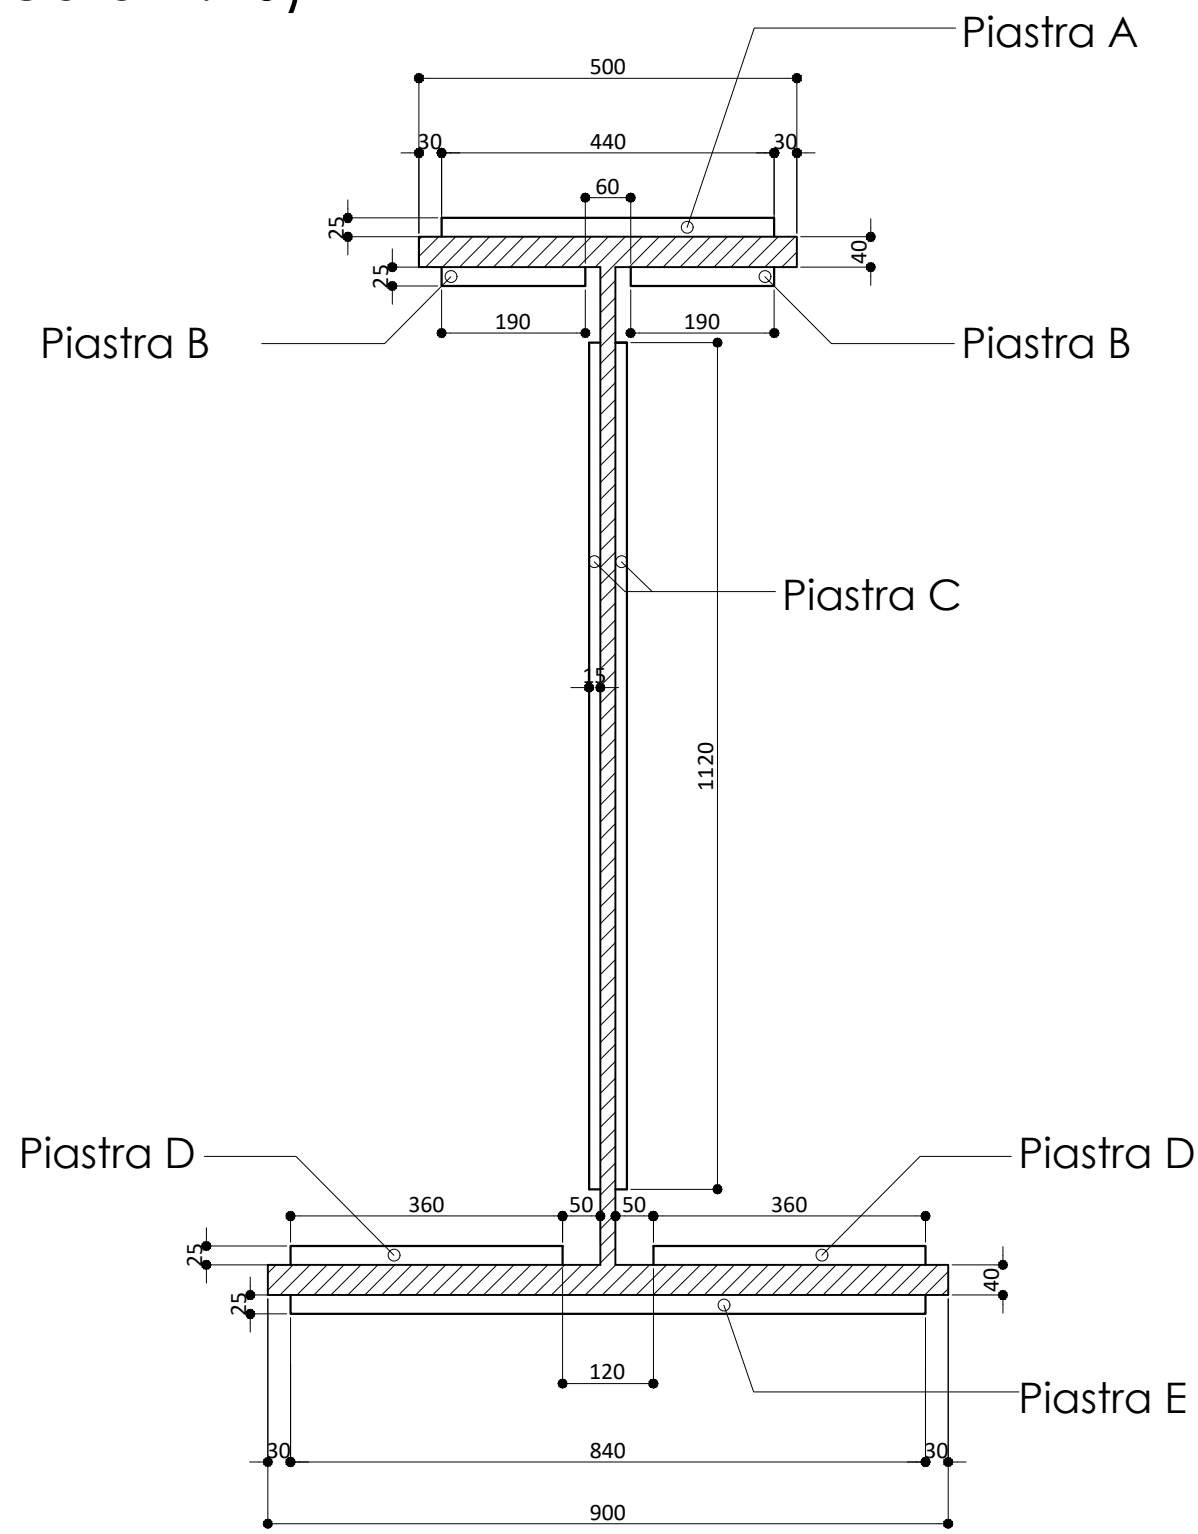


DETTAGLI GIUNTO DI COLLEGAMENTO (scala 1:10)

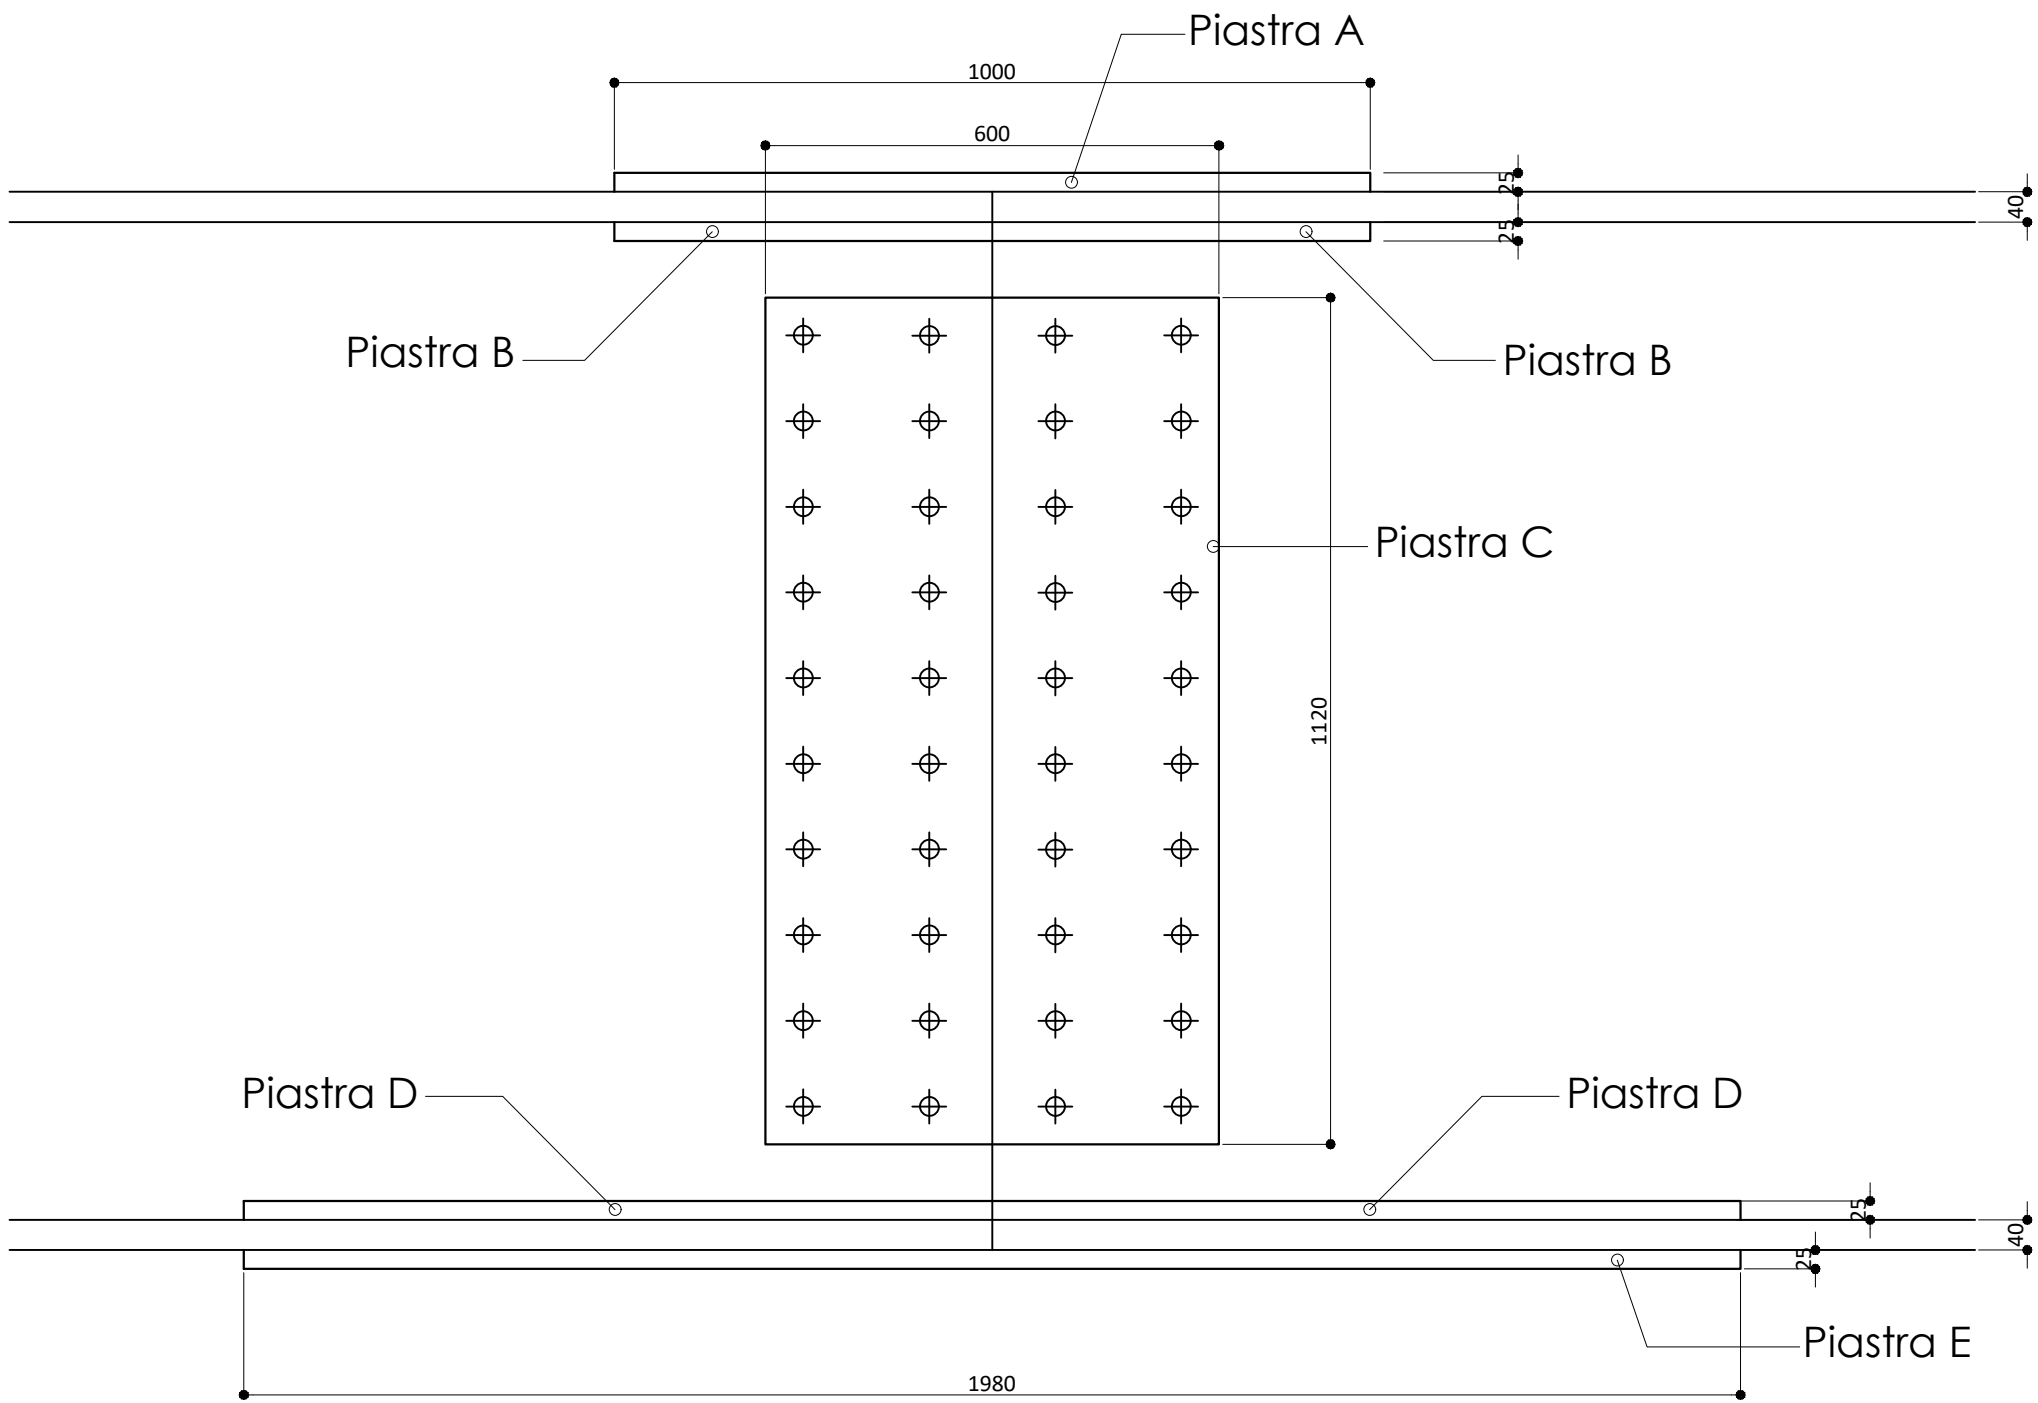


PIASTRA A

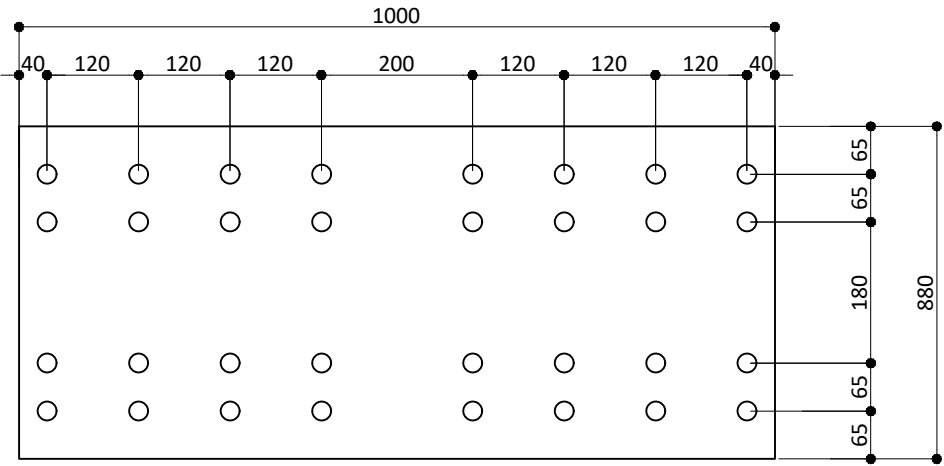


Sp. 25 mm
Bulloni M24 CL 10.9

PIASTRA B

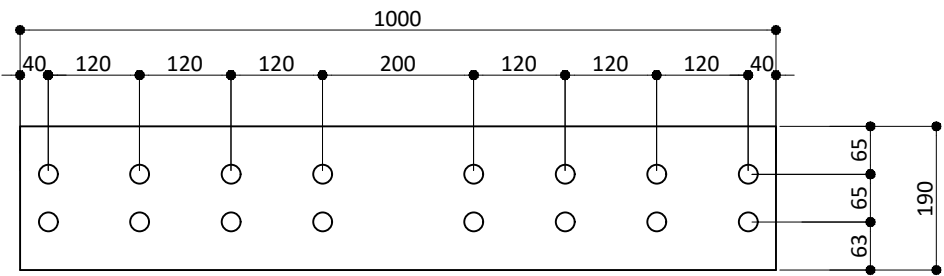


Sp. 25 mm
Bulloni M24 CL 10.9

PIASTRA C

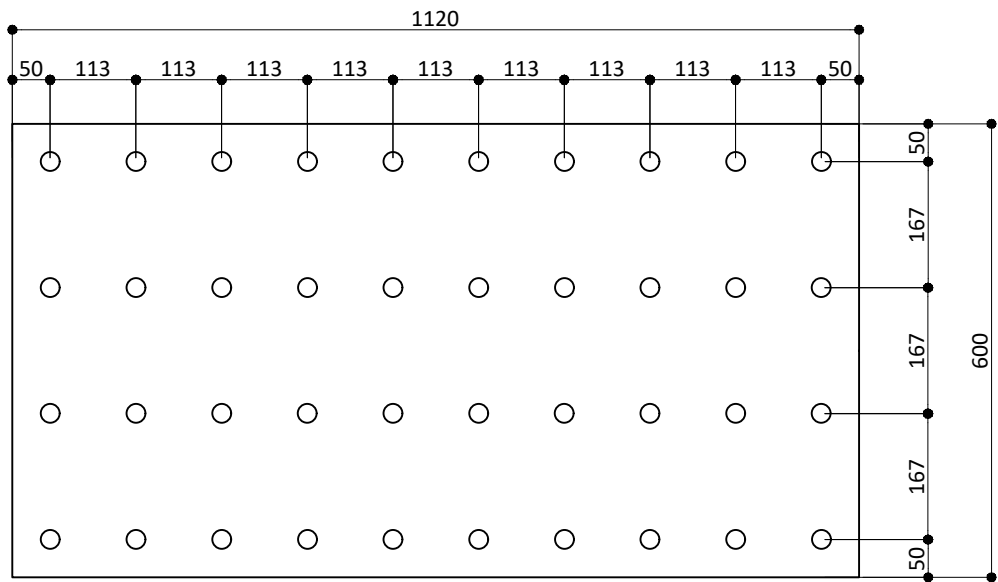


Sp. 15 mm
Bulloni M24 CL 10.9

PIASTRA D

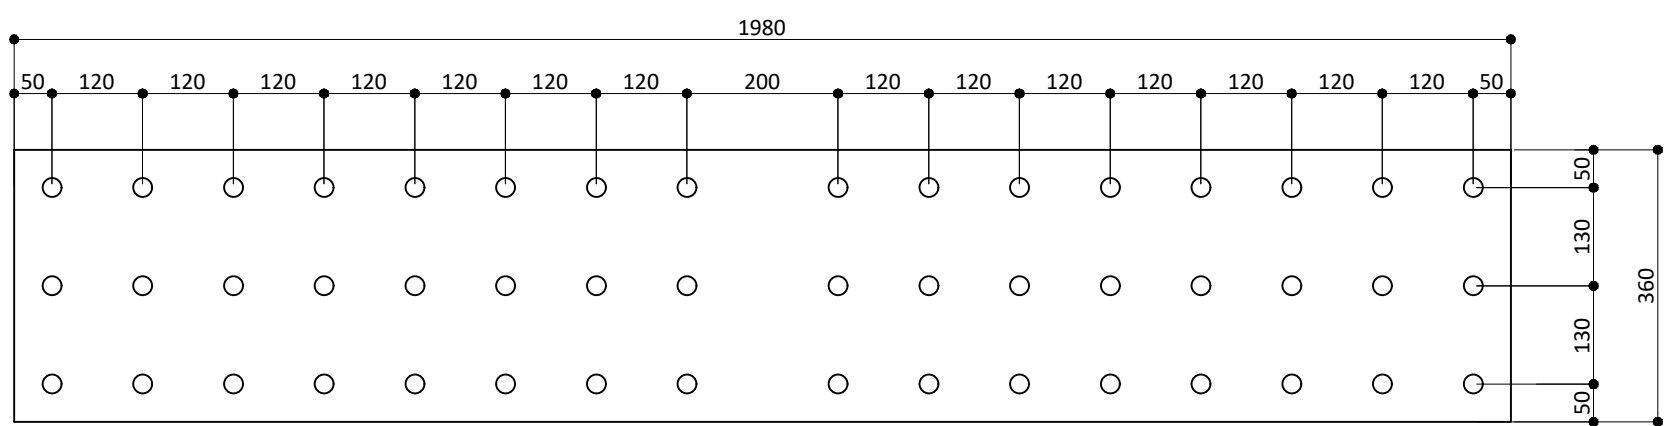

Sp. 25 mm
Bulloni M24 CL 10.9

PIASTRA E

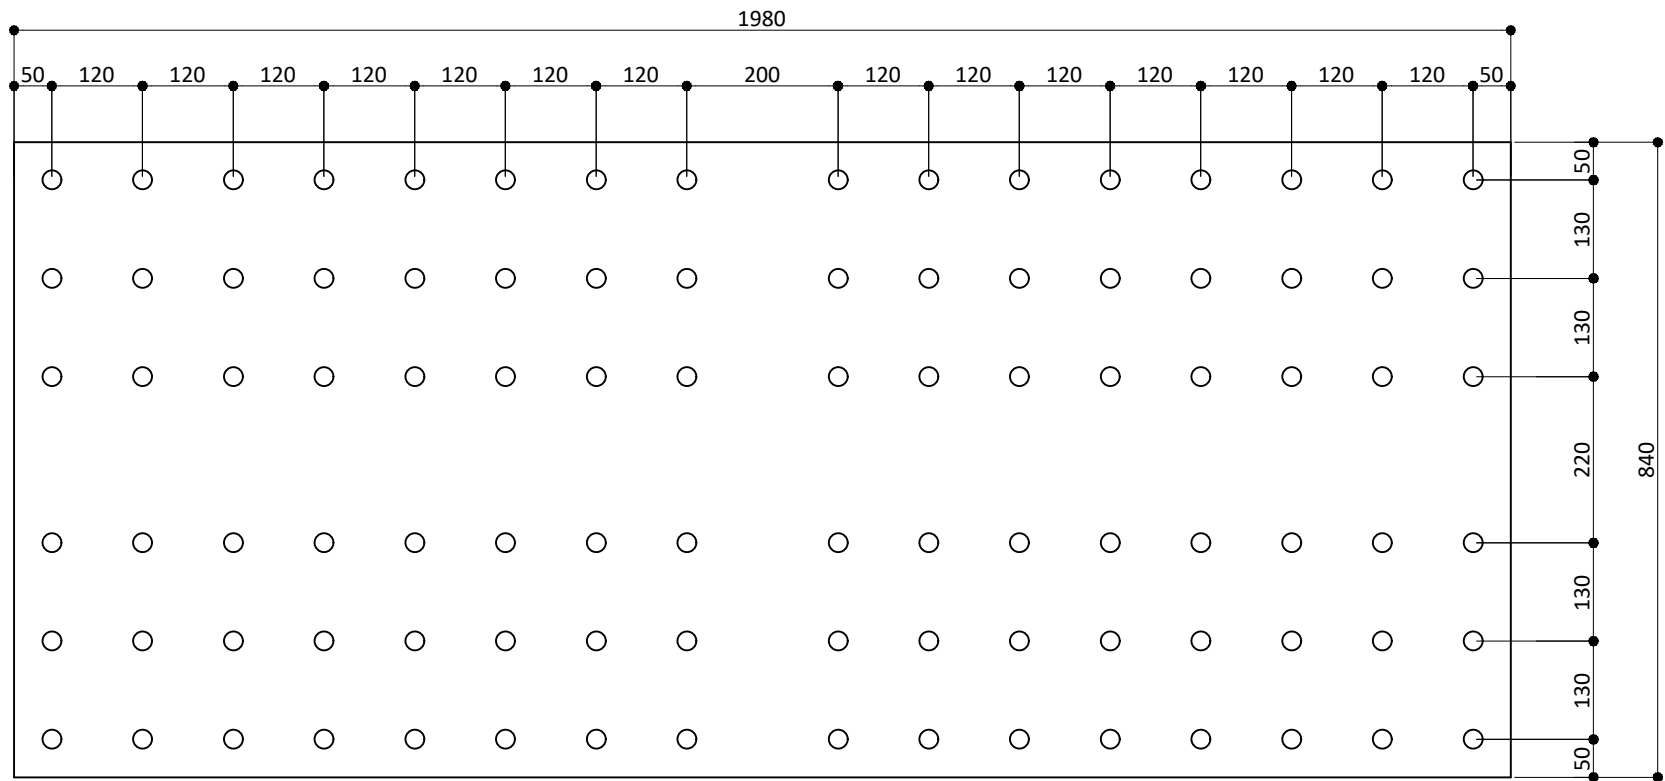

Sp. 25 mm
Bulloni M24 CL 10.9

Provincia di Ancona

SETTORE III - Area Viabilità Gestione e Sviluppo



**LAVORI DI ADEGUAMENTO DELL'OPERA D'ARTE
(PONTE N. 178) SULLA S.P. 18 "JESI-MONTERADO" AL
KM 24+225 SUL TORRENTE NEVOLA - COD. INT. 80.02**
CUP: H61B19000370003 - CIG: 85379191A6

PROGETTO ESECUTIVO

Elaborato:

GIUNTO DI COLLEGAMENTO

Visti:



Impresa Appaltatrice: **CONSORZIO ACREIDE s.c.a.r.l.**
sede: Via Michelangelo Buonarroti n. 56, Zola Predosa (BO)
C.F./P.IVA : 03811731201

Raggruppamento Temporaneo di Professionisti:

Arch. Alfonso Sorrento (Capogruppo-Mandatario)
Ing. Marco Santangelo (Mandatante)
Ing. Luigi Fazio (Mandatante)
Ing. Giuseppe Montecristo (Mandatante)
Ing. Antonino Carmelo Milazzo (Mandatante)

Consulenza Strutturale
Ing. Nicola Del Ciotto (società Valeo s.r.l.)

Staff di Progettazione :
Ing. Giuseppe Riggio
Geom. Enrico Leonardi

Responsabile dell'Area e R.U.P. :

Ing. Monica Ulissi

Direttore dei Lavori :

Ing. Stefano Vignati

argomento tavola:

ELABORATI STRUTTURALI

data:
Gennaio 2024

revisione:

scala:

1:10

elaborato:

18

allegato / tavola :

18 - STR