




TRAVE CENTRALE PIANTA (Scala 1:50)

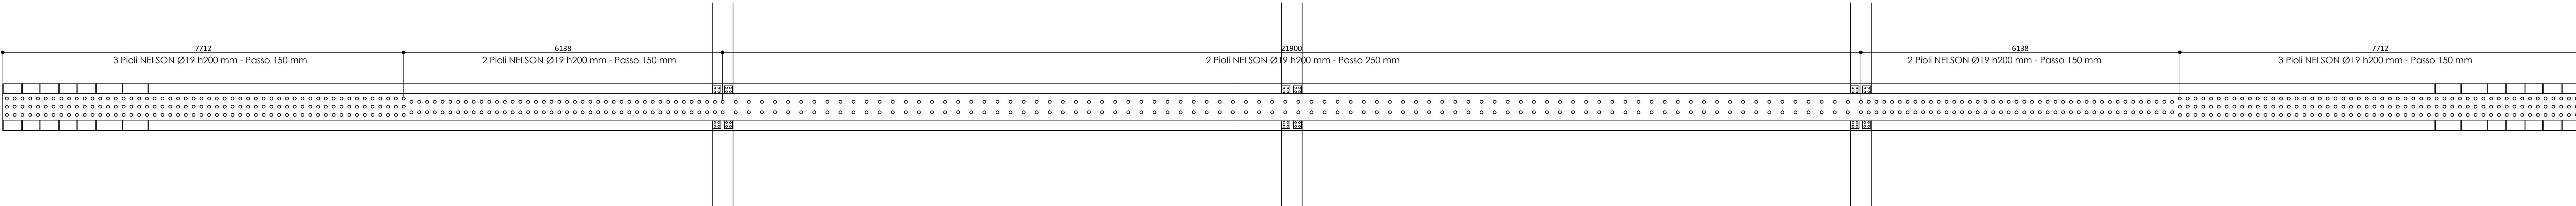


TRAVE CENTRALE PROSPETTO (Scala 1:50)

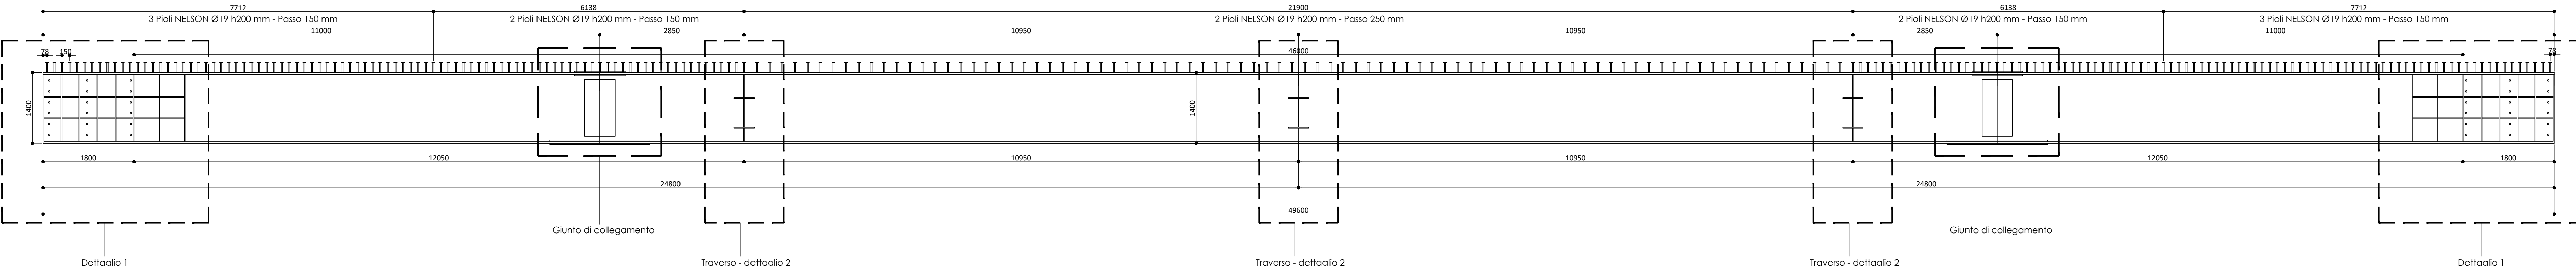


SCHEMA DELLA CONTROMONTA

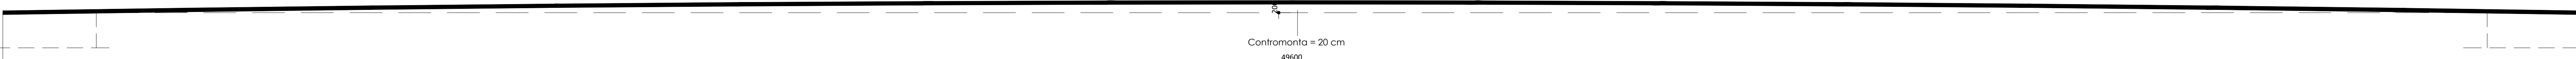


DETTAGLIO 1 (Scala 1:20)

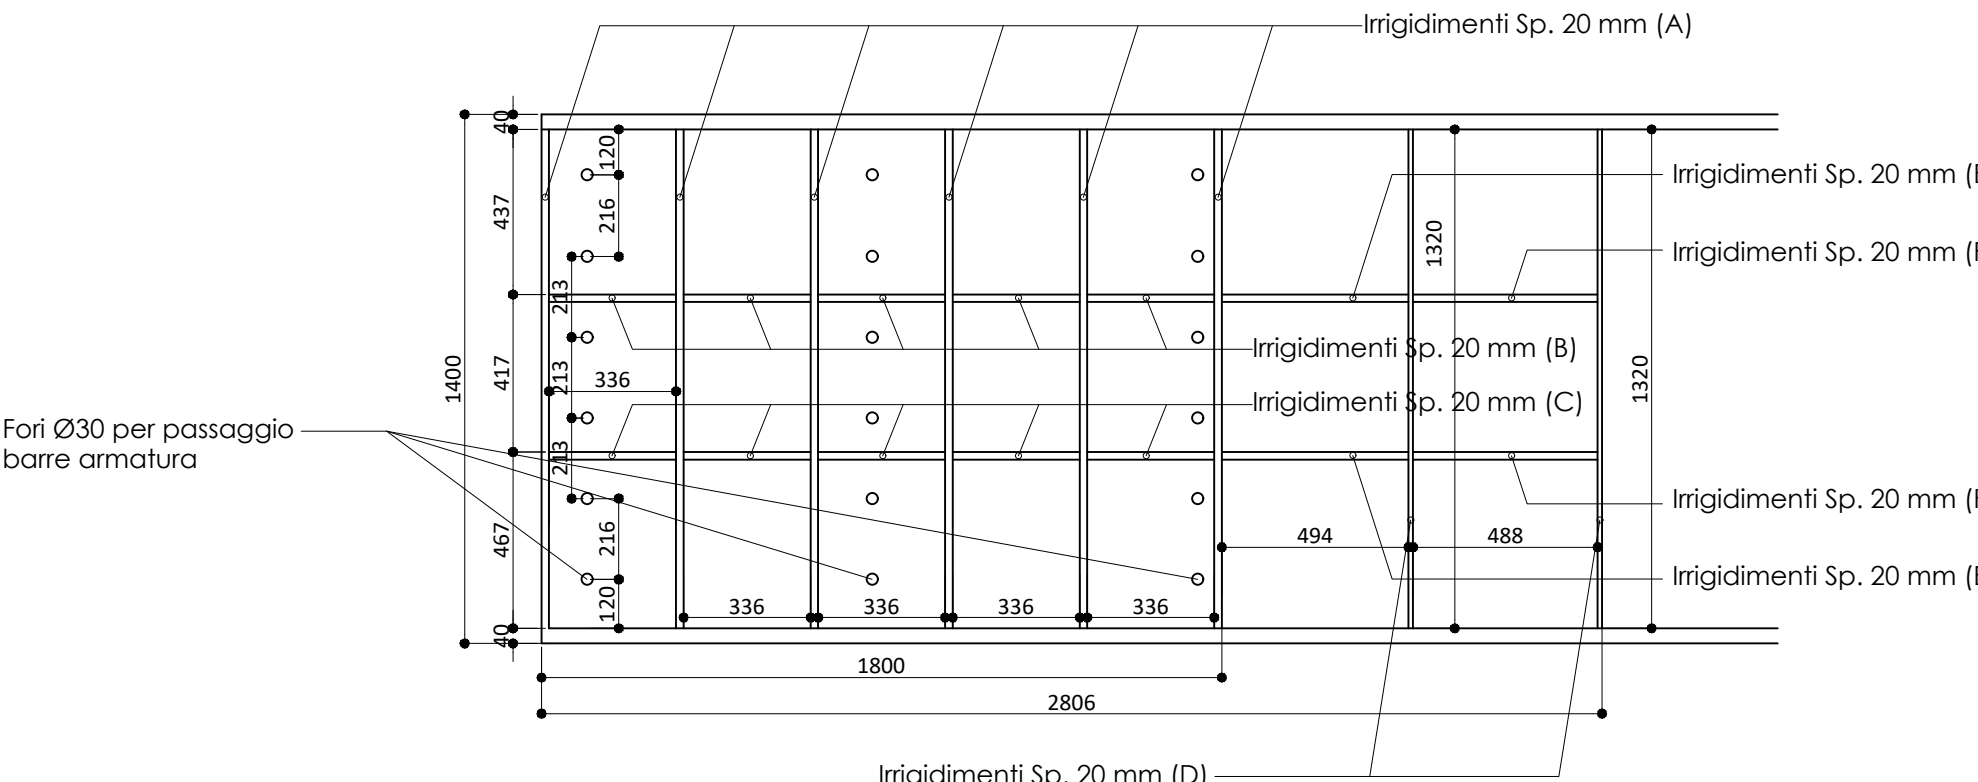




DETTAGLIO 2 (Scala 1:20)

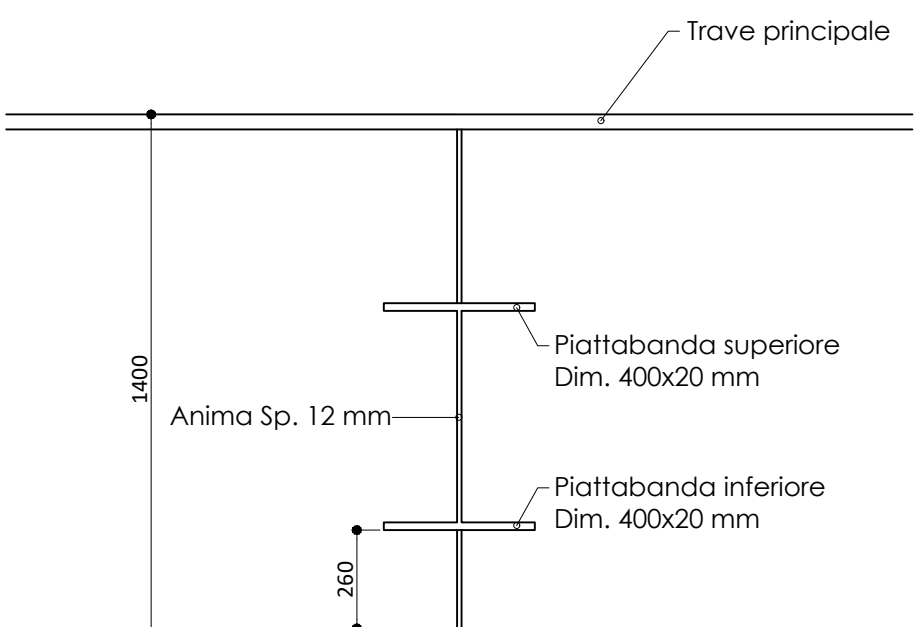

PIANTA DI RIFERIMENTO (Scala 1:200)

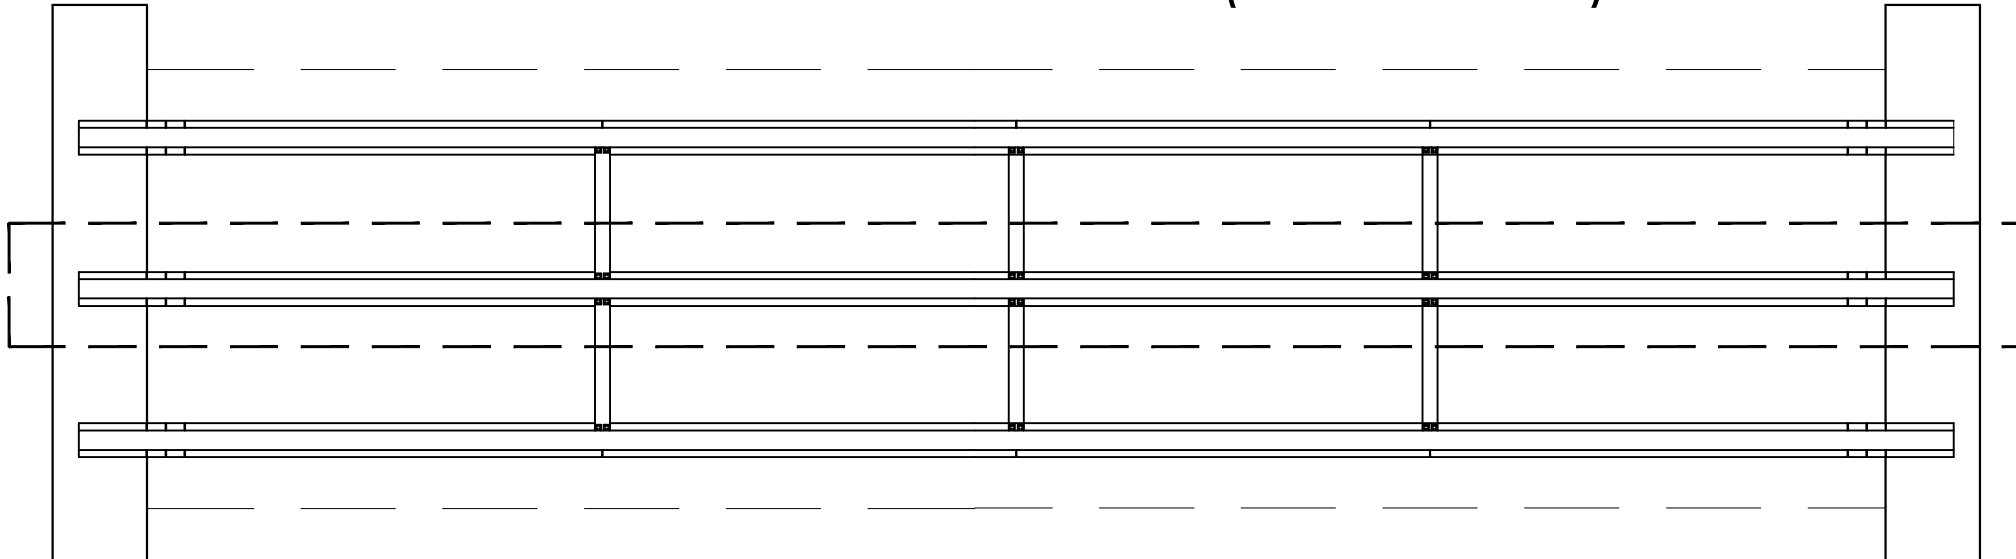

PIOLATURA TRAVE PRINCIPALE (Scala 1:10)

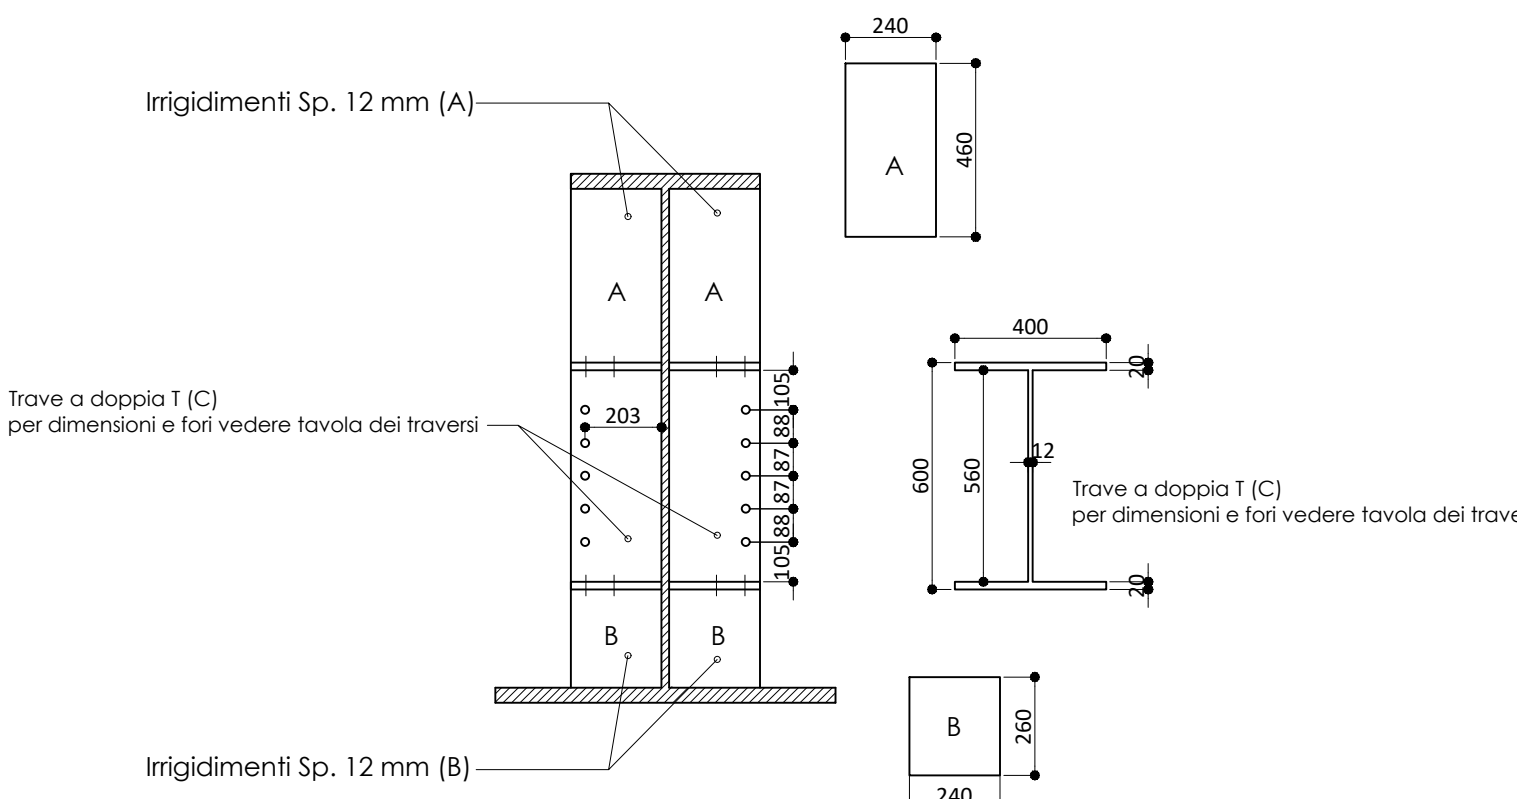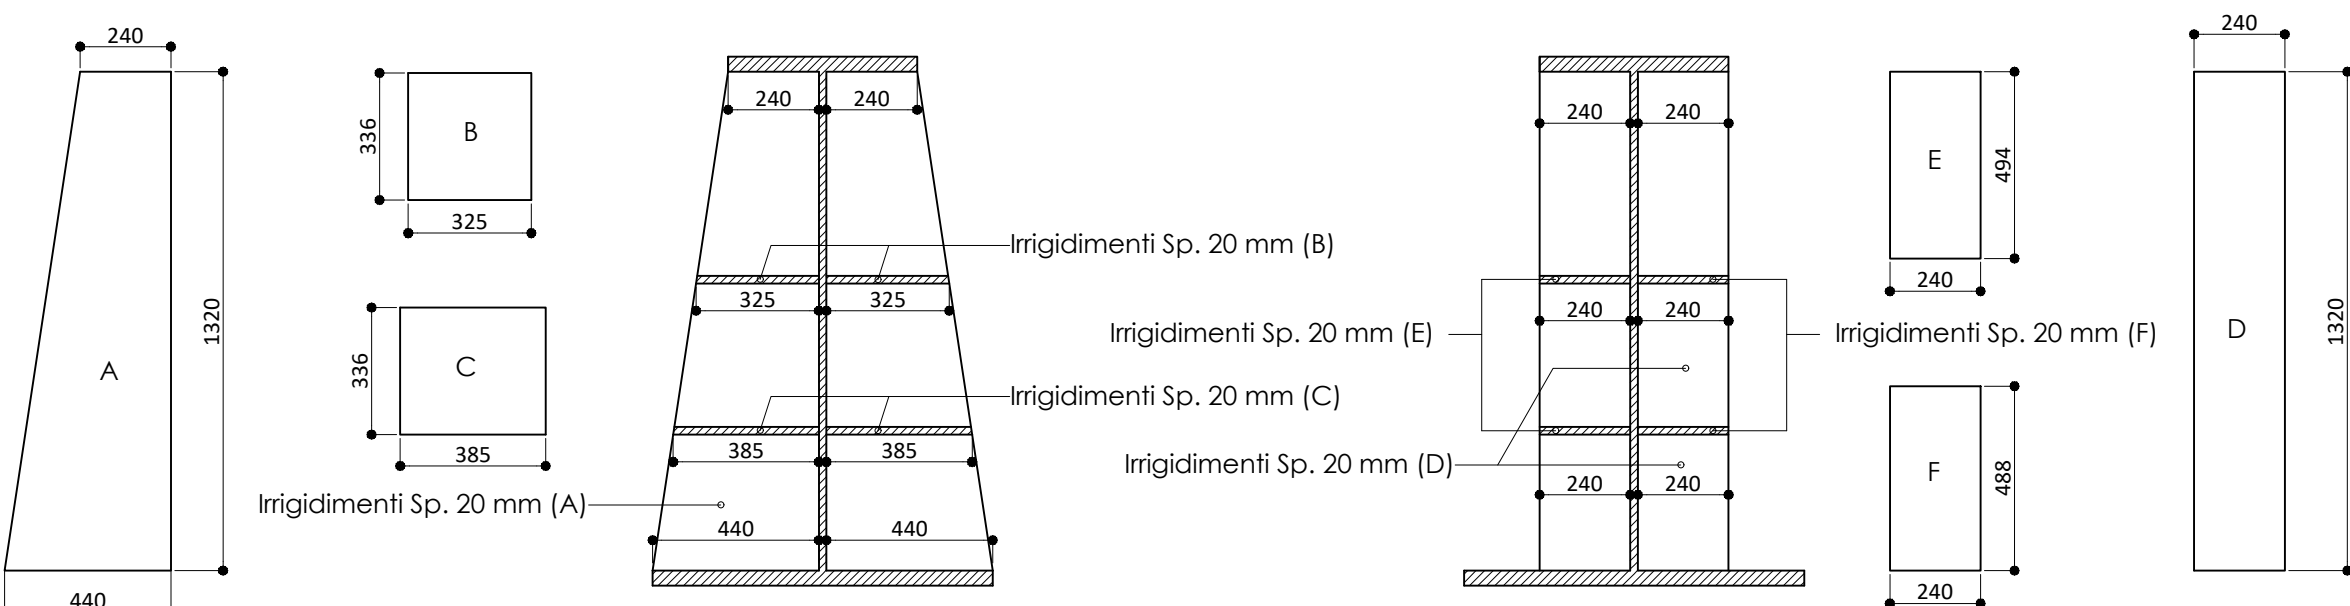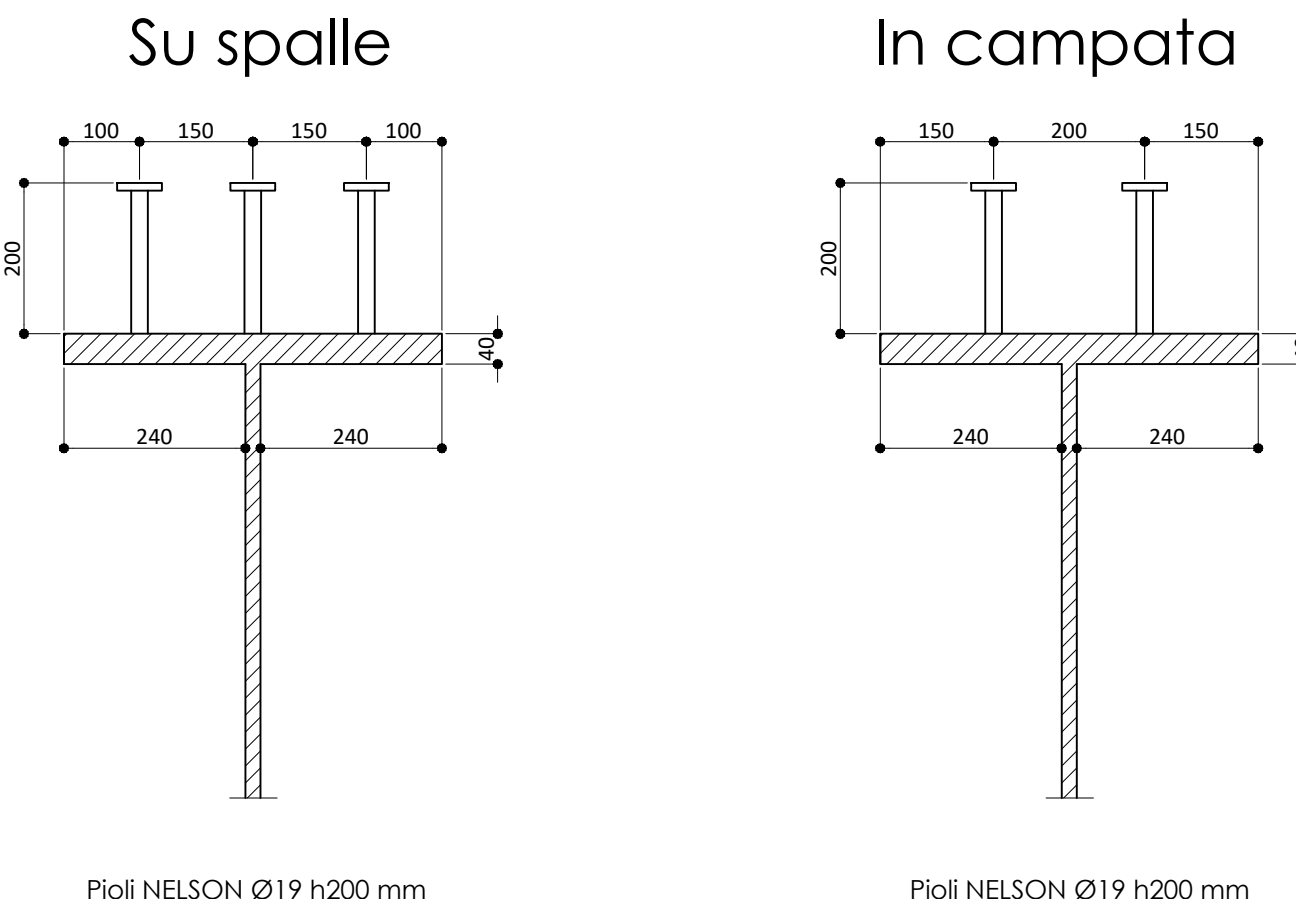

Provincia di Ancona SETTORE III - Area Viabilità Gestione e Sviluppo					
LAVORI DI ADEGUAMENTO DELL'OPERA D'ARTE (PONTE N. 178) SULLA S.P. 18 "JESI-MONTERADO" AL KM 24+225 SUL TORRENTE NEVOLA - COD. INT. 80.02 CUP: H61B19000370003 - CIG: 85379191A6					
PROGETTO ESECUTIVO					
Elaborato: CARPENTERIA E DETTAGLI TRAVE CENTRALE					
Visti:					
Impresa Appaltatrice  ACREIDE CONSORZIO STABILE S.C.A.R.L.		Concessionaria Esecutrice  CIANTARTI INFRASTRUTTURE EUROPEE			
Impresa Appaltatrice: CONSORZIO ACREIDE S.C.A.R.L. sede: Via Michelangelo Buonarroti n. 56, Zola Predosa (BO) C.F.P./IVA : 03811731201		Responsabile dell'Area e R.U.P. : Ing. Monica Ulissi Direttore dei Lavori : Ing. Stefano Vignati			
Raggruppamento Temporaneo di Professionisti: Arch. Alfonso Sorrento (Capogruppo-Mandatario) Ing. Marco Santangelo (Mandatante) Ing. Luigi Fazio (Mandatante) Ing. Giuseppe Montecristo (Mandatante) Ing. Antonino Carmelo Milazzo (Mandatante)		argomento tavola: ELABORATI STRUTTURALI			
Consulenza Strutturale Ing. Nicola Del Ciotto (società Vaseo s.r.l.)		data: revisione: scala: Gennaio 2024 Varie			
Staff di Progettazione : Ing. Giuseppe Riggio Geom. Enrico Leonardi		elaborato: allegato / tavola : 19 19- STR			