




TRAVE LATERALE PIANTA (Scala 1:50)

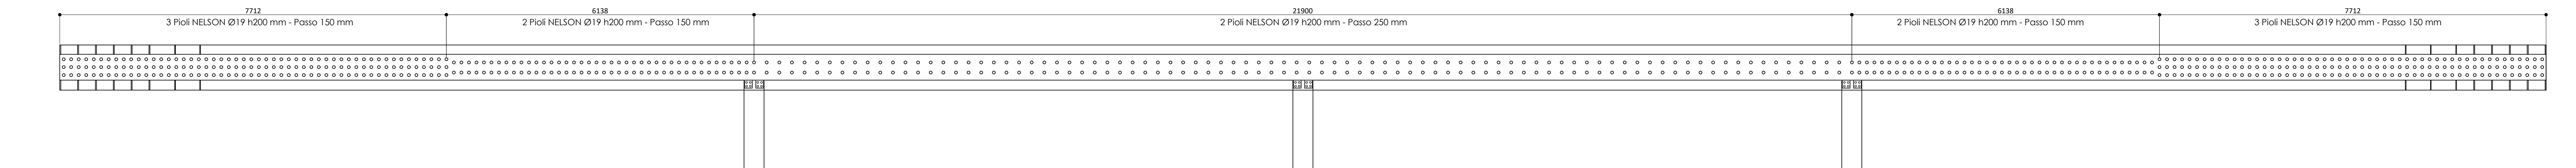


TRAVE LATERALE PROSPETTO (Scala 1:50)

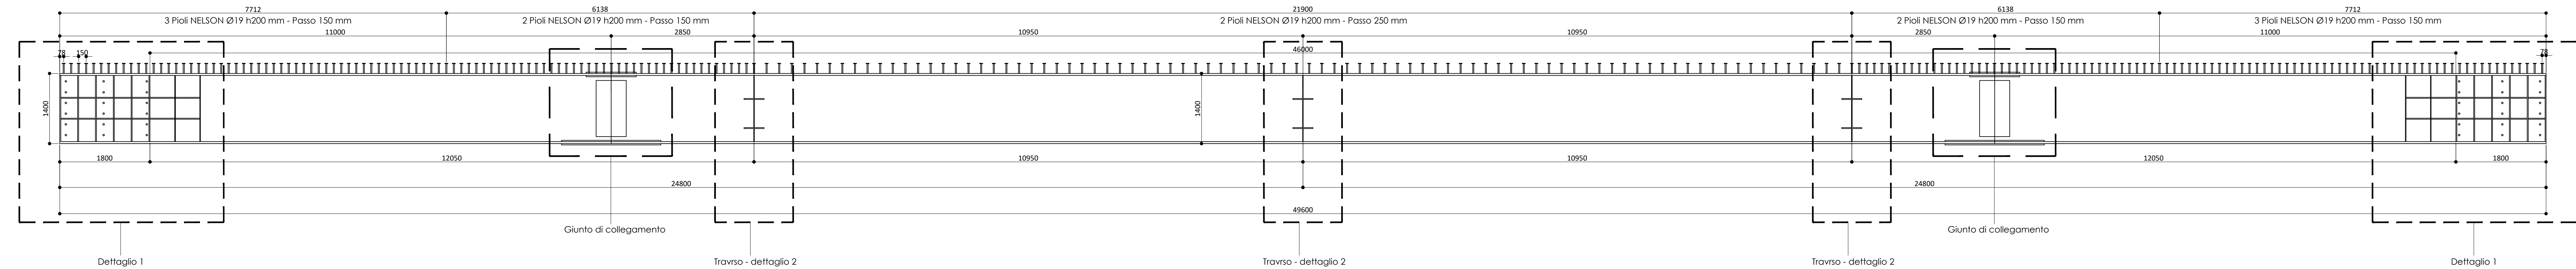


SCHEMA DELLA CONTROMONTA

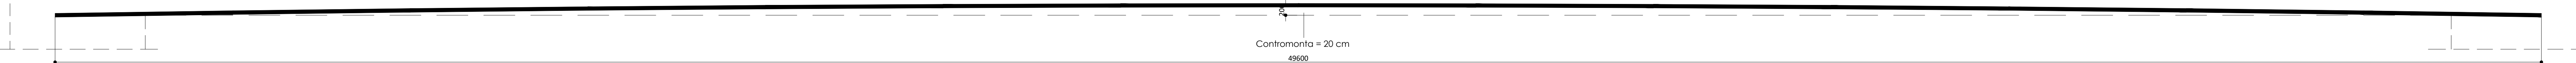


DETTAGLIO 1 (Scala 1:20)

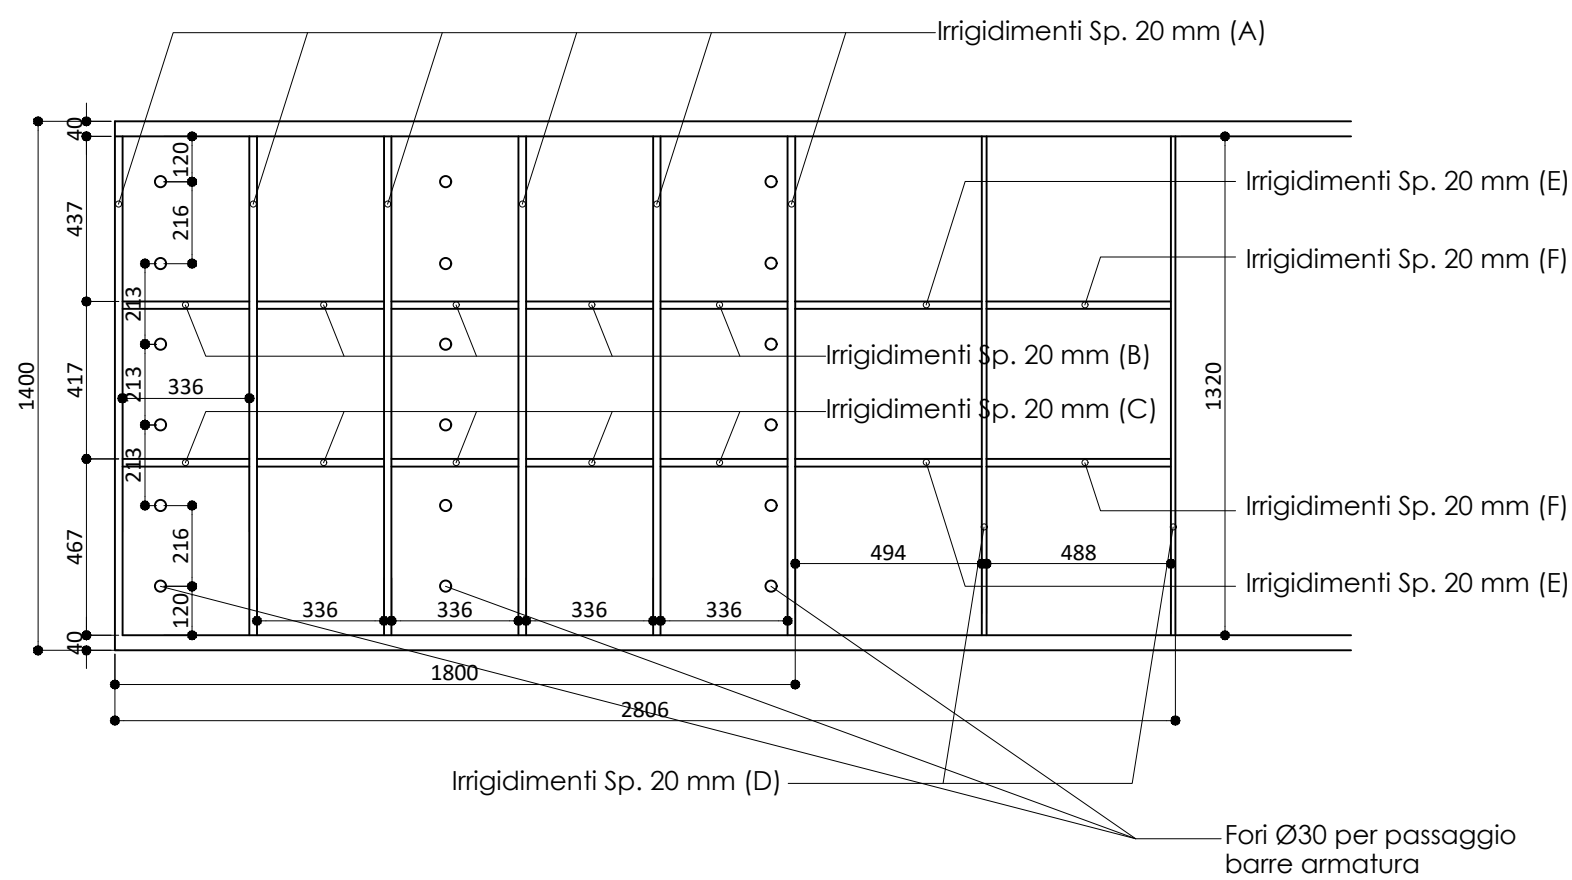




DETTAGLIO 2 (Scala 1:20)

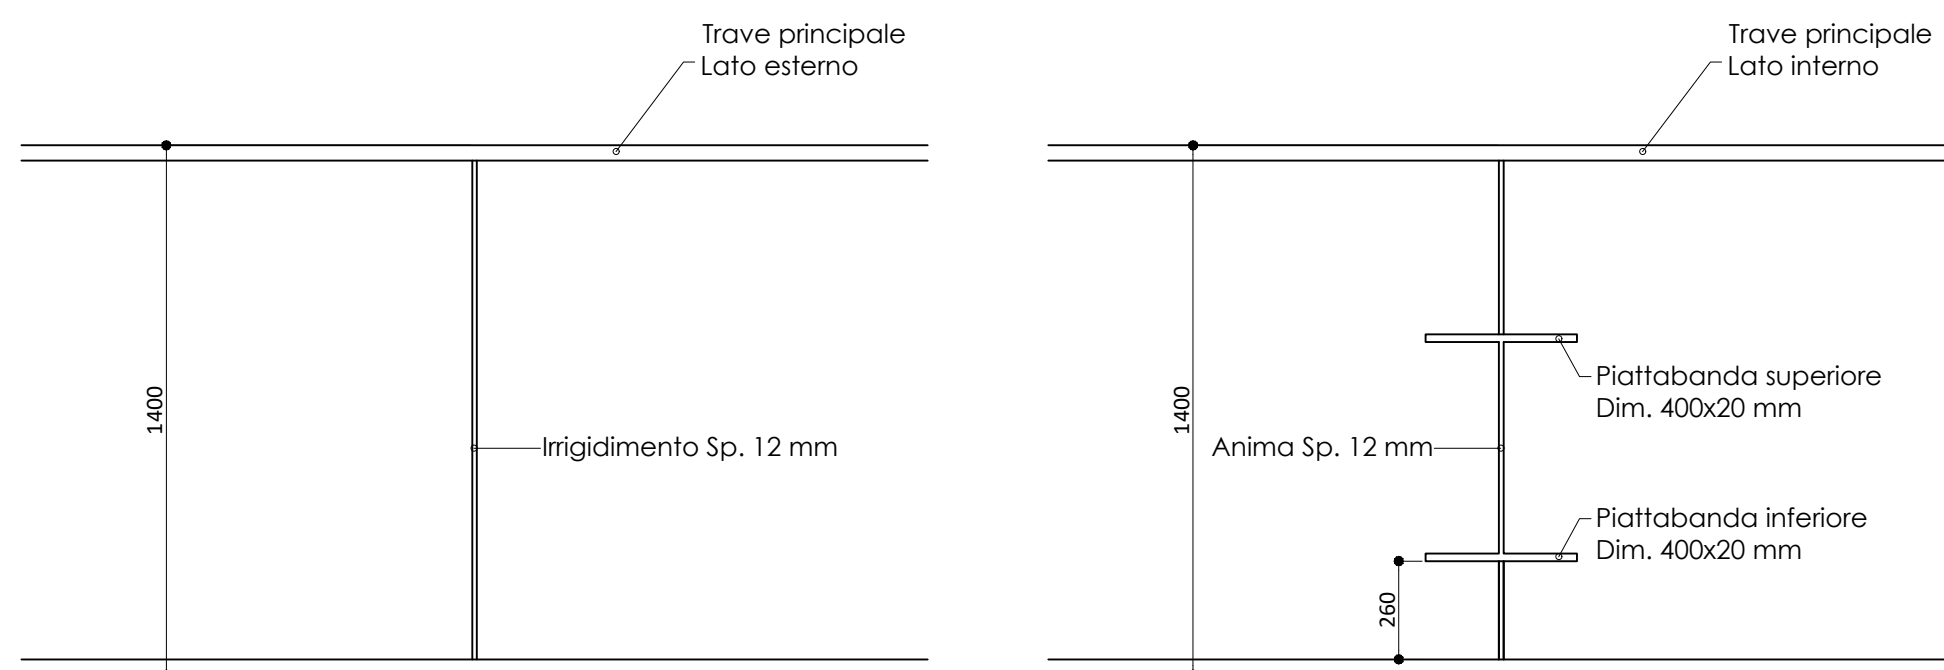

PIANTA DI RIFERIMENTO (Scala 1:200)

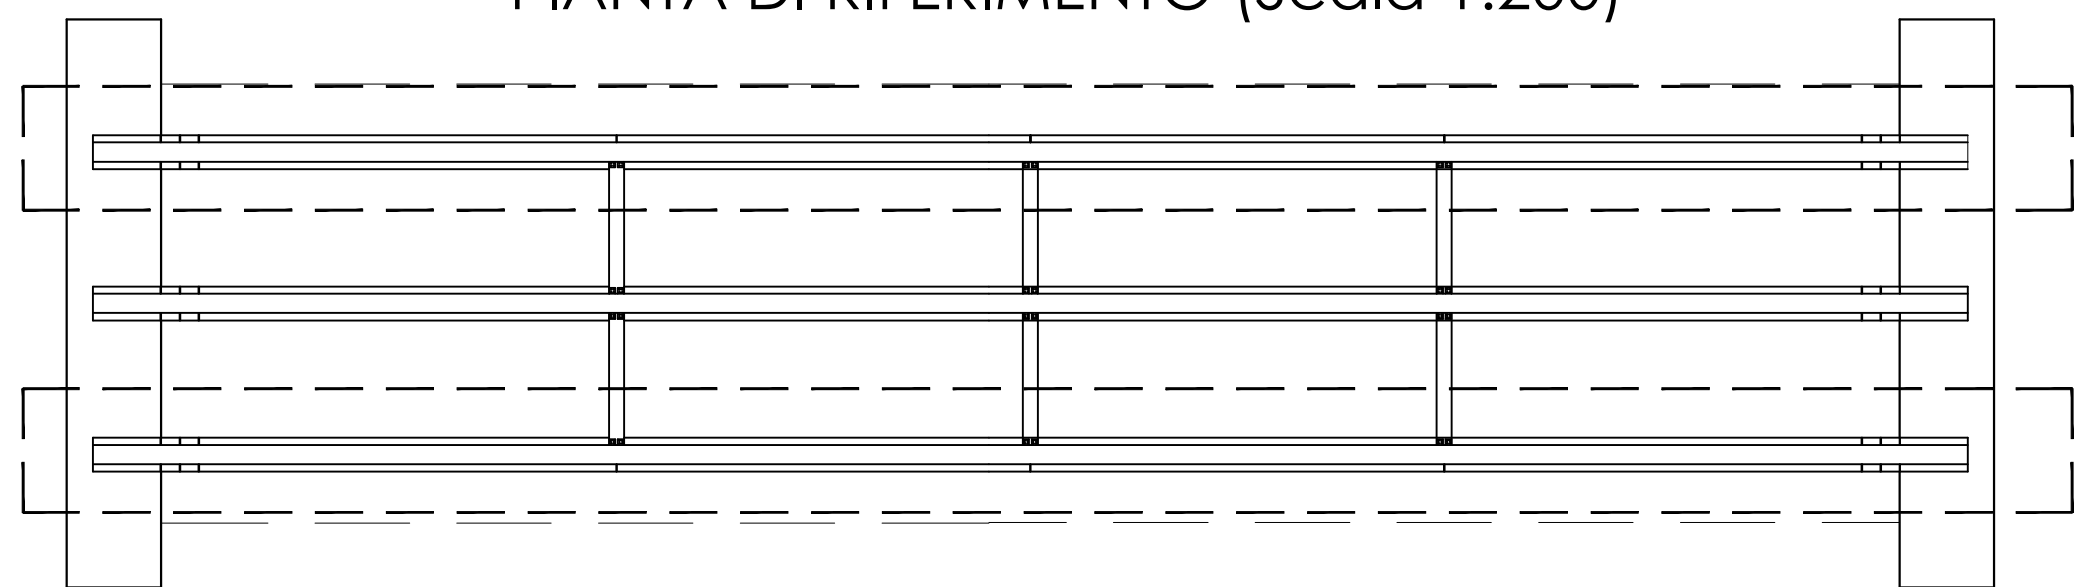

PIOLATURA TRAVE PRINCIPALE (Scala 1:10)

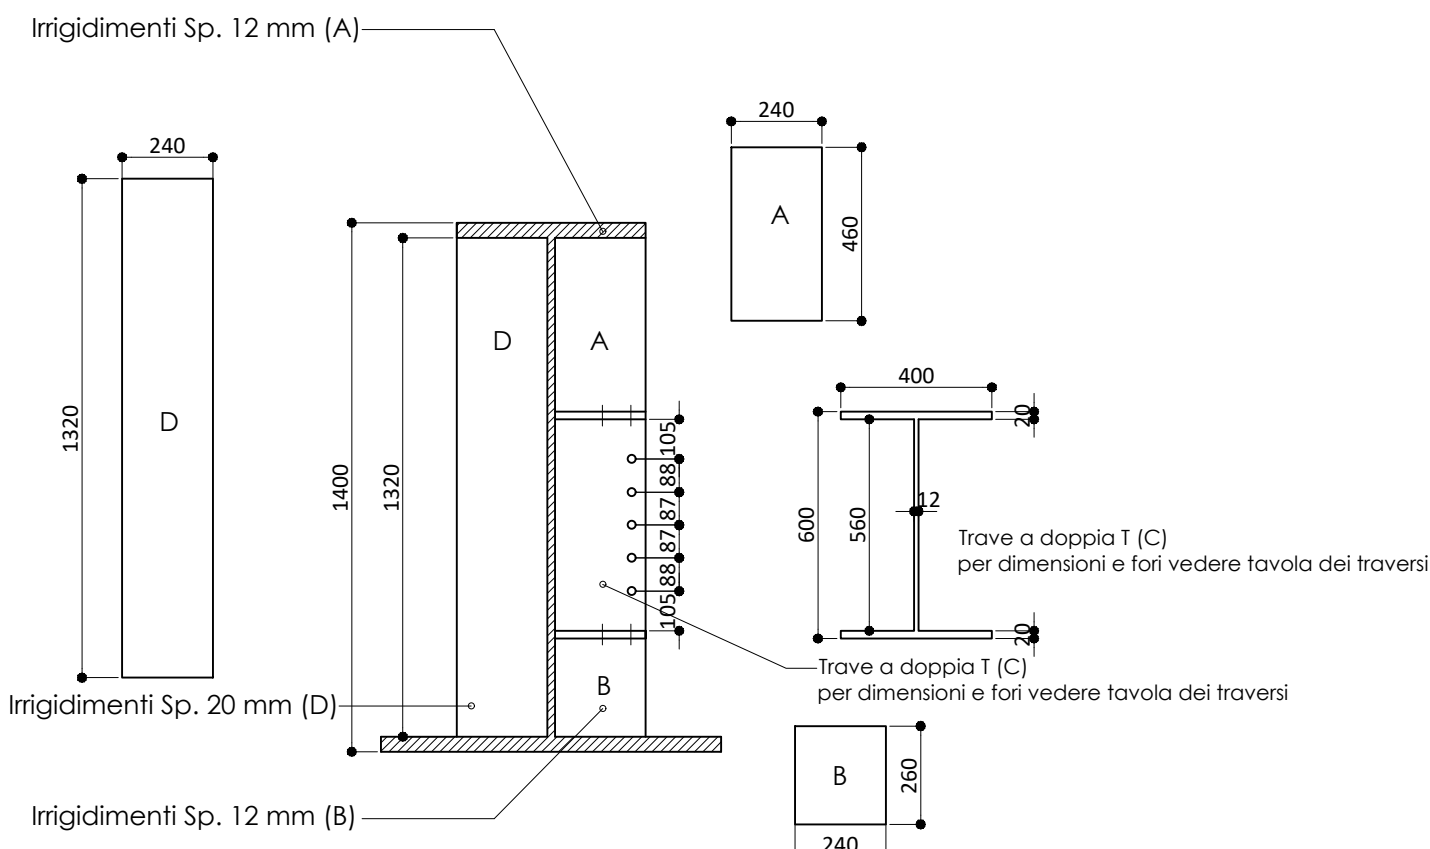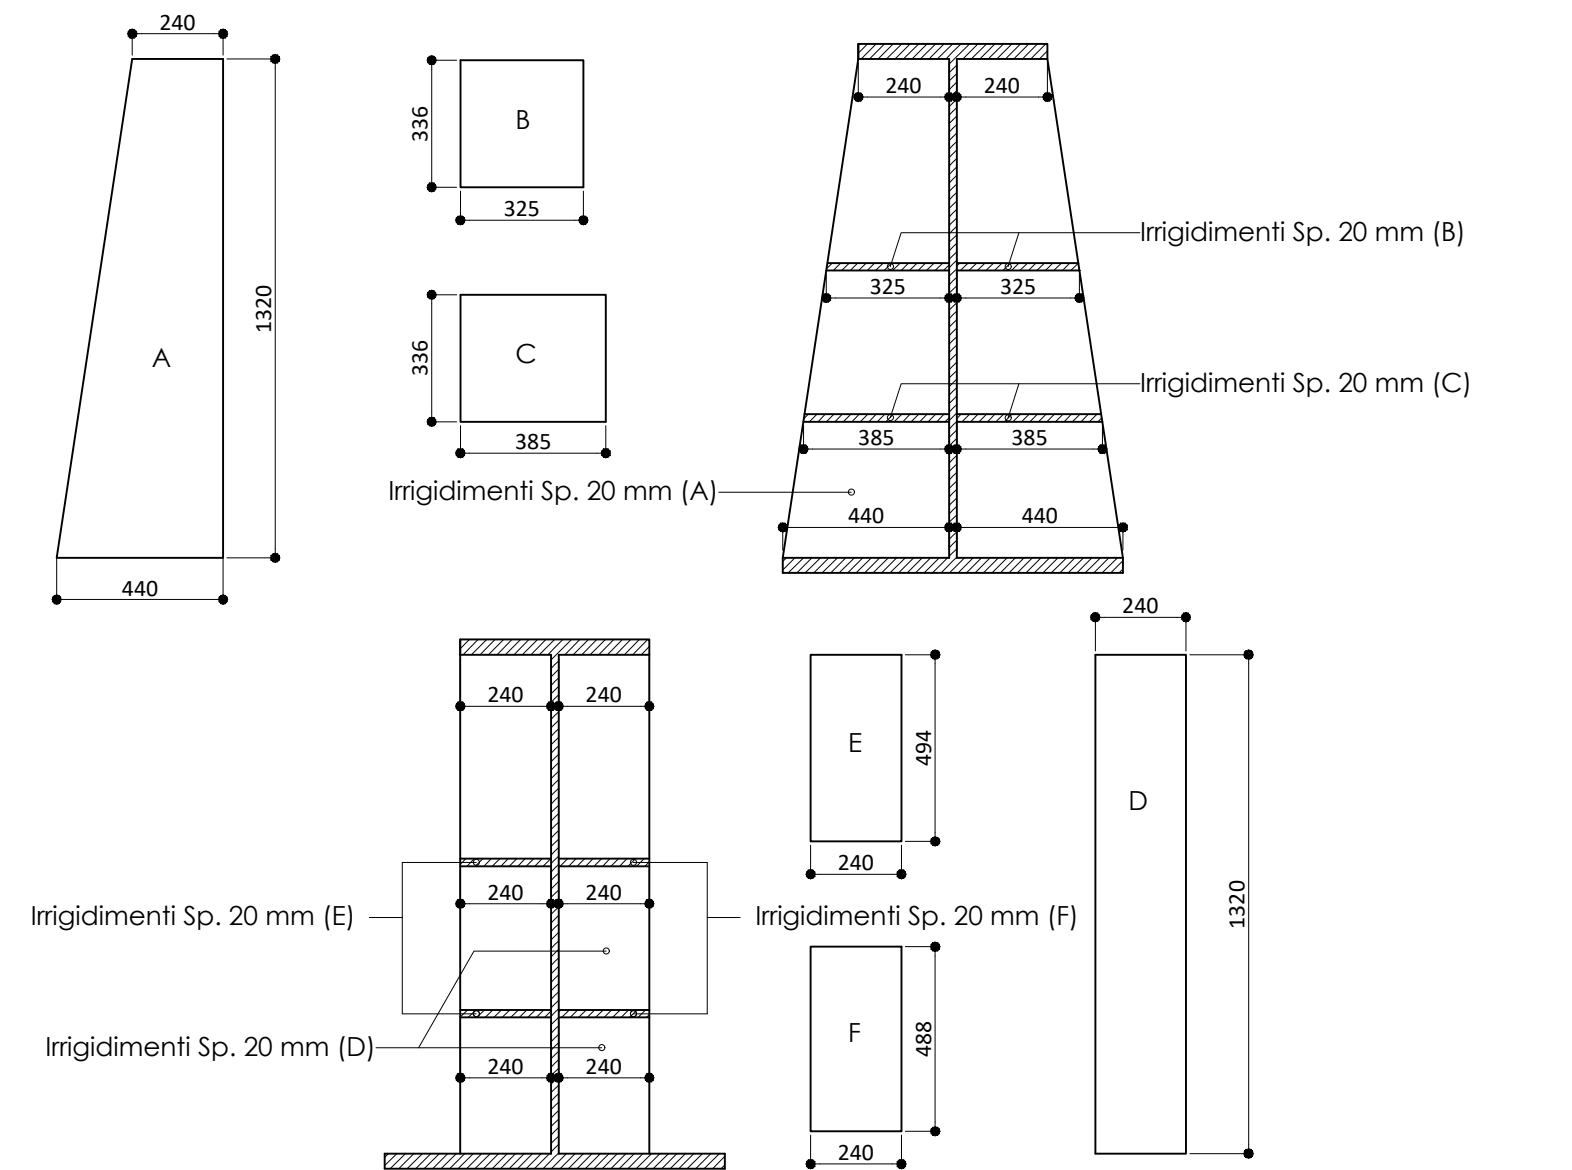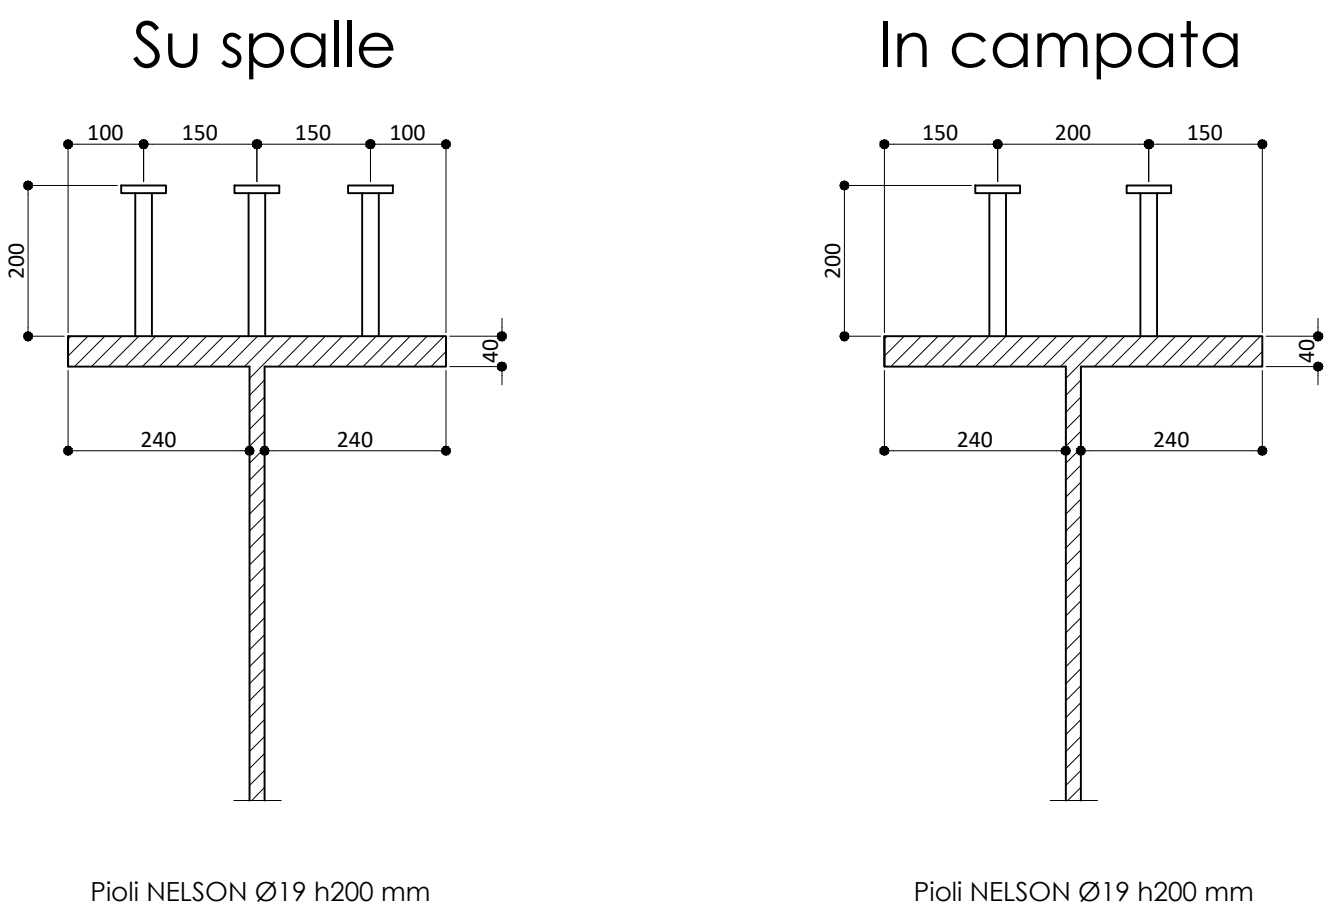

Provincia di Ancona			
SETTORE III - Area Viabilità Gestione e Sviluppo			
LAVORI DI ADEGUAMENTO DELL'OPERA D'ARTE (PONTE N. 178) SULLA S.P. 18 "JESI-MONTERADO" AL KM 24+225 SUL TORRENTE NEVOLA - COD. INT. 80.02 CUP: H61B19000370003 - CIG: 85379191A6			
PROGETTO ESECUTIVO			
Elaborato:			
CARPENTERIA E DETTAGLI TRAVI LATERALI			
Visiti:			
Impresa Appaltatrice ACREIDE CONSORZIO STABILE S.r.l.		Conservatore Esecutore CIANTARTI INFRASTRUTTURE EDILIZIE	
Impresa Appaltatrice: CONSORZIO ACREIDE S.r.l. sede: Via Michelangelo Buonarroti n. 56, Zola Predosa (BO) C.F./P.IVA : 03811731201		Responsabile dell'Area e R.U.P. : Ing. Monica Ulissi Direttore dei Lavori : Ing. Stefano Vignati	
Raggruppamento Temporaneo di Professionisti: Arch. Alfonso Sorrento (Capogruppo-Mandatario) Ing. Marco Santangelo (Mandatante) Ing. Luigi Fazio (Mandatante) Ing. Giuseppe Montecristo (Mandatante) Ing. Antonio Carmelo Milazzo (Mandatante)		argomento tavola: ELABORATI STRUTTURALI	
Consulenza Strutturale Ing. Nicola Del Ciotto (società Valco s.r.l.)		data: _____ revisione: _____ scala: _____ Gennaio 2024 Varie	
Staff di Progettazione : Ing. Giuseppe Riggio Geom. Enrico Leonardi		elaborato: _____ allegato / tavola : _____ 19bis 19bis - STR	