



PROSPETTO (Scala 1:20)

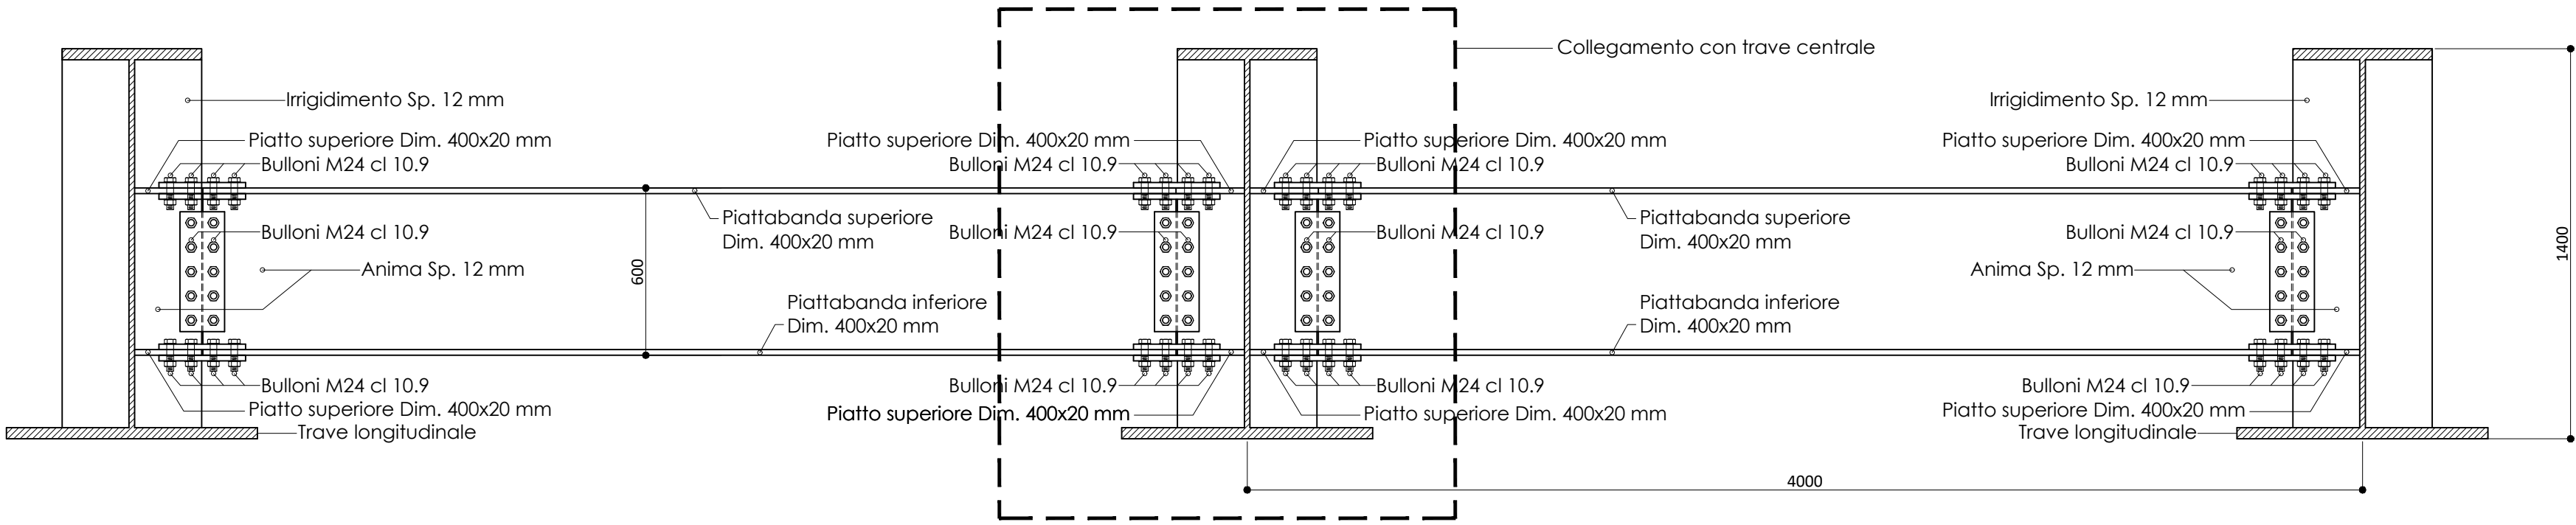


SEZIONE TRASVERSALE (Scala 1:10)

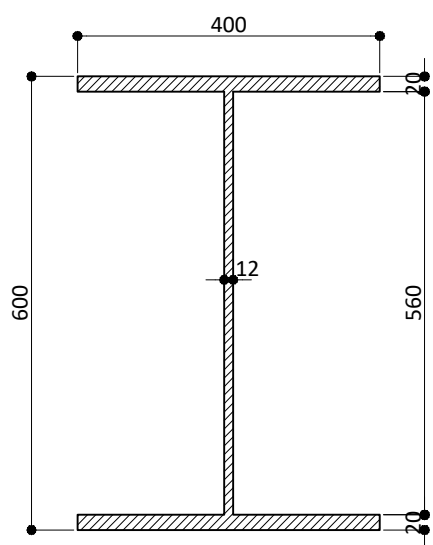


PARTICOLARI DEL COLLEGAMENTO DEI TRAVERSI CON LA TRAVE LONGITUDINALE CENTRALE (Scala 1:10)


PROSPETTO (Scala 1:10)

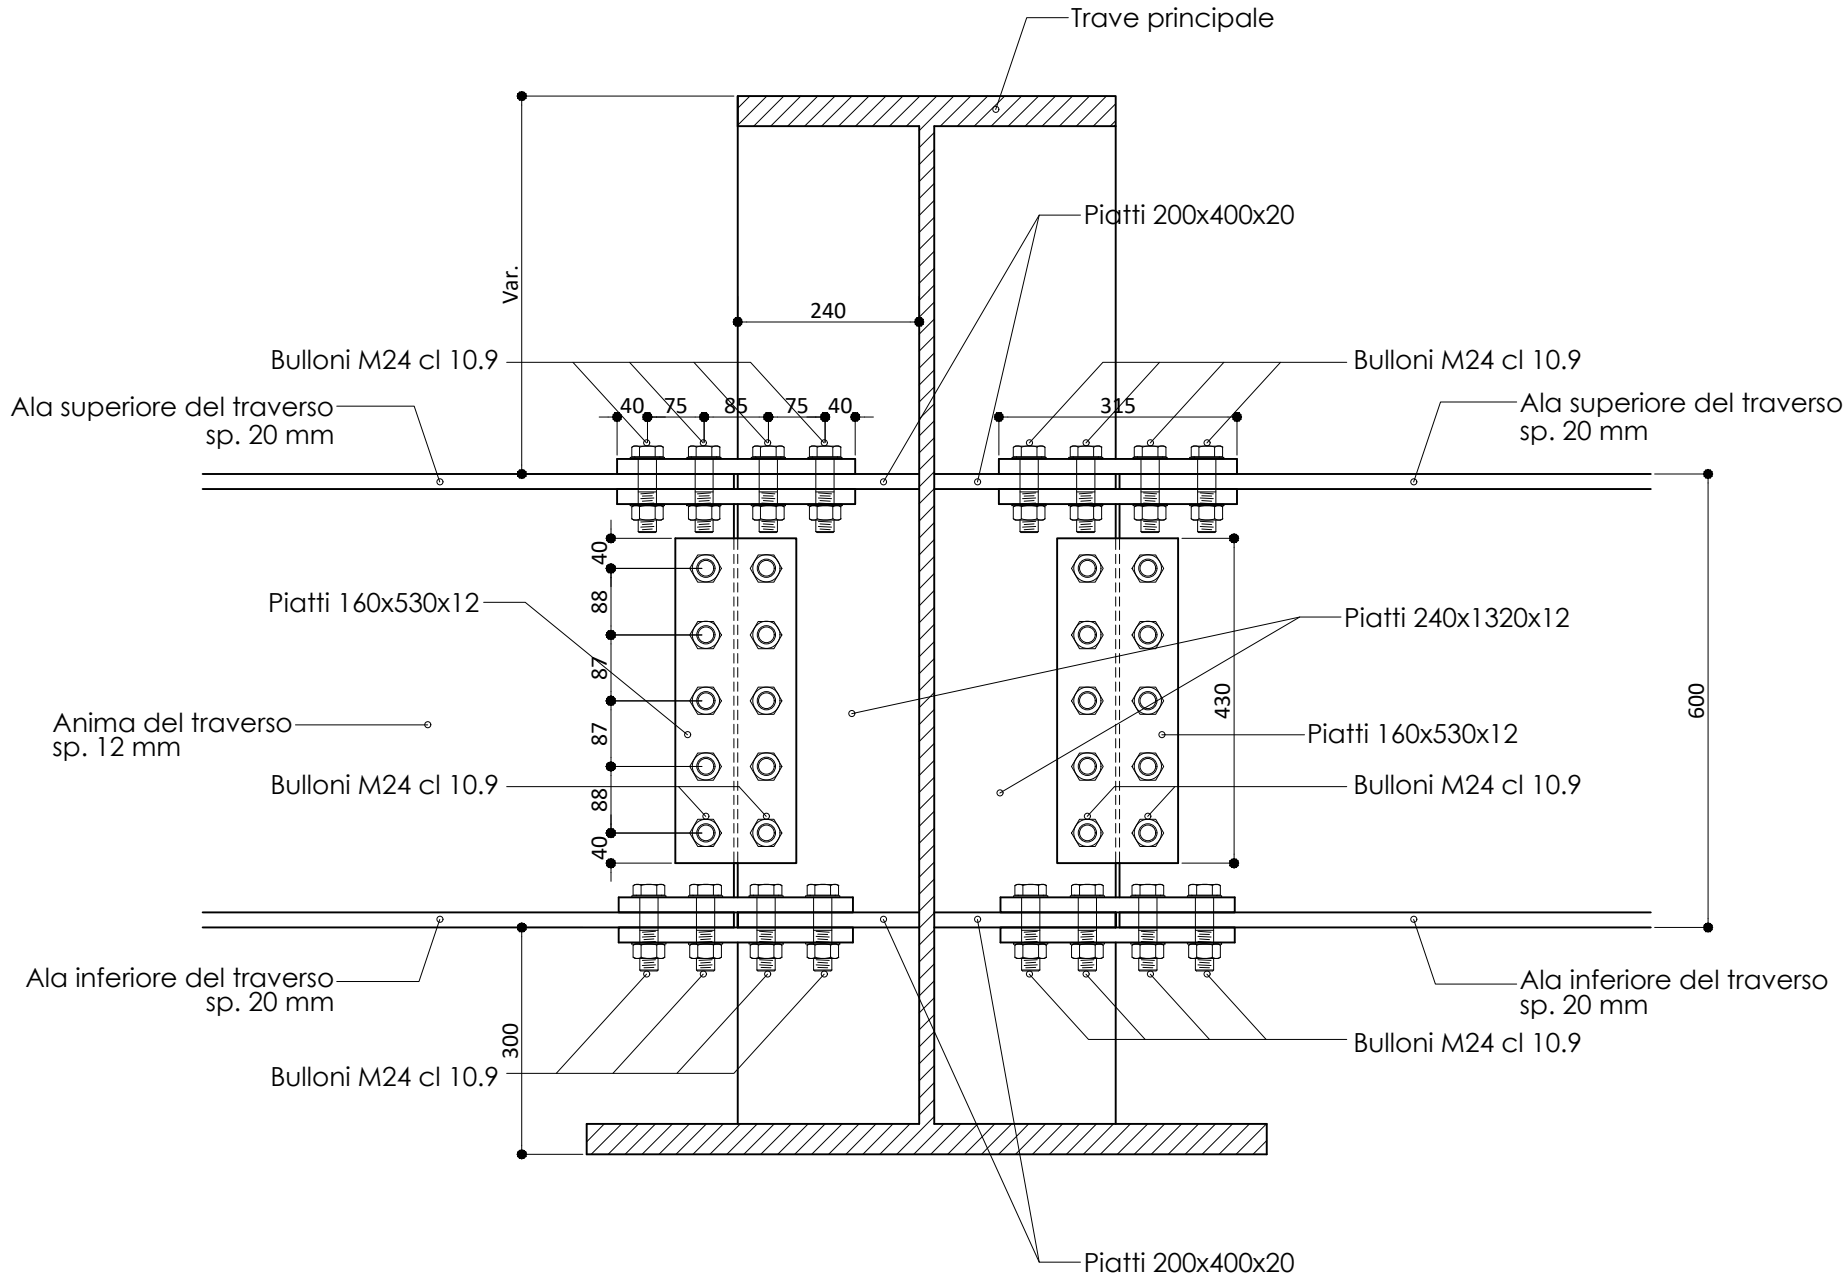


SEZIONE (Scala 1:10)

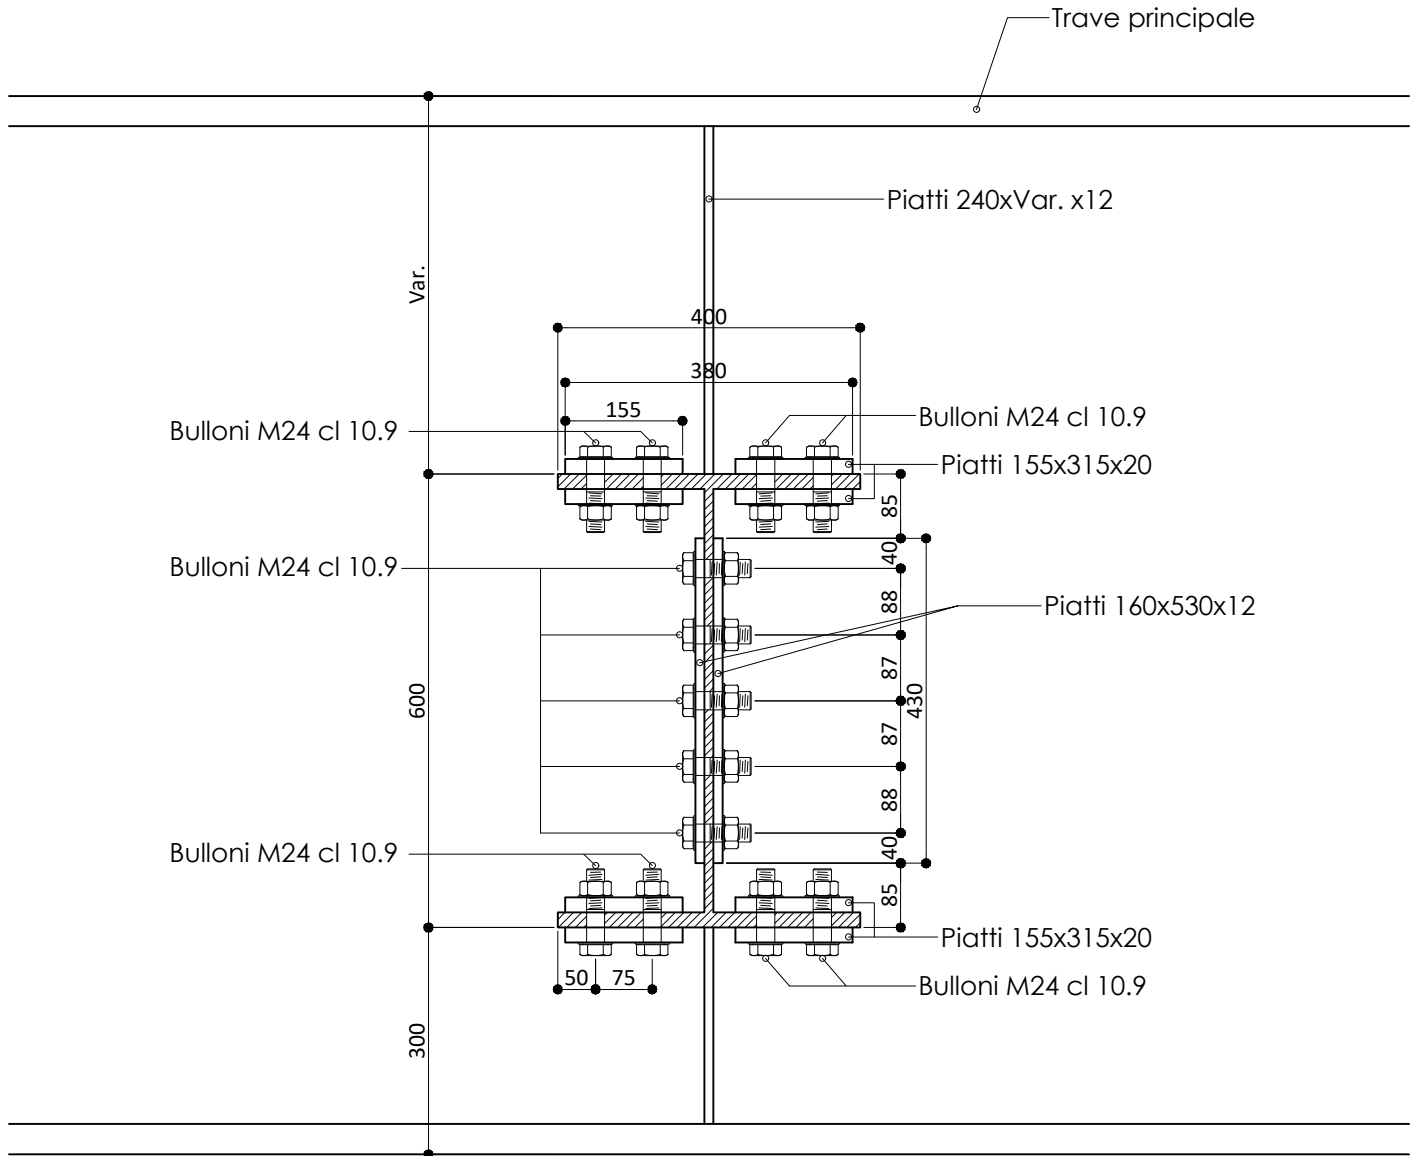


COLLEGAMENTO ALA SUPERIORE (Scala 1:10)

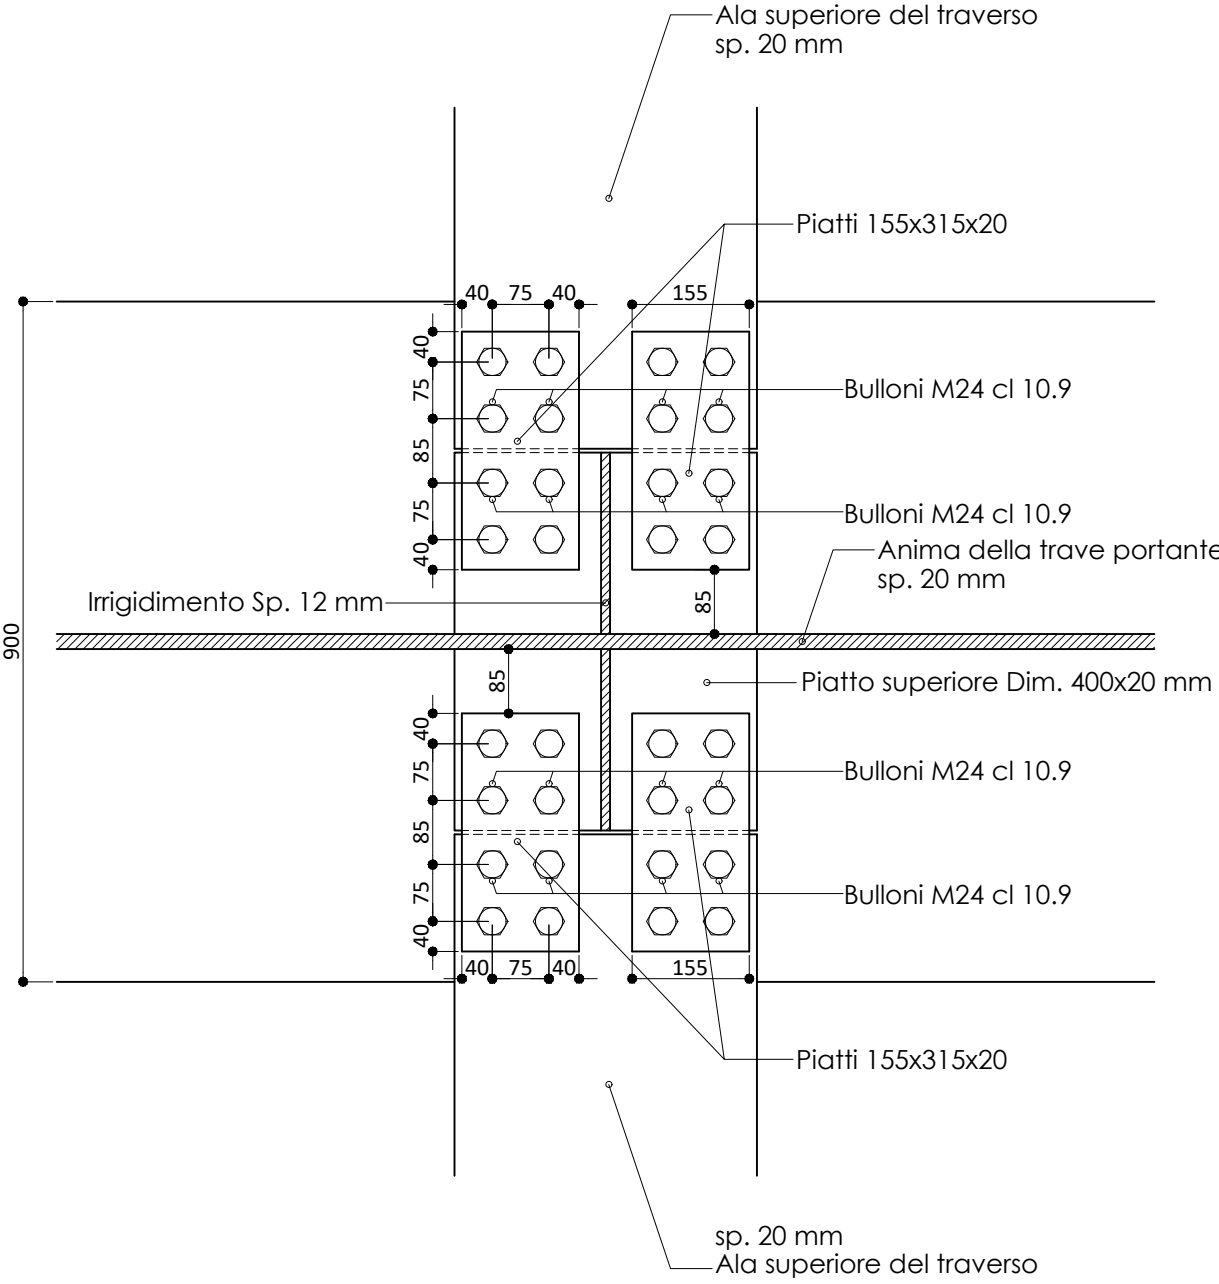

COLLEGAMENTO ALA INFERIORE (Scala 1:10)

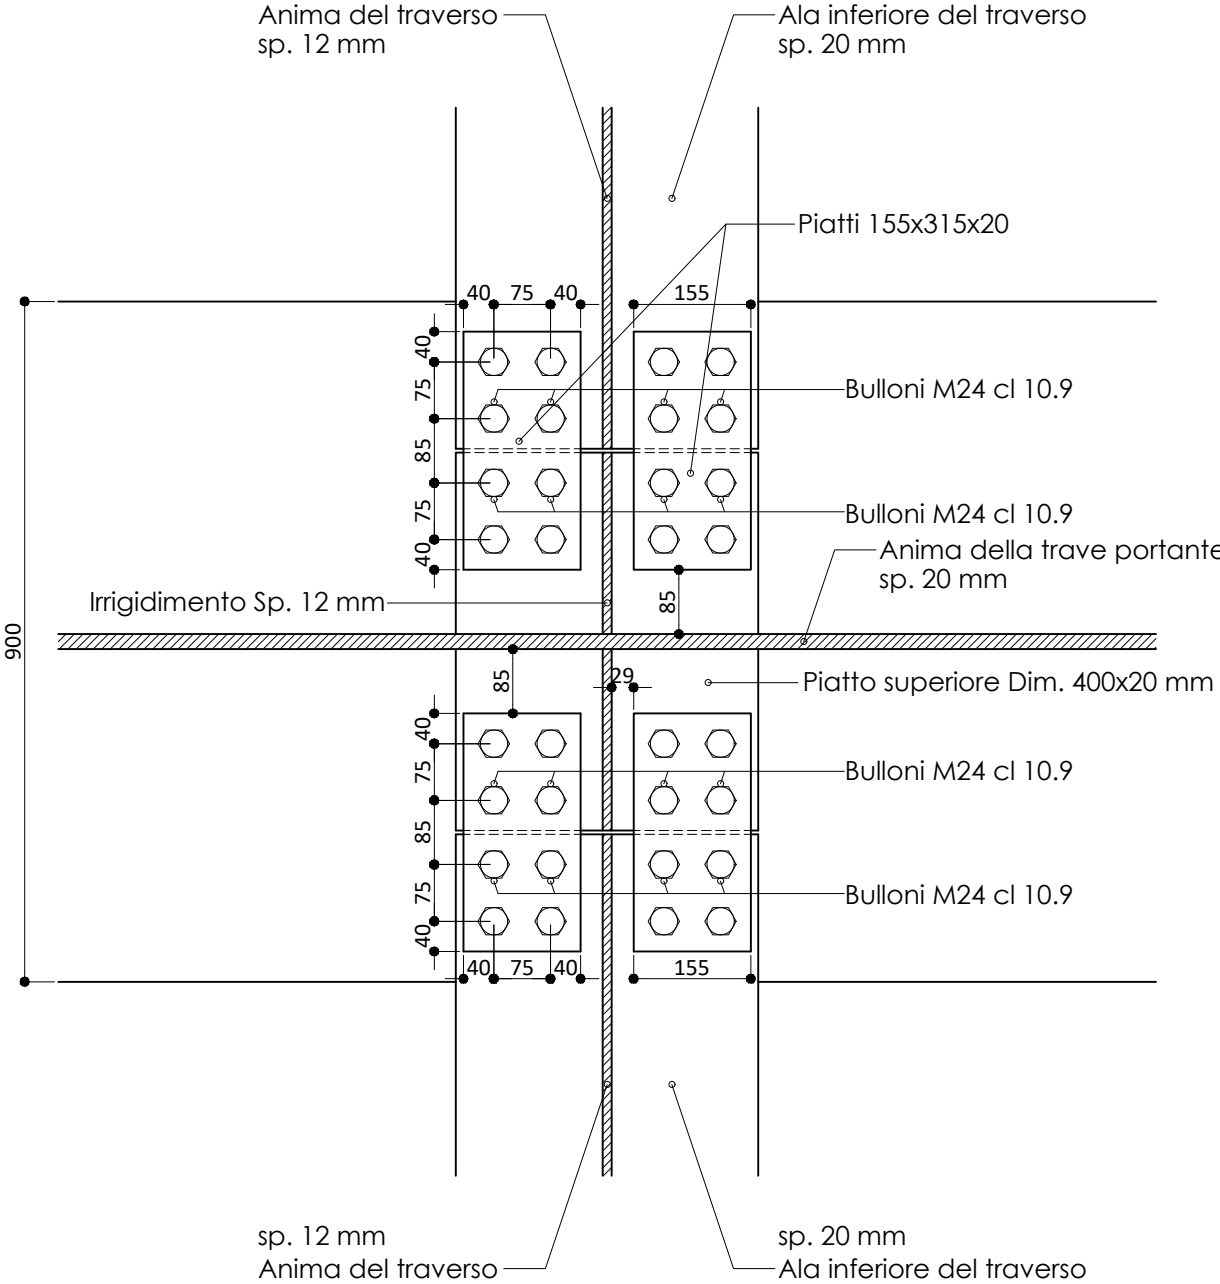

COLLEGAMENTO ANIMA (Scala 1:10)

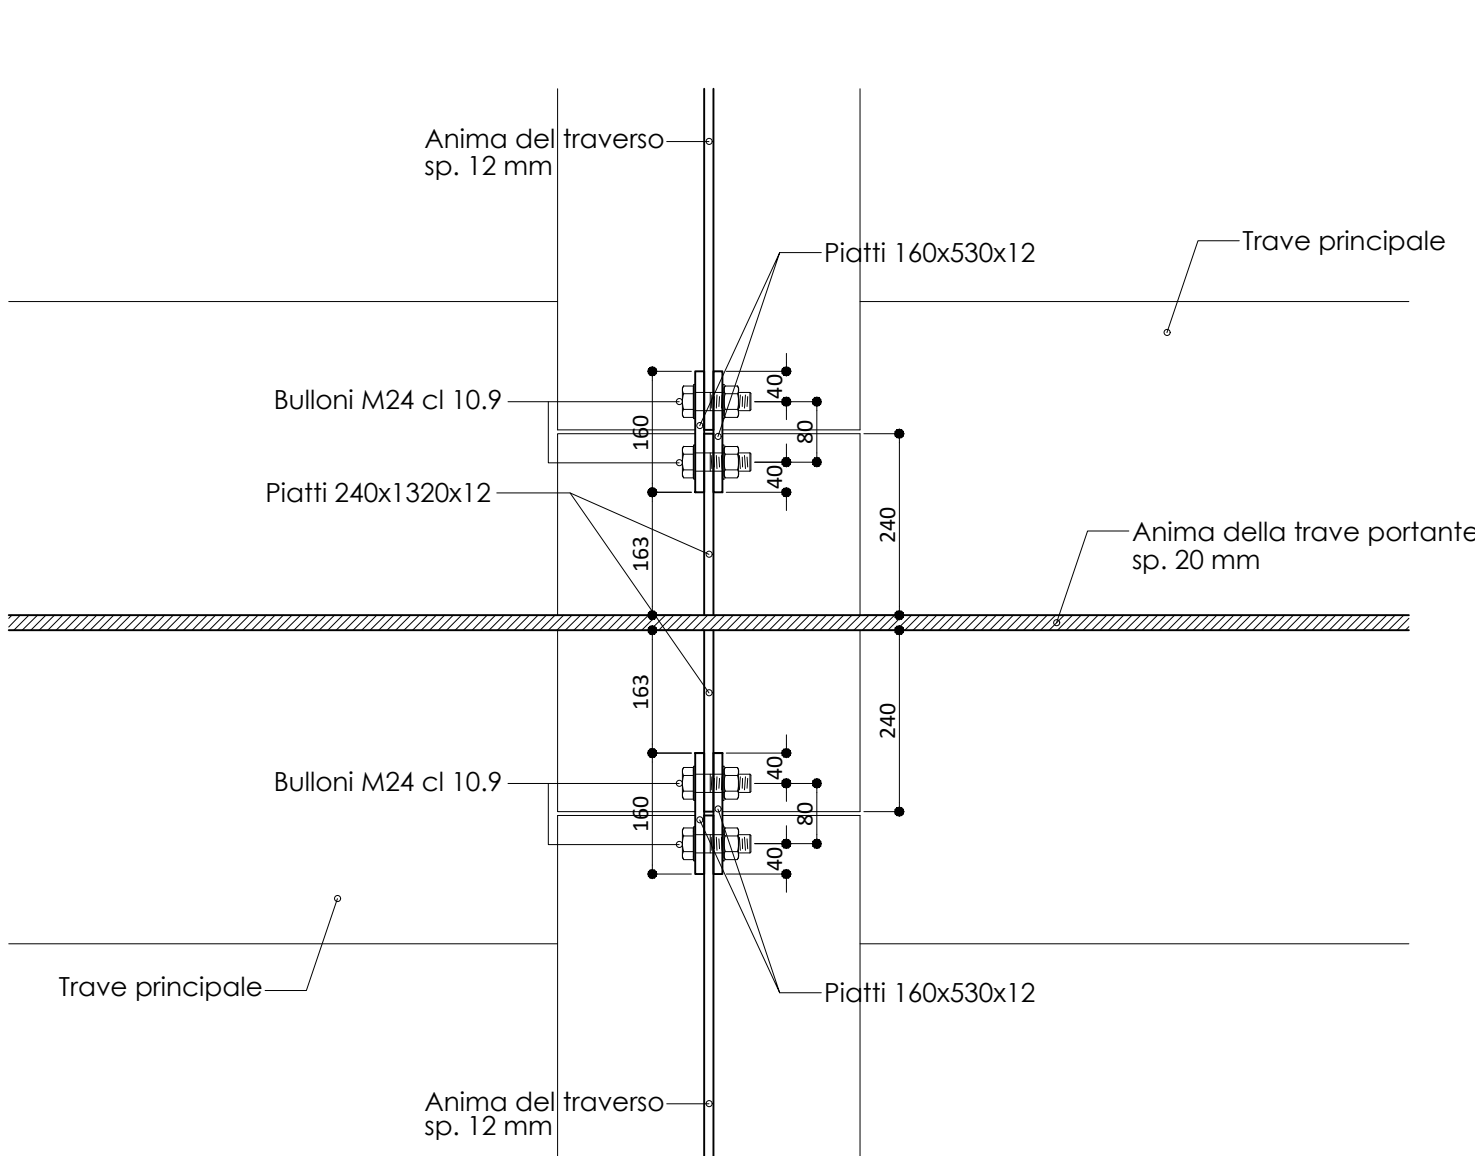

Provincia di Ancona

SETTORE III - Area Viabilità Gestione e Sviluppo



**LAVORI DI ADEGUAMENTO DELL'OPERA D'ARTE
(PONTE N. 178) SULLA S.P. 18 "JESI-MONTERADO" AL
KM 24+225 SUL TORRENTE NEVOLA - COD. INT. 80.02**
CUP: H61B19000370003 - CIG: 85379191A6

PROGETTO ESECUTIVO

Elaborato:

**TRAVERSI - DETTAGLIO COLLEGAMENTO CON TRAVE
CENTRALE**

Visti:



Impresa Appaltatrice: **CONSORZIO ACREIDE s.c.a.r.l.**
sede: Via Michelangelo Buonarroti n. 56, Zola Predosa (BO)
C.F./P.IVA: 03811731201

Responsabile dell'Area e R.U.P. :
Ing. Monica Ulissi

Direttore dei Lavori :
Ing. Stefano Vignati

Raggruppamento Temporaneo di Professionisti:
Arch. Alfonso Sorrento (Capogruppo-Mandatario)
Ing. Marco Santangelo (Mandatario)
Ing. Luigi Fazio (Mandatario)
Ing. Giuseppe Montecristo (Mandatario)
Ing. Antonino Carmelo Milazzo (Mandatario)

Consulenza Strutturale
Ing. Nicola Del Ciotto (società Valeo s.r.l.)
Staff di Progettazione :
Ing. Giuseppe Riggio
Geom. Enrico Leonardi

argomento tavola:
ELABORATI STRUTTURALI

data: Gennaio 2024 revisione: scala: **Varie**

elaborato: **20** allegato / tavola : **20- STR**