



PROSPETTO (Scala 1:20)

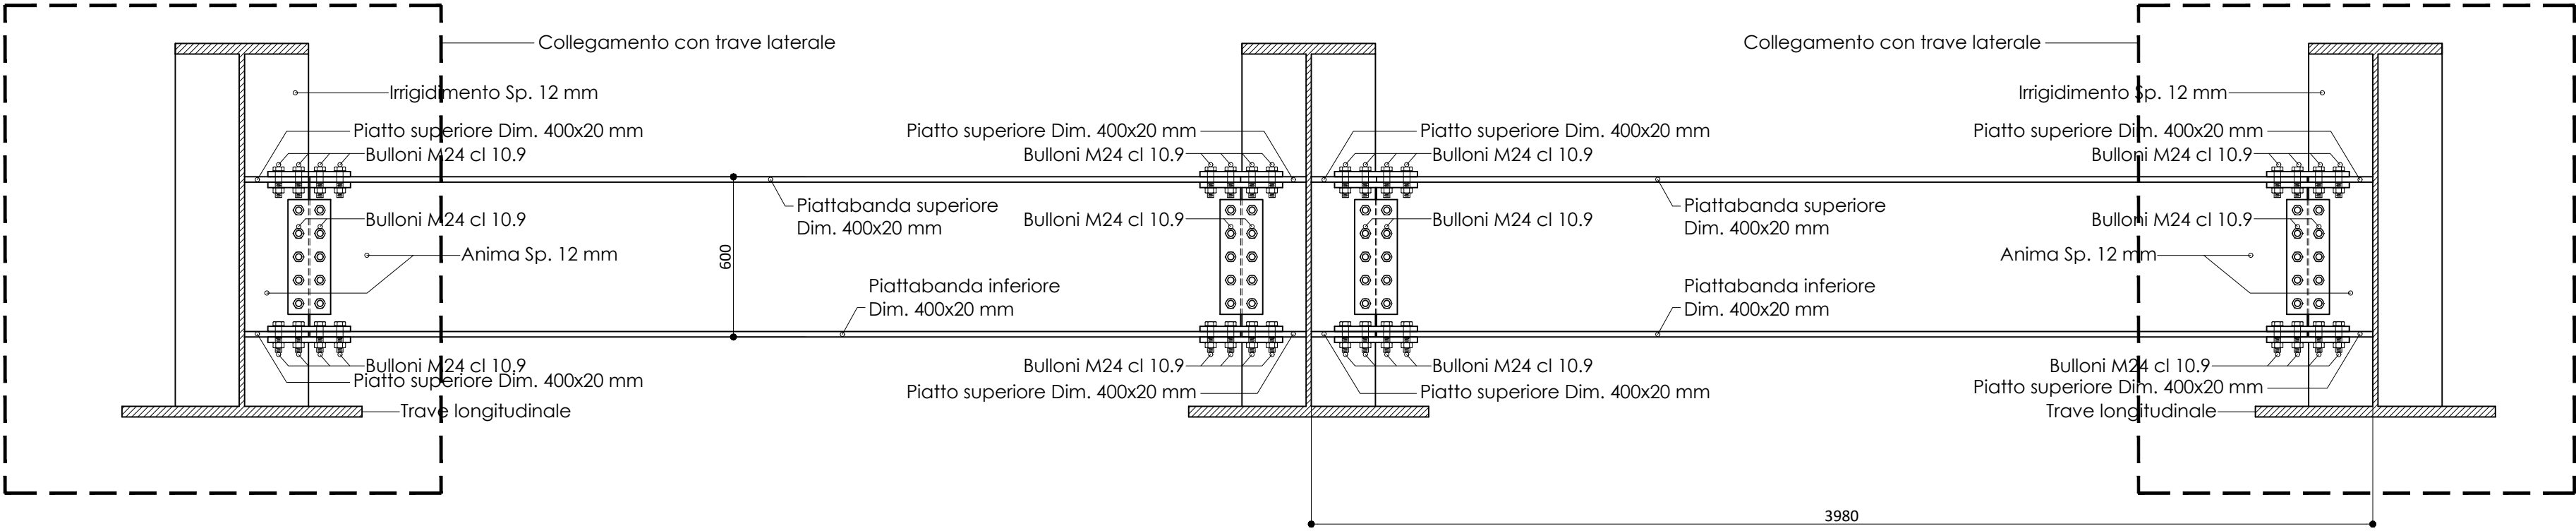


SEZIONE TRASVERSALE (Scala 1:10)

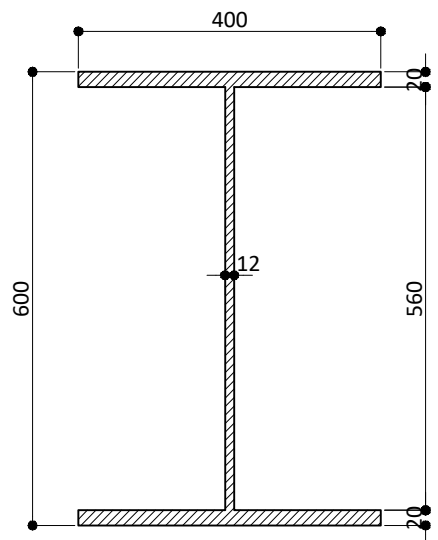


PARTICOLARI DEL COLLEGAMENTO DEI TRAVERSI CON LA TRAVE LONGITUDINALE LATERALE (Scala 1:10)


PROSPETTO (Scala 1:10)

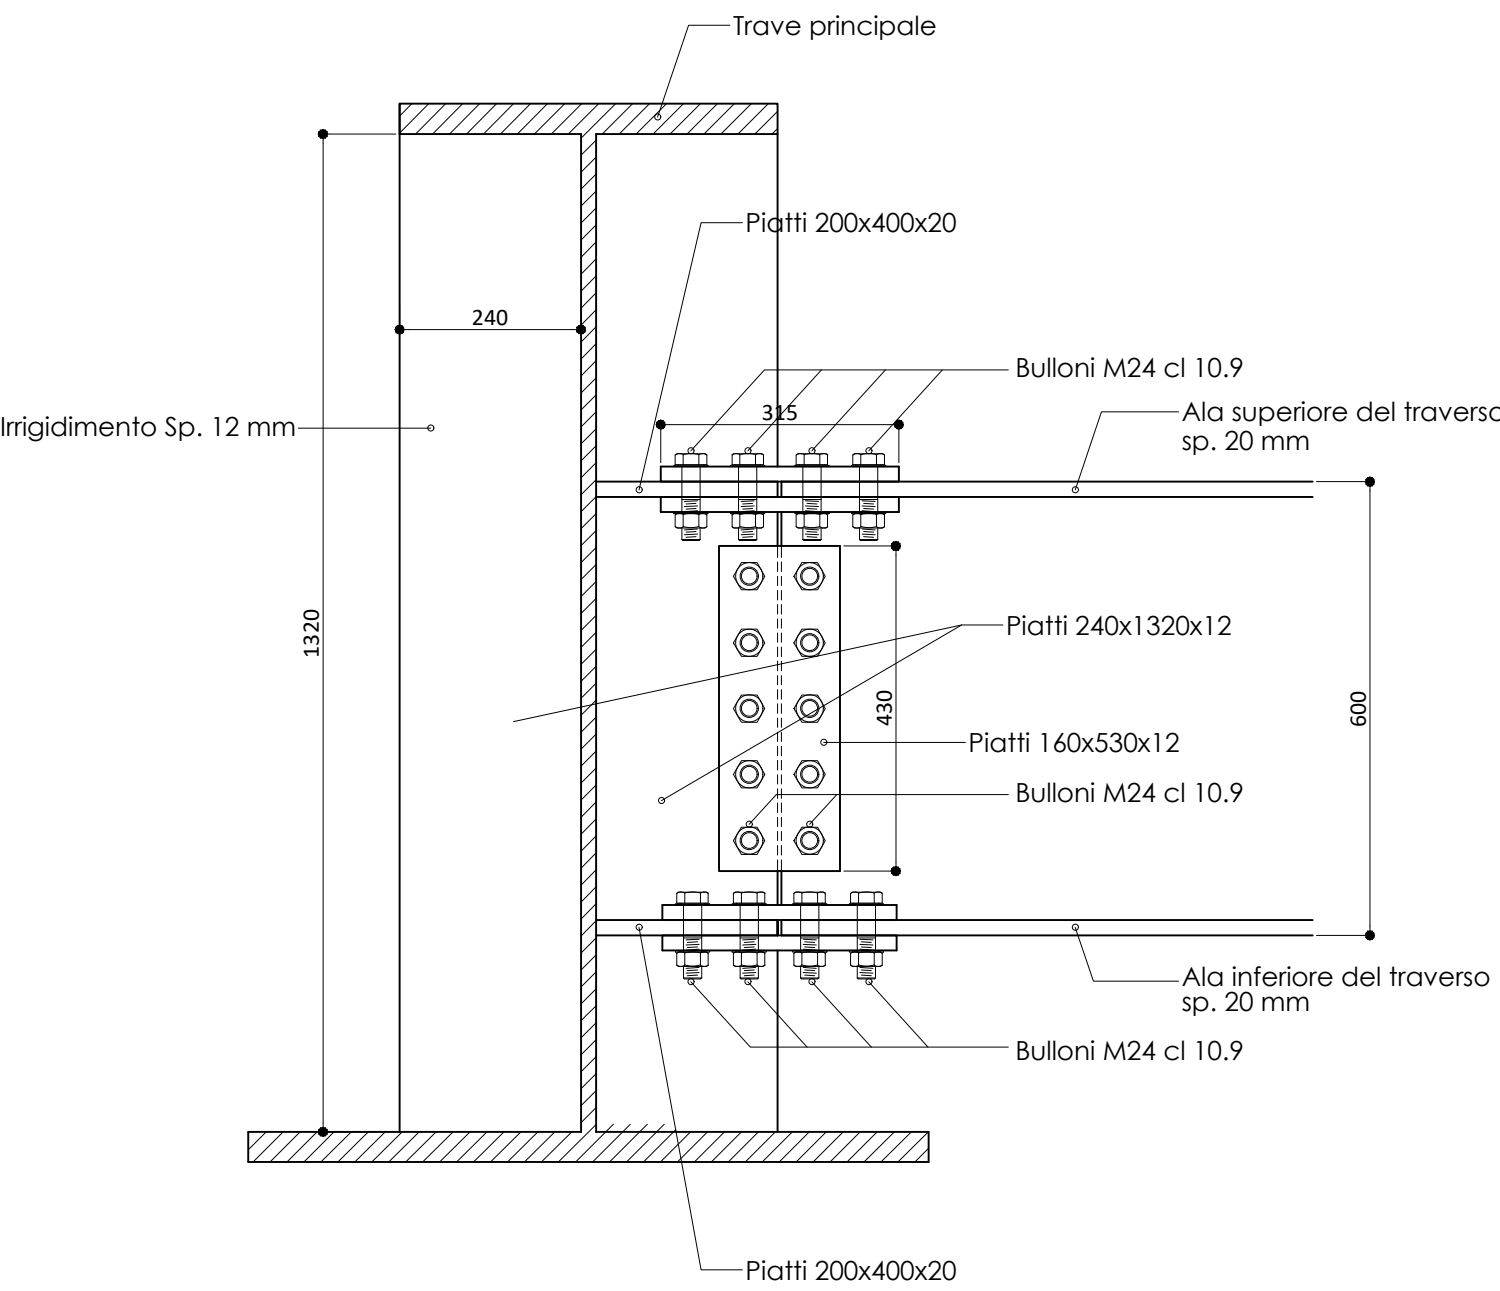


SEZIONE INTERNA(Scala 1:10)

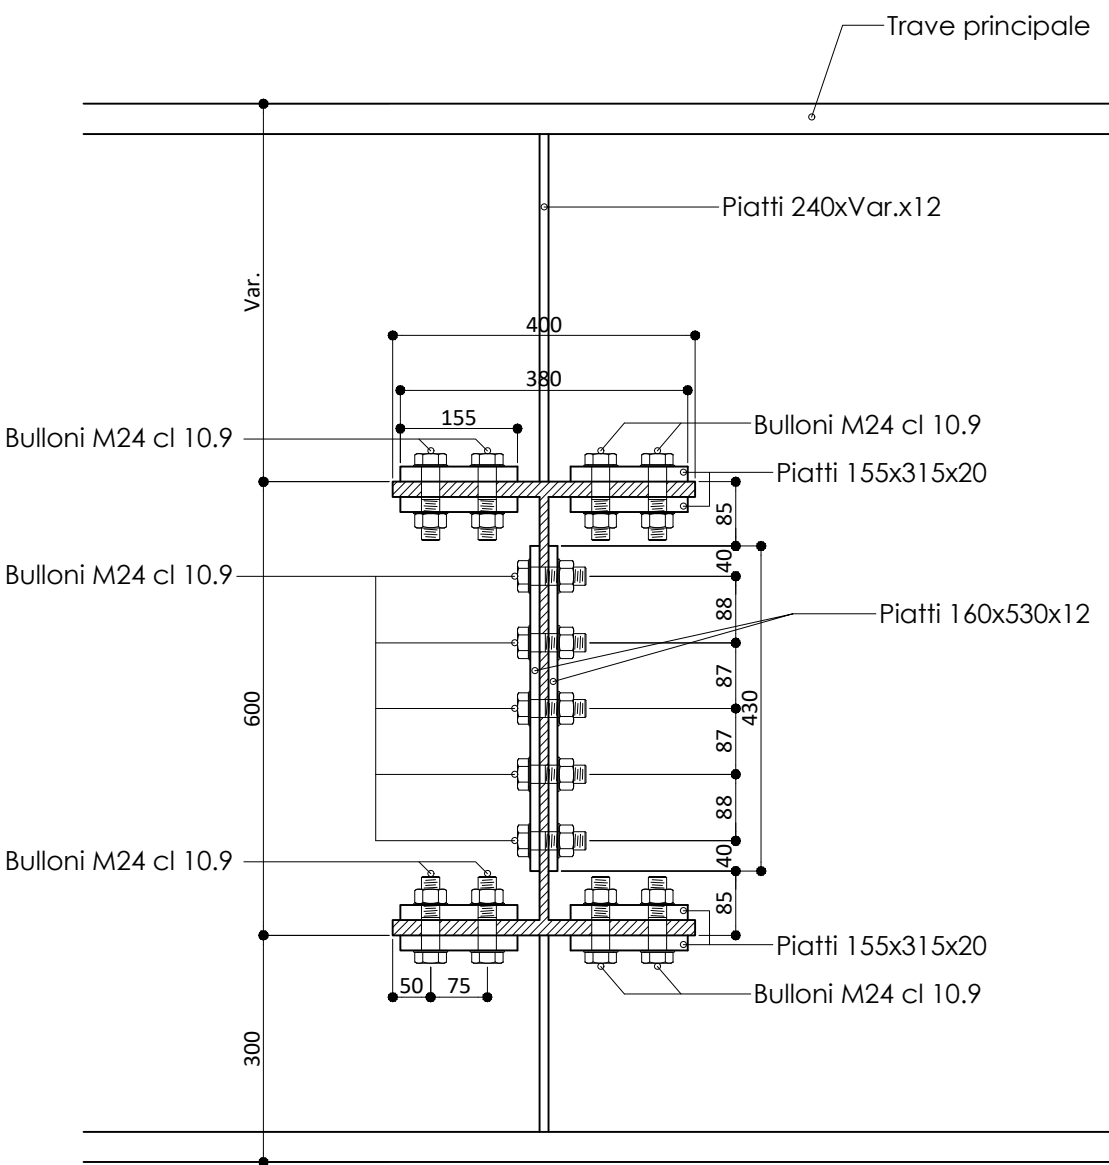


SEZIONE ESTERNA(Scala 1:10)

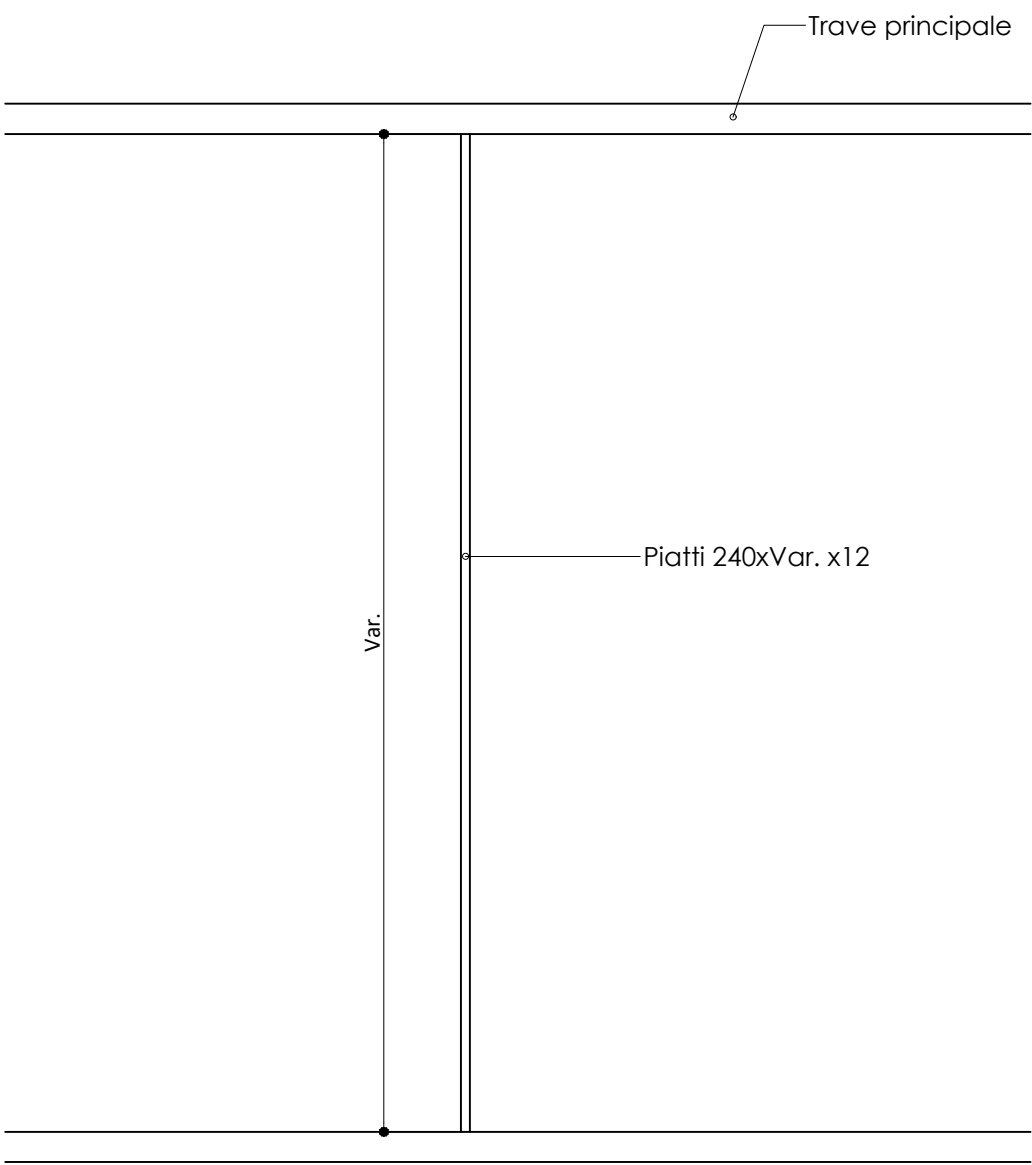


COLLEGAMENTO ALA SUPERIORE (Scala 1:10)

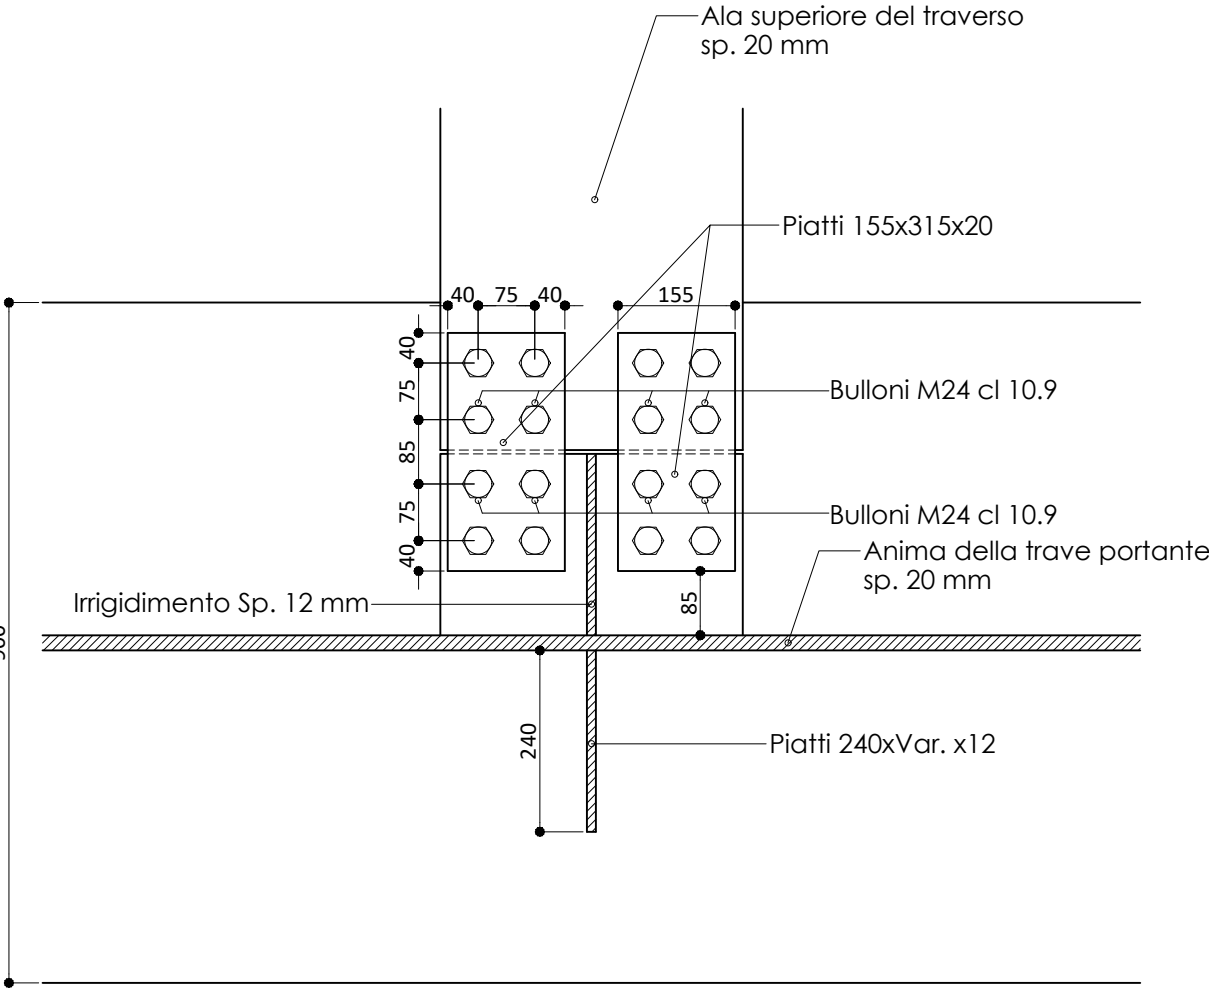

COLLEGAMENTO ALA INFERIORE (Scala 1:10)

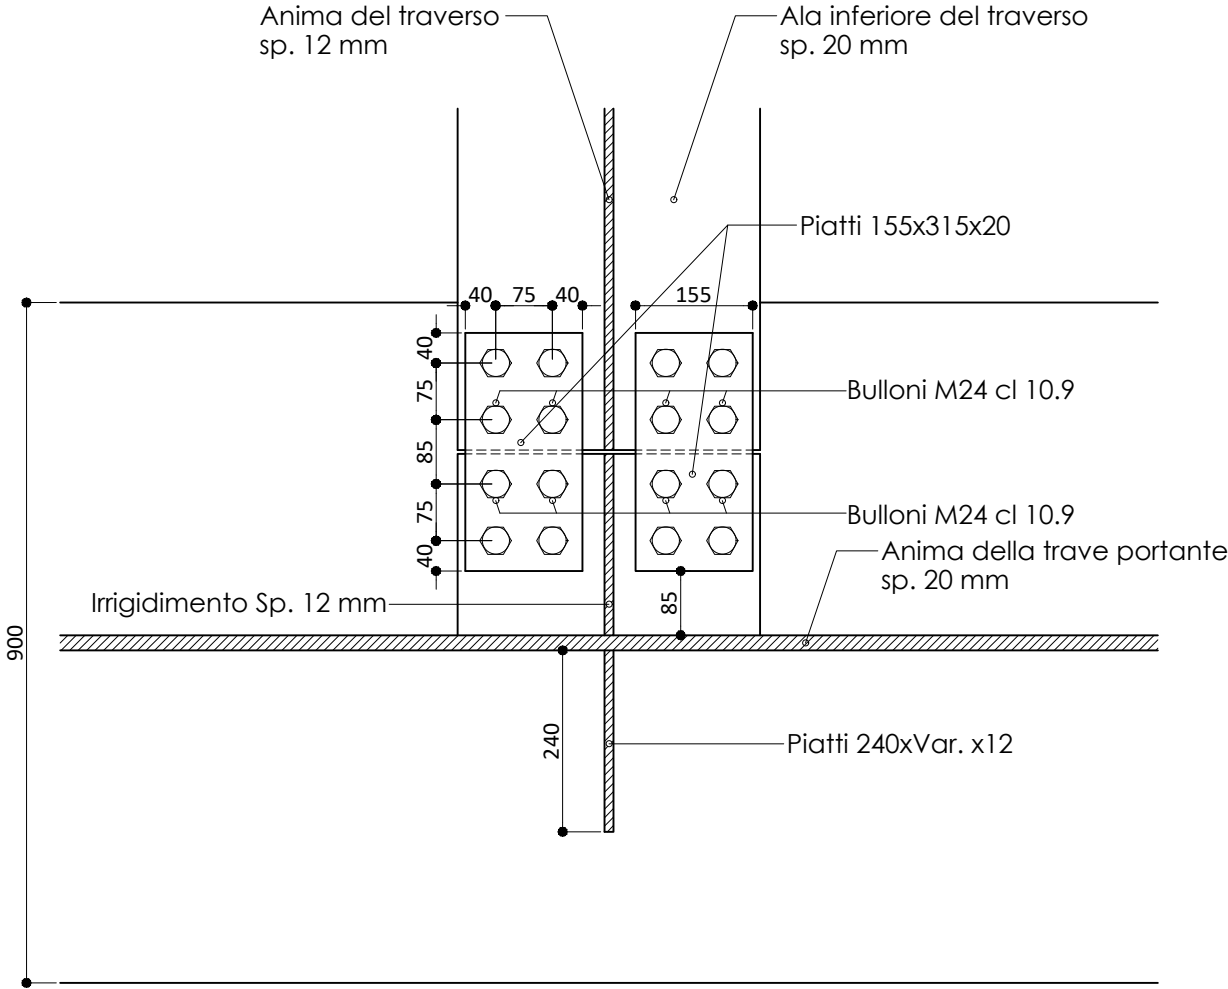

COLLEGAMENTO ANIMA (Scala 1:10)

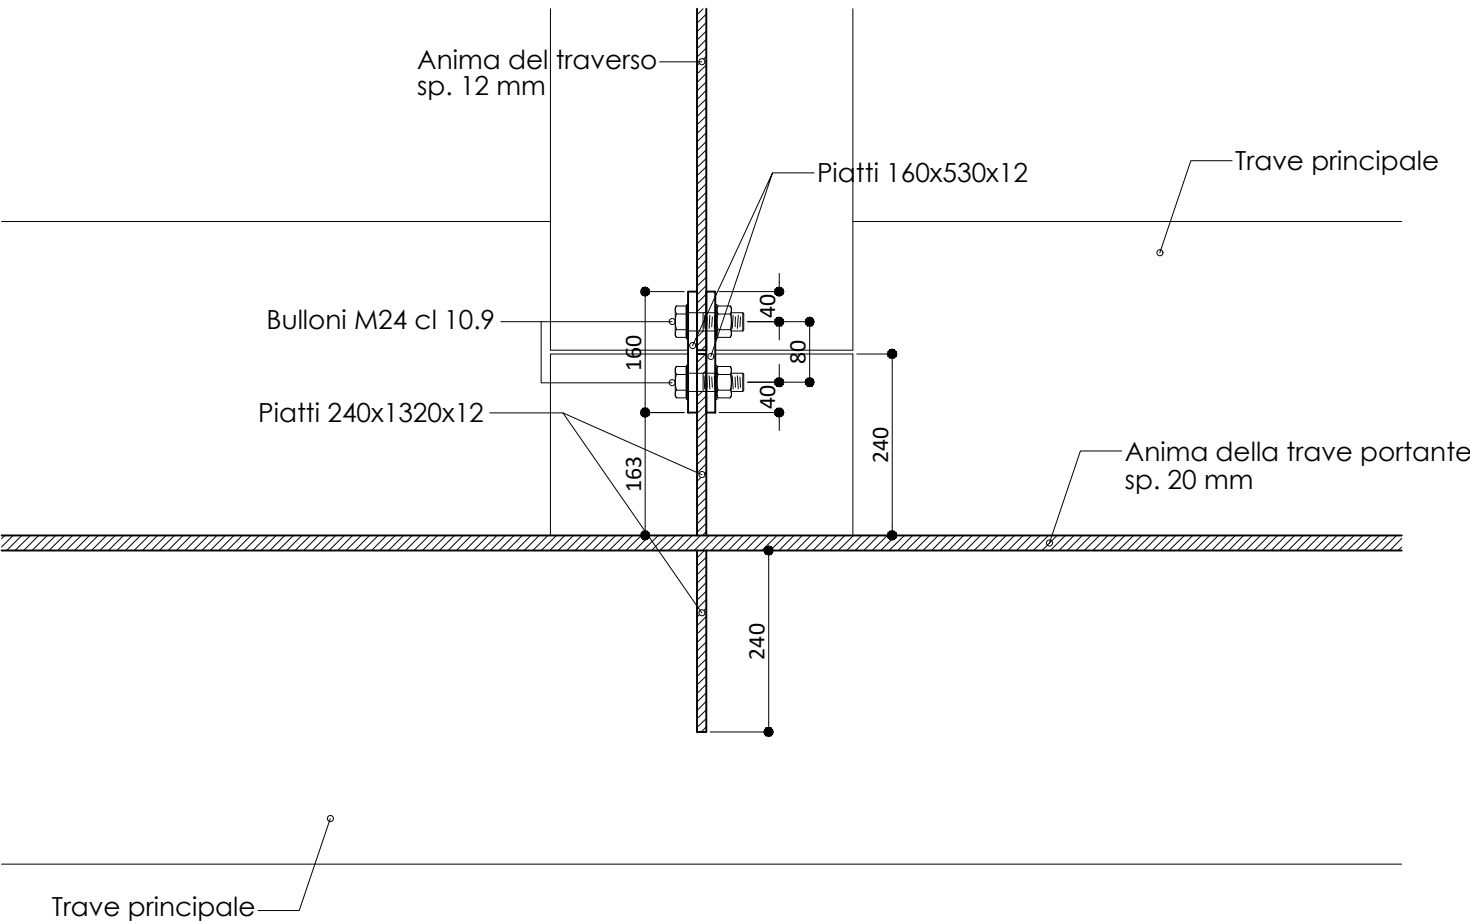

Provincia di Ancona

SETTORE III - Area Viabilità Gestione e Sviluppo



**LAVORI DI ADEGUAMENTO DELL'OPERA D'ARTE
(PONTE N. 178) SULLA S.P. 18 "JESI-MONTERADO" AL
KM 24+225 SUL TORRENTE NEVOLA - COD. INT. 80.02**
CUP: H61B19000370003 - CIG: 85379191A6

PROGETTO ESECUTIVO

Elaborato:

**TRAVERSI - DETTAGLIO COLLEGAMENTO CON TRAVI
LATERALI**

Visti:

Impresa Appaltatrice



Consortiata Esecutrice



Impresa Appaltatrice: **CONSORZIO ACREIDE S.C.A.R.L.**
sede: Via Michelangelo Buonarroti n. 56, Zola Predosa (BO)
C.F./P.IVA : 03811731201

Responsabile dell'Area e R.U.P. :

Ing. Monica Ulissi

Direttore dei Lavori :

Ing. Stefano Vignati

Raggruppamento Temporaneo di Professionisti:

Arch. Alfonso Sorrento (Capogruppo-Mandatario)

Ing. Marco Santangelo (Mandatario)

Ing. Luigi Fazio (Mandatario)

Ing. Giuseppe Montecristo (Mandatario)

Ing. Antonino Carmelo Milazzo (Mandatario)

Consulenza Strutturale

Ing. Nicola Del Ciotto (società Valeo s.r.l.)

Staff di Progettazione :

Ing. Giuseppe Riggio

Geom. Enrico Leonardi

argomento tavola:

ELABORATI STRUTTURALI

data:

Gennaio 2024

revisione:

scala:

Varie

elaborato:

21

allegato / tavola :

21 - STR