




FASE 1 (scala 1:50)
FASE 1_a: Getto dei pali di fondazione e successiva scapolazzatura
FASE 1_b: Getto delle spalle fino a quota +44,35 m (imposta trave in acciaio)
FASE 1_c: Montaggio dei puntelli delle travi sulle pile esistenti (verificare le quote in cantiere e tenere in conto la monta)

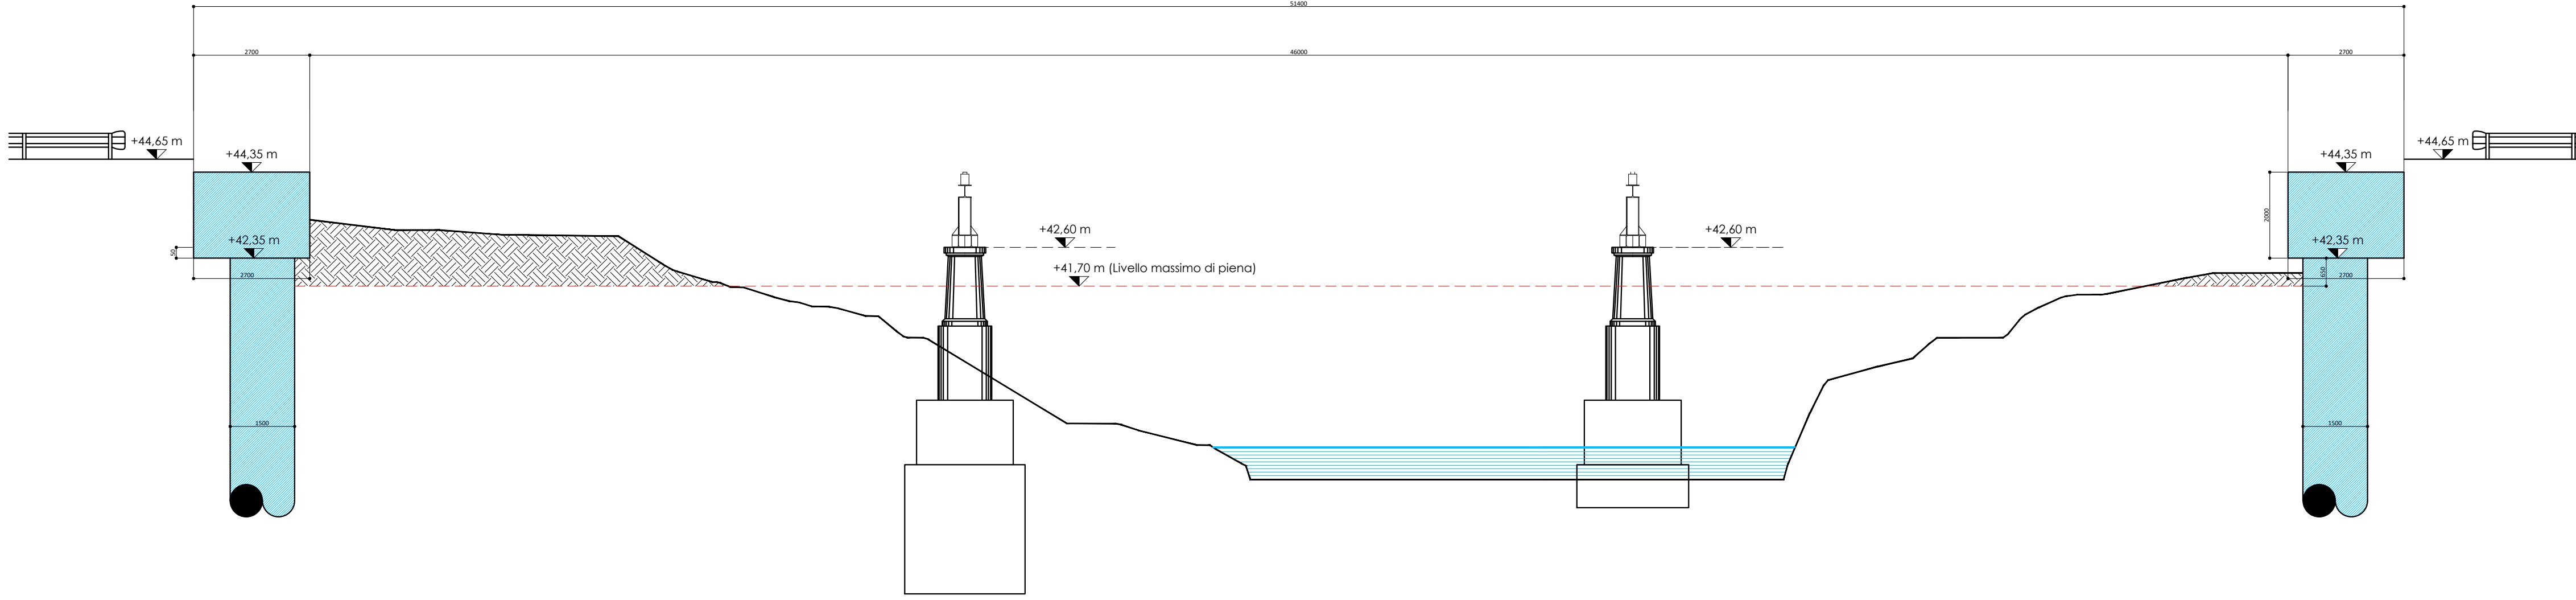


FASE 2a: Montaggio della parte centrale dell'impalcato in acciaio completo di ogni elemento (scala 1:50)

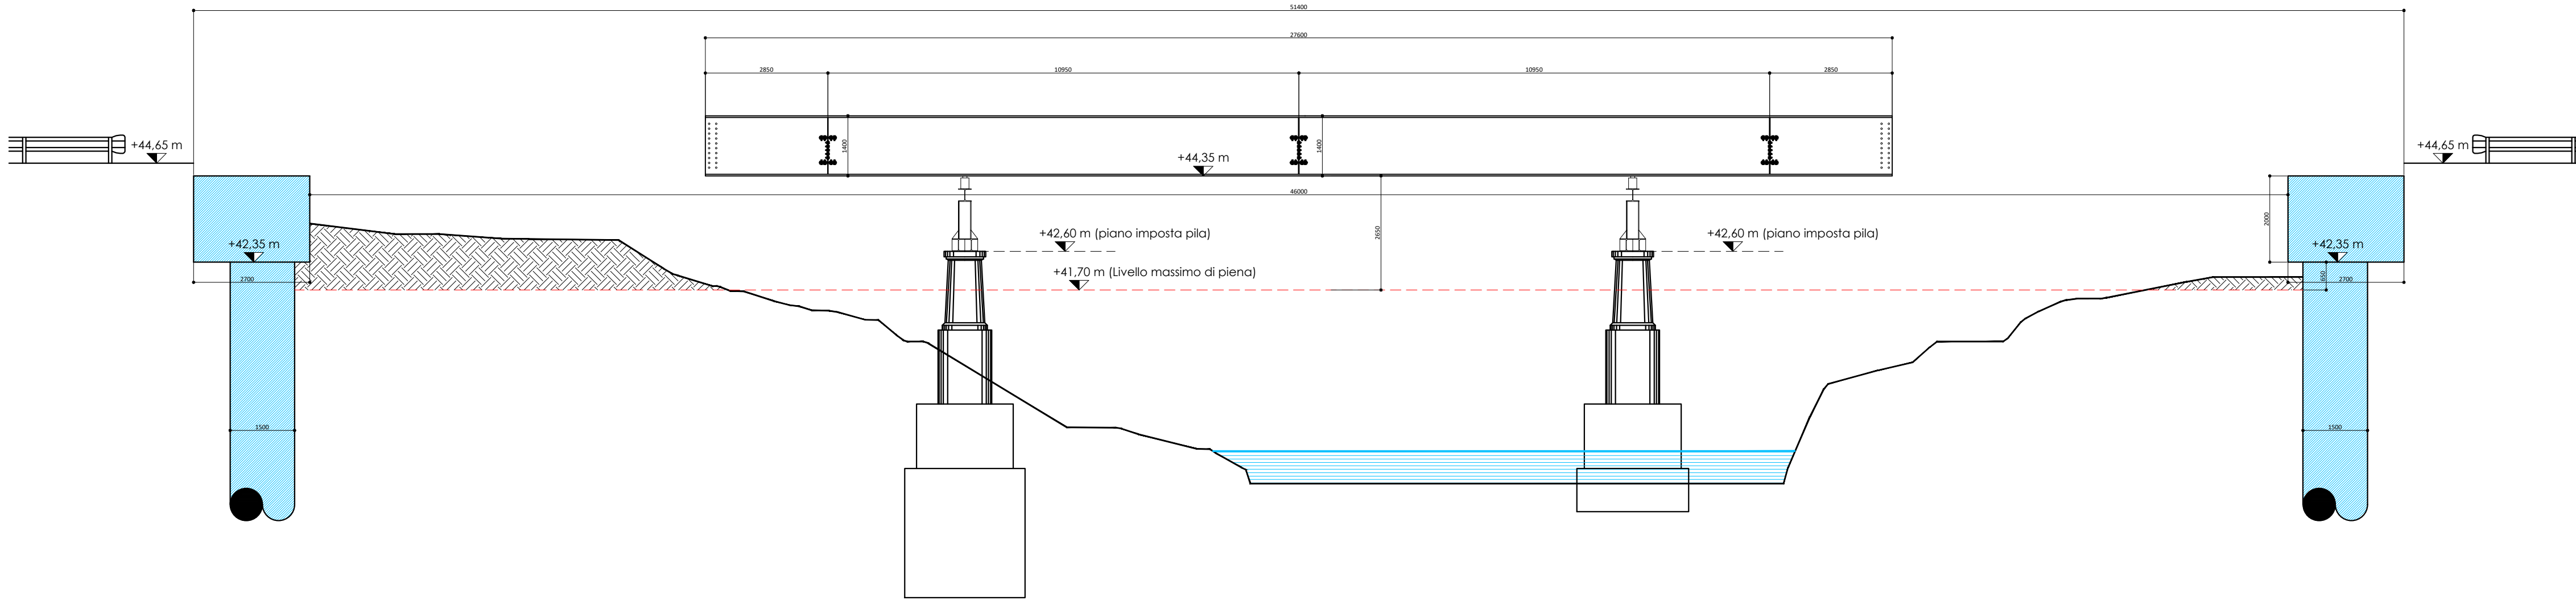


FASE 2b: Montaggio delle parti laterali dell'impalcato in acciaio completo di ogni elemento (scala 1:50)

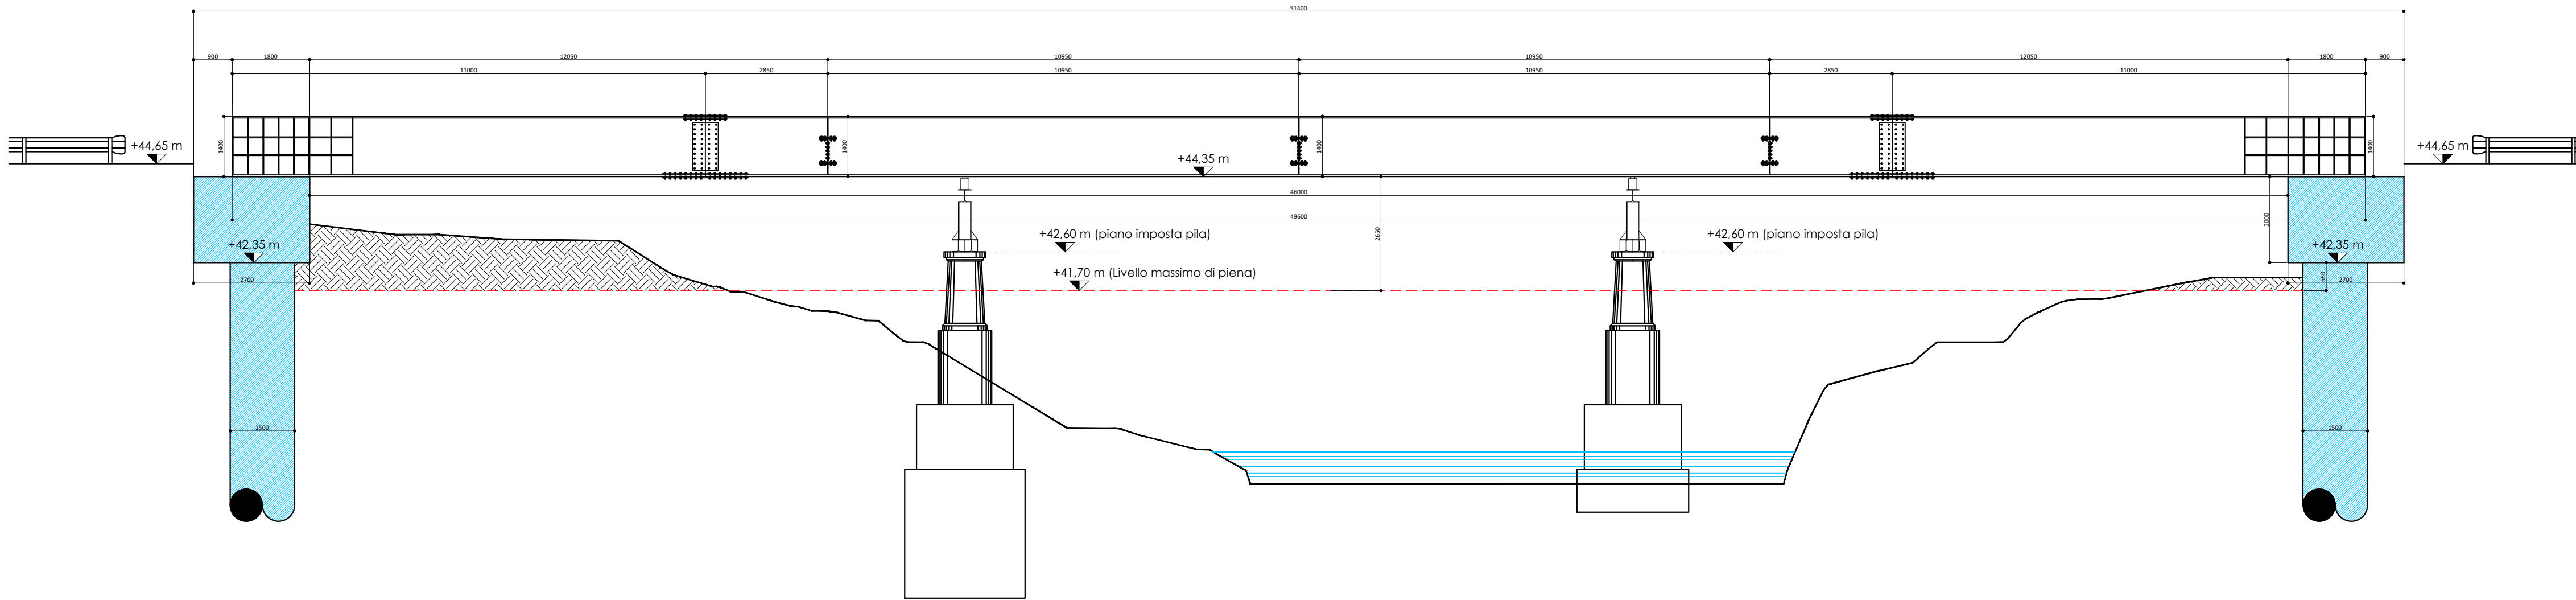


FASE 3: Getto della soletta nel tratto compreso fra le spalle con cls a ritiro controllato (scala 1:50)

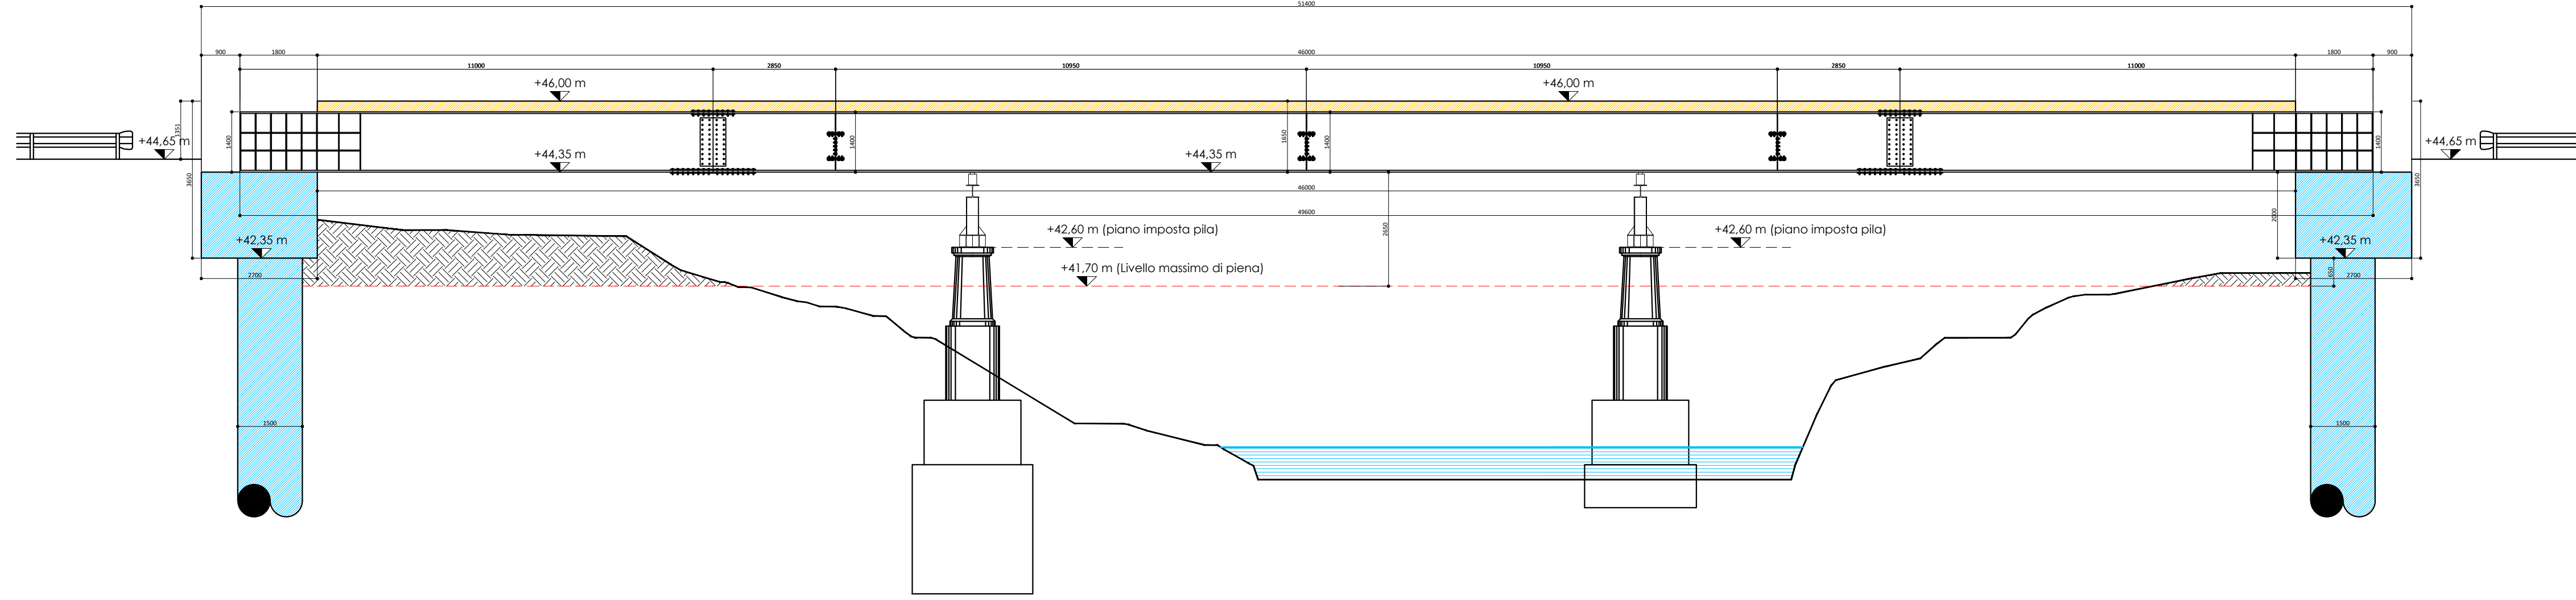



FASE 4: Getto di completamento delle spalle con cls autocompattante SCC (scala 1:50)

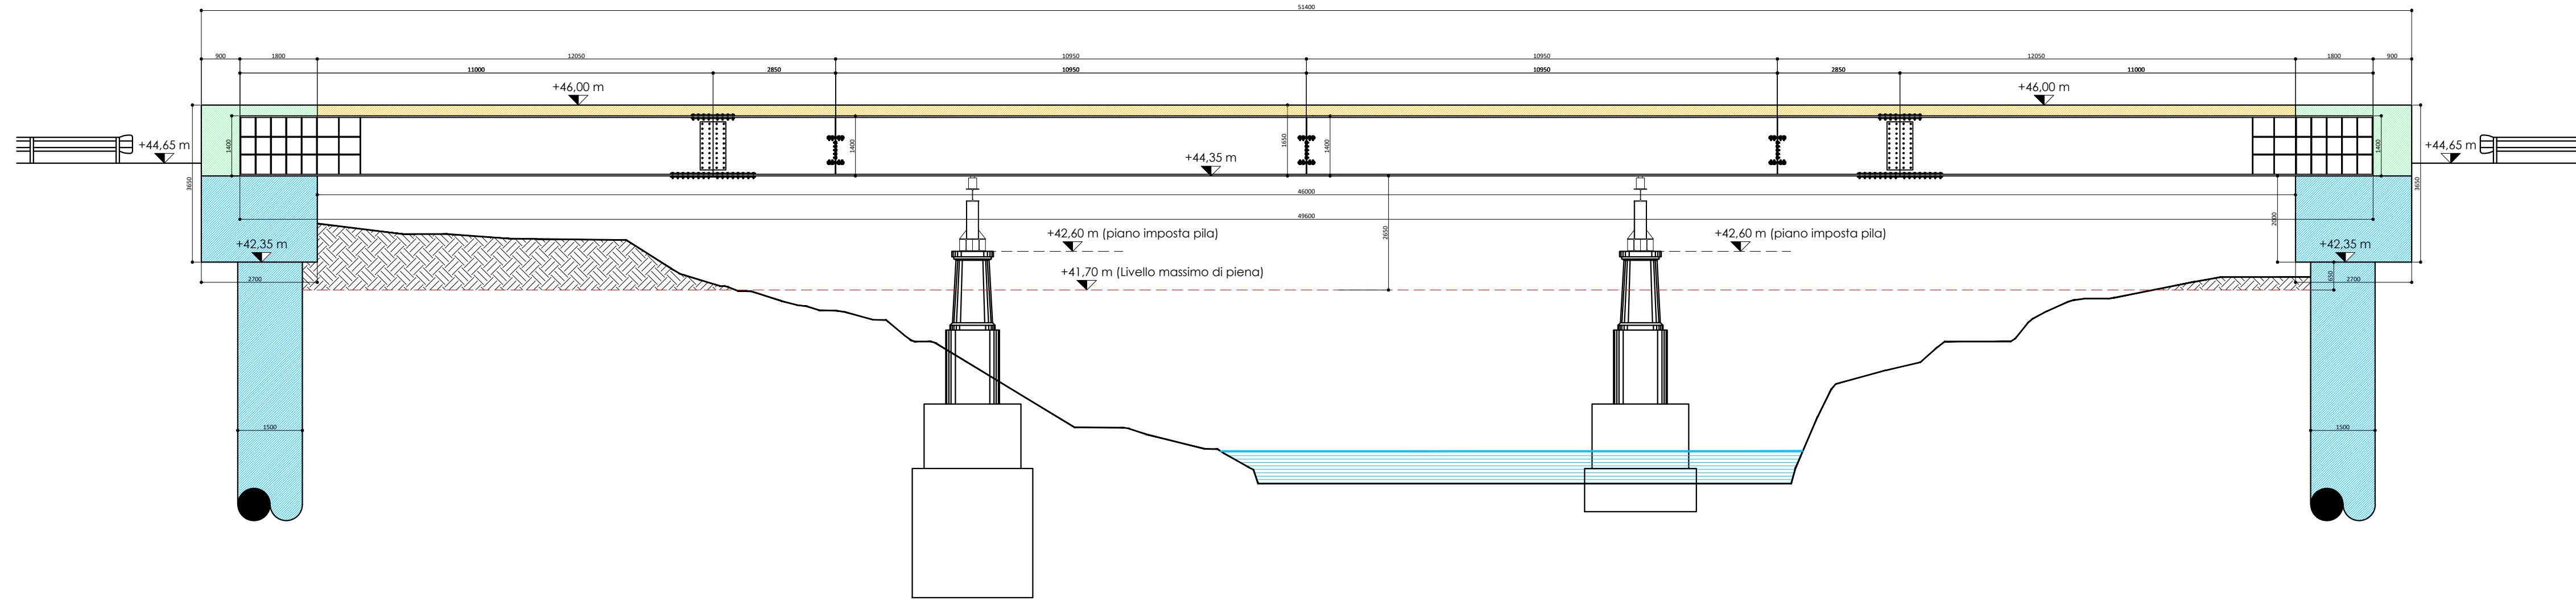

FASE 5 (scala 1:50)
FASE 5_a: Calo dei martinetti
FASE 5_b: Smontaggio dei puntelli sulle pile esistenti
FASE 5_c: Demolizione delle pile esistenti in alveo

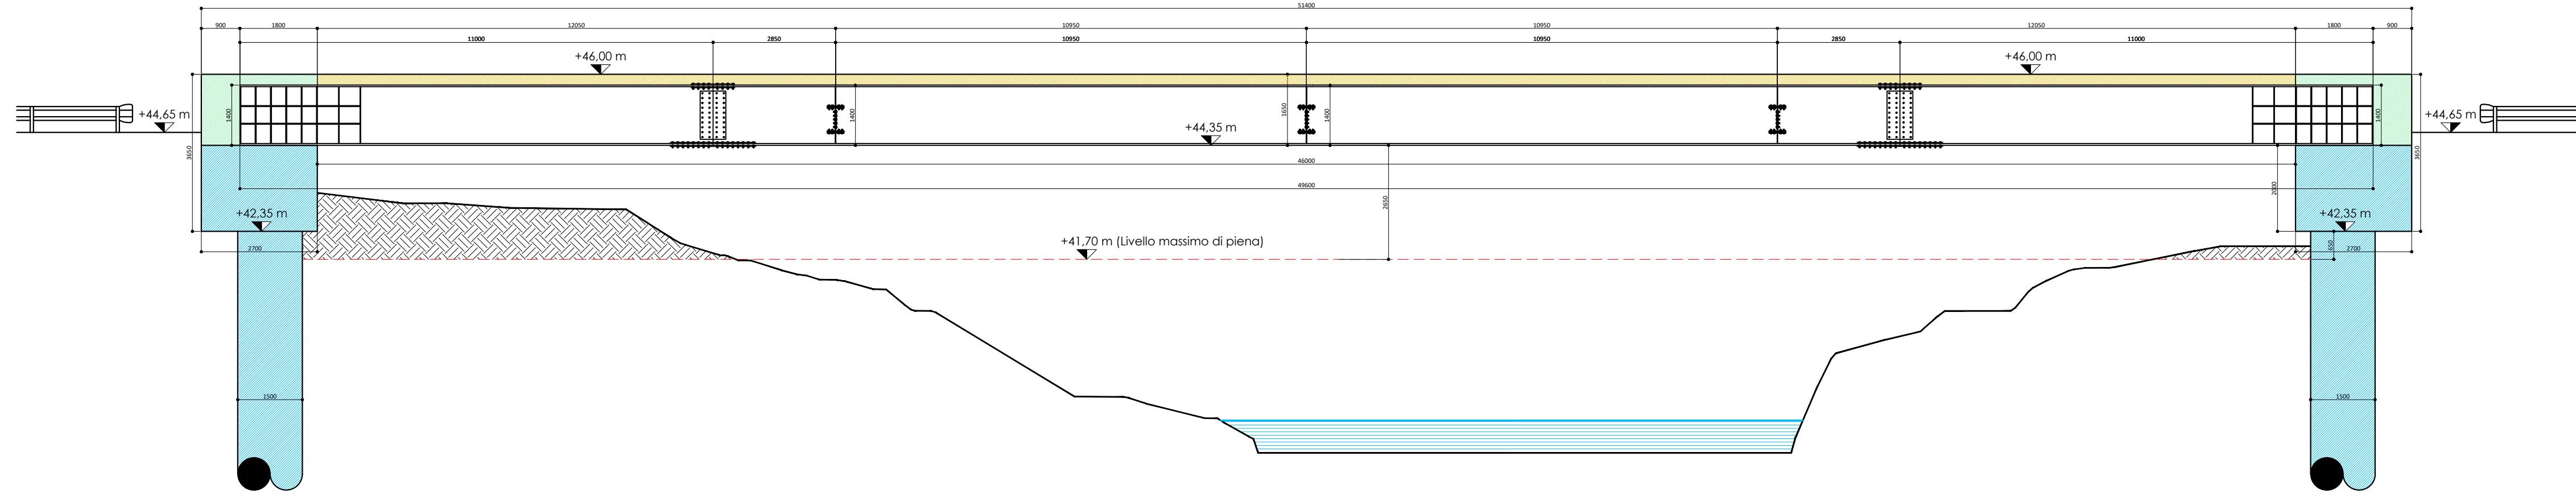

PUNTELLI SU PILE ESISTENTI (Scala 1:20)

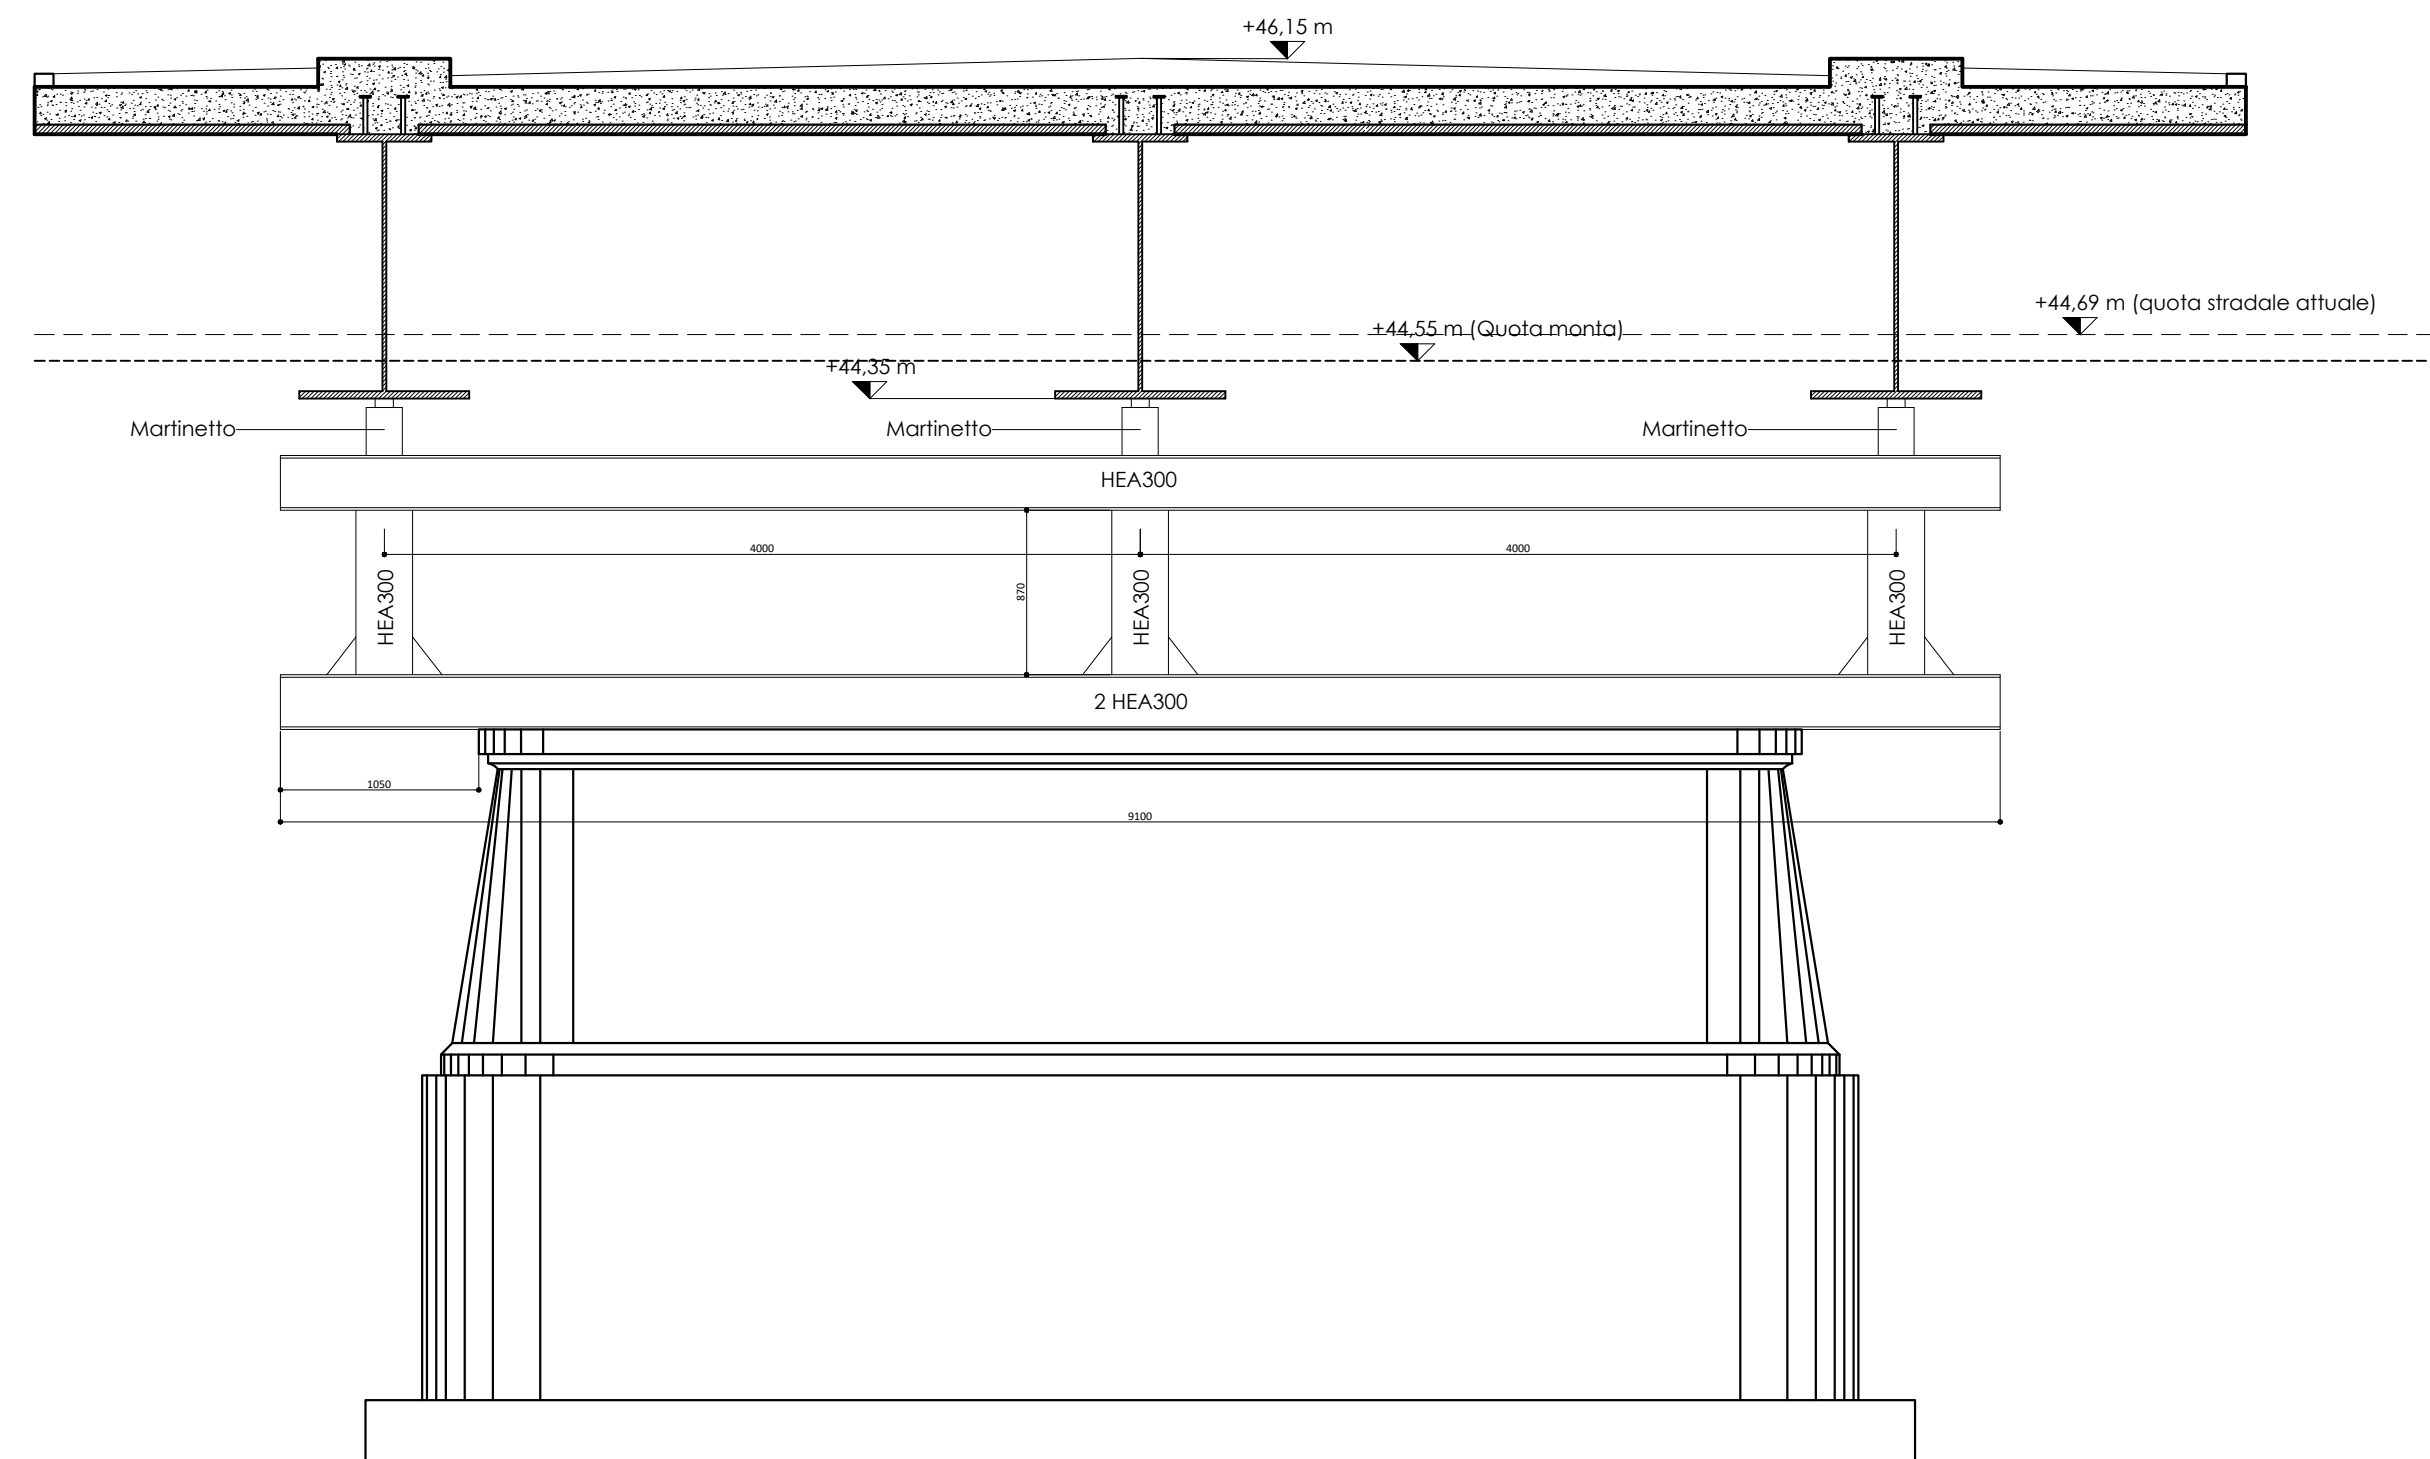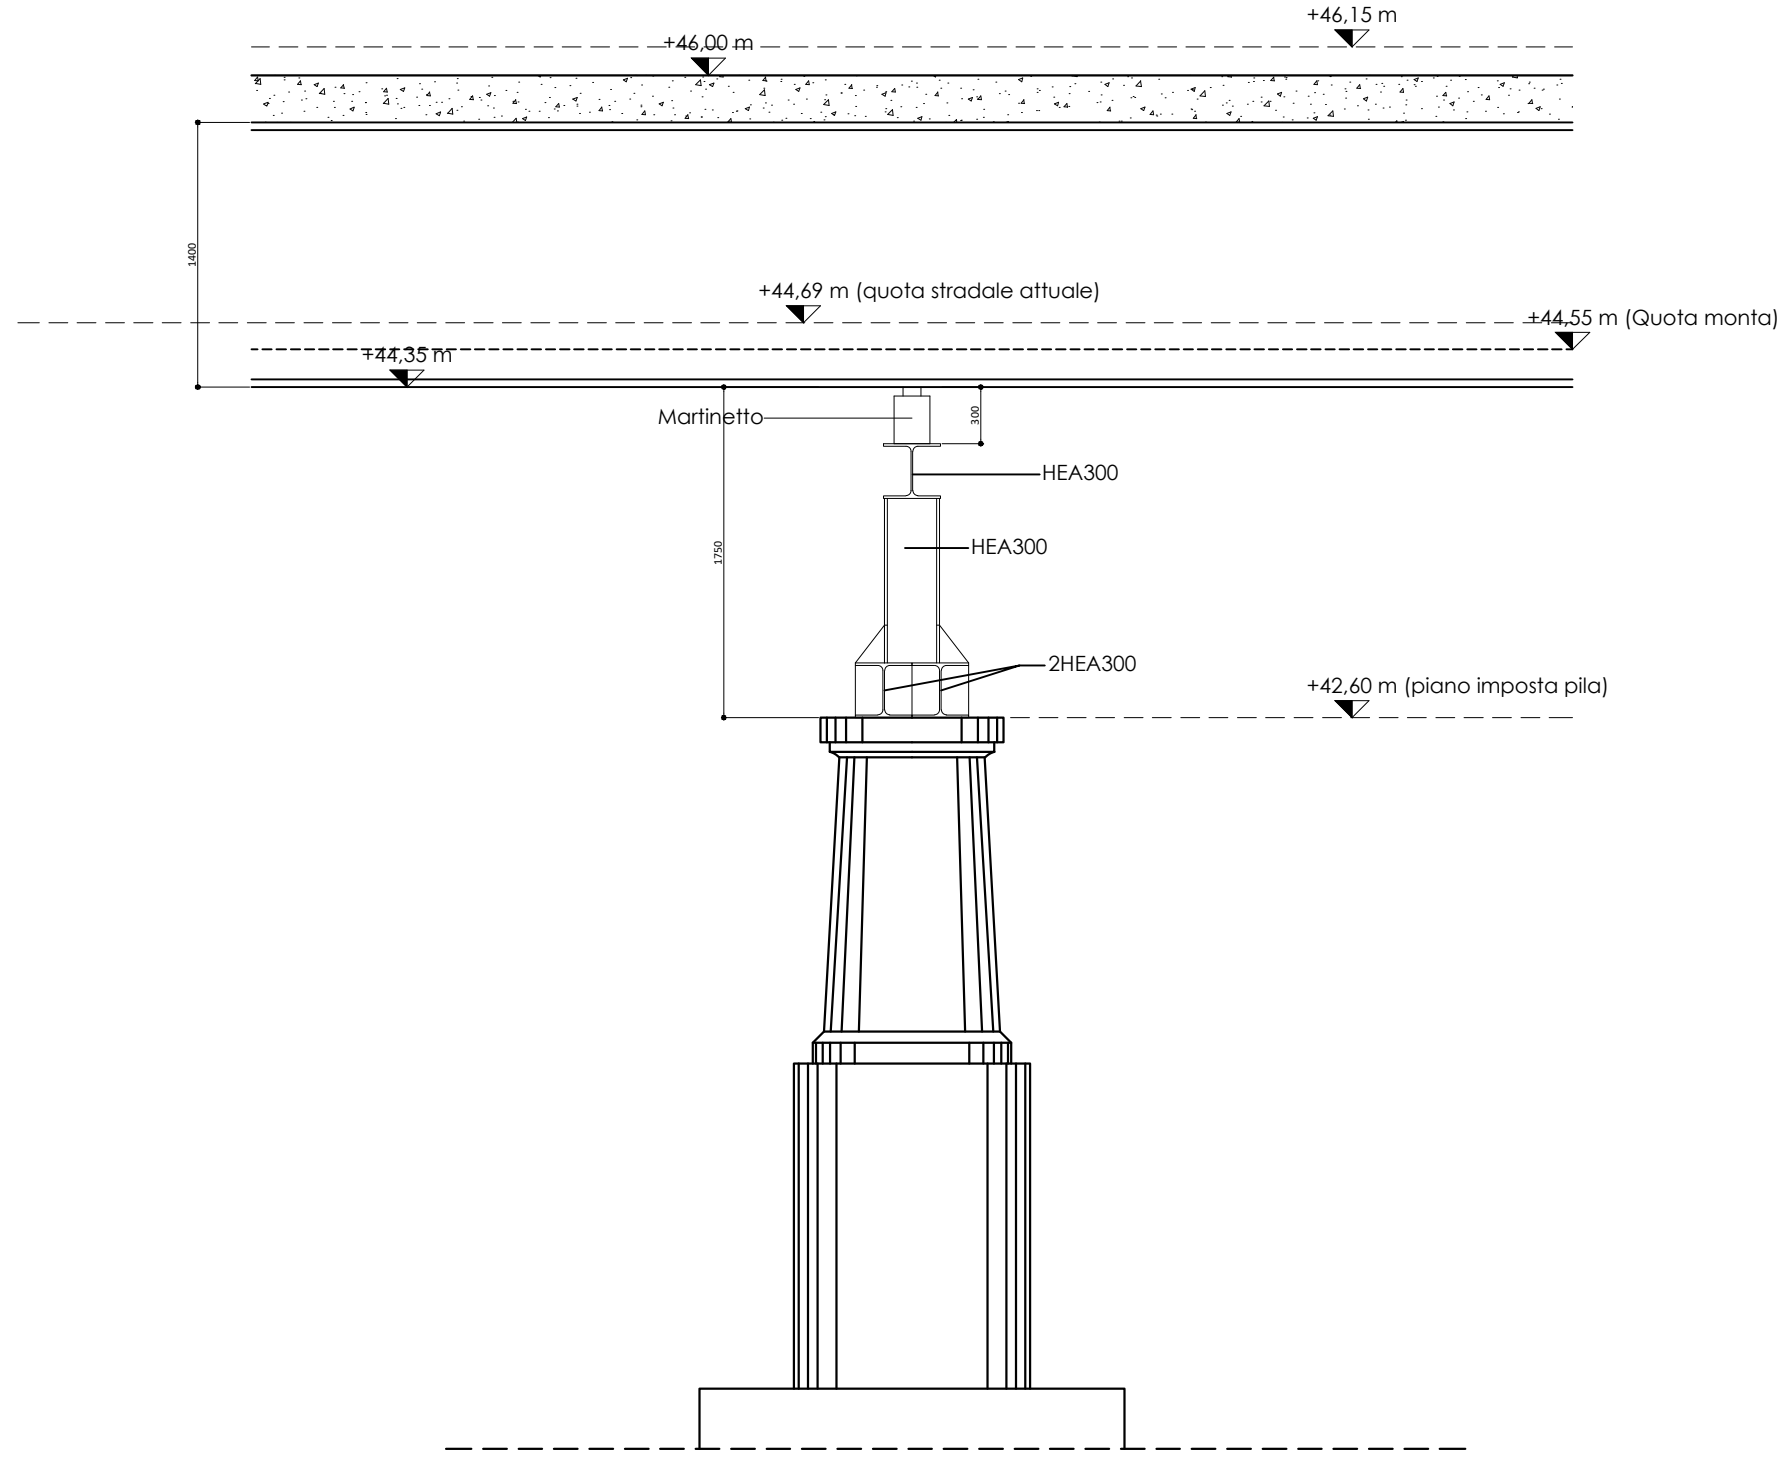

N.B.: IL GETTO DI UNA FASE (TRASVERSALE O LONGITUDINALE) PUO' AVVENIRE SOLTANTO AL RAGGIUNGIMENTO DI MIN 80% MPa DEL GETTO DELLA FASE PRECEDENTE

Provincia di Ancona
SETTORE III - Area Viabilità Gestione e Sviluppo

LAVORI DI ADEGUAMENTO DELL'OPERA D'ARTE
(PONTE N. 178) SULLA S.P. 18 "JESI-MONTERADO" AL
KM 24+225 SUL TORRENTE NEVOLA - COD. INT. 80.02
CUP: H61B19000370003 - CIG: 85379181A6

PROGETTO ESECUTIVO

Elaborato:

SCHEMA FASI DI MONTAGGIO DELL'IMPALCATO

Visi:

ACREIDE
CONSORZIO STABILE
S.R.L.

Impresa Appaltatrice: CONSORZIO ACREIDE
sede: Via Michelangelo Buonarroti n. 56, 20136 Padova (PD)
C.F./P.IVA: 0381173201

Raggruppamento Temporaneo di Professionisti:
Arch. Alfonso Sorrento (Coordinatore)
Ing. Marco Santangelo (Assistente)
Ing. Luigi Fazio (Assistente)
Ing. Giuseppe Montecristo (Assistente)
Ing. Antonino Carmelo Milazzo (Assistente)

Consulenza Strutturale
Ing. Nicola Del Cotto (Responsabile)
Staff di Progettazione:
Ing. Giuseppe Riggio
Geom. Enrico Leonardi

Responsabile dell'Area e R.U.P.:
Ing. Monica Ubbi
Direttore dei Lavori:
Ing. Stefano Vignati

argomento tavola:
ELABORATI STRUTTURALI

data:
Gennaio 2024

elaborato:
25

revisione:
25 STR