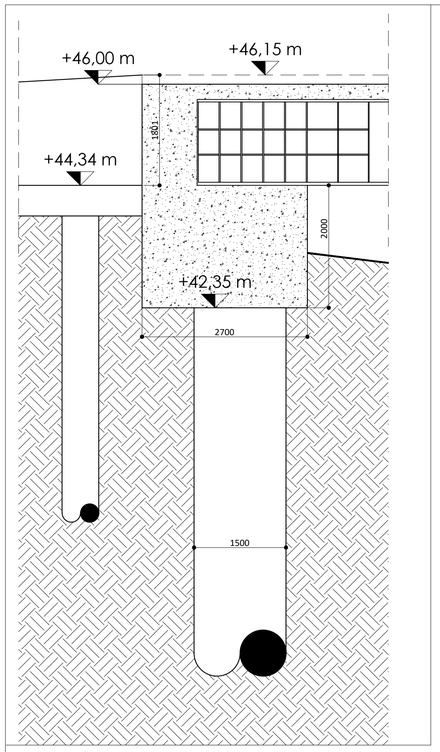

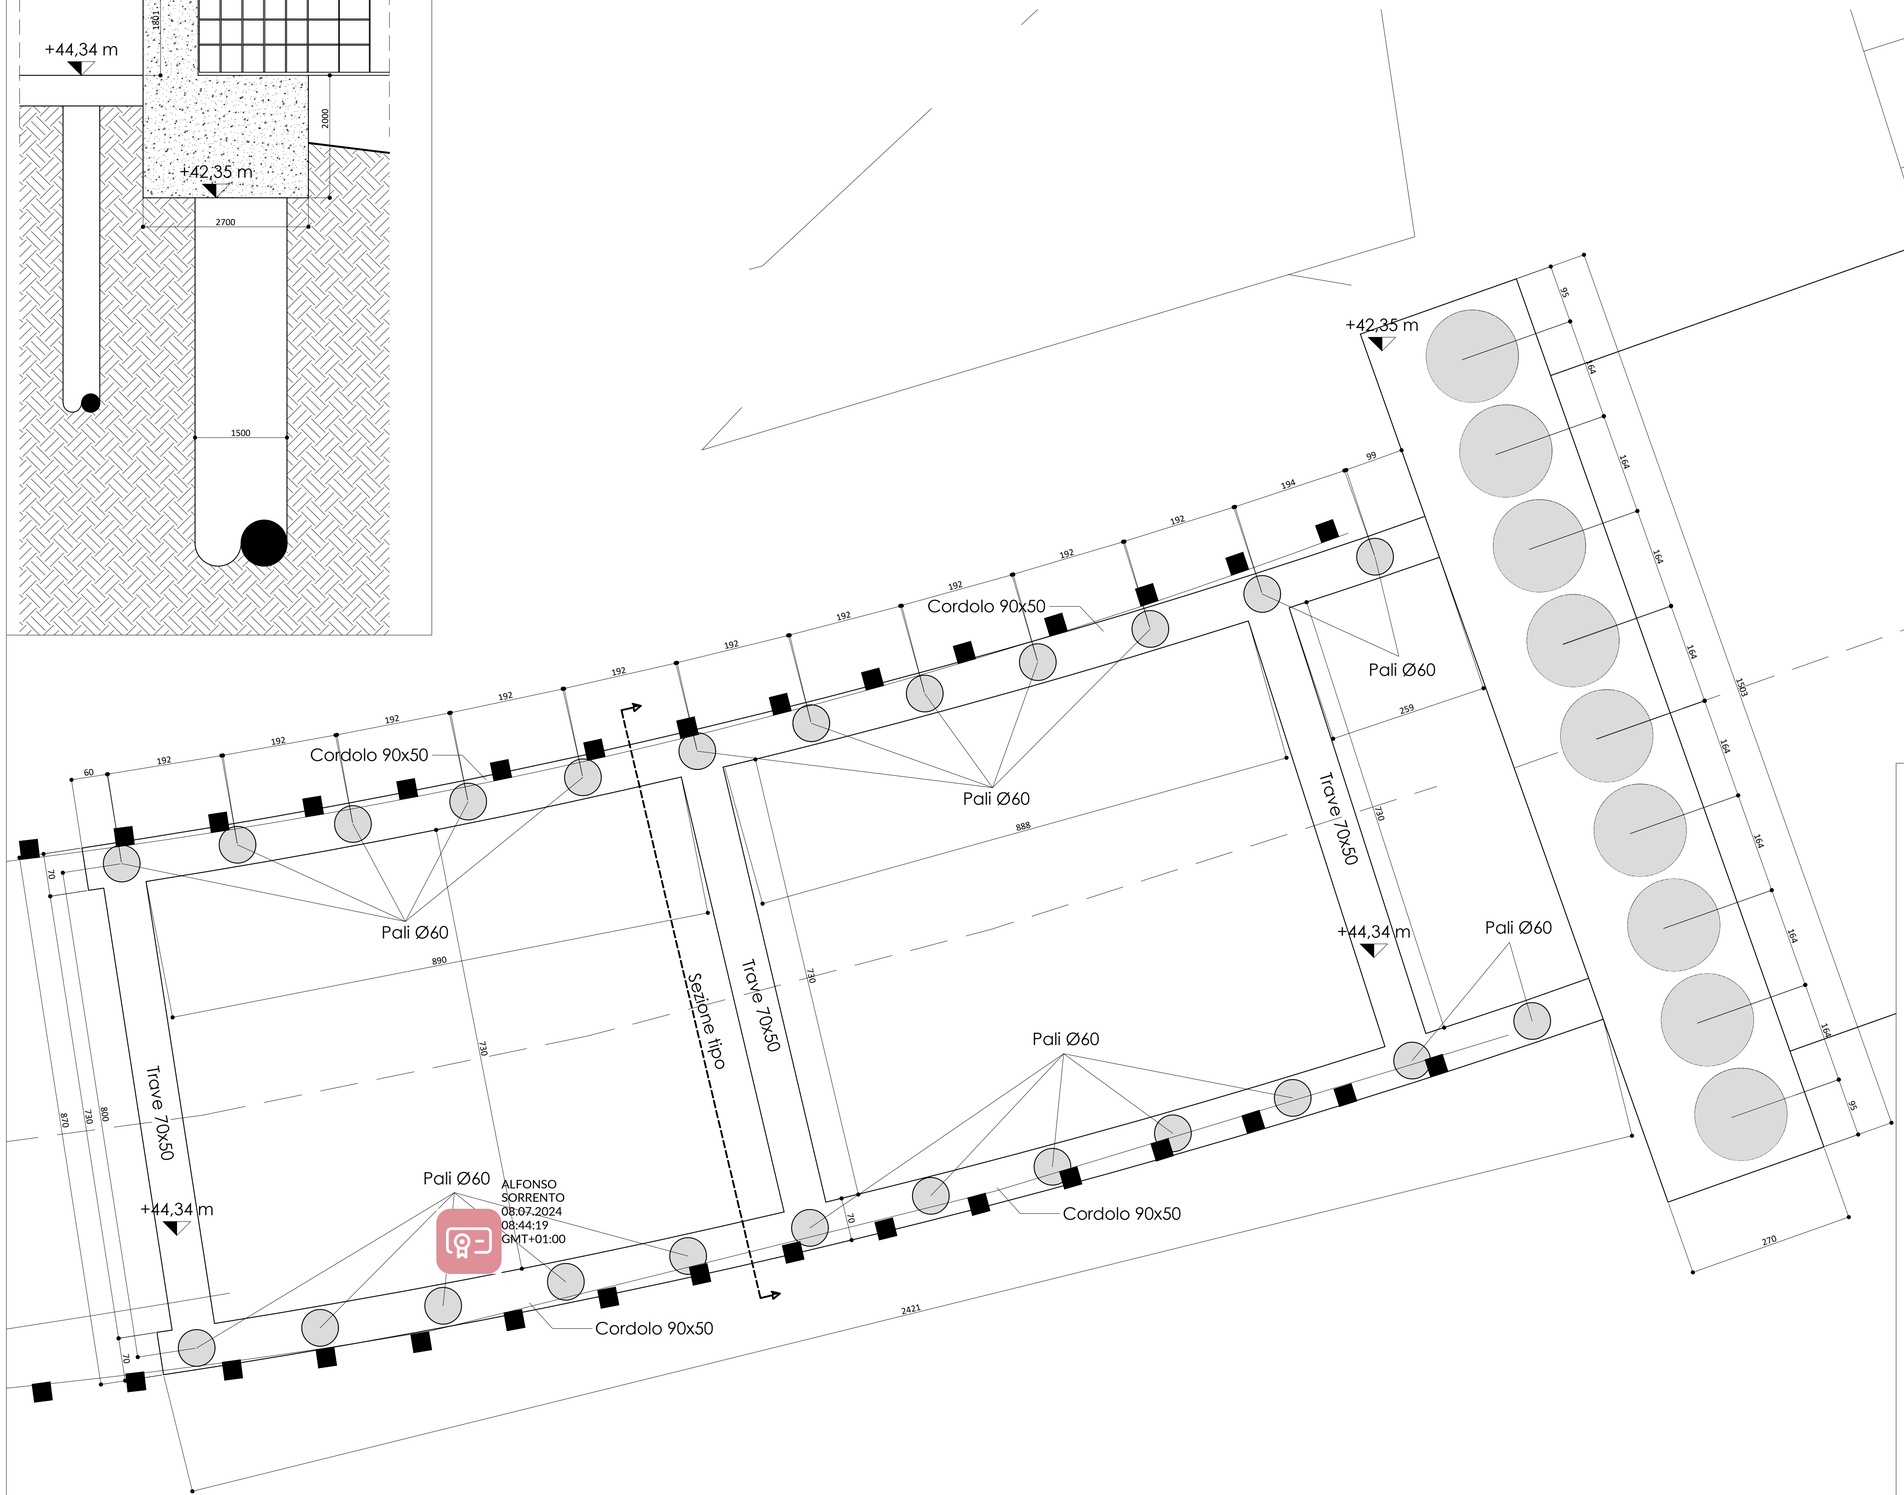

Provincia di Ancona
SETTORE III - Area Viabilità Gestione e Sviluppo

LAVORI DI ADEGUAMENTO DELL'OPERA D'ARTE (PONTE N. 178) SULLA S.P. 18 "JESI-MONTERADO" AL KM 24+225 SUL TORRENTE NEVOLA - COD. INT. 80.02

CUP: H61B19000370003 - CIG: 85379191A6

PROGETTO ESECUTIVO

Elaborato:

PIANTA FONDAZIONI RACCORDO B

Visti:

Andrea Spada
26.03.2025
19:45:44
GMT+01:00

Impresa Appaltatrice: **CONSORZIO ACREIDE s.c.a.r.l.**
sede: Via Michelangelo Buonarroti n. 56, Zola Predosa (BO)
C.F./P.IVA : 03811731201

Responsabile dell'Area e R.U.P. :
Ing. Monica Ulissi

Direttore dei Lavori :
Ing. Stefano Vignati

Monica
Ulissi
11.06.2025
08:19:32
GMT+01:00

Raggruppamento Temporaneo di Professionisti:
Arch. Alfonso Sorrento (Capogruppo-Mandatario)
Ing. Marco Santangelo (Mandante)
Ing. Luigi Fazio (Mandante)
Ing. Giuseppe Montecristo (Mandante)
Ing. Antonino Carmelo Milazzo (Mandante)
Consulenza Strutturale
Ing. Nicola Del Ciotto (società Valeo s.r.l.)
Staff di Progettazione :
Ing. Giuseppe Riggio
Geom. Enrico Leonardi

argomento tavola:
ELABORATI STRUTTURALI

data:	revisione:	scala:
Gennaio 2024		1:50

elaborato:	allegato / tavola :
28	28- STR