




SEZIONE TIPO (Scala 1:50)

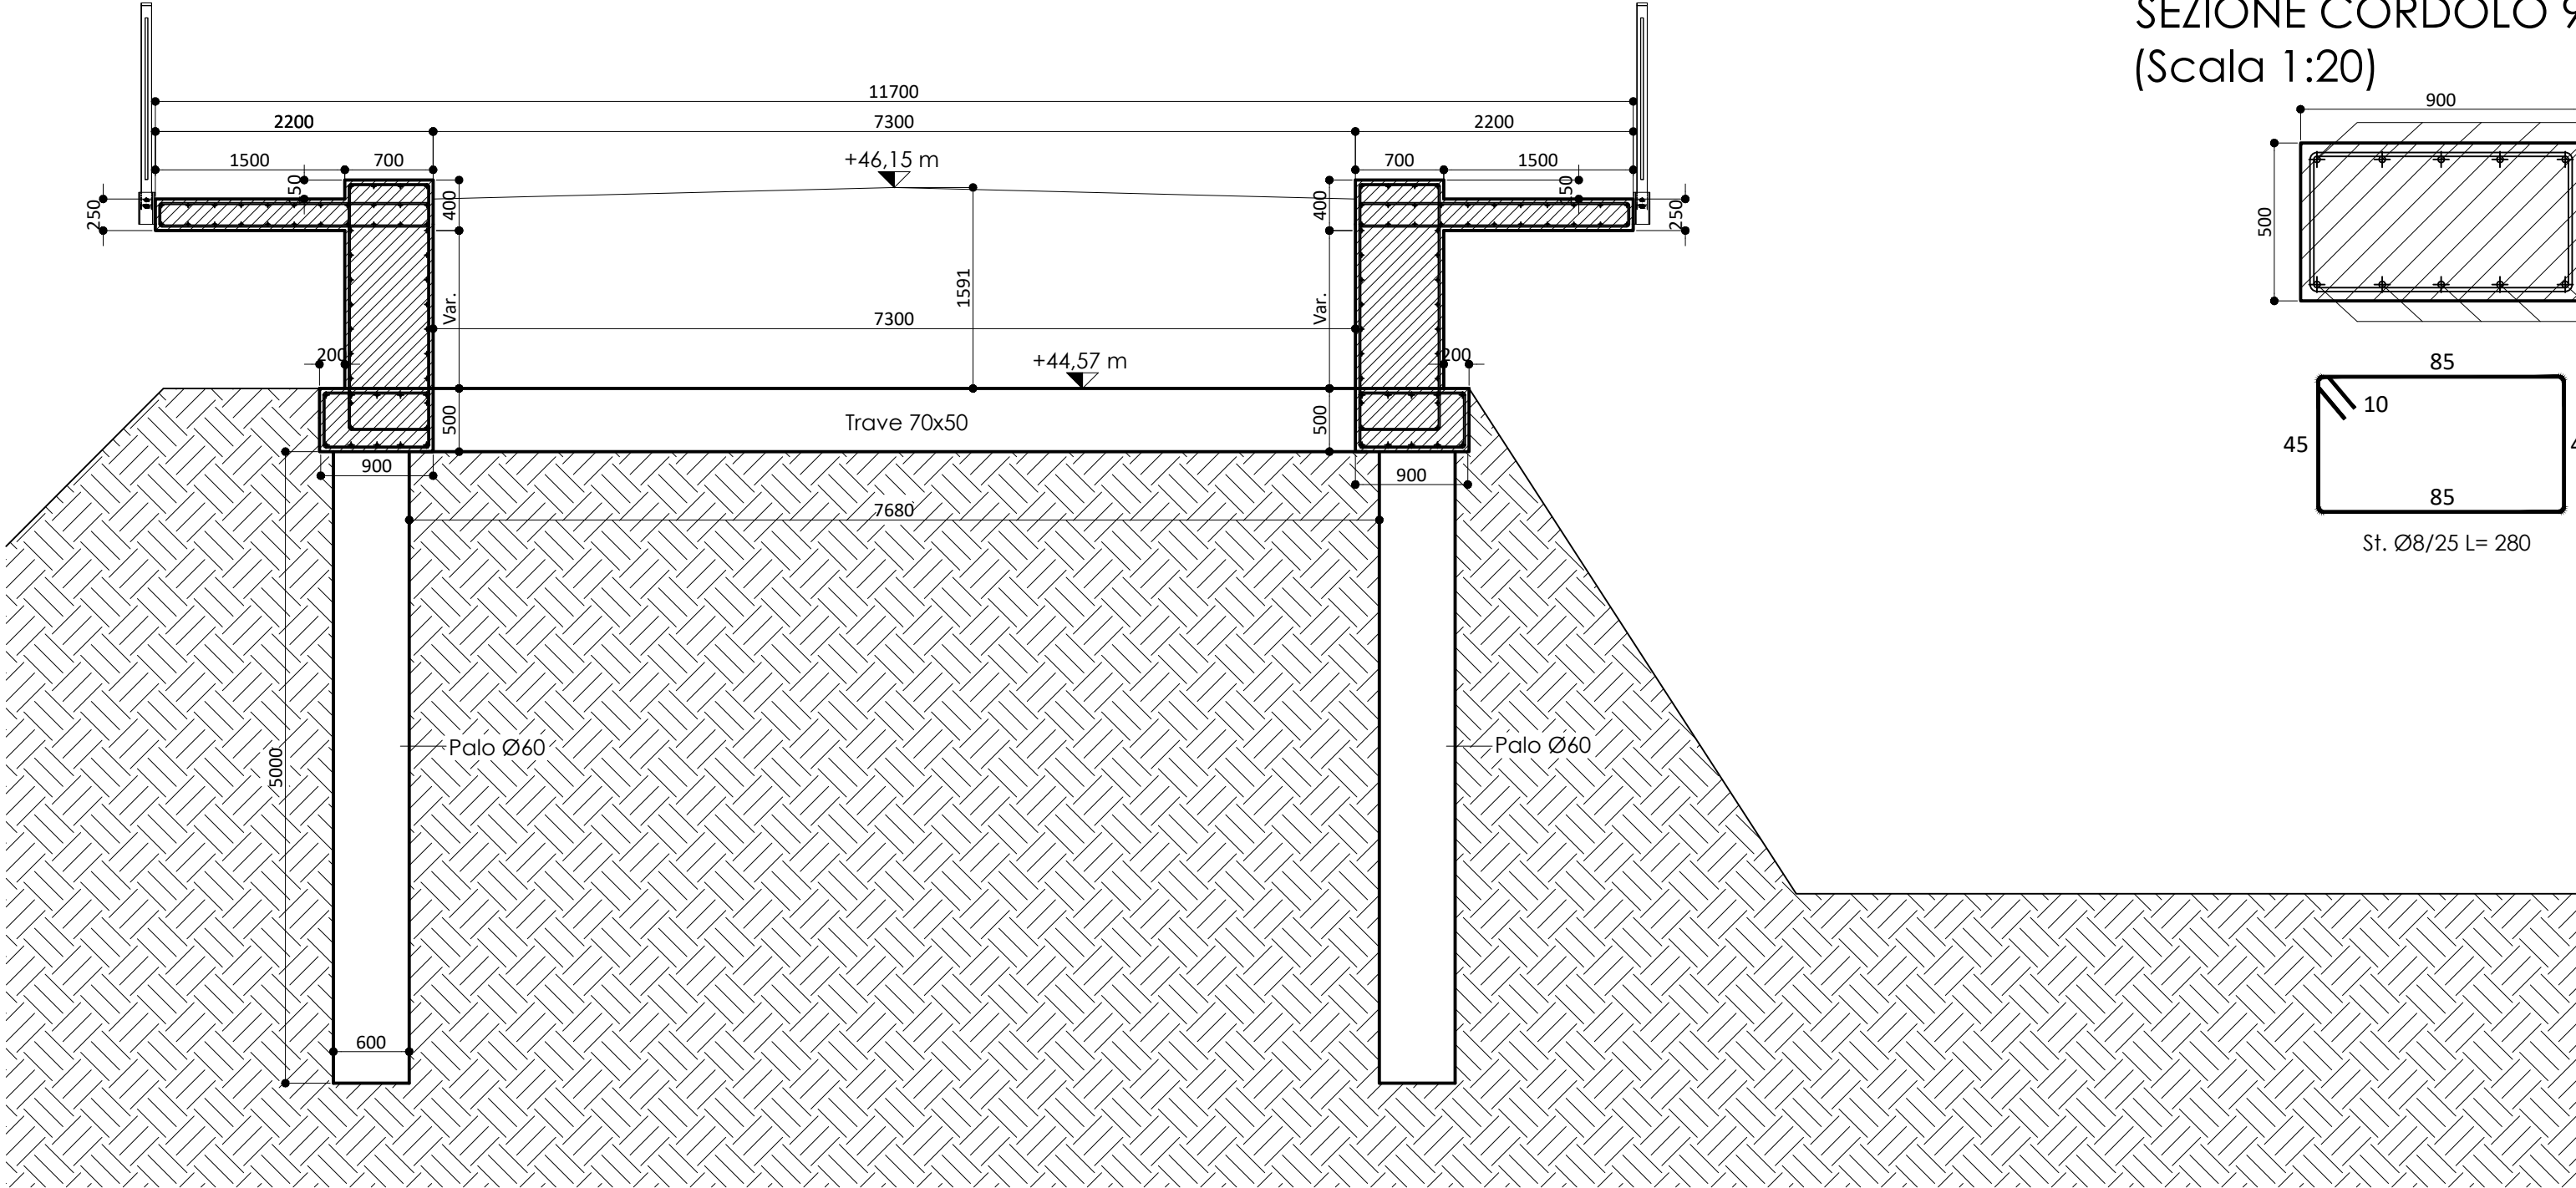


SEZIONE CORDOLO 90x50 (Scala 1:20)

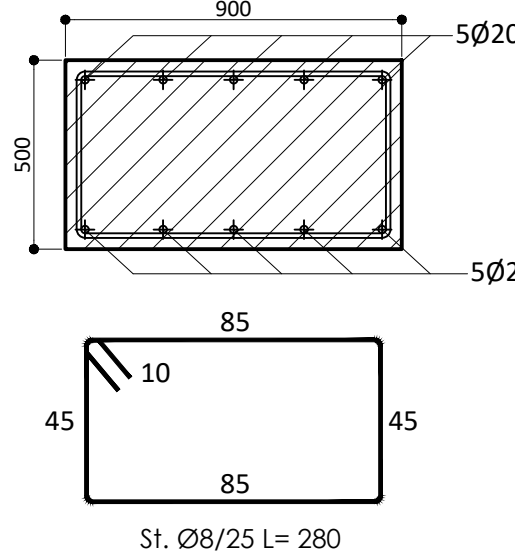


ARMATURA MURO (Scala 1:20)

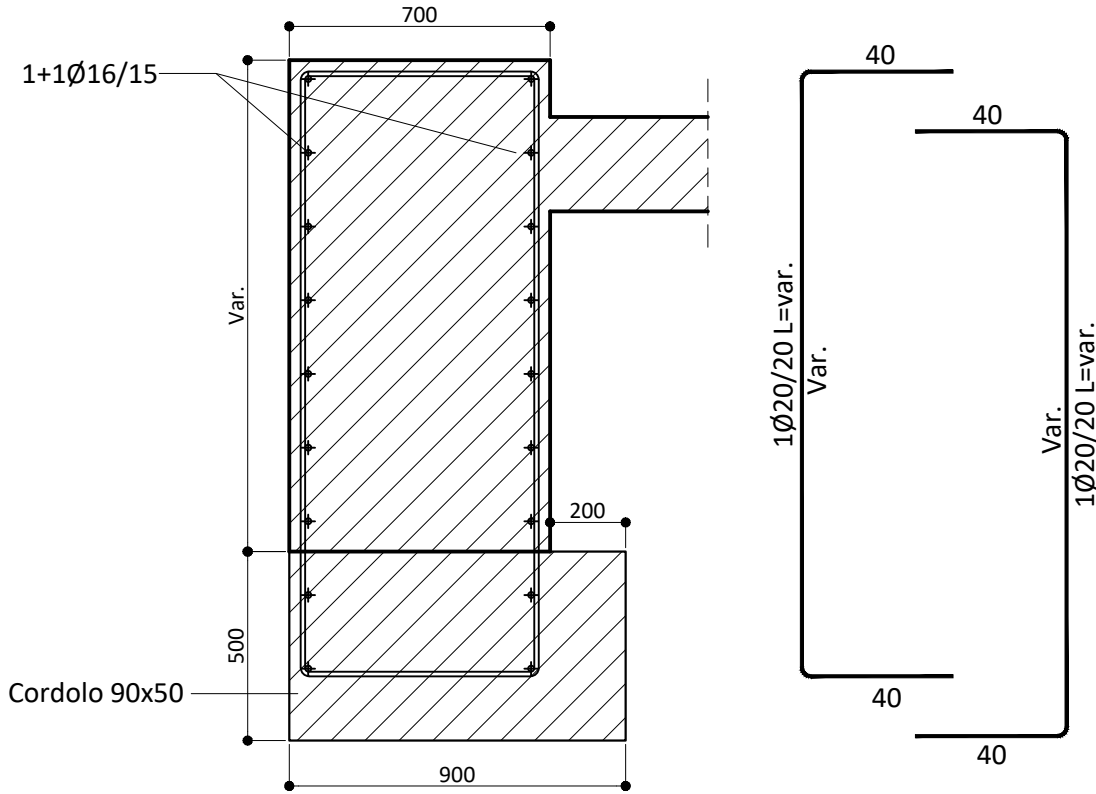


ARMATURA SOLETTA (Scala 1:20)

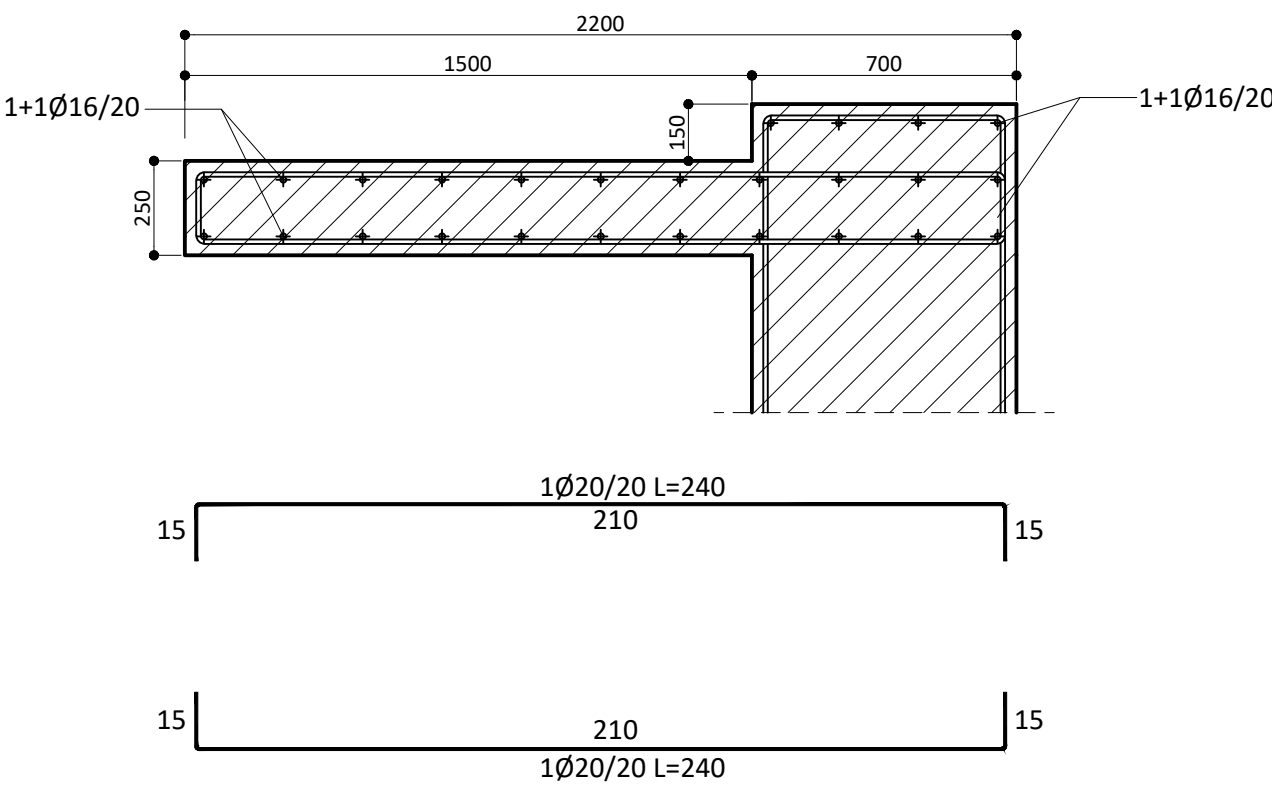


CARPENTERIA TRAVE 70x50 (Scala 1:50)

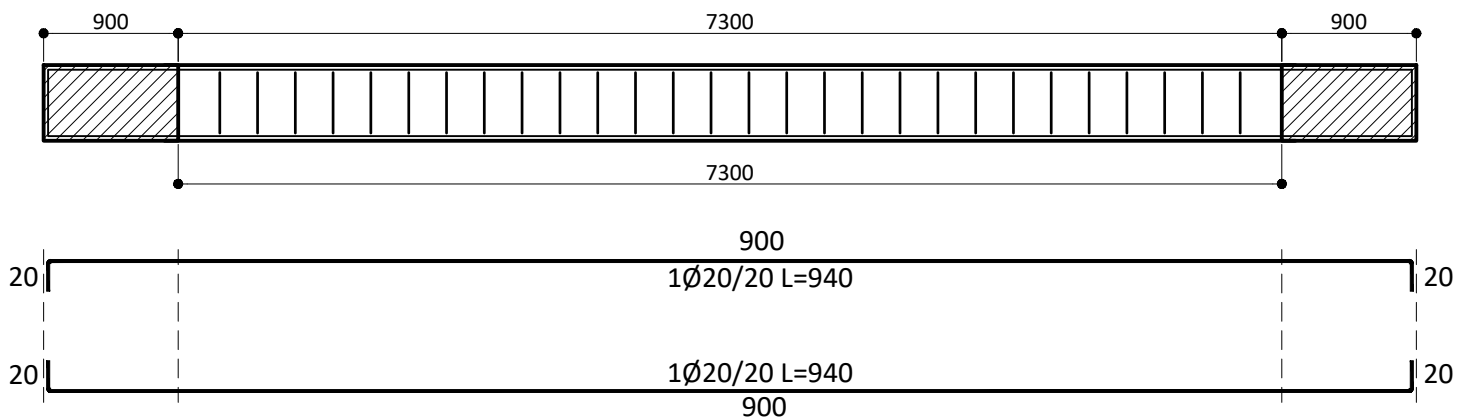


SEZIONE TRAVE 70x50 (Scala 1:20)

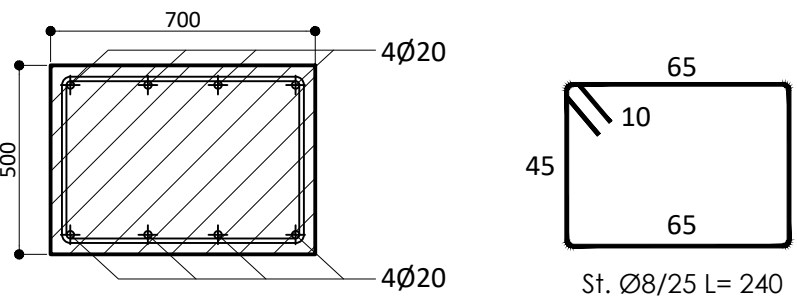

PALO Ø60 (Scala 1:20)

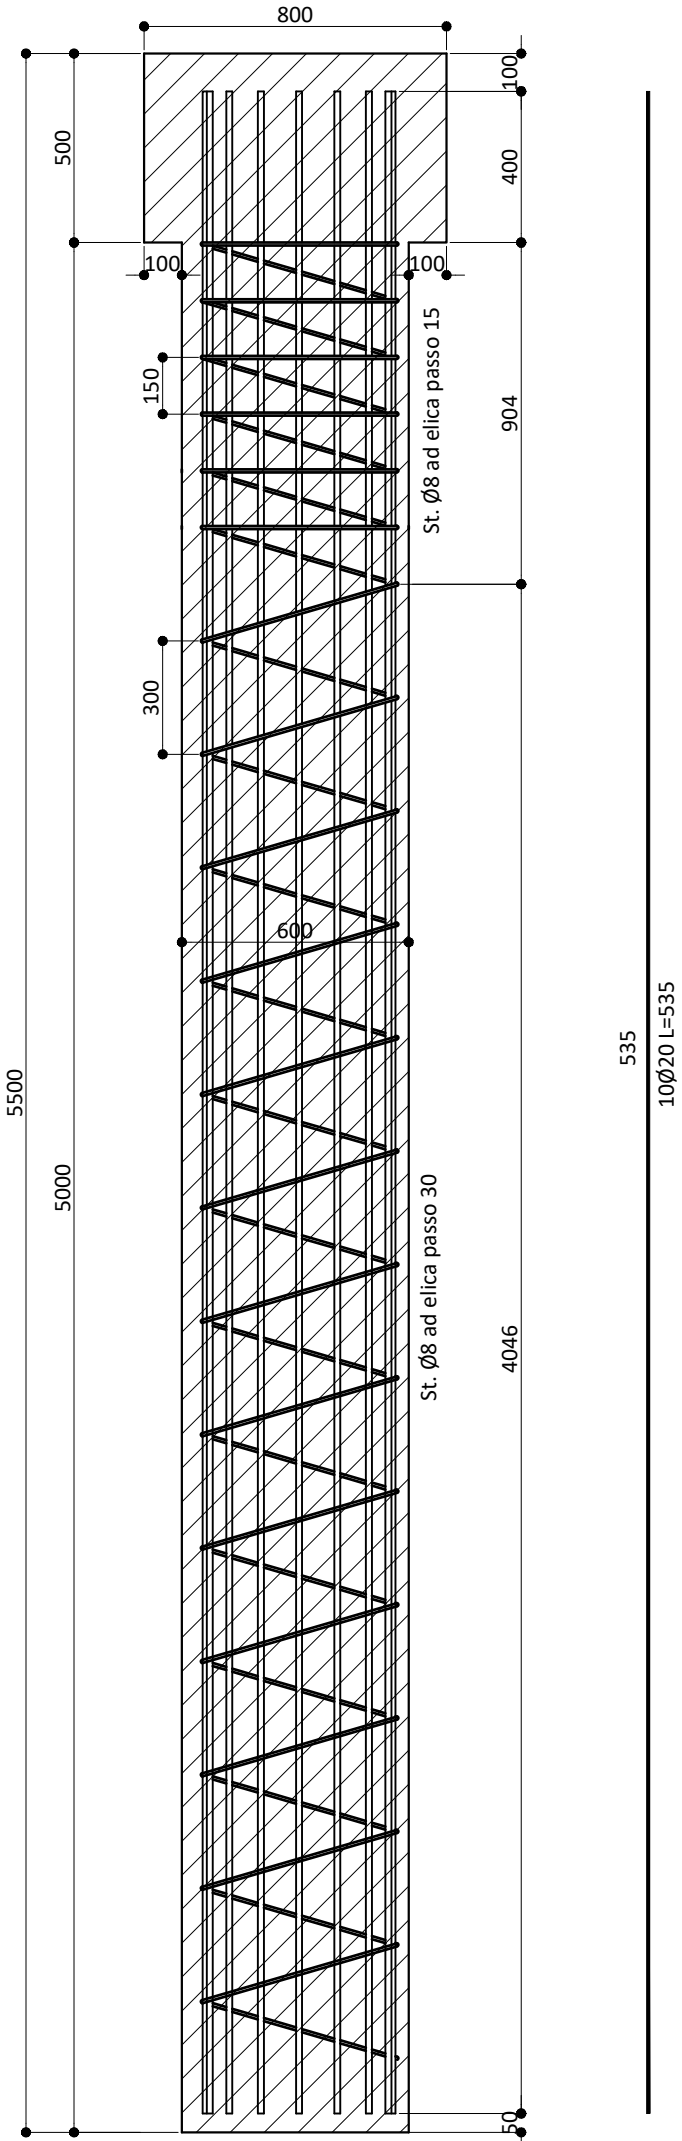

SEZIONE TRASVERSALE PALO Ø60 (Scala 1:10)

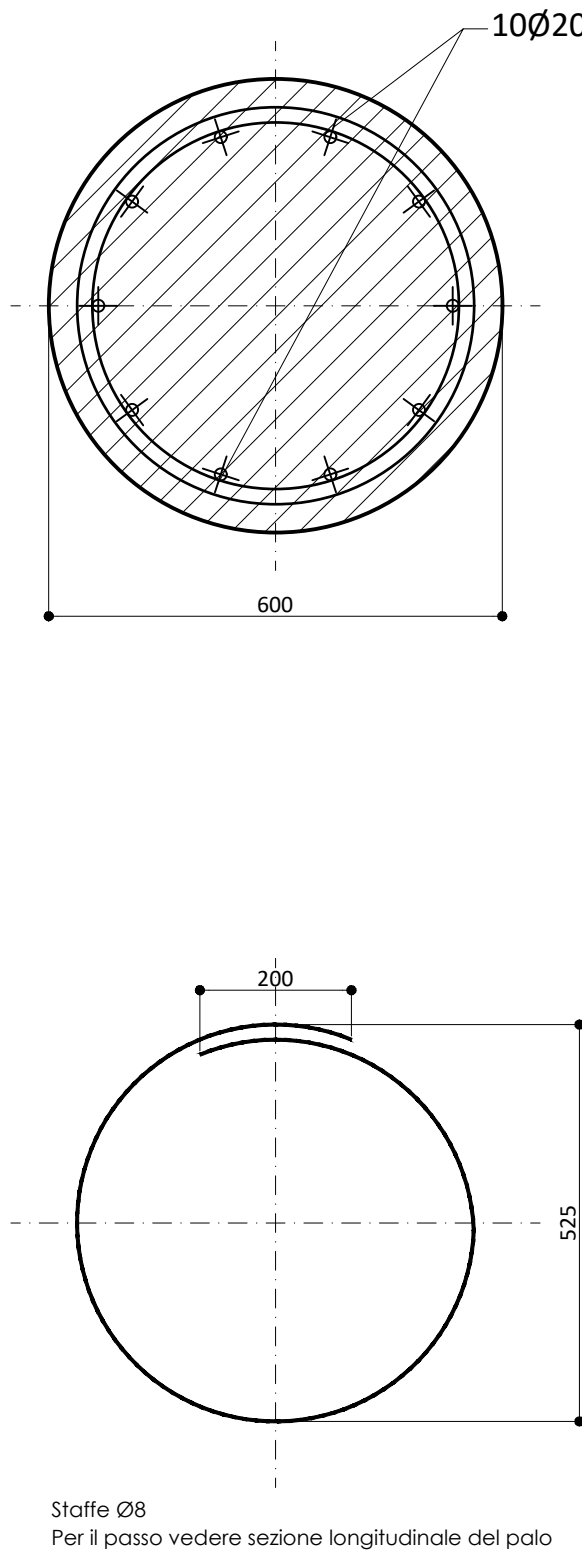

Provincia di Ancona

SETTORE III - Area Viabilità Gestione e Sviluppo



**LAVORI DI ADEGUAMENTO DELL'OPERA D'ARTE
(PONTE N. 178) SULLA S.P. 18 "JESI-MONTERADO" AL
KM 24+225 SUL TORRENTE NEVOLA - COD. INT. 80.02**

CUP: H61B19000370003 - CIG: 85379191A6

PROGETTO ESECUTIVO

Elaborato:

ARMATURE E SEZIONI RACCORDI A E B

Visti:

Impresa Appaltatrice



Consorzio Esecutrice



Impresa Appaltatrice: **CONSORZIO ACREIDE s.c.a.r.l.**
sede: Via Michelangelo Buonarroti n. 56, Zola Predosa (BO)
C.F./P.IVA : 03811731201

Responsabile dell'Area e R.U.P. :
Ing. Monica Ulissi

Direttore dei Lavori :
Ing. Stefano Vignati

Raggruppamento Temporaneo di Professionisti:

Arch. Alfonso Sorrento (Capogruppo-Mandatario)
Ing. Marco Santangelo (Mandante)
Ing. Luigi Fazio (Mandante)
Ing. Giuseppe Montecristo (Mandante)
Ing. Antonino Carmelo Milazzo (Mandante)

Consulenza Strutturale
Ing. Nicola Del Ciotto (società Valeo s.r.l.)

Staff di Progettazione :
Ing. Giuseppe Riggio
Geom. Enrico Leonardi

argomento tavola:
ELABORATI STRUTTURALI

data: Giugno 2024 revisione: 03_04-06-2024 scala: **Varie**

elaborato: **31** allegato / tavola : **31- STR**