
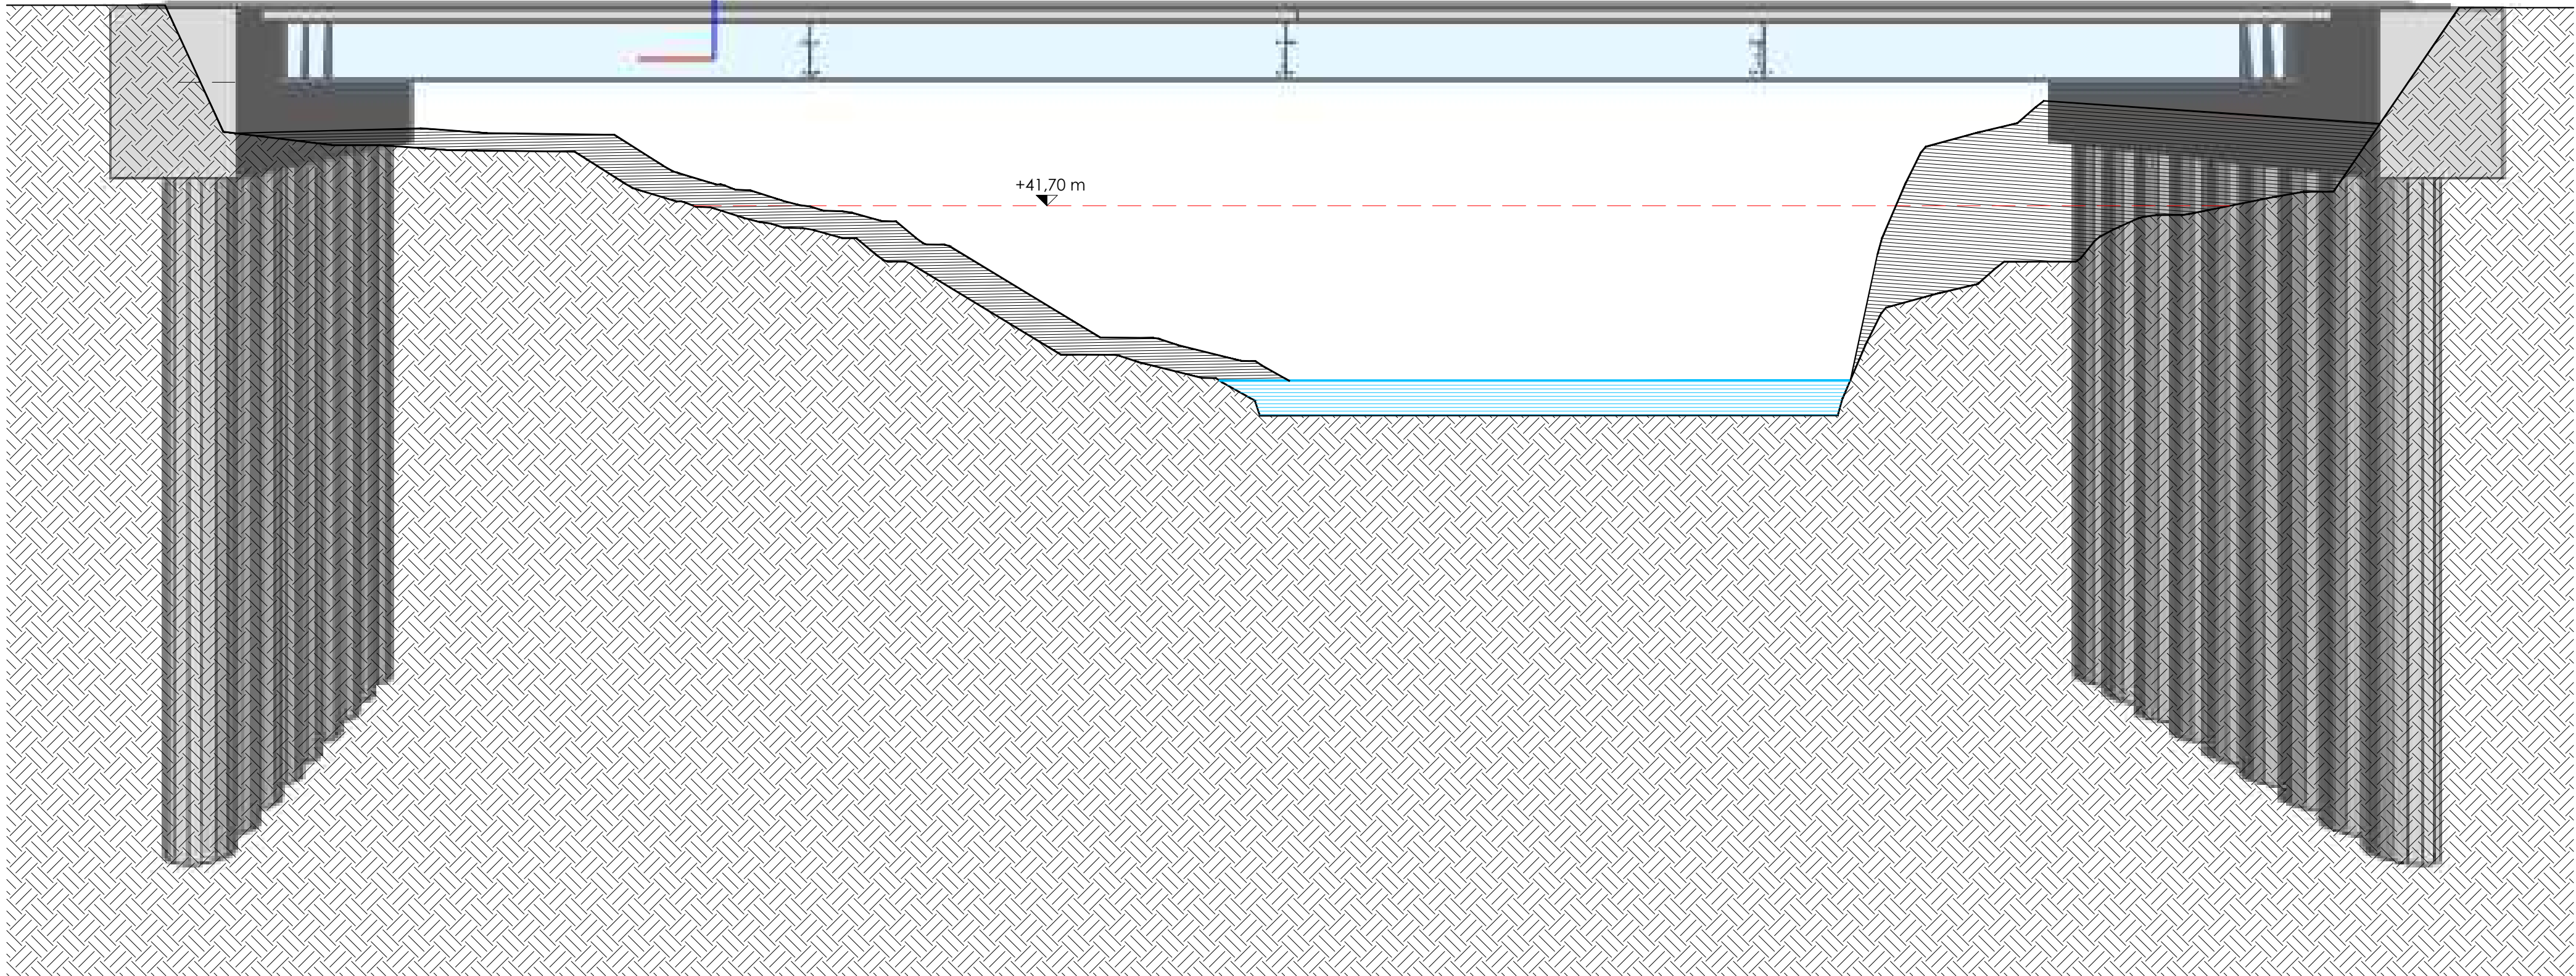
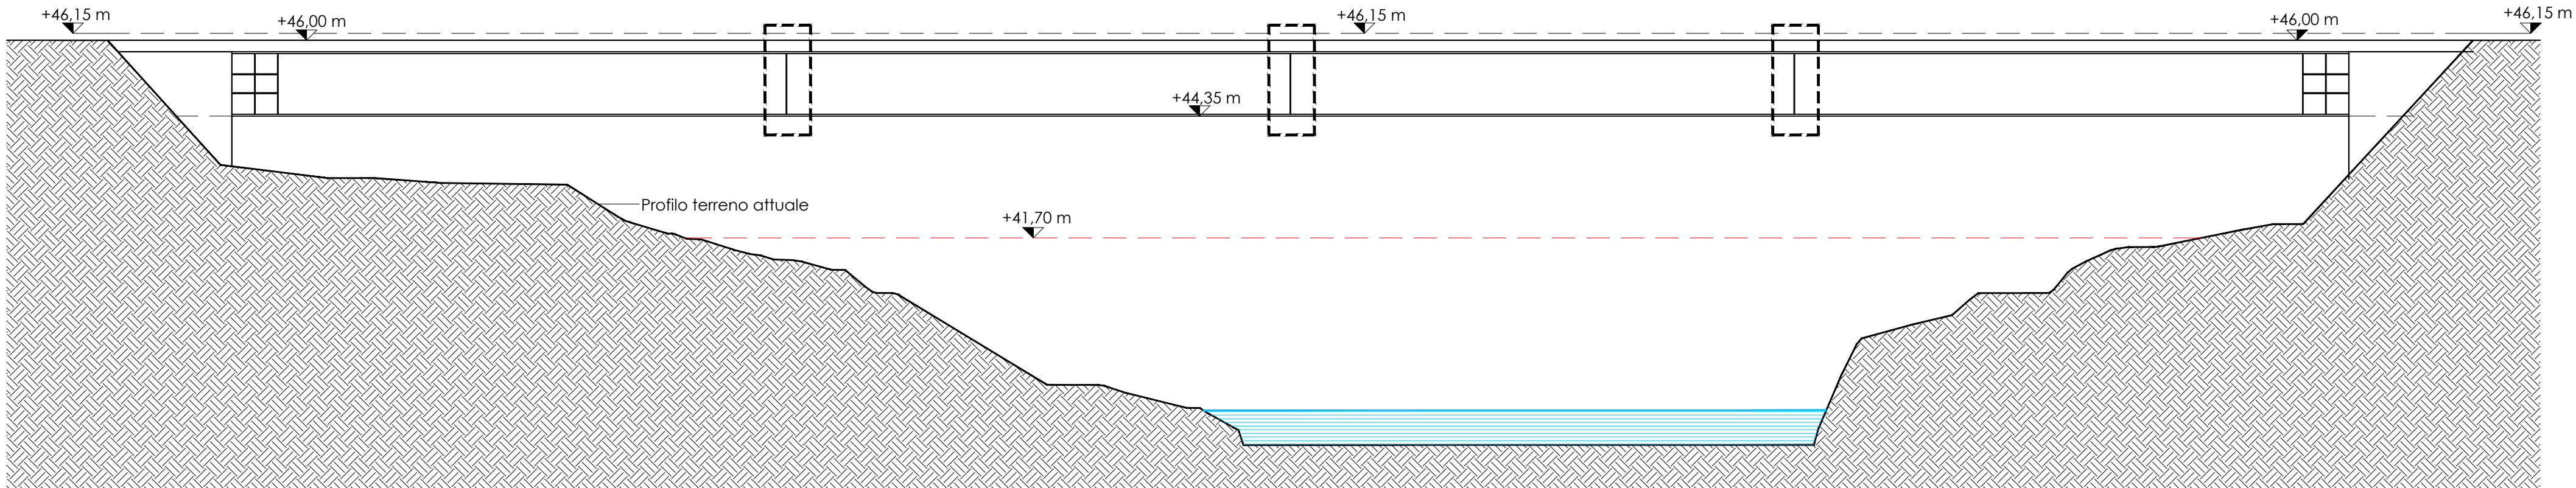
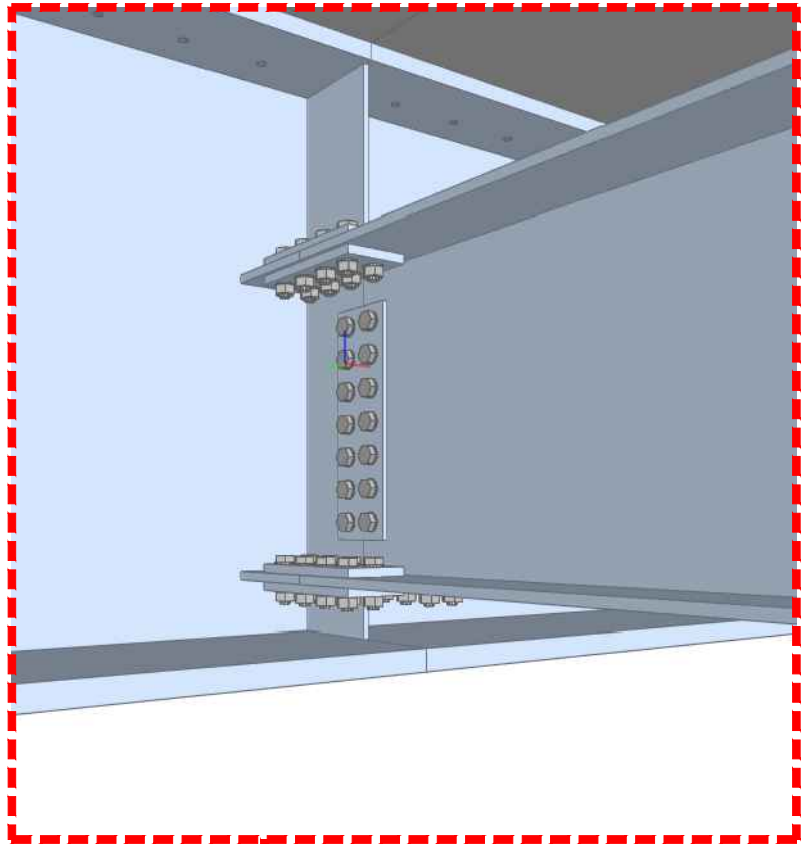
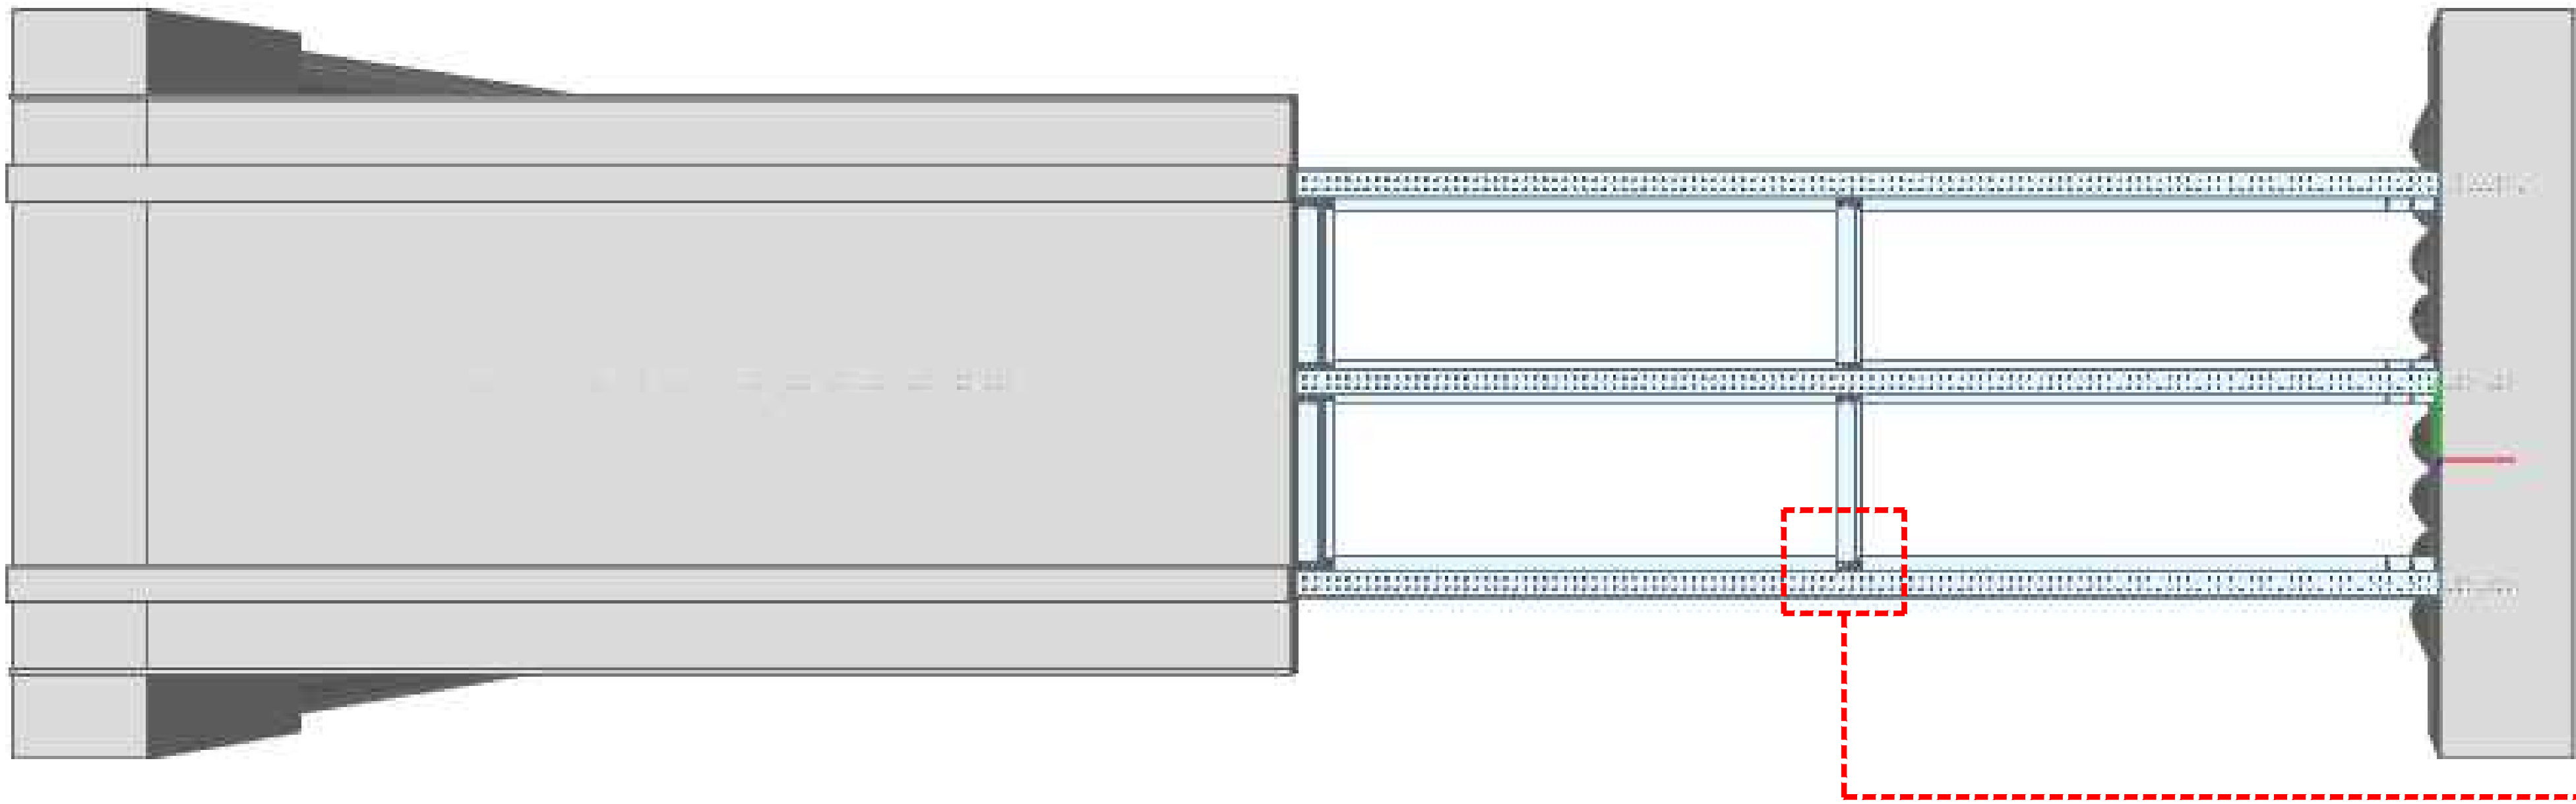
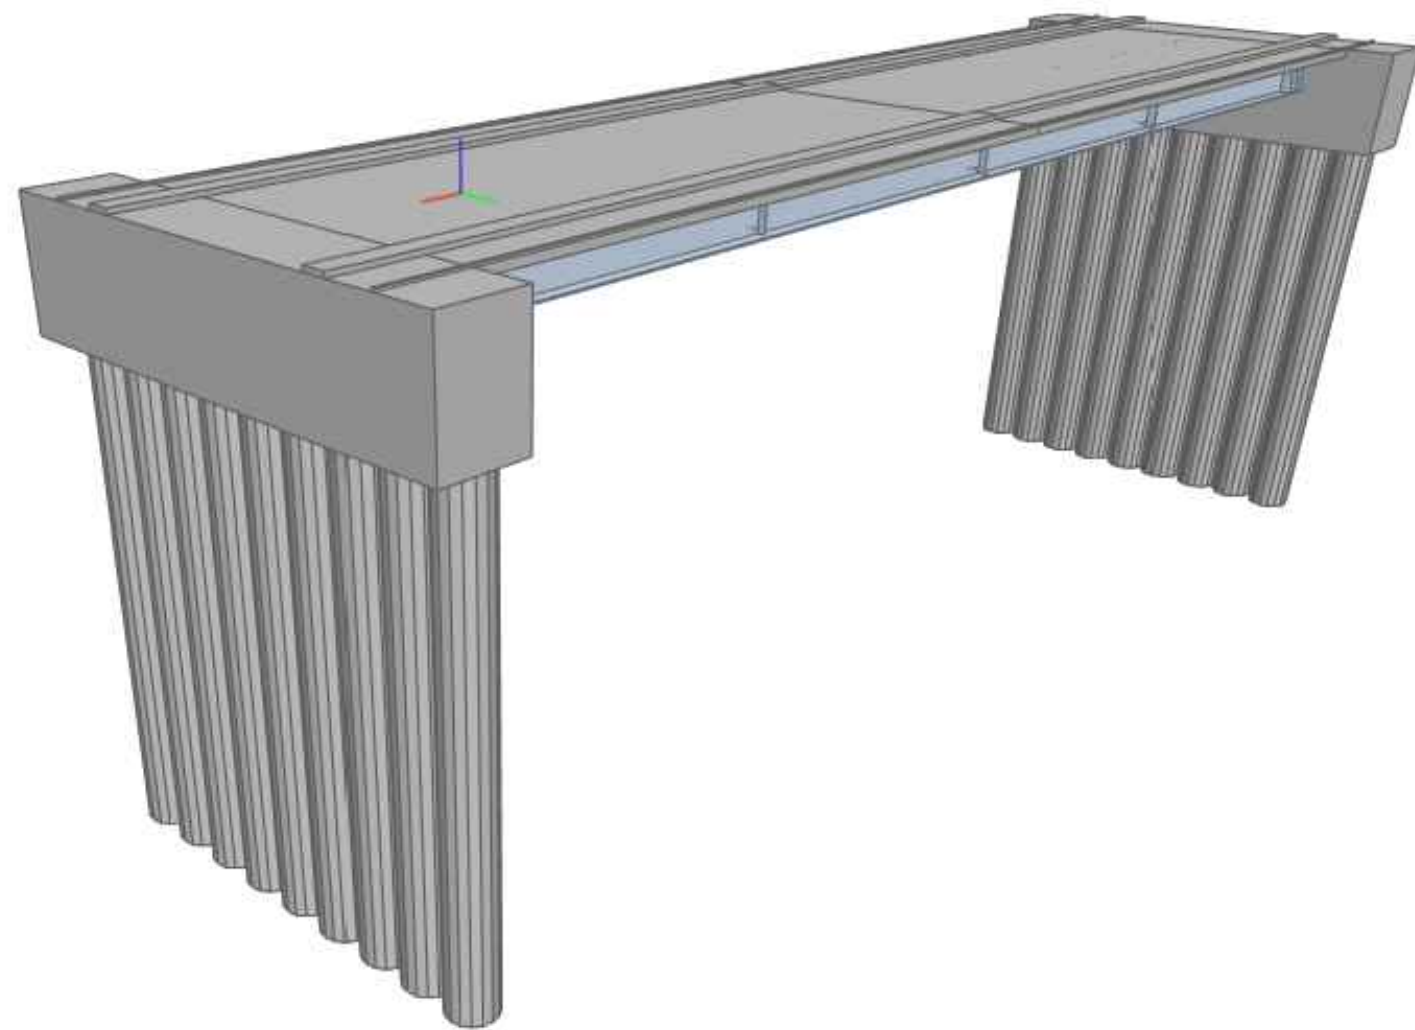


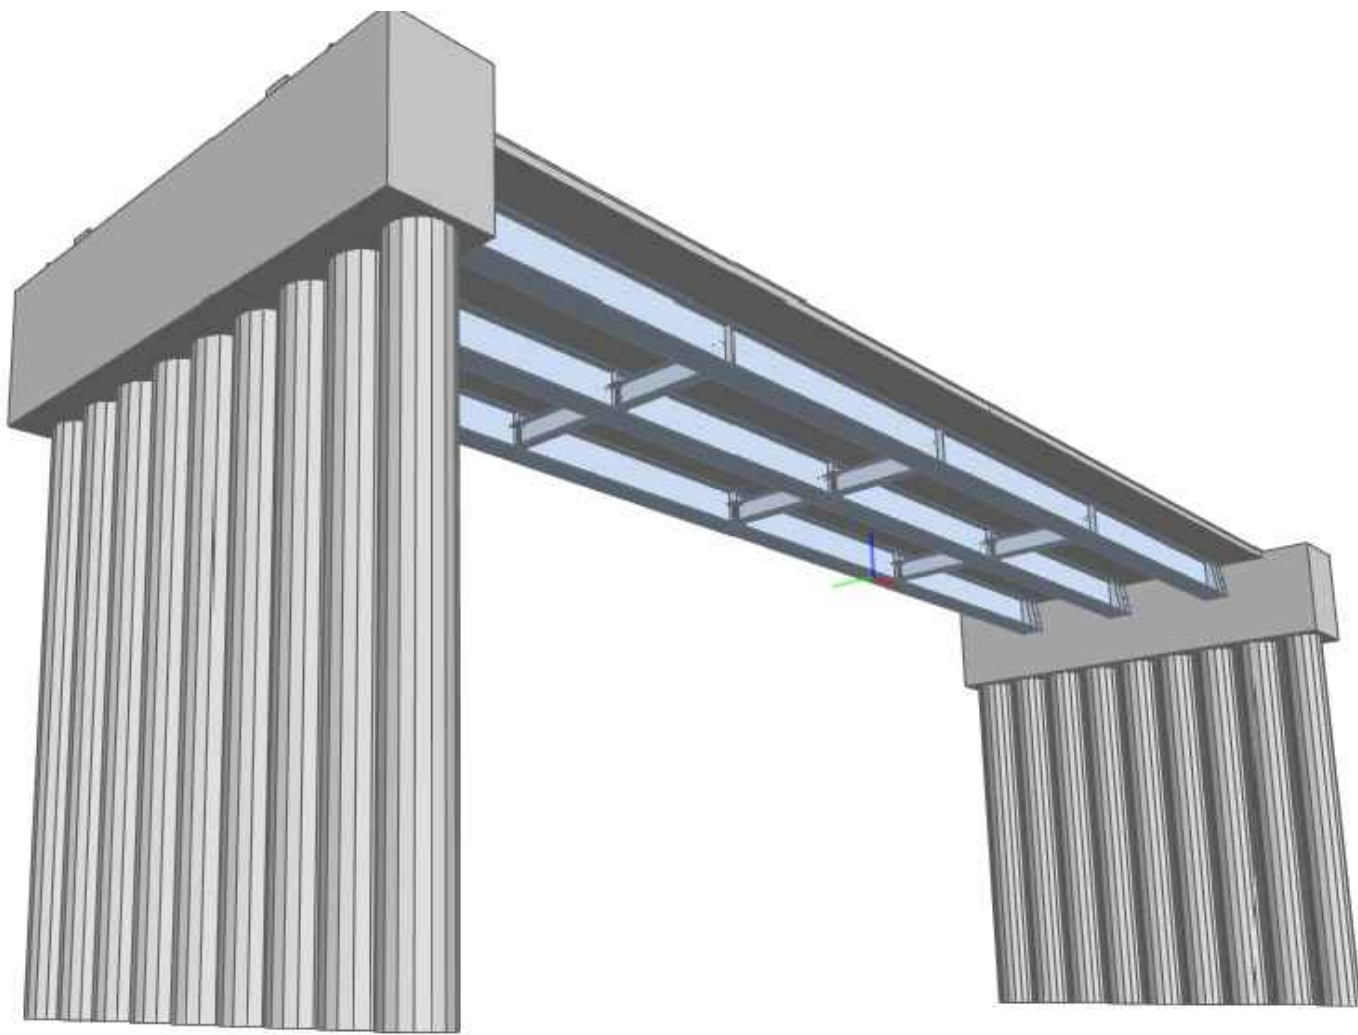

Provincia di Ancona
SETTORE III - Area Viabilità Gestione e Sviluppo

LAVORI DI ADEGUAMENTO DELL'OPERA D'ARTE
(PONTE N. 178) SULLA S.P. 18 "JESI-MONTERADO" AL
KM 24+225 SUL TORRENTE NEVOLA - COD. INT. 80.02
CUP: H61B19000370003 - CIG: 85379191A6

PROGETTO ESECUTIVO

Elaborato:
TAVOLA CON FOTO RENDER

Visti:

Impresa Appaltatrice:
ACREIDE
CONSORZIO STABILE
S.C.A.R.L.
Impresa Appaltatrice: **CONSORZIO ACREIDE S.C.A.R.L.**
sede: Via Michelangelo Buonarroti n. 56, Zola Predosa (BO)
C.F./P.IVA : 03811731201

Consorzio Esecutore:
CIANTARTI
INFRASTRUTTURE EVOLUTE

Responsabile dell'Area e R.U.P. :
Ing. Monica Ulissi

Direttore dei Lavori :
Ing. Stefano Vignati

Raggruppamento Temporaneo di Professionisti:
Arch. Alfonso Sorrento (Capogruppo-Mandatario)
Ing. Marco Santangelo (Mandatario)
Ing. Luigi Fazio (Mandatario)
Ing. Giuseppe Montecristo (Mandatario)
Ing. Antonino Carmelo Milazzo (Mandatario)

Consulenza Strutturale
Ing. Nicola Del Ciotto (società Value s.r.l.)

Staff di Progettazione :
Ing. Giuseppe Riggio
Geom. Enrico Leonardi

argomento tavola:
ELABORATI STRUTTURALI

data:
Gennaio 2024

revisione:
Varie

scala:
Varie

elaborato:
32

allegato / tavola :
32- STR