Provincia di Ancona

Dipartimento III - Governo del Terriorio
Servizio II - Gestione Viabilità

FIGURA 7

Condizioni di ingombro:
LAVORI SULLA CARREGGIATA CON TRANSITO A SENSO UNICO ALTERNATO REGOLATO DA IMPIANTO SEMAFORICO

NOTA: la sezione disponibile, inferiore a 5,60 m, richiede la segnalazione di senso unico alternato

TIPOLOGIA DELLE LAVORAZIONI:
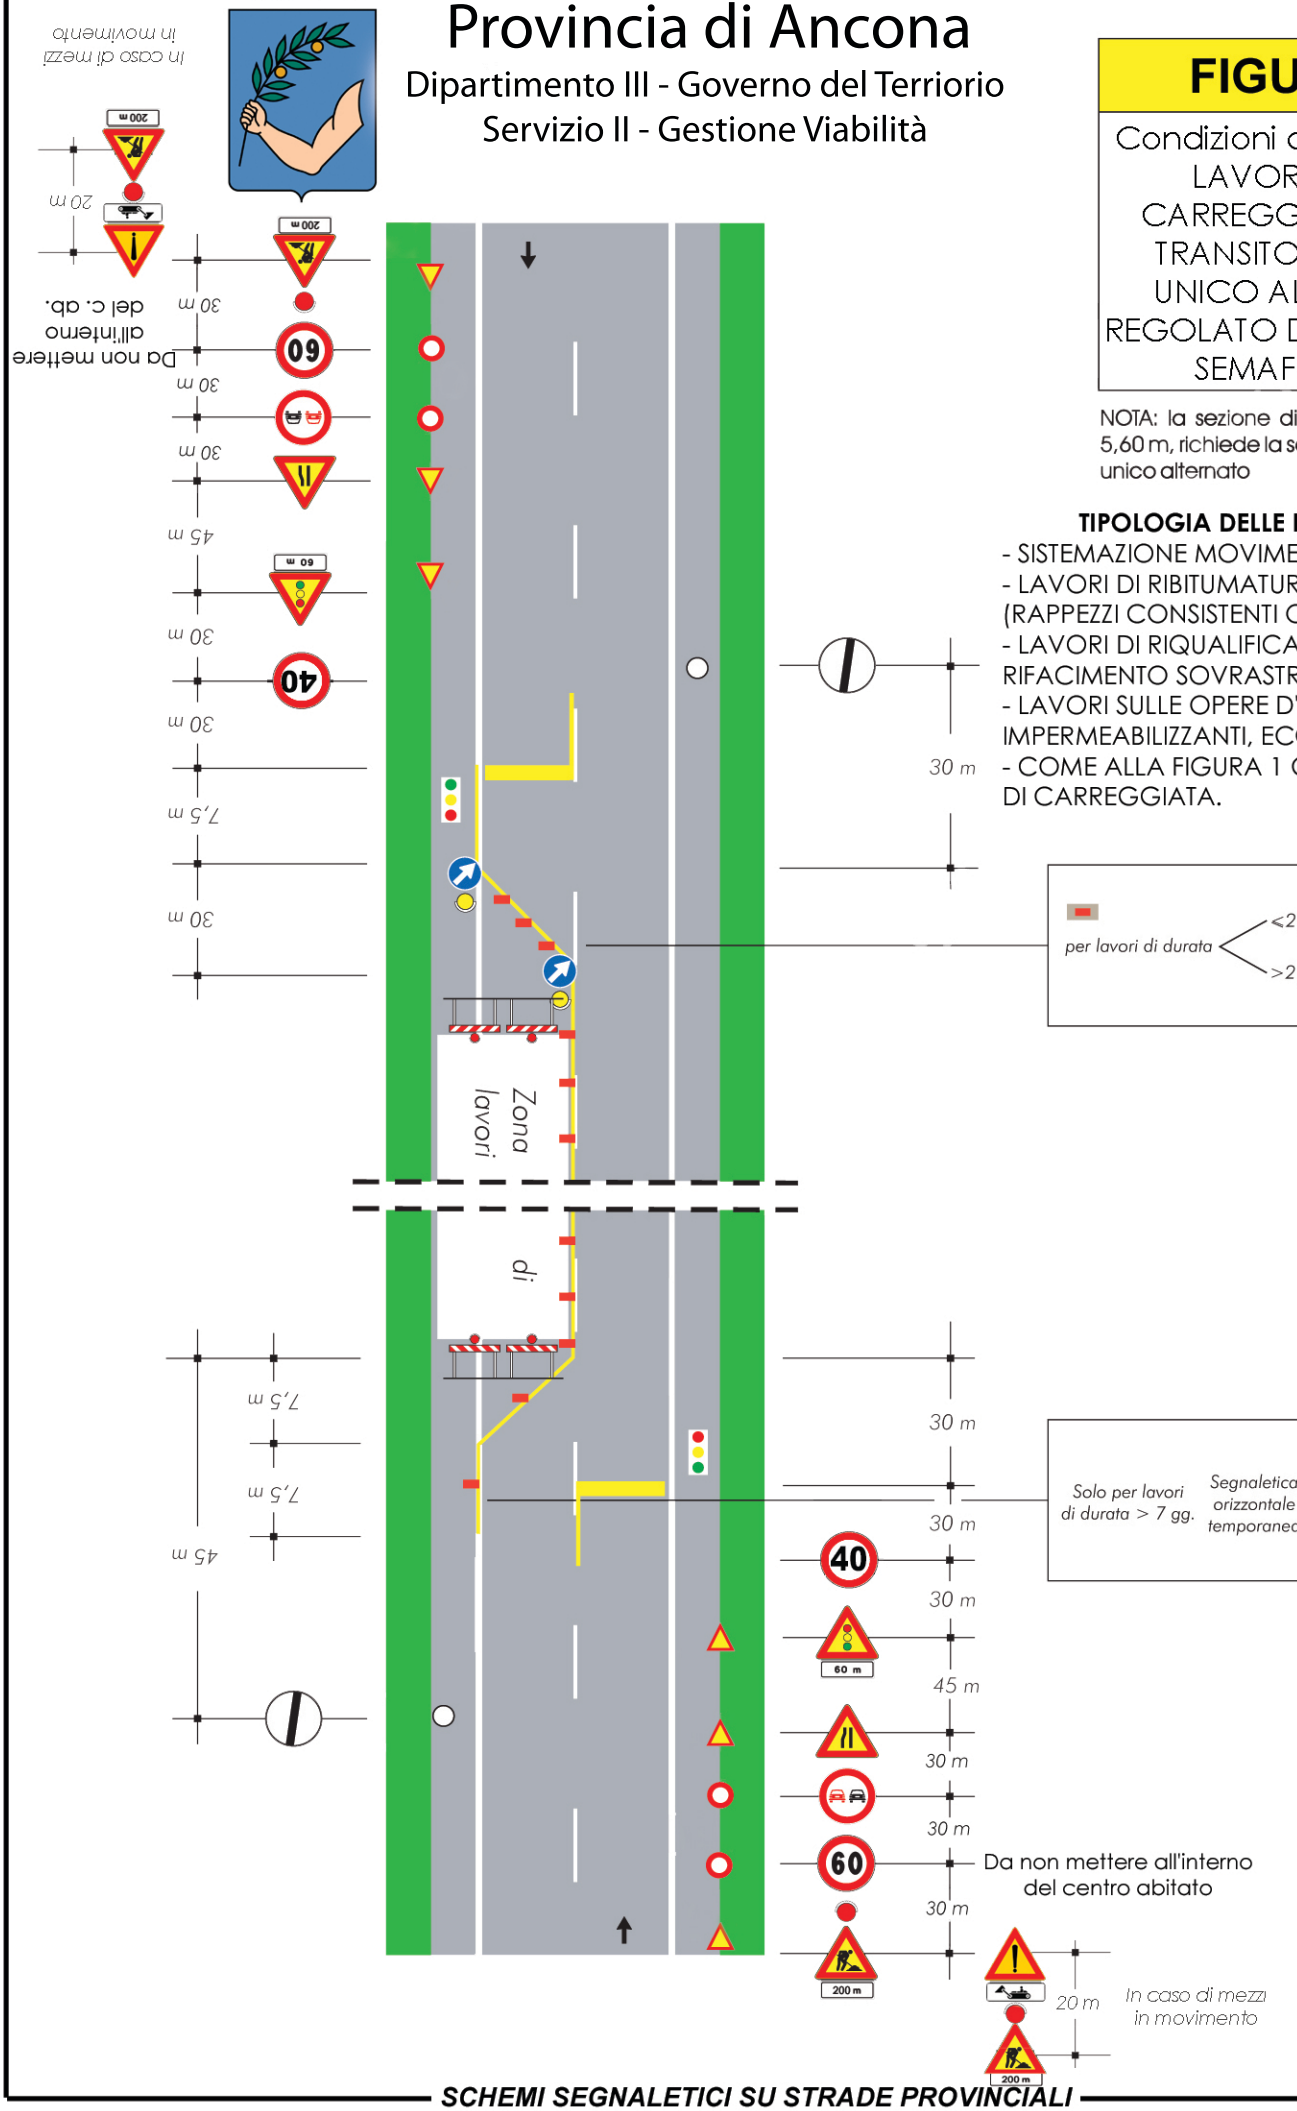
- SISTEMAZIONE MOVIMENTO FRANOSO;
- LAVORI DI RIBITUMATURA SEDE STRADALE (RAPPEZZI CONSISTENTI O NUOVE STESE);
- LAVORI DI RIQUALIFICAZIONE E/O RIFACIMENTO SOVRASTRUTTURA STRADALE;
- LAVORI SULLE OPERE D'ARTE (GIUNTI IMPERMEABILIZZANTI, ECC.);
- COME ALLA FIGURA 1 CON OCCUPAZIONE DI CARREGGIATA.