



Dipartimento III - Governo del Territorio


FIGURA 7

Condizioni di ingombro:
LAVORI SULLA
CARREGGIATA CON
TRANSITO A SENSO
UNICO ALTERNATO
REGOLATO DA IMPIANTO
SEMAFORICO

NOTA: la sezione disponibile, inferiore a 5,60 m, richiede la segnalazione di senso unico alternato

TIPOLOGIA DELLE LAVORAZIONI:

- SISTEMAZIONE MOVIMENTO FRANOSO;
- LAVORI DI RIBITUMATURA SEDE STRADALE (RAPPEZZI CONSISTENTI O NUOVE STESE);
- LAVORI DI RIQUALIFICAZIONE E/O RIFACIMENTO SOVRASTRUTTURA STRADALE;
- LAVORI SULLE OPERE D'ARTE (GIUNTI IMPERMEABILIZZANTI, ECC.);
- COME ALLA FIGURA 1 CON OCCUPAZIONE DI CARREGGIATA.

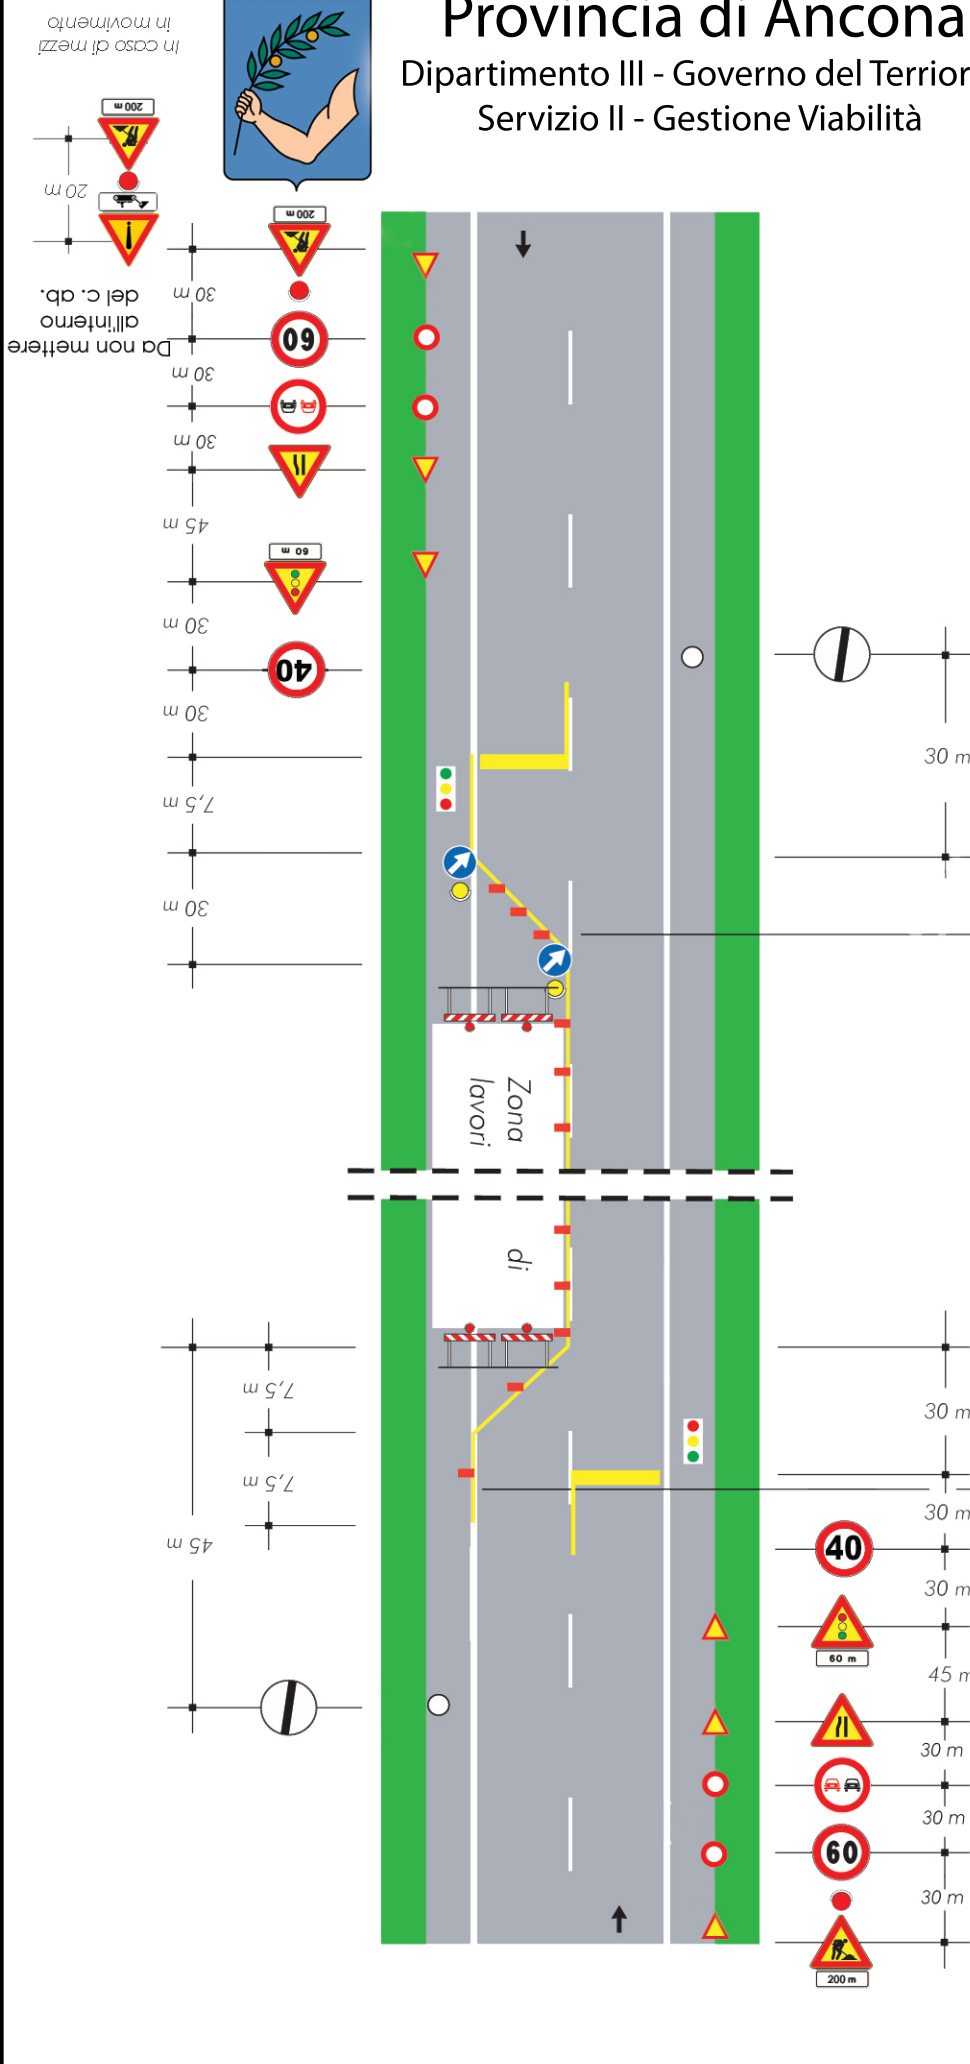

Solo per lavori
di durata > 7 gg.

Da non mettere all'interno
del centro abitato

In caso di mezzi
in movimento