

Committente : TROZZI AUTODEMOLIZIONI S.R.L.

OGGETTO: Art. 208, D.Lgs. 152/06 e D.Lgs. 209/03

ISTANZA DI MODIFICA NON SOSTANZIALE DELL'AUTORIZZAZIONE n° 68/2017
del 02/01/2018 e ss.mm.ii.

Centro di raccolta VFU e attività di Rottamazione impianto ubicato in via Marconi, 118 a Falconara Marittima


DETALLO:
**PLANIMETRIA
RETE FOGNARIA IMPIANTO
INDIVIDUAZIONE CORPO
RECEZIONE DELLO SCARICO**

Timbro & Firma


TAVOLA

SCALA	DATA
D.ter	Ottobre 2025

A. INCIDERE a - Città e ambiente

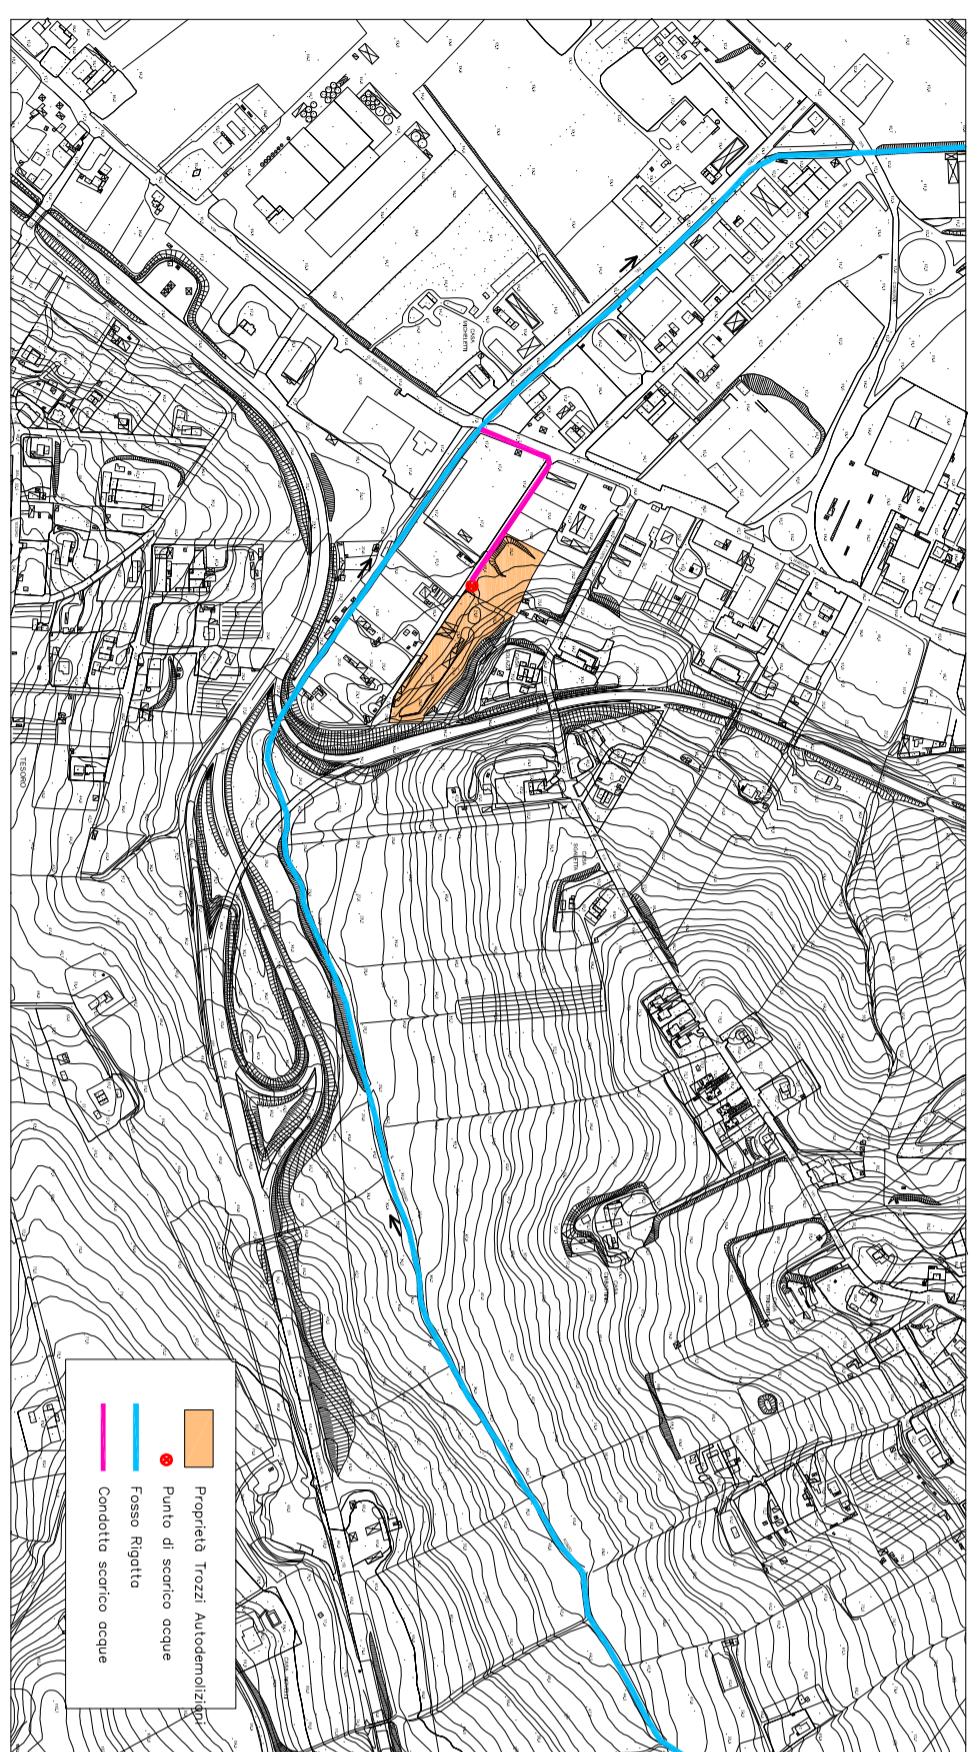

LEGENDA :

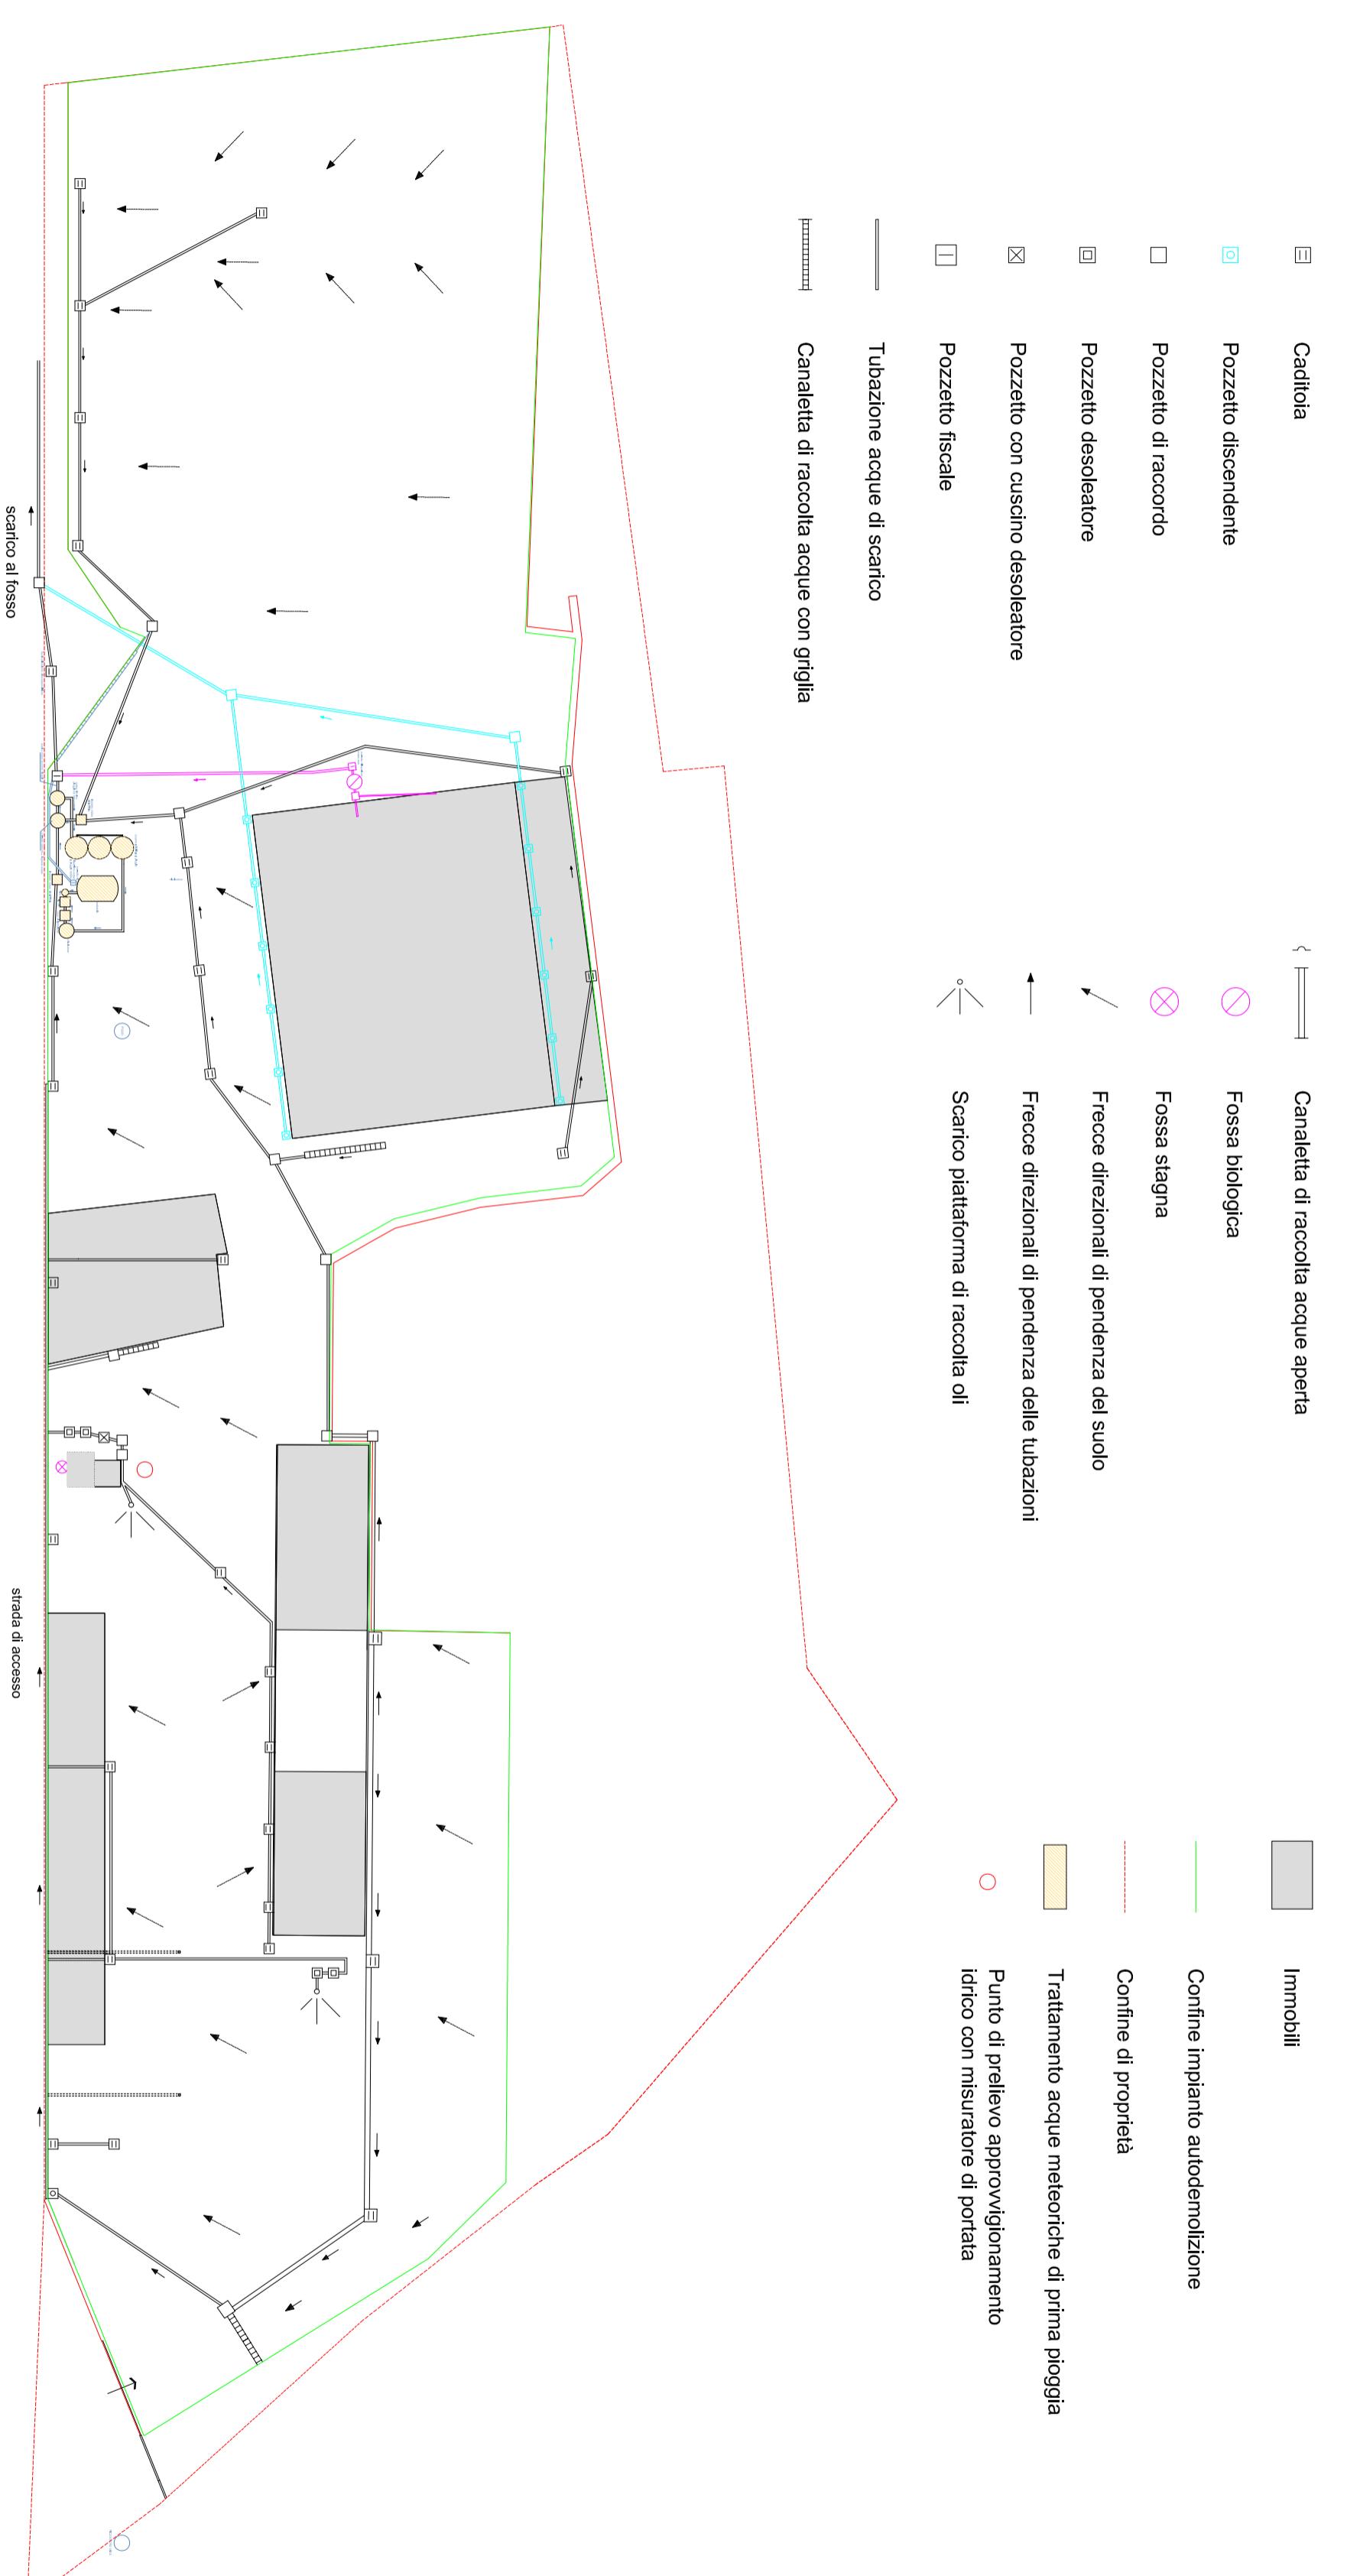

ACQUE METEORICHE CAPANNONE
ACQUE METEORICHE PIAZZALE
ACQUE NERE

