

Settore III


VIABILITA' Gestione e Sviluppo



Provincia di Ancona

PROGETTO ESECUTIVO	Oggetto: Lavori di riabilitazione della sovrastruttura stradale lungo la S.P. n. 14 "Senigallia-Albacina" tra il km 24+740 circa ed il km 24+920 circa nel centro abitato di Castelleone di Suasa - Comune di Castelleone di Suasa – R.O. Senigallia - CUP: H37H25002000003	
	Importo totale € 90.000,00	
	Cod. Int. (98.05)	
	PLANIMETRIA DEGLI INTERVENTI	
Data Red.:DIC. 25		C
1° Agg.		
2° Agg.		

IL PROGETTISTA Geom. Stefano Belardinelli	IL RESPONSABILE UNICO DEL PROGETTO Dott. Ing. Monica Ulissi
--	--

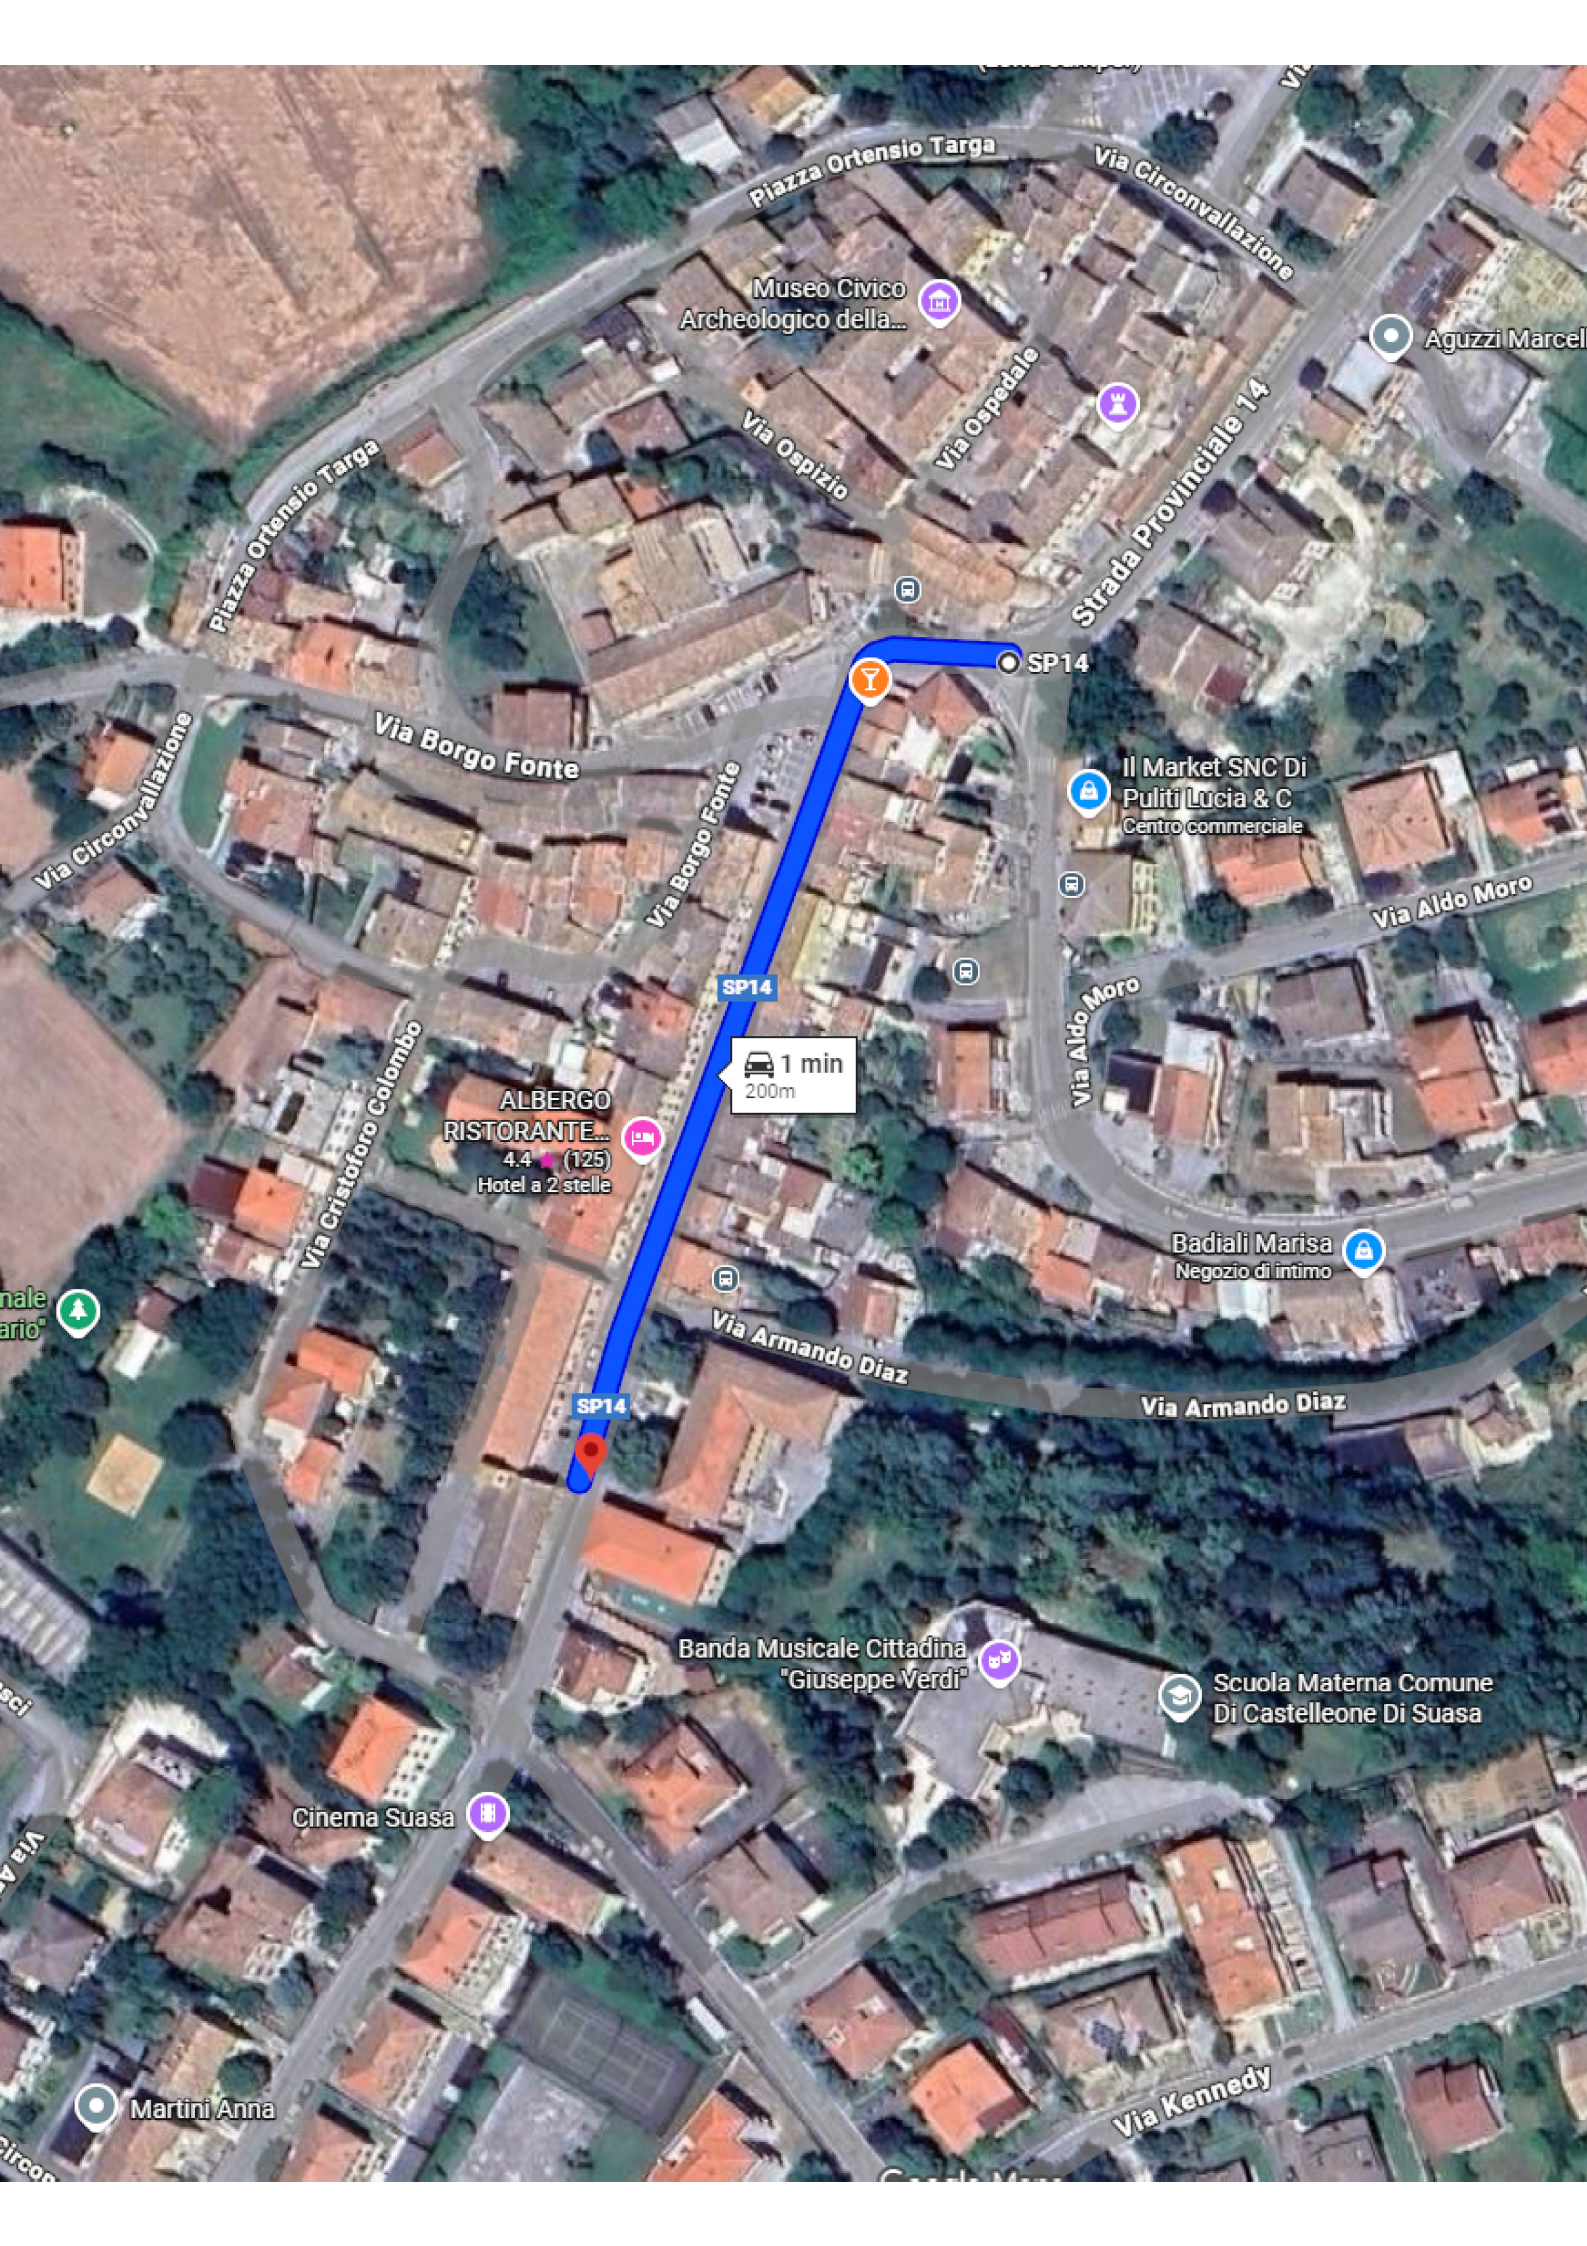

Museo Civico
Archeologico della...

Aguzzi Marcel

SP14

Il Market SNC Di
Puliti Lucia & C
Centro commerciale

Via Aldo Moro

SP14

1 min
200m

ALBERGO
RISTORANTE...
4.4 (125)
Hotel a 2 stelle

Badiali Marisa
Negozio di intimo

Via Armando Diaz

Via Armando Diaz

SP14

Banda Musicale Cittadina
"Giuseppe Verdi"

Scuola Materna Comune
Di Castelleone Di Suasa

Cinema Suasa

Martini Anna

Via Kennedy