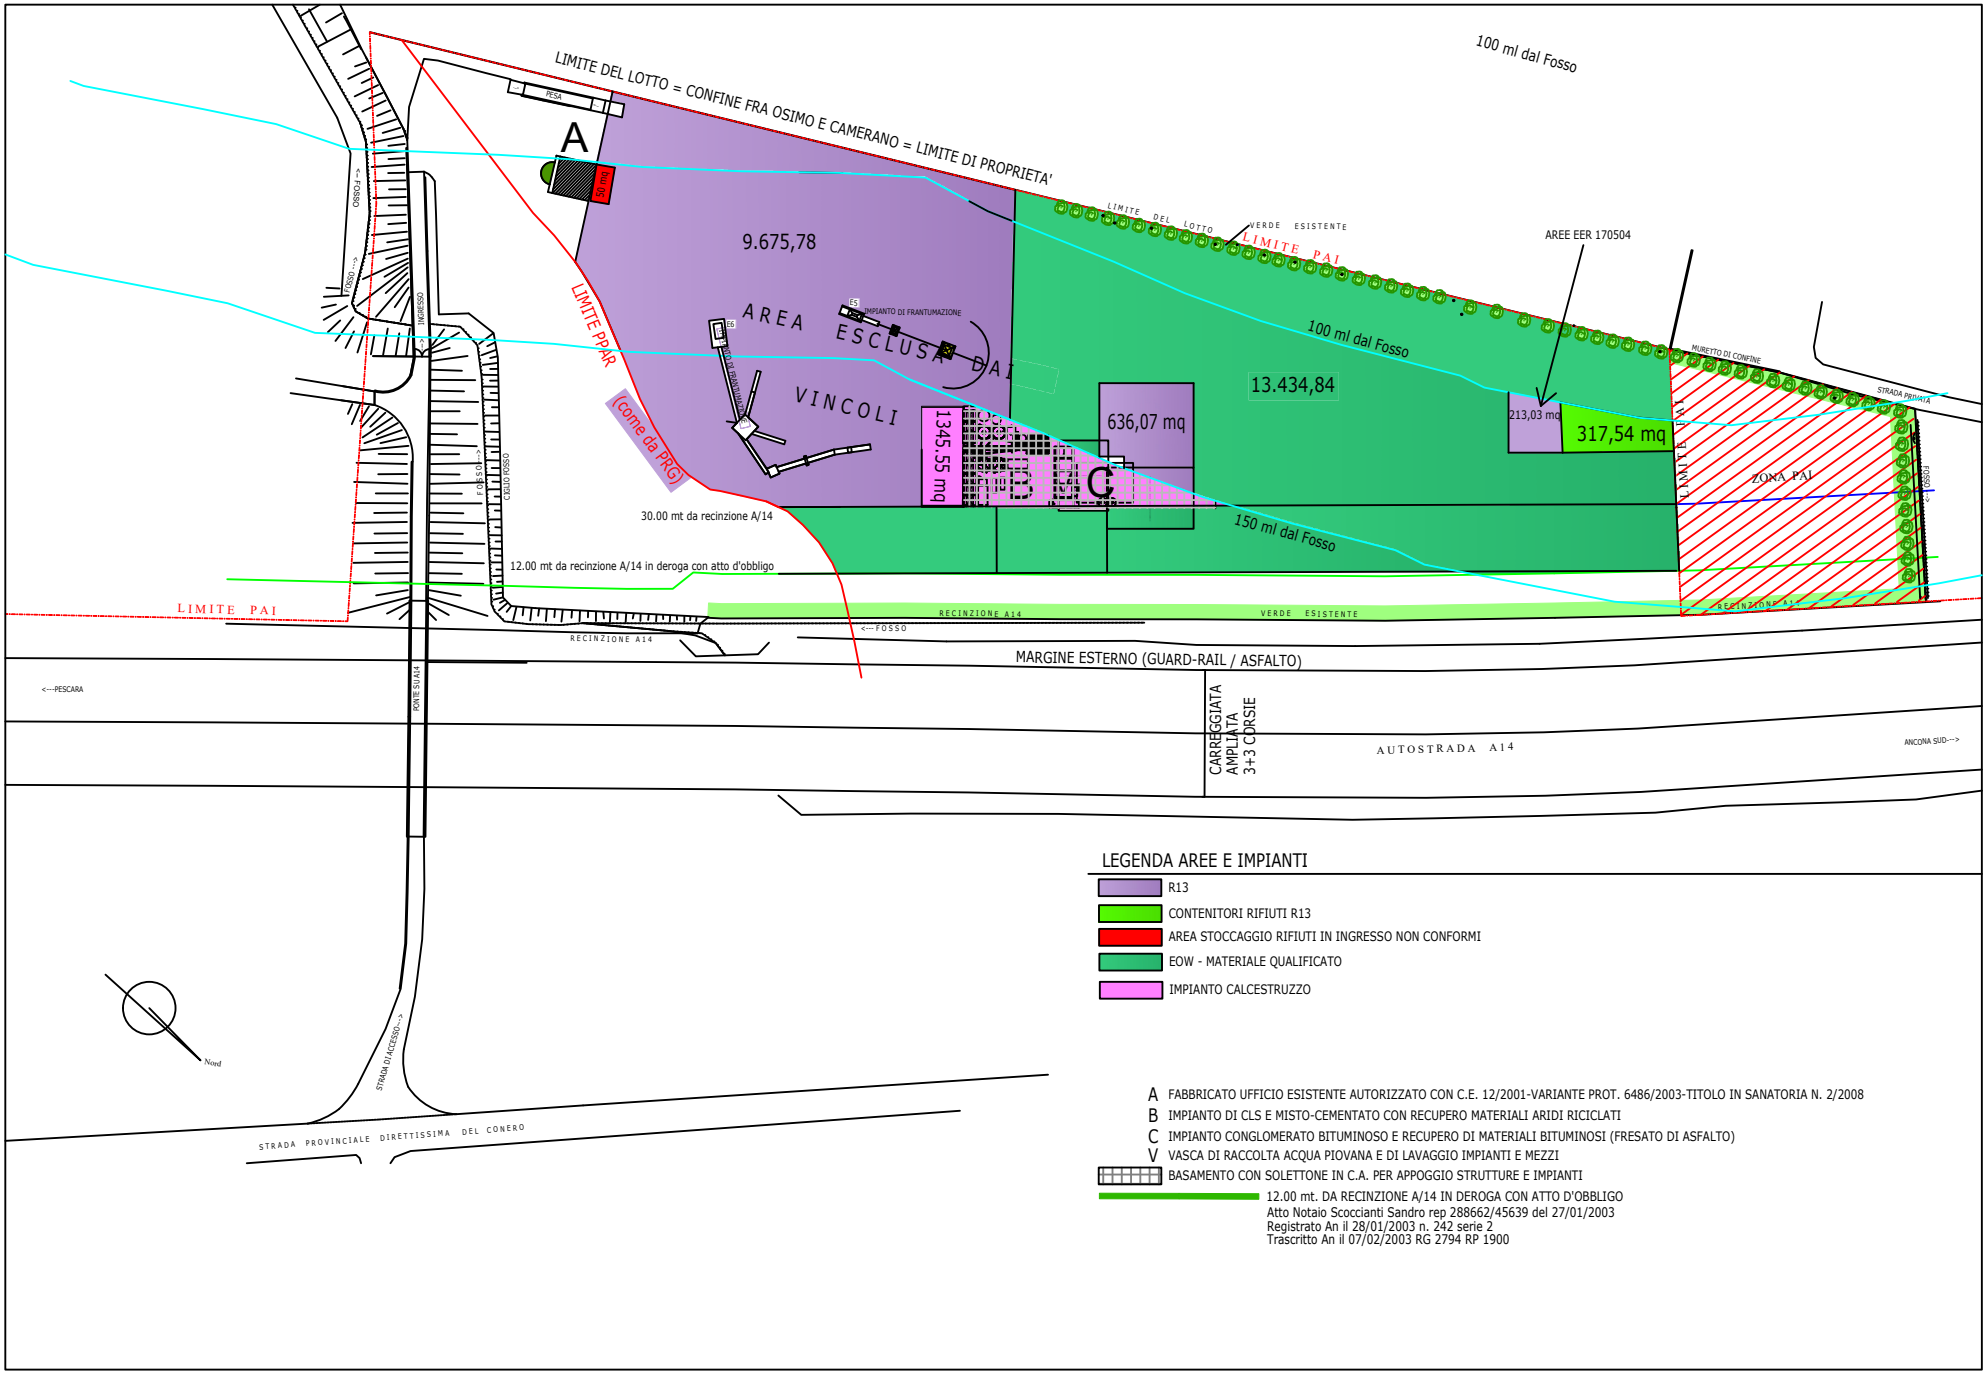
LIMITE DEL LOTTO = CONFINE FRA OSIMO E CAMERANO = LIMITE DI PROPRIETA'
100 ml dal Fosso
A
50 mq
9.675,78
AREA ESCLUSA DAI VINCOLI
LIMITE PPAR
(come da PRG)
IMPIANTO DI FRANTUMAZIONE
1345,55 mq
B
C
636,07 mq
13.434,84
100 ml dal Fosso
150 ml dal Fosso
LIMITE DEL LOTTO
VERDE ESISTENTE
LIMITE PAI
AREE EER 170504
213,03 mq
317,54 mq
MURETTO DI CONFINE
STRADA PRIVATA
ZONA PAI
FOSSO
30.00 mt da recinzione A/14
12.00 mt da recinzione A/14 in deroga con atto d'obbligo
LIMITE PAI
RECINZIONE A14
VERDE ESISTENTE
<---FOSSO
MARGINE ESTERNO (GUARD-RAIL / ASFALTO)
<---PESCARA
PONTE SU A14
CARREGGIATA AMPLIATA 3+3 CORSIE
AUTOSTRADA A14
ANCONA SUD--->
Nord
STRADA DI ACCESSO--->
STRADA PROVINCIALE DIRETTISSIMA DEL CONERO
LEGENDA AREE E IMPIANTI
R13
CONTENITORI RIFIUTI R13
AREA STOCCAGGIO RIFIUTI IN INGRESSO NON CONFORMI
EOW - MATERIALE QUALIFICATO
IMPIANTO CALCESTRUZZO
A FABBRICATO UFFICIO ESISTENTE AUTORIZZATO CON C.E. 12/2001-VARIANTE PROT. 6486/2003-TITOLO IN SANATORIA N. 2/2008
B IMPIANTO DI CLS E MISTO-CEMENTATO CON RECUPERO MATERIALI ARIDI RICICLATI
C IMPIANTO CONGLOMERATO BITUMINOSO E RECUPERO DI MATERIALI BITUMINOSI (FRESATO DI ASFALTO)
V VASCA DI RACCOLTA ACQUA PIOVANA E DI LAVAGGIO IMPIANTI E MEZZI
BASAMENTO CON SOLETTONE IN C.A. PER APPOGGIO STRUTTURE E IMPIANTI
12.00 mt. DA RECINZIONE A/14 IN DEROGA CON ATTO D'OBBLIGO
Atto Notaio Scoccianti Sandro rep 288662/45639 del 27/01/2003
Registrato An il 28/01/2003 n. 242 serie 2
Trascritto An il 07/02/2003 RG 2794 RP 1900