



PIANO TERRA PALAZZINA UFFICI

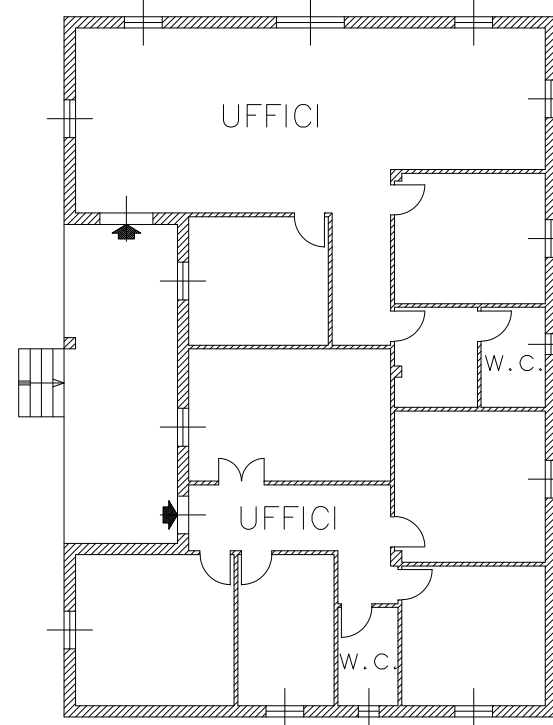


PIANO TERRA OPIFICIO

AREA 1/C

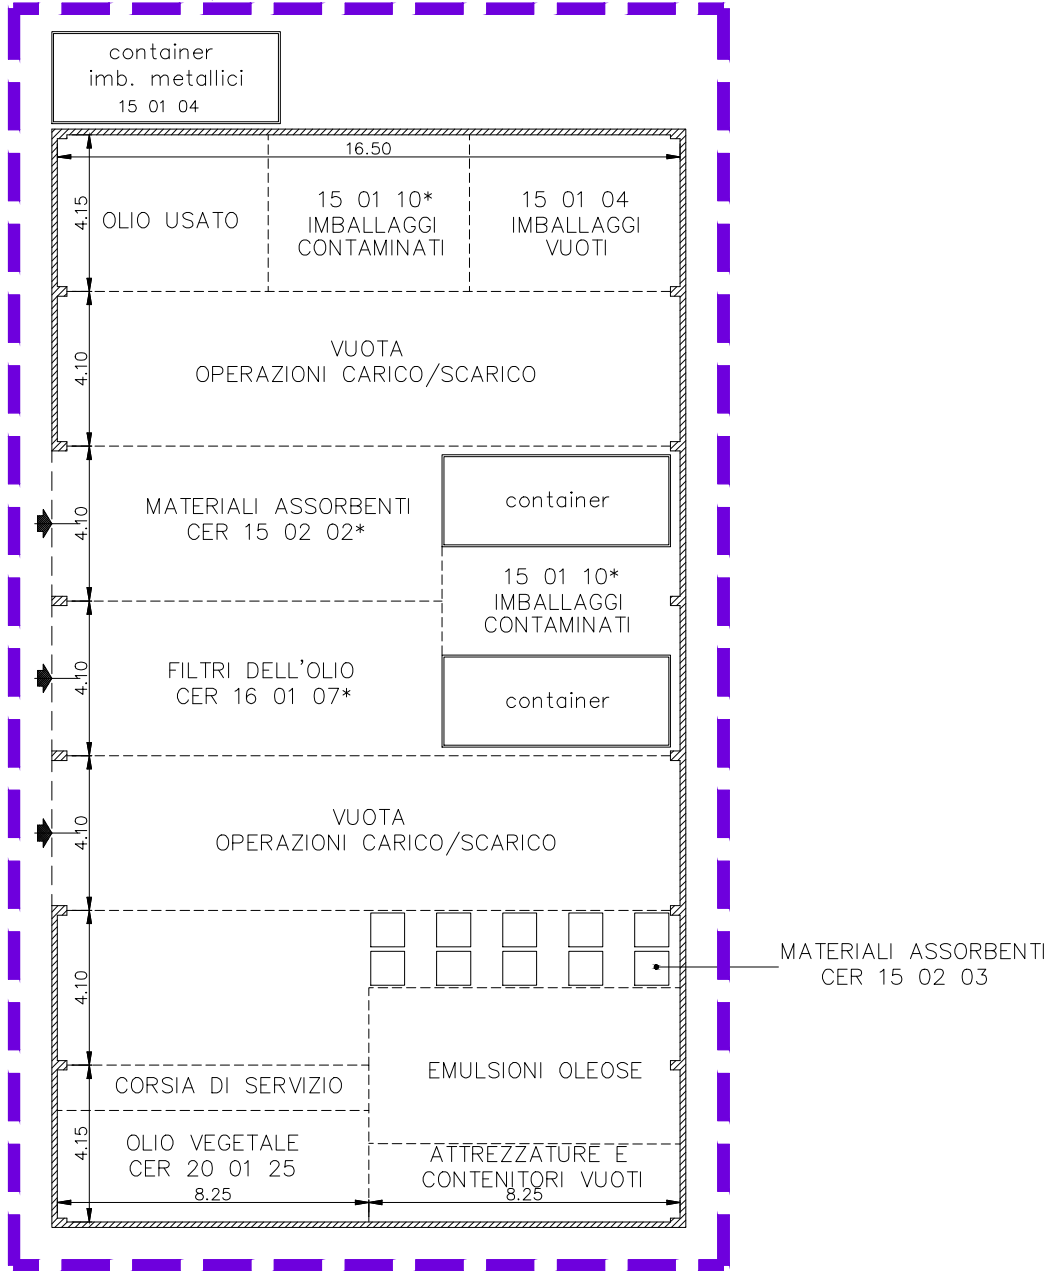


LEGENDA			
ESISTENTI			
①	SERBATOIO DA MC	750	- OLIO USATO/EMULSIONI
②	SERBATOIO DA MC	750	- OLIO USATO/EMULSIONI
③	SERBATOIO DA MC	750	- OLIO USATO/EMULSIONI
④	SERBATOIO DA MC	60	- GASOLIO RISCALDAMENTO
⑤	SERBATOIO DA MC	60	- GASOLIO AUTOTRAZIONE
⑥	SERBATOIO DA MC	50	- OLIO USATO/EMULSIONI
⑩	DEPOSITO PER MC	30	- OLI LUBRIFICANTI
TOTALE MC 2450			
⑪	SERBATOIO DA MC	50	- OLIO VEGETALE ESAUSTO
⑫	SERBATOIO DA MC	10	- OLIO USATO
⑬	SERBATOIO DA MC	20	- OLIO USATO
⑭	SERBATOIO DA MC	30	- OLIO USATO
⑮	SERBATOIO DA MC	34	- OLIO USATO
⑯	SERBATOIO PER MC	34	- OLIO USATO
⑰	SERBATOIO PER MC	34	- OLIO USATO
⑱	SERBATOIO PER MC	30	- OLIO USATO
⑲	SERBATOIO PER MC	15	- LIQUIDO ANTIGELO-CER 160114
TOTALE MC 257			


VIA DEL PIGNOCCO

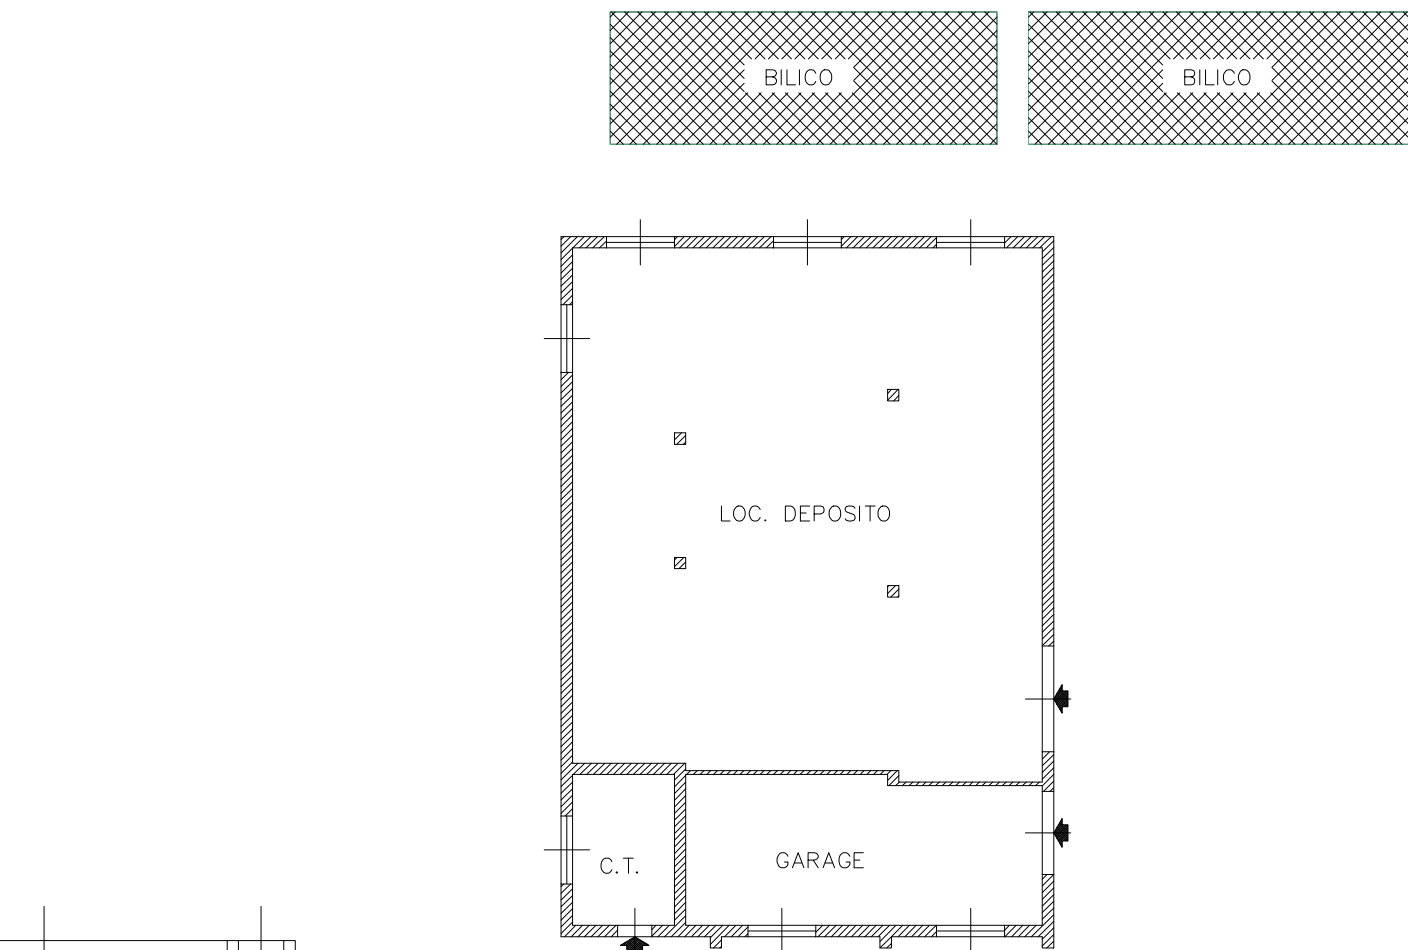


AREA 1/A

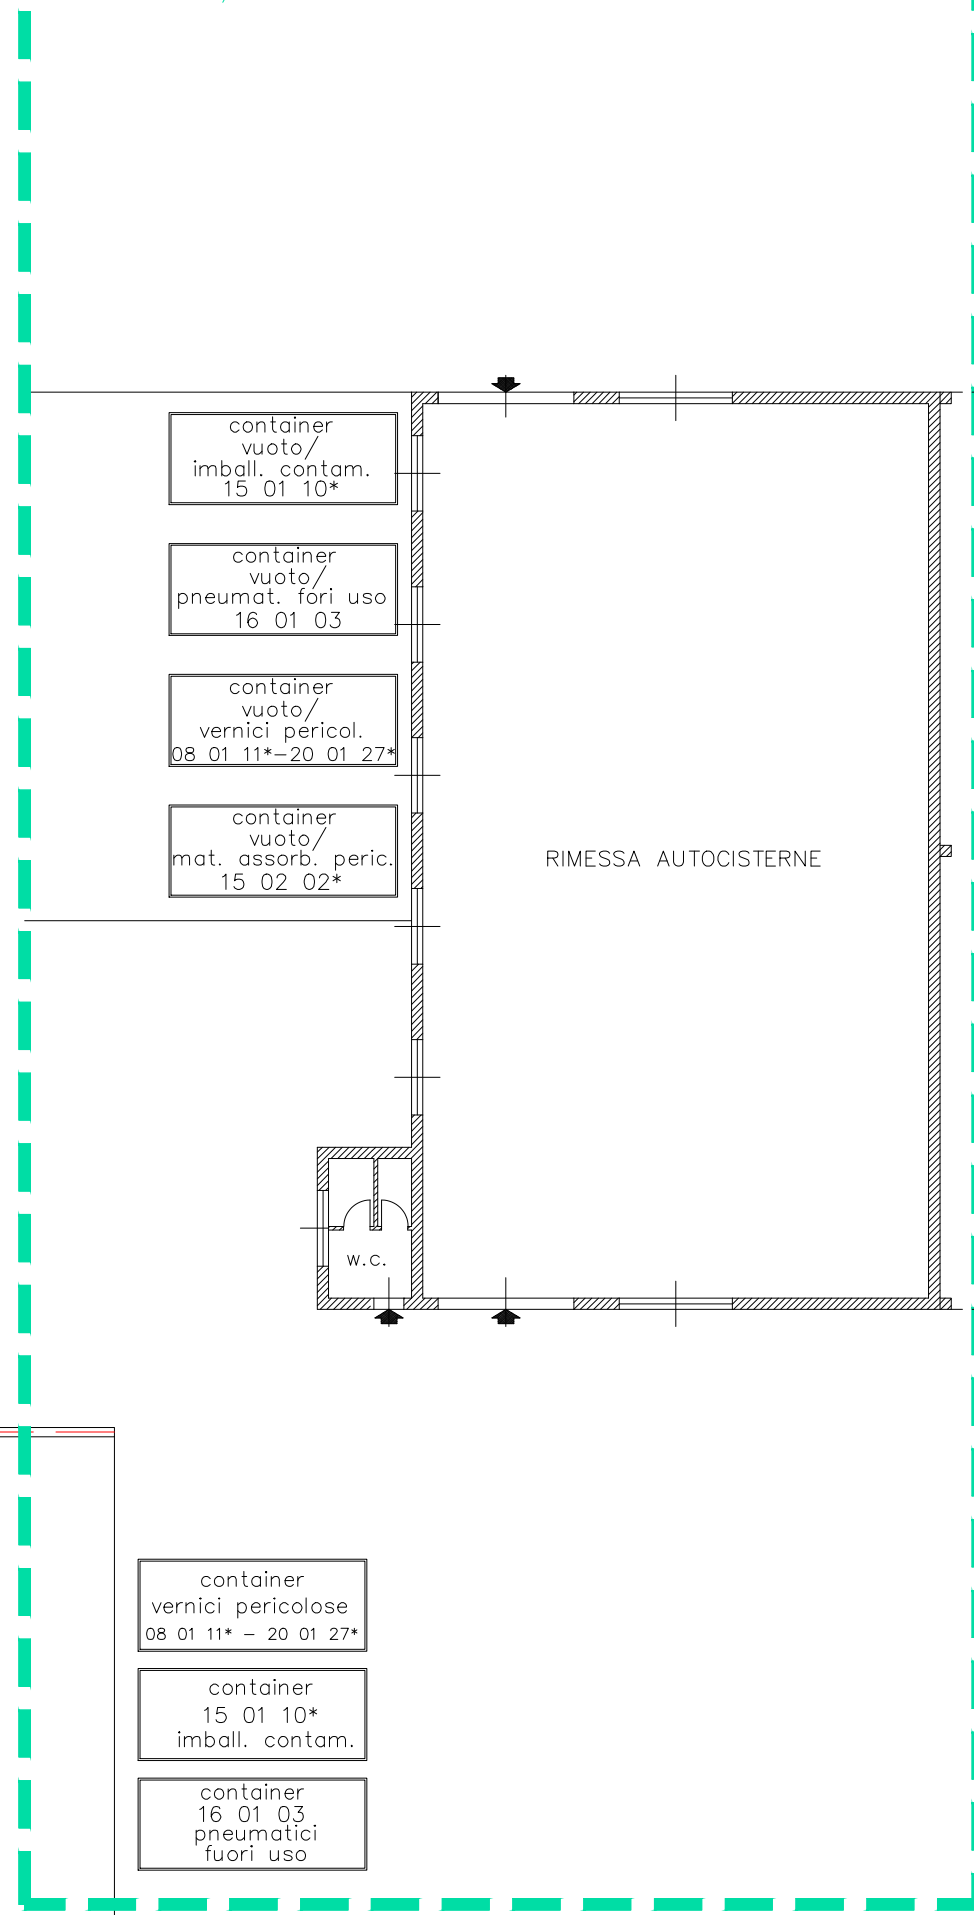


AREA 1/B

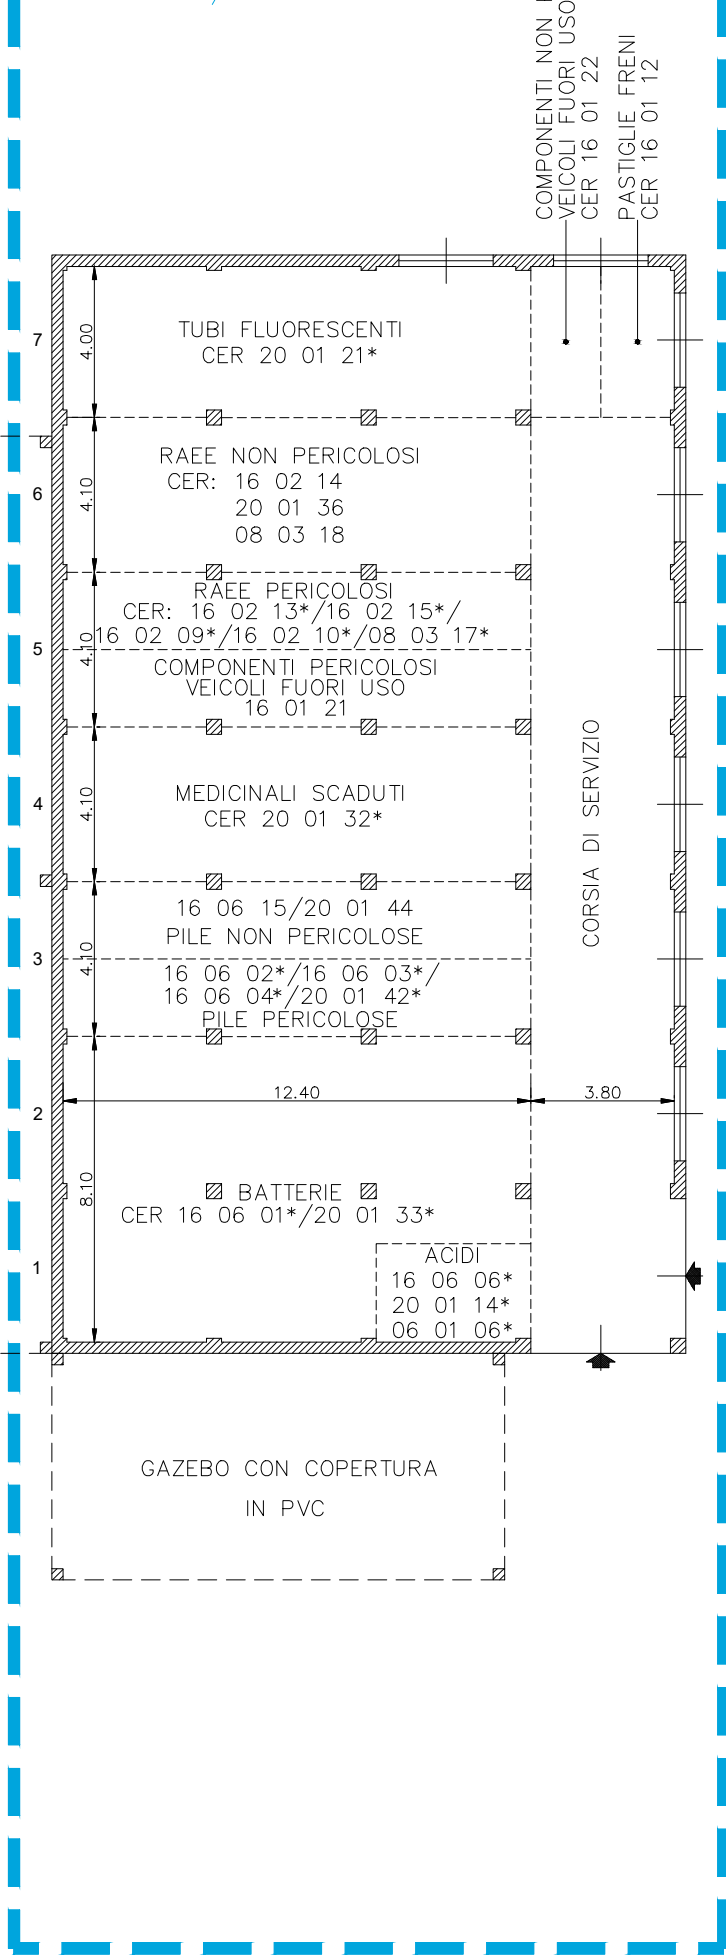

AREA 1/D

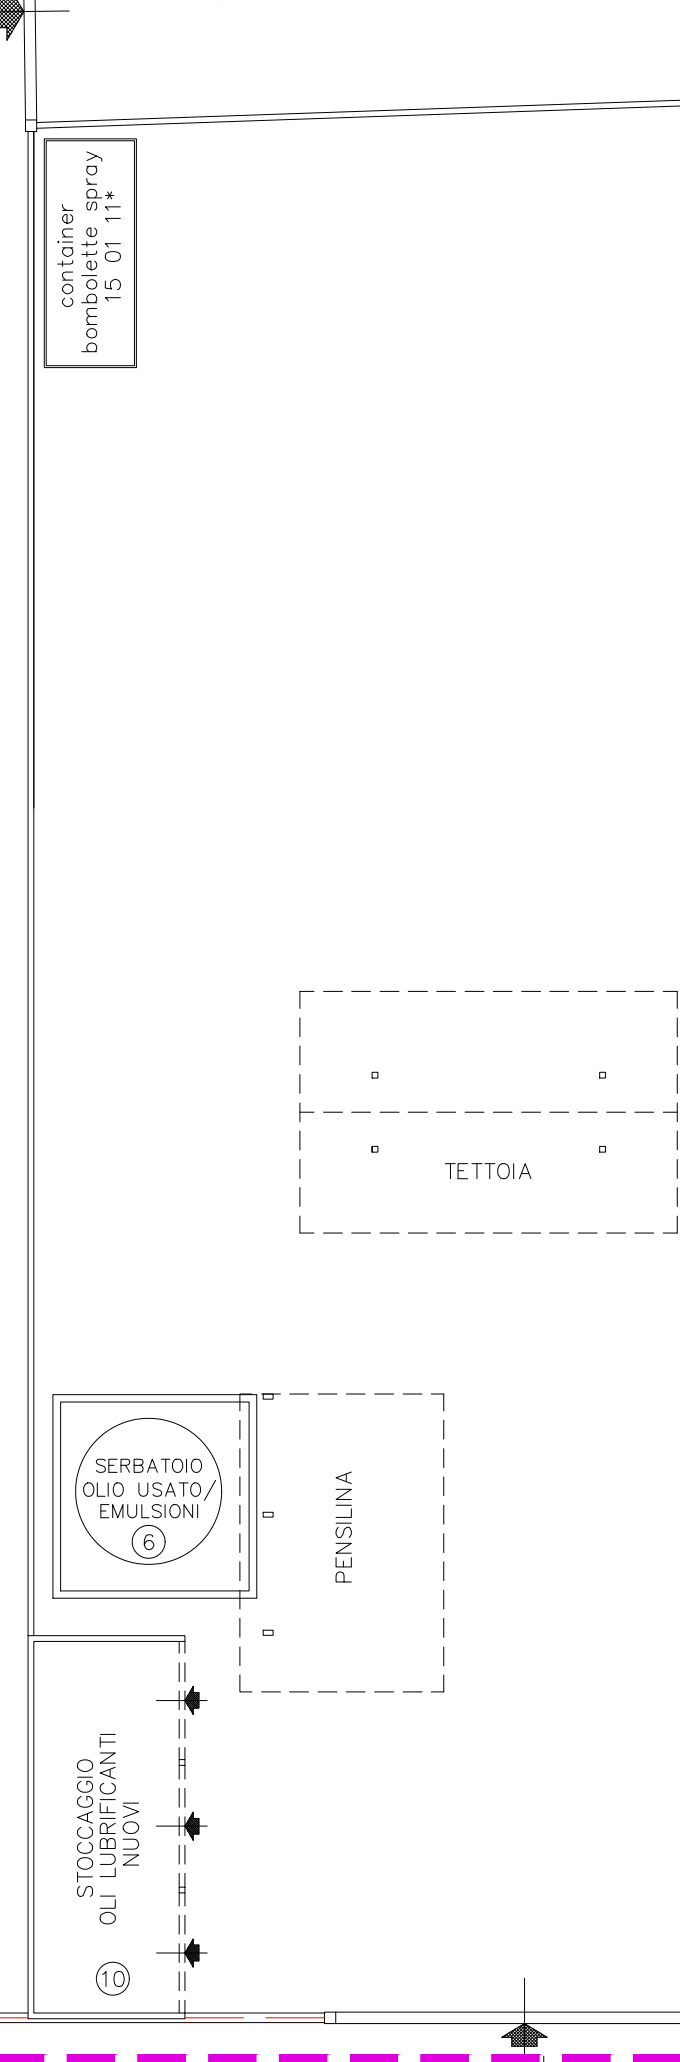

AREA 1/E

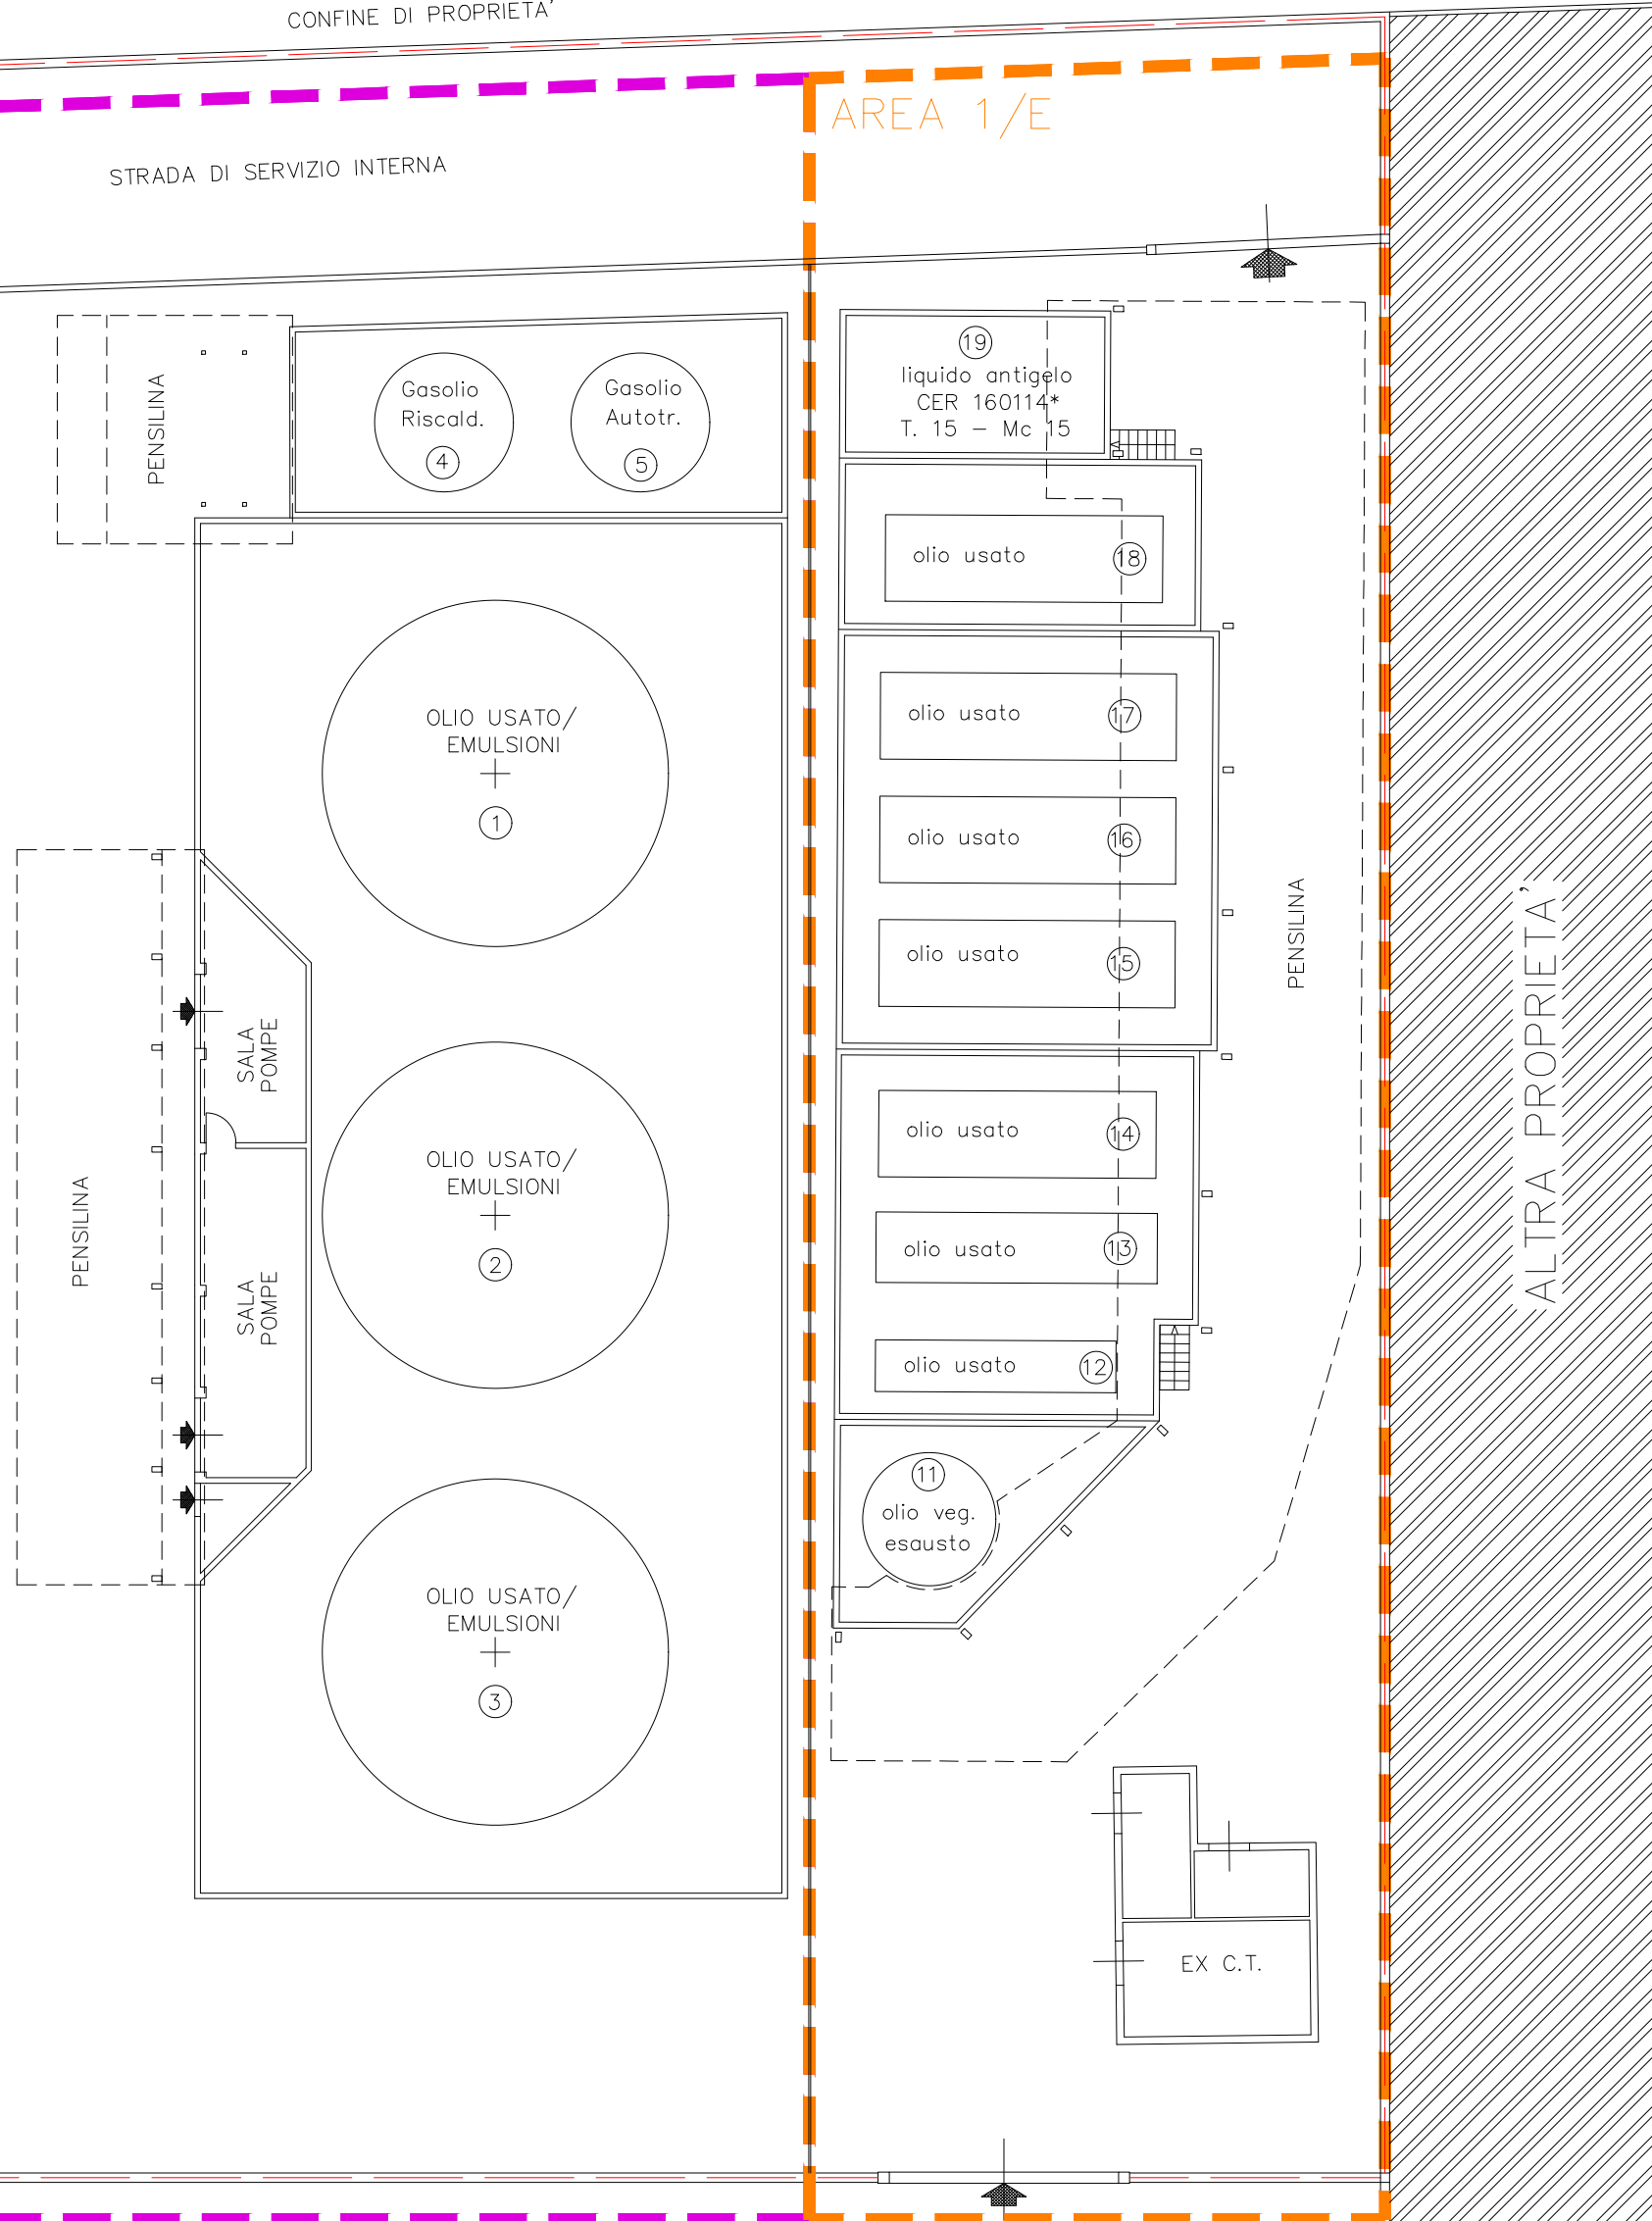

Committente:
Carbonafta & Carbometalli s.r.l.
Via del Pignocco, 51/53 - 60027 Osimo (AN)

Progetto:
Modifica non sostanziale - Adeguamento alla
Decisione delegata (UE) 2025/934 relativa ai nuovi
codici EER delle batterie e dei rifiuti di batterie

TITOLO:
Layout rifiuti

Tav. n°:
1

Scala:
1:200

Data:
09/2026

Revisioni:

Professionista:

Te.A. Consulting S.r.l.
Via Giovanni Battista Grassi, 15
20157 Milano
www.territorioambiente.com
info@territorioambiente.com

Rif. interno:

Y:\CARBONAF TA & CARBOMETALLI\471\G200734_Modifica EER batterie AA\03-Favole\20260930 Carbonafta M&S.dwg

PROPRIETA' RISERVATA - VIETATA OGNI RIPRODUZIONE NON AUTORIZZATA

[illegible]