




Provincia di Ancona

SETTORE III - Area Viabilità Gestione e Sviluppo

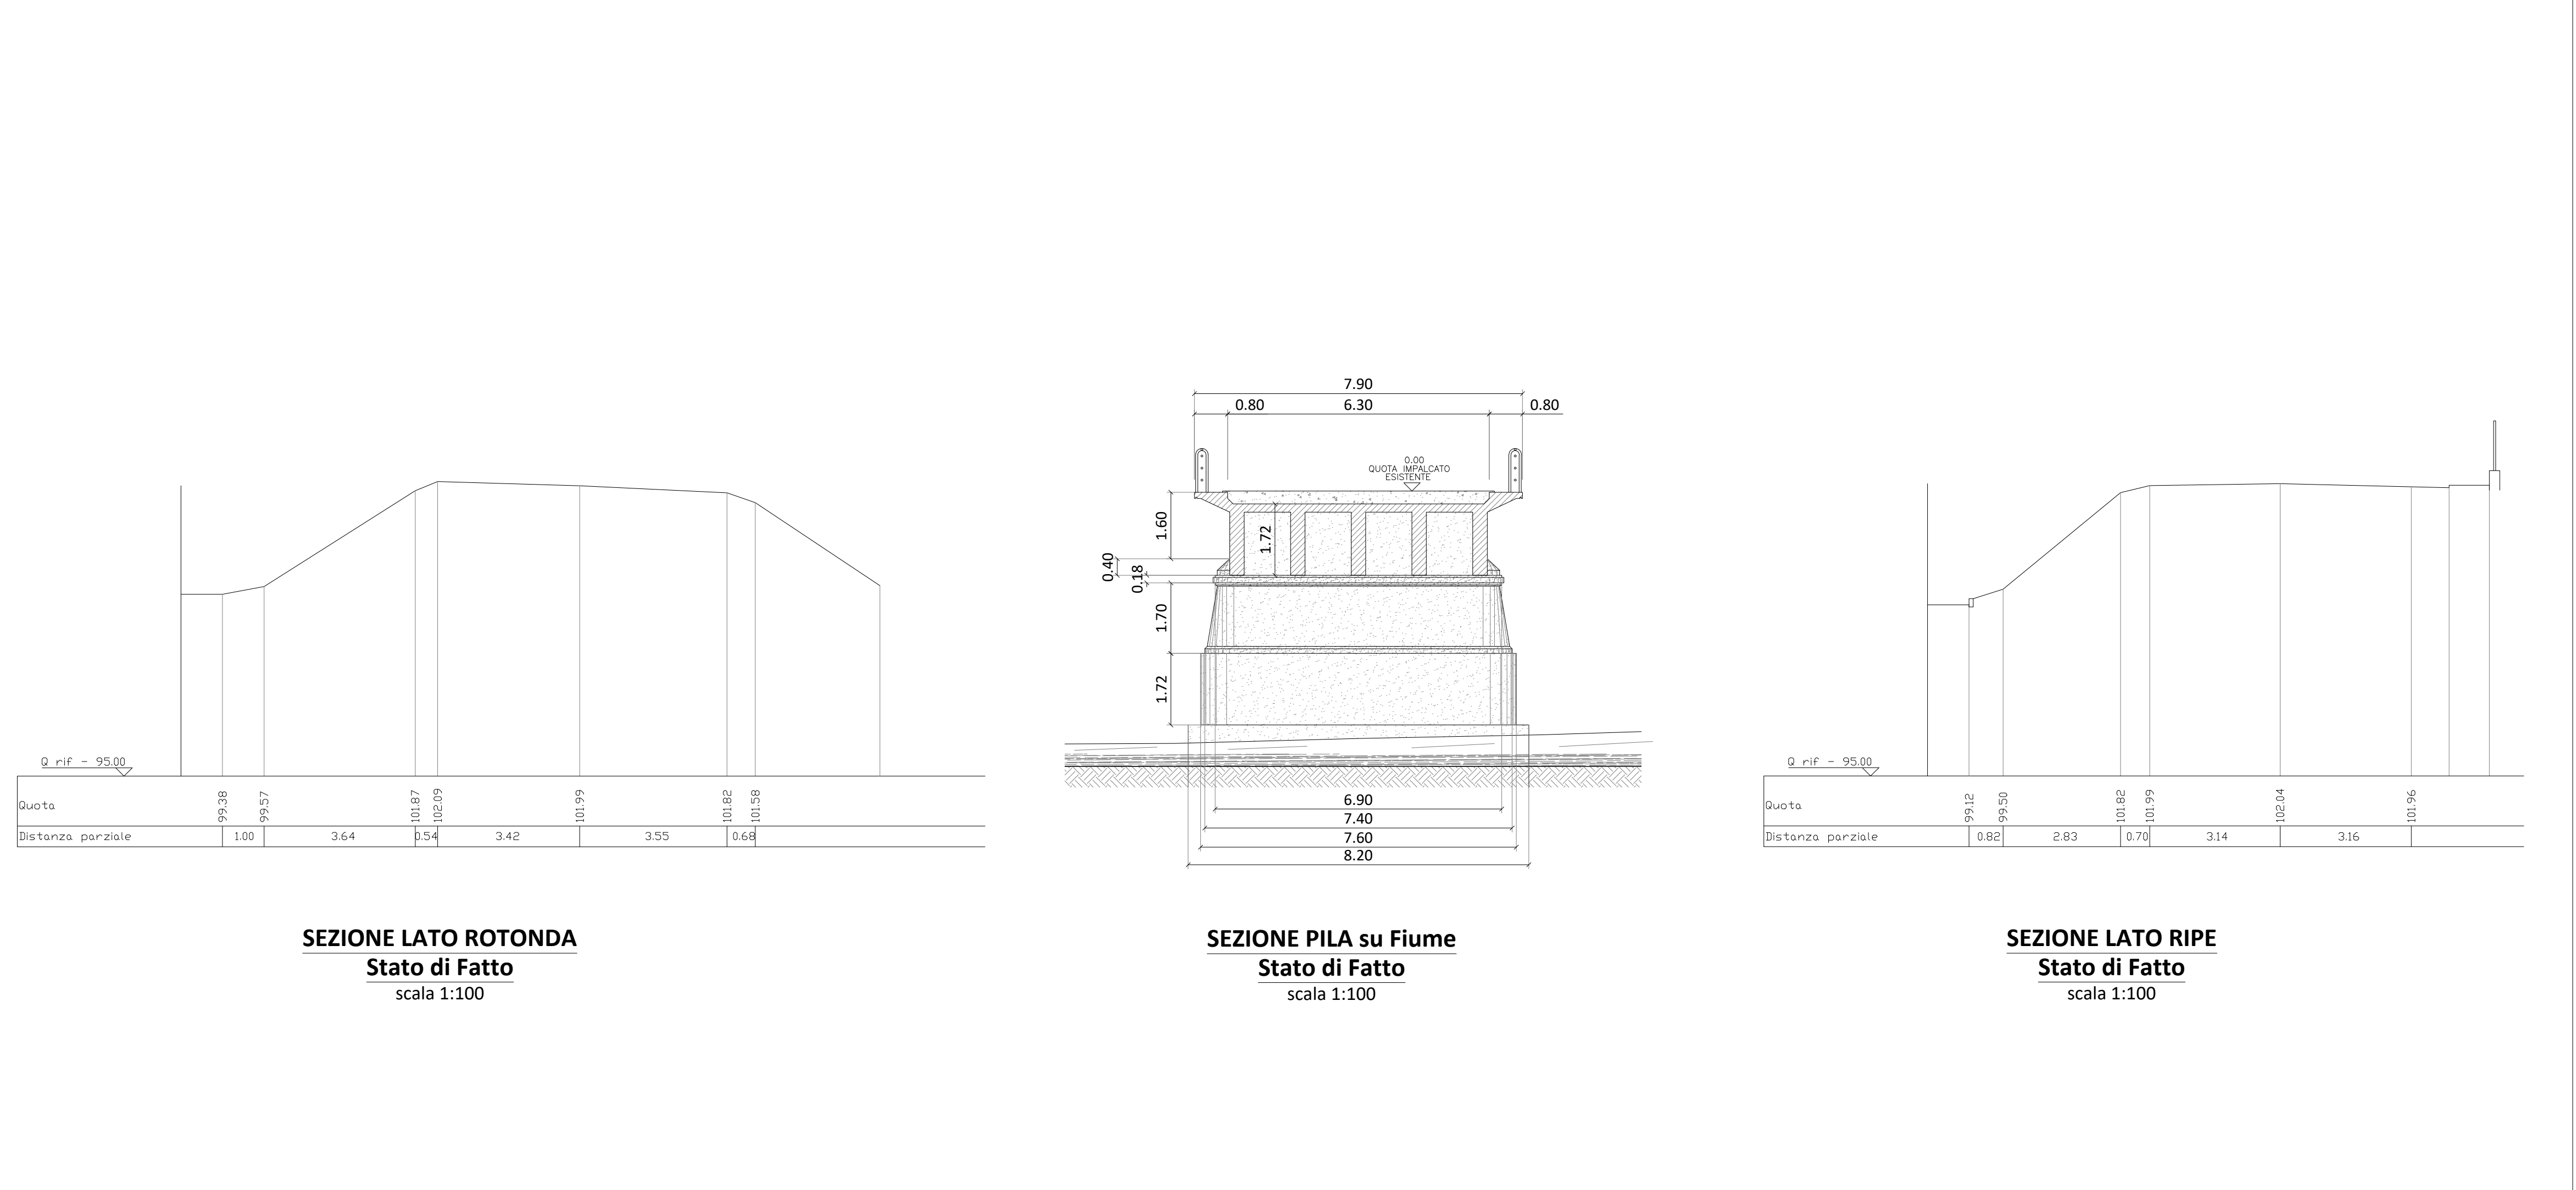

LAVORI DI ADEGUAMENTO DELL'OPERA D'ARTE
(PONTE N. 178) SULLA S.P. 18 "JESI-MONTERADO" AL
KM 24+225 SUL TORRENTE NEVOLA - COD. INT. 80.02

CUP: H61B19000370003 - CIG: 85379191A6

PROGETTO ESECUTIVO

Elaborato:

SEZIONI dello STATO di FATTO

Visti:



Impresa Appaltatrice: **CONSORZIO ACREIDE s.c.a.r.l.**
sede: Via Michelangelo Buonarroti n. 56, Zola Predosa (BO)
C.F./P.IVA : 03811731201

Responsabile dell'Area e R.U.P. :

Ing. Giacomo Dolciotti

Direttore dei Lavori :

Ing. Stefano Vignati

Raggruppamento Temporaneo di Professionisti:

Arch. Alfonso Sorrento (Capogruppo-Mandatario)
Ing. Marco Santangelo (Mandante)
Ing. Luigi Fazio (Mandante)
Ing. Giuseppe Montecristo (Mandante)
Ing. Antonino Carmelo Milazzo (Mandante)

Consulenza Strutturale

Ing. Nicola Del Ciotto (società Valeo s.r.l.)

Staff di Progettazione :

Ing. Giuseppe Riggio
Geom. Enrico Leonardi

argomento tavola:

ELABORATI ARCHITETTONICI

data:

Gennaio 2024

revisione:

scala:

1:100

elaborato:

3

allegato / tavola :

3 - ARC