



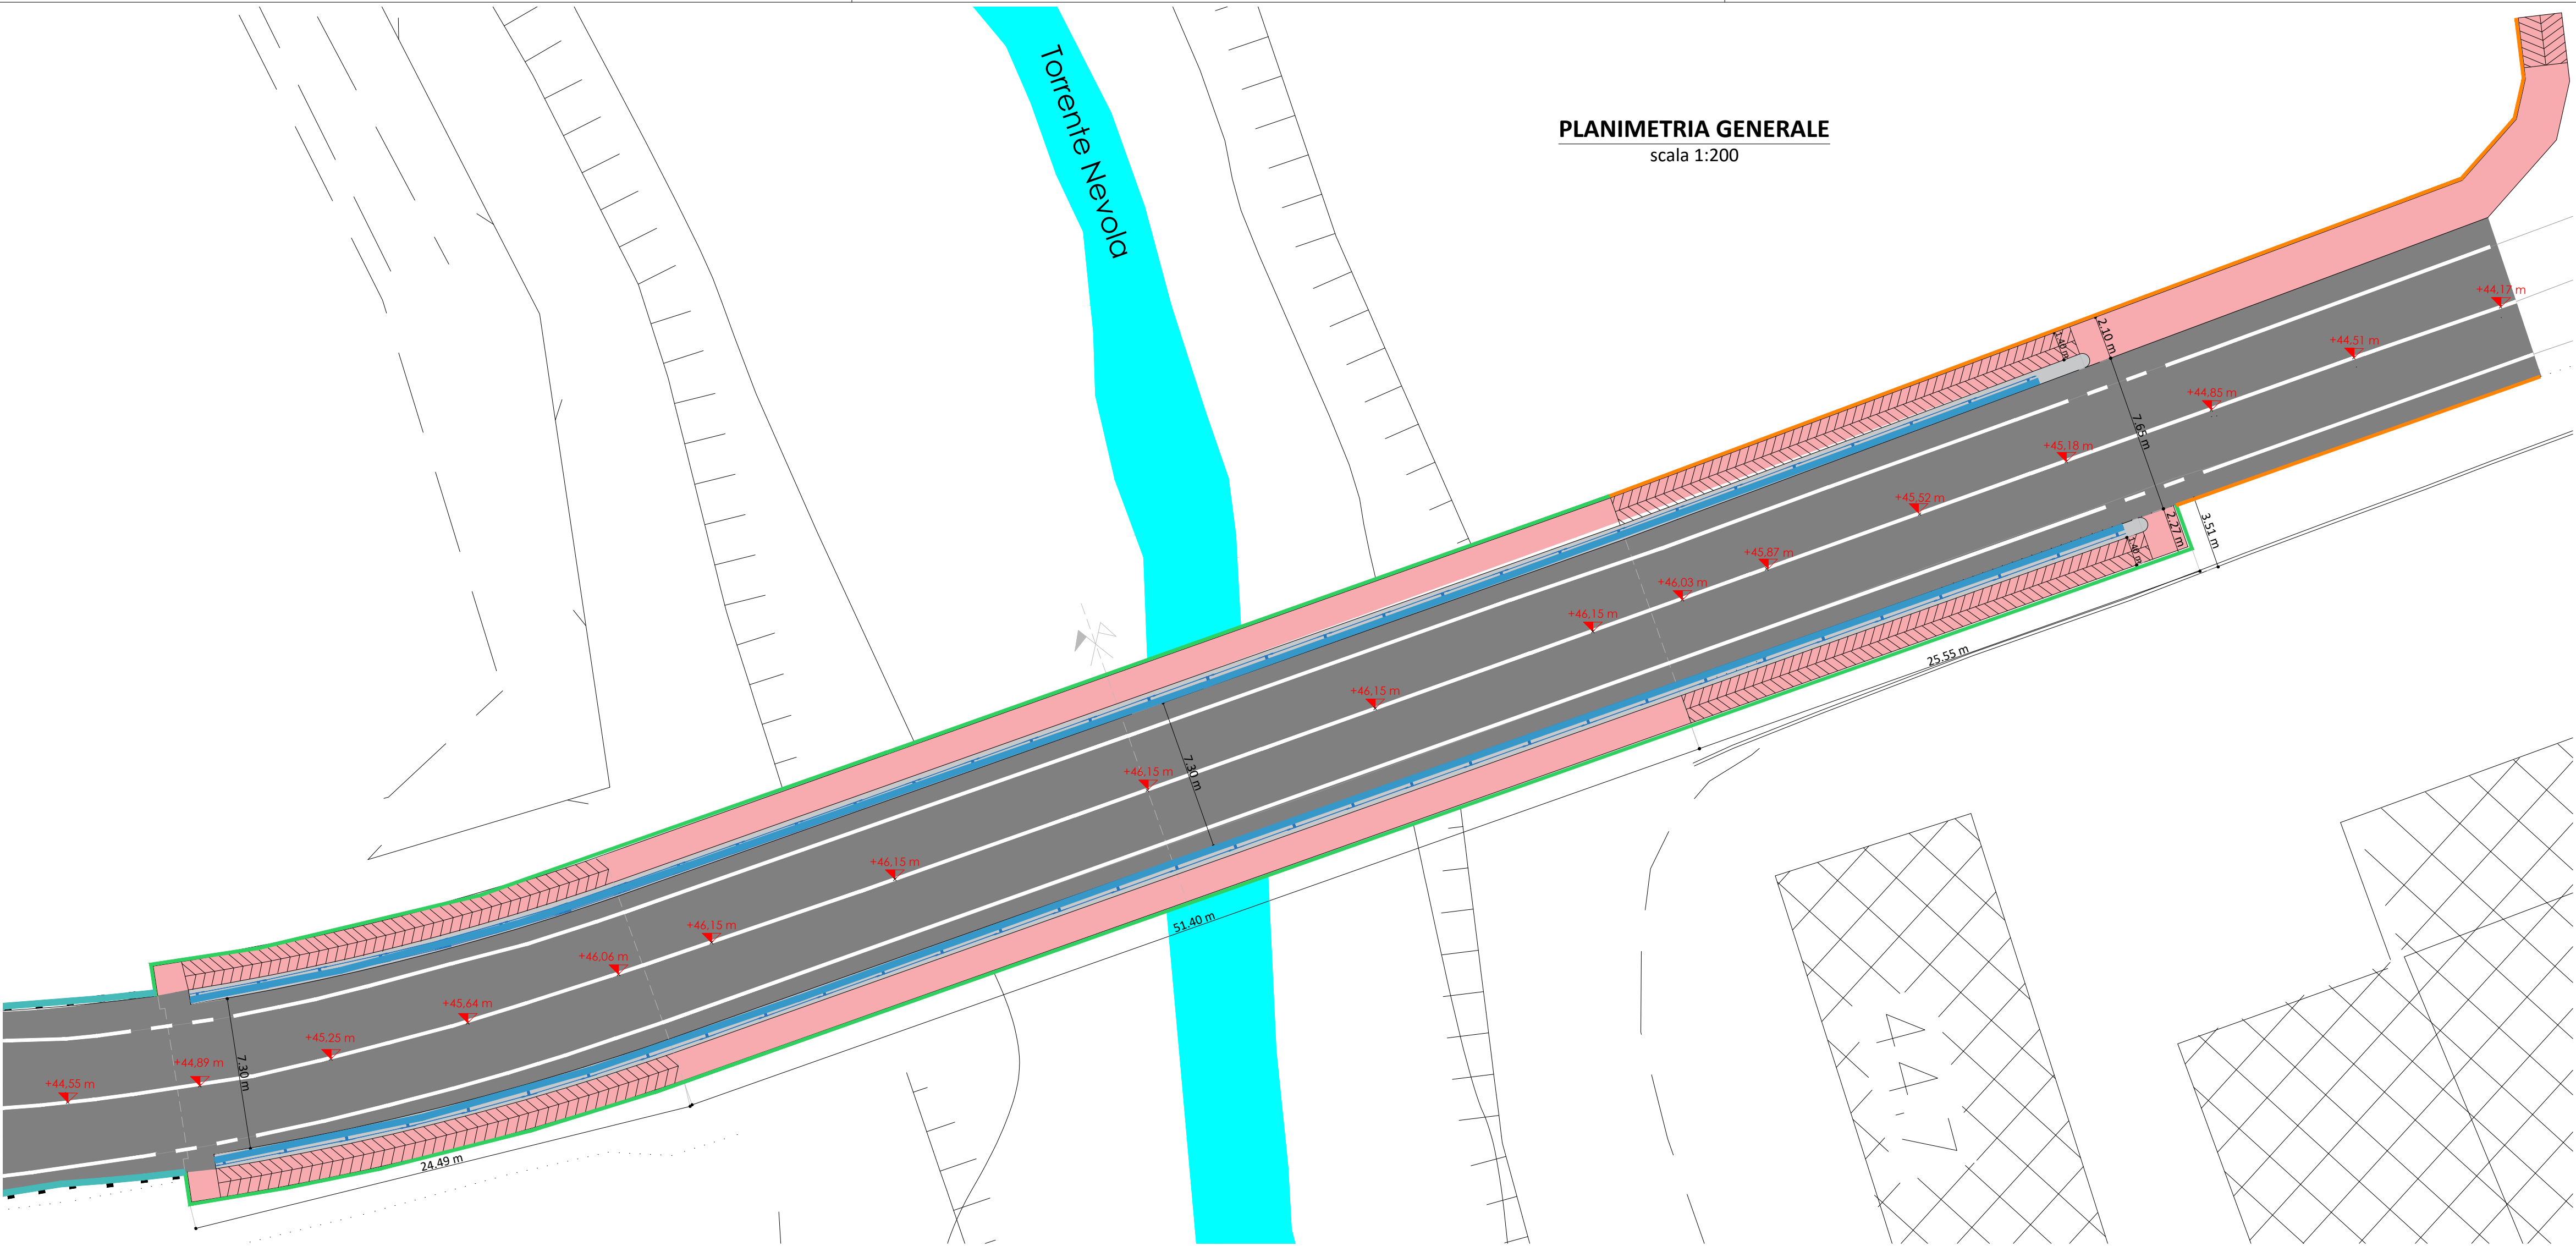

- LEGENDA:
- BARRIERA H2 BORDO PONTE
 - BARRIERA H2 BORDO LATERALE esistente
 - PARAPETTO METALLICO PERCORSO CICLOPEDONALE SU PONTE
 - RECINZIONE IN RETE METALLICA

CLASSE H2 BORDO PONTE - BARRIERA 3 ONDE PER MANUFATTO W4


Class H2 Bridge side - 3-wave guardrail for bridge W4
3 Wellen-Gründung auf Bauwerk, aufstehende H2-Wellengrenzsch W4
Class H2 Bord pont - Classe 3 onde simple pour pont W4
Class H2 Bordo de ponte - Barreira de 3 ondas simple para base ponte W4

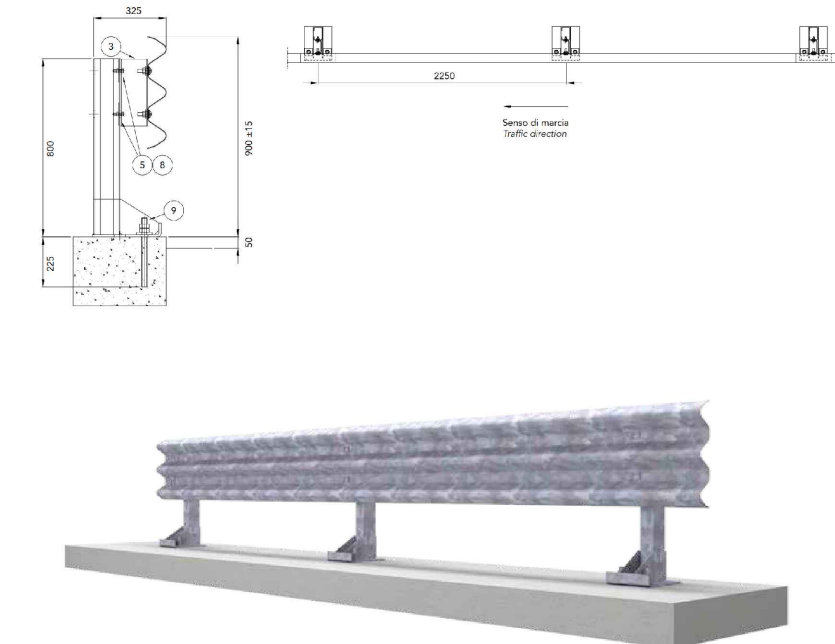



Manregaglia Buildtech

H2-W4
3-waves 2020

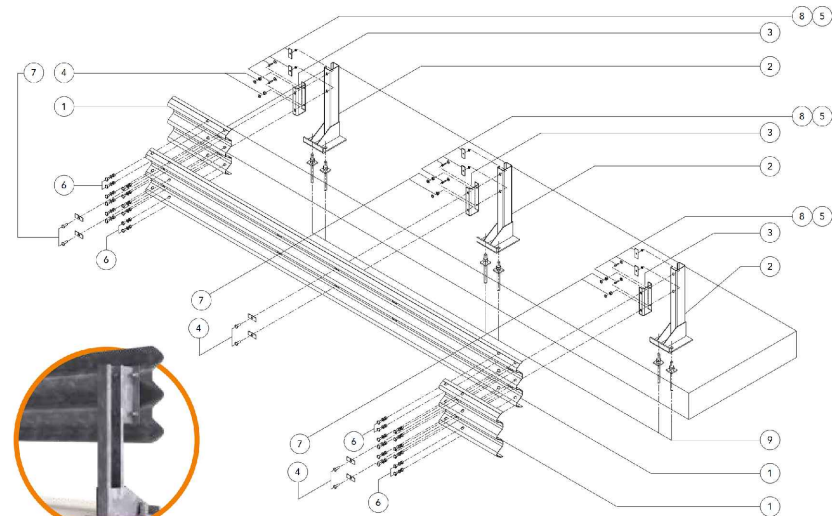

Componenti Componenti, Bauteile, Componenten, Elementen									
SEZIONE A-A
scala 1:20

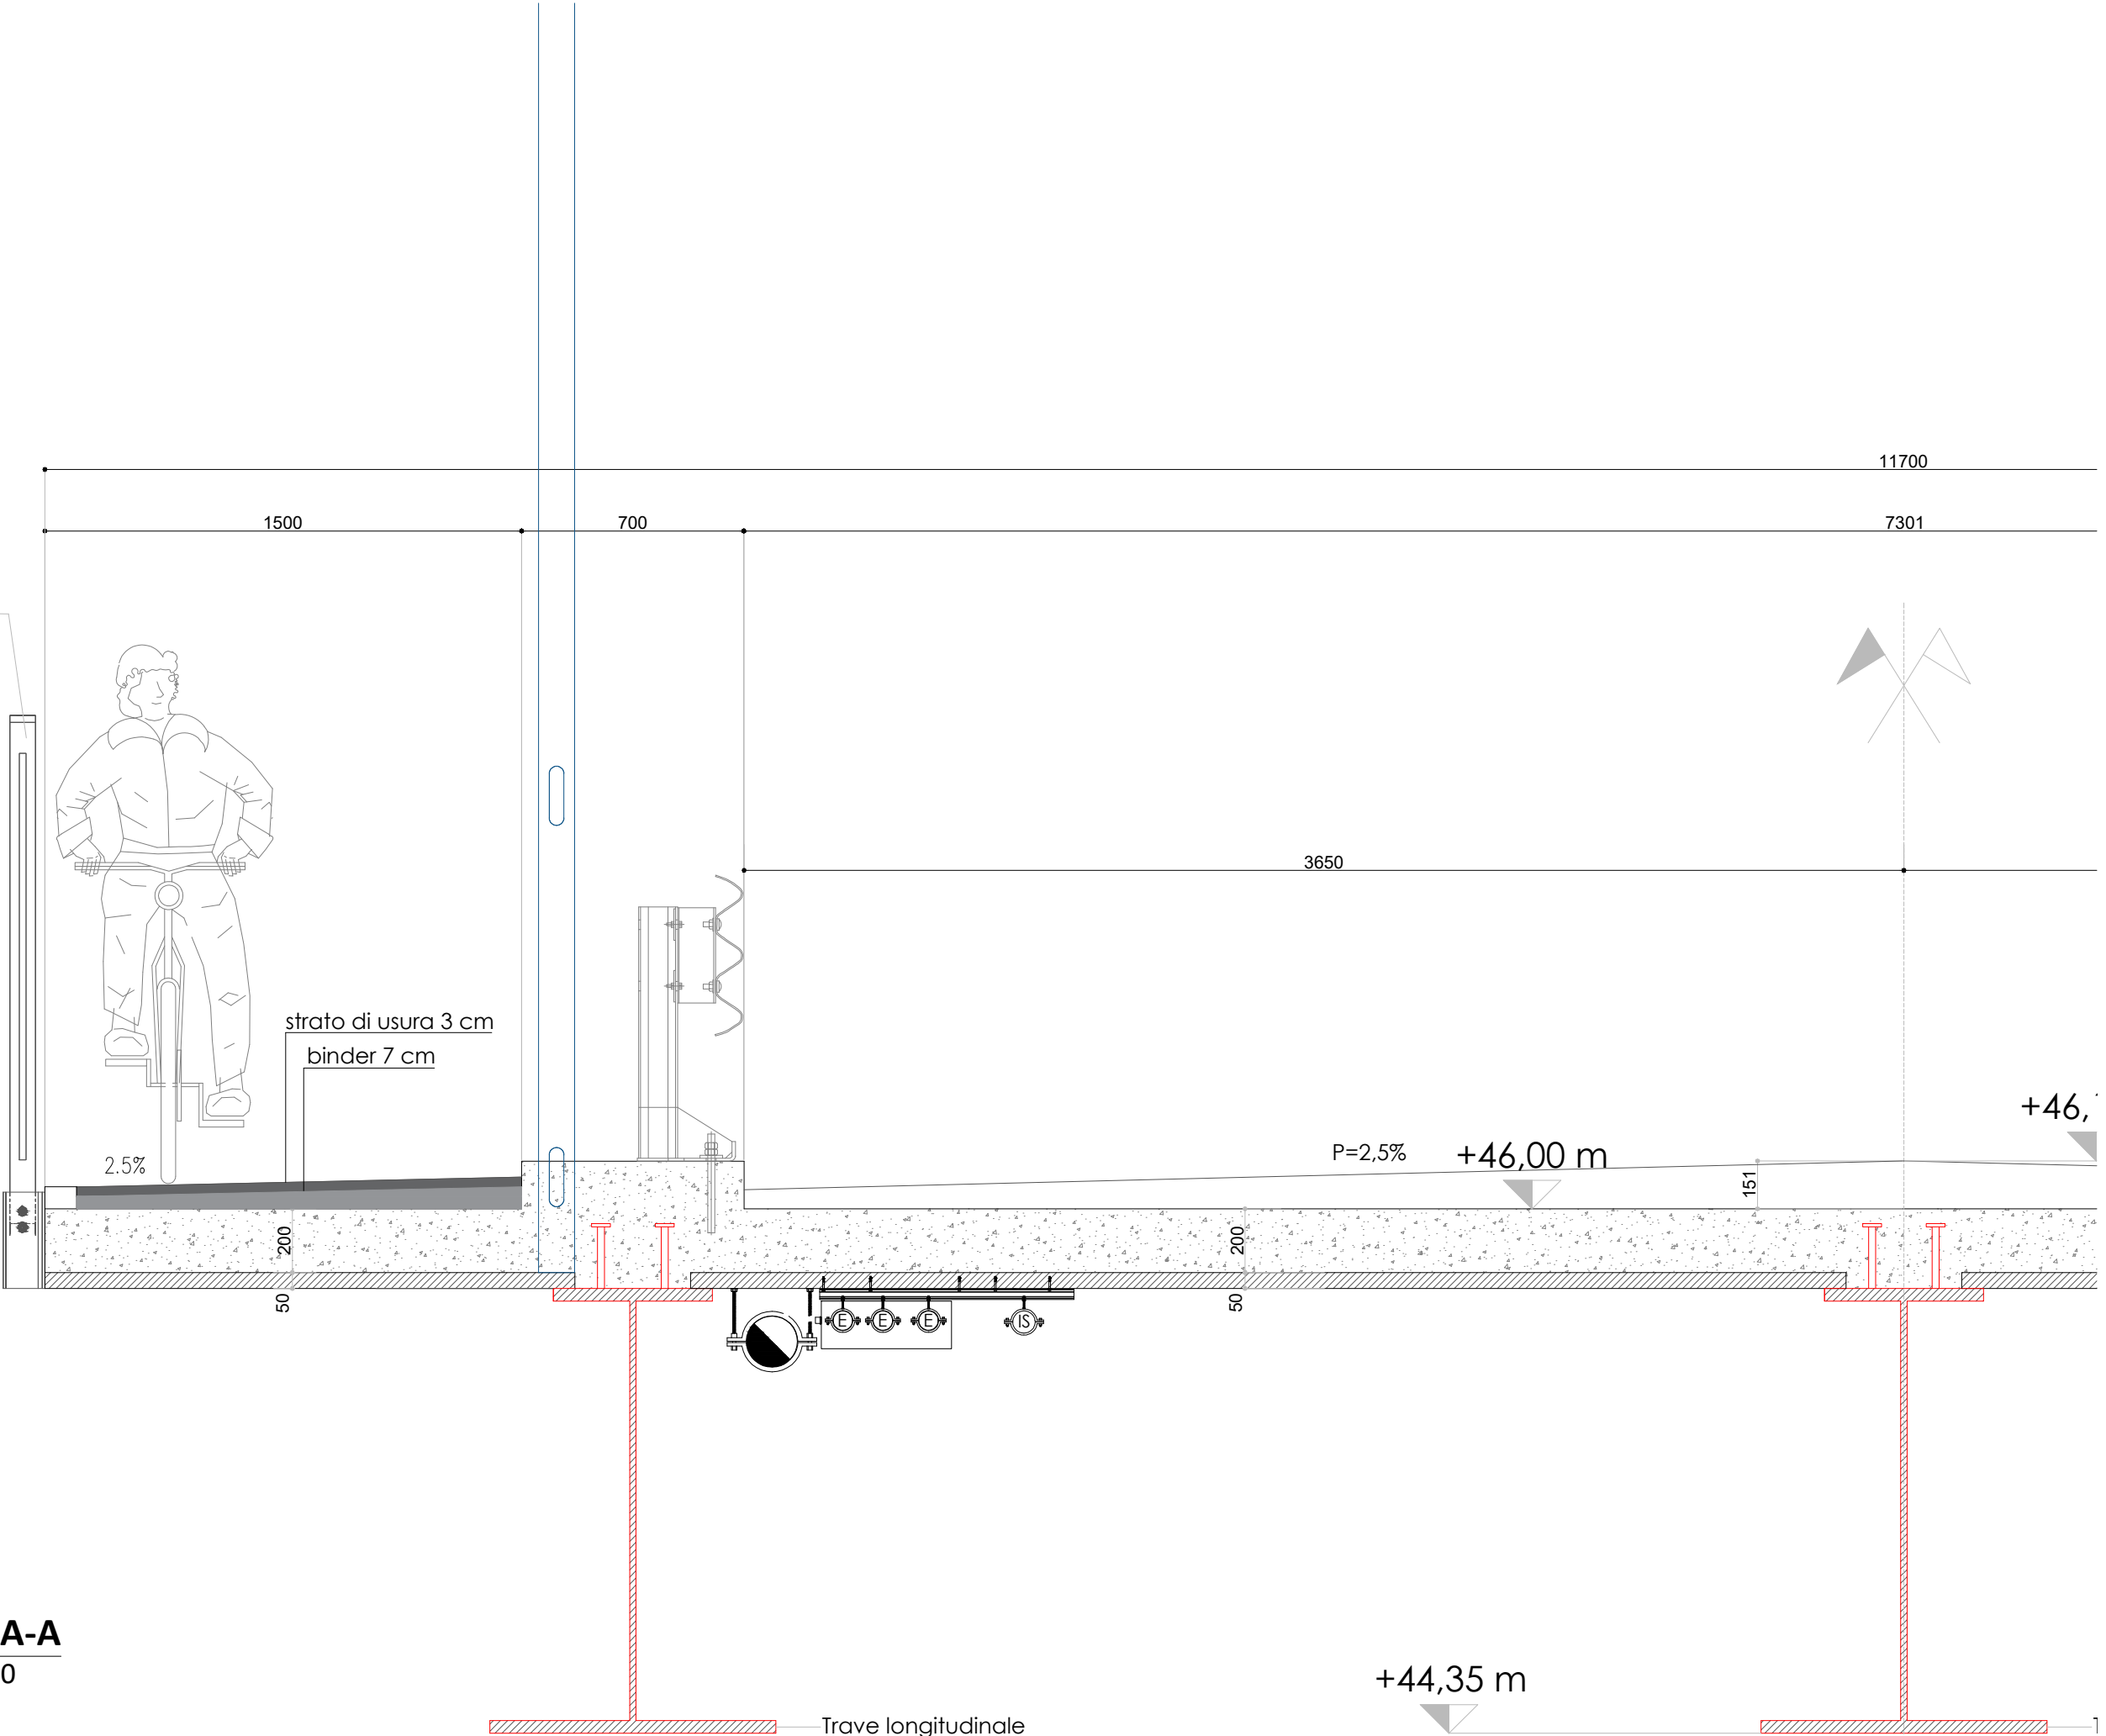

Provincia di Ancona
SETTORE III - Area Viabilità Gestione e Sviluppo

LAVORI DI ADEGUAMENTO DELL'OPERA D'ARTE
(PONTE N. 178) SULLA S.P. 18 "JESI-MONTERADO" AL
KM 24+225 SUL TORRENTE NEVOLA - COD. INT. 80.02
CUP: H61B19000370003 - CIG: 85379191A6

PROGETTO ESECUTIVO

Elaborato:
Planimetria barriere guard-rails e percorsi ciclopedonali

Visti:

Impresa Appaltatrice: **ACREIDE**
CONSORZIO STABILE S.C.A.R.L.
Consorzio Esecutivo: **CIANTARTI**
INFRASTRUTTURE EVOLUTE
Impresa Appaltatrice: **CONSORZIO ACREIDE S.C.A.R.L.**
sede: Via Michelangelo Buonarroti n. 56, Zola Predosa (BO)
C.F./P.IVA : 03811731201

Raggruppamento Temporaneo di Professionisti:
Arch. Alfonso Sorrento (Capogruppo-Mandatario)
Ing. Marco Santangelo (Mandatario)
Ing. Luigi Fazio (Mandatario)
Ing. Giuseppe Montecristo (Mandatario)
Ing. Antonino Carmelo Milazzo (Mandatario)

Consulenza Strutturale
Ing. Nicola Del Ciotto (società Valeo s.r.l.)
Staff di Progettazione:
Ing. Giuseppe Riggio
Geom. Enrico Leonardi

Responsabile dell'Area e R.U.P. :
Ing. Giacomo Dolciotti
Direttore dei Lavori :
Ing. Stefano Vignati

argomento tavola:
ELABORATI ARCHITETTONICI

data: **Gennaio 2024** revisione: **01_12-04-2024** scala: **1:200-1:20**

elaborato: **7** allegato / tavola : **7 - ARC**