



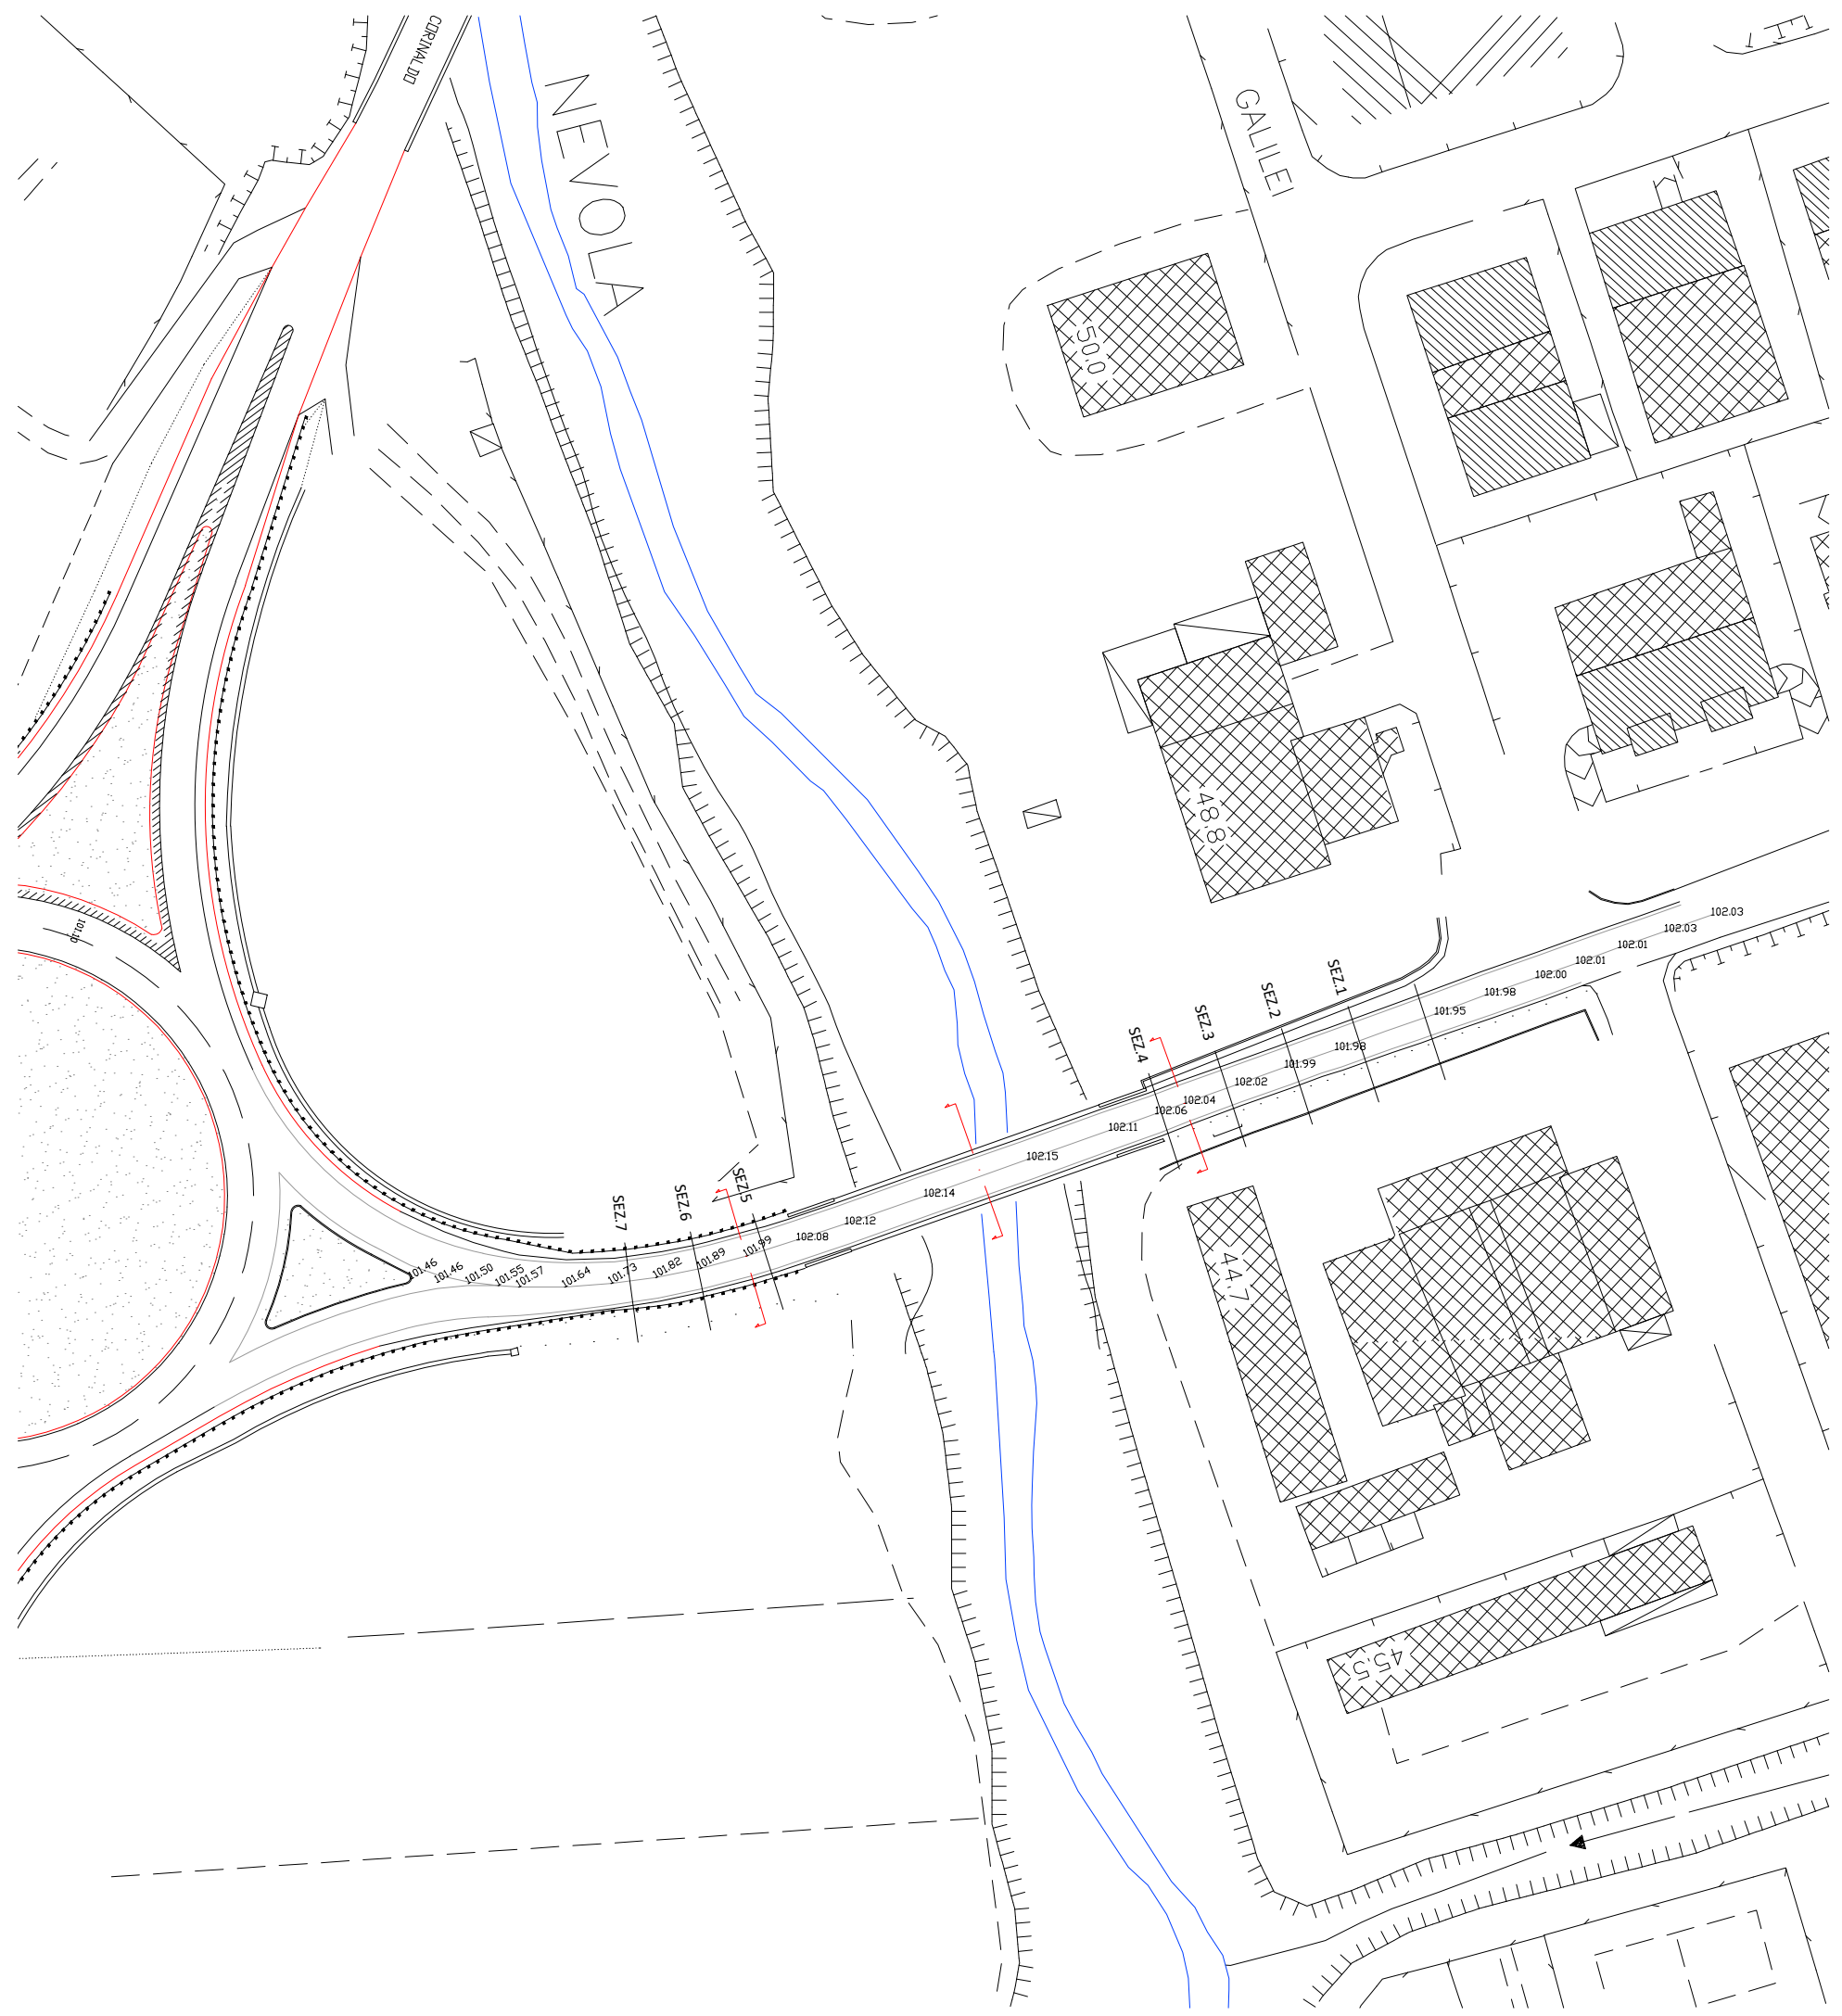


PLANIMETRIA GENERALE  
STATO DI FATTO  
scala 1:1000

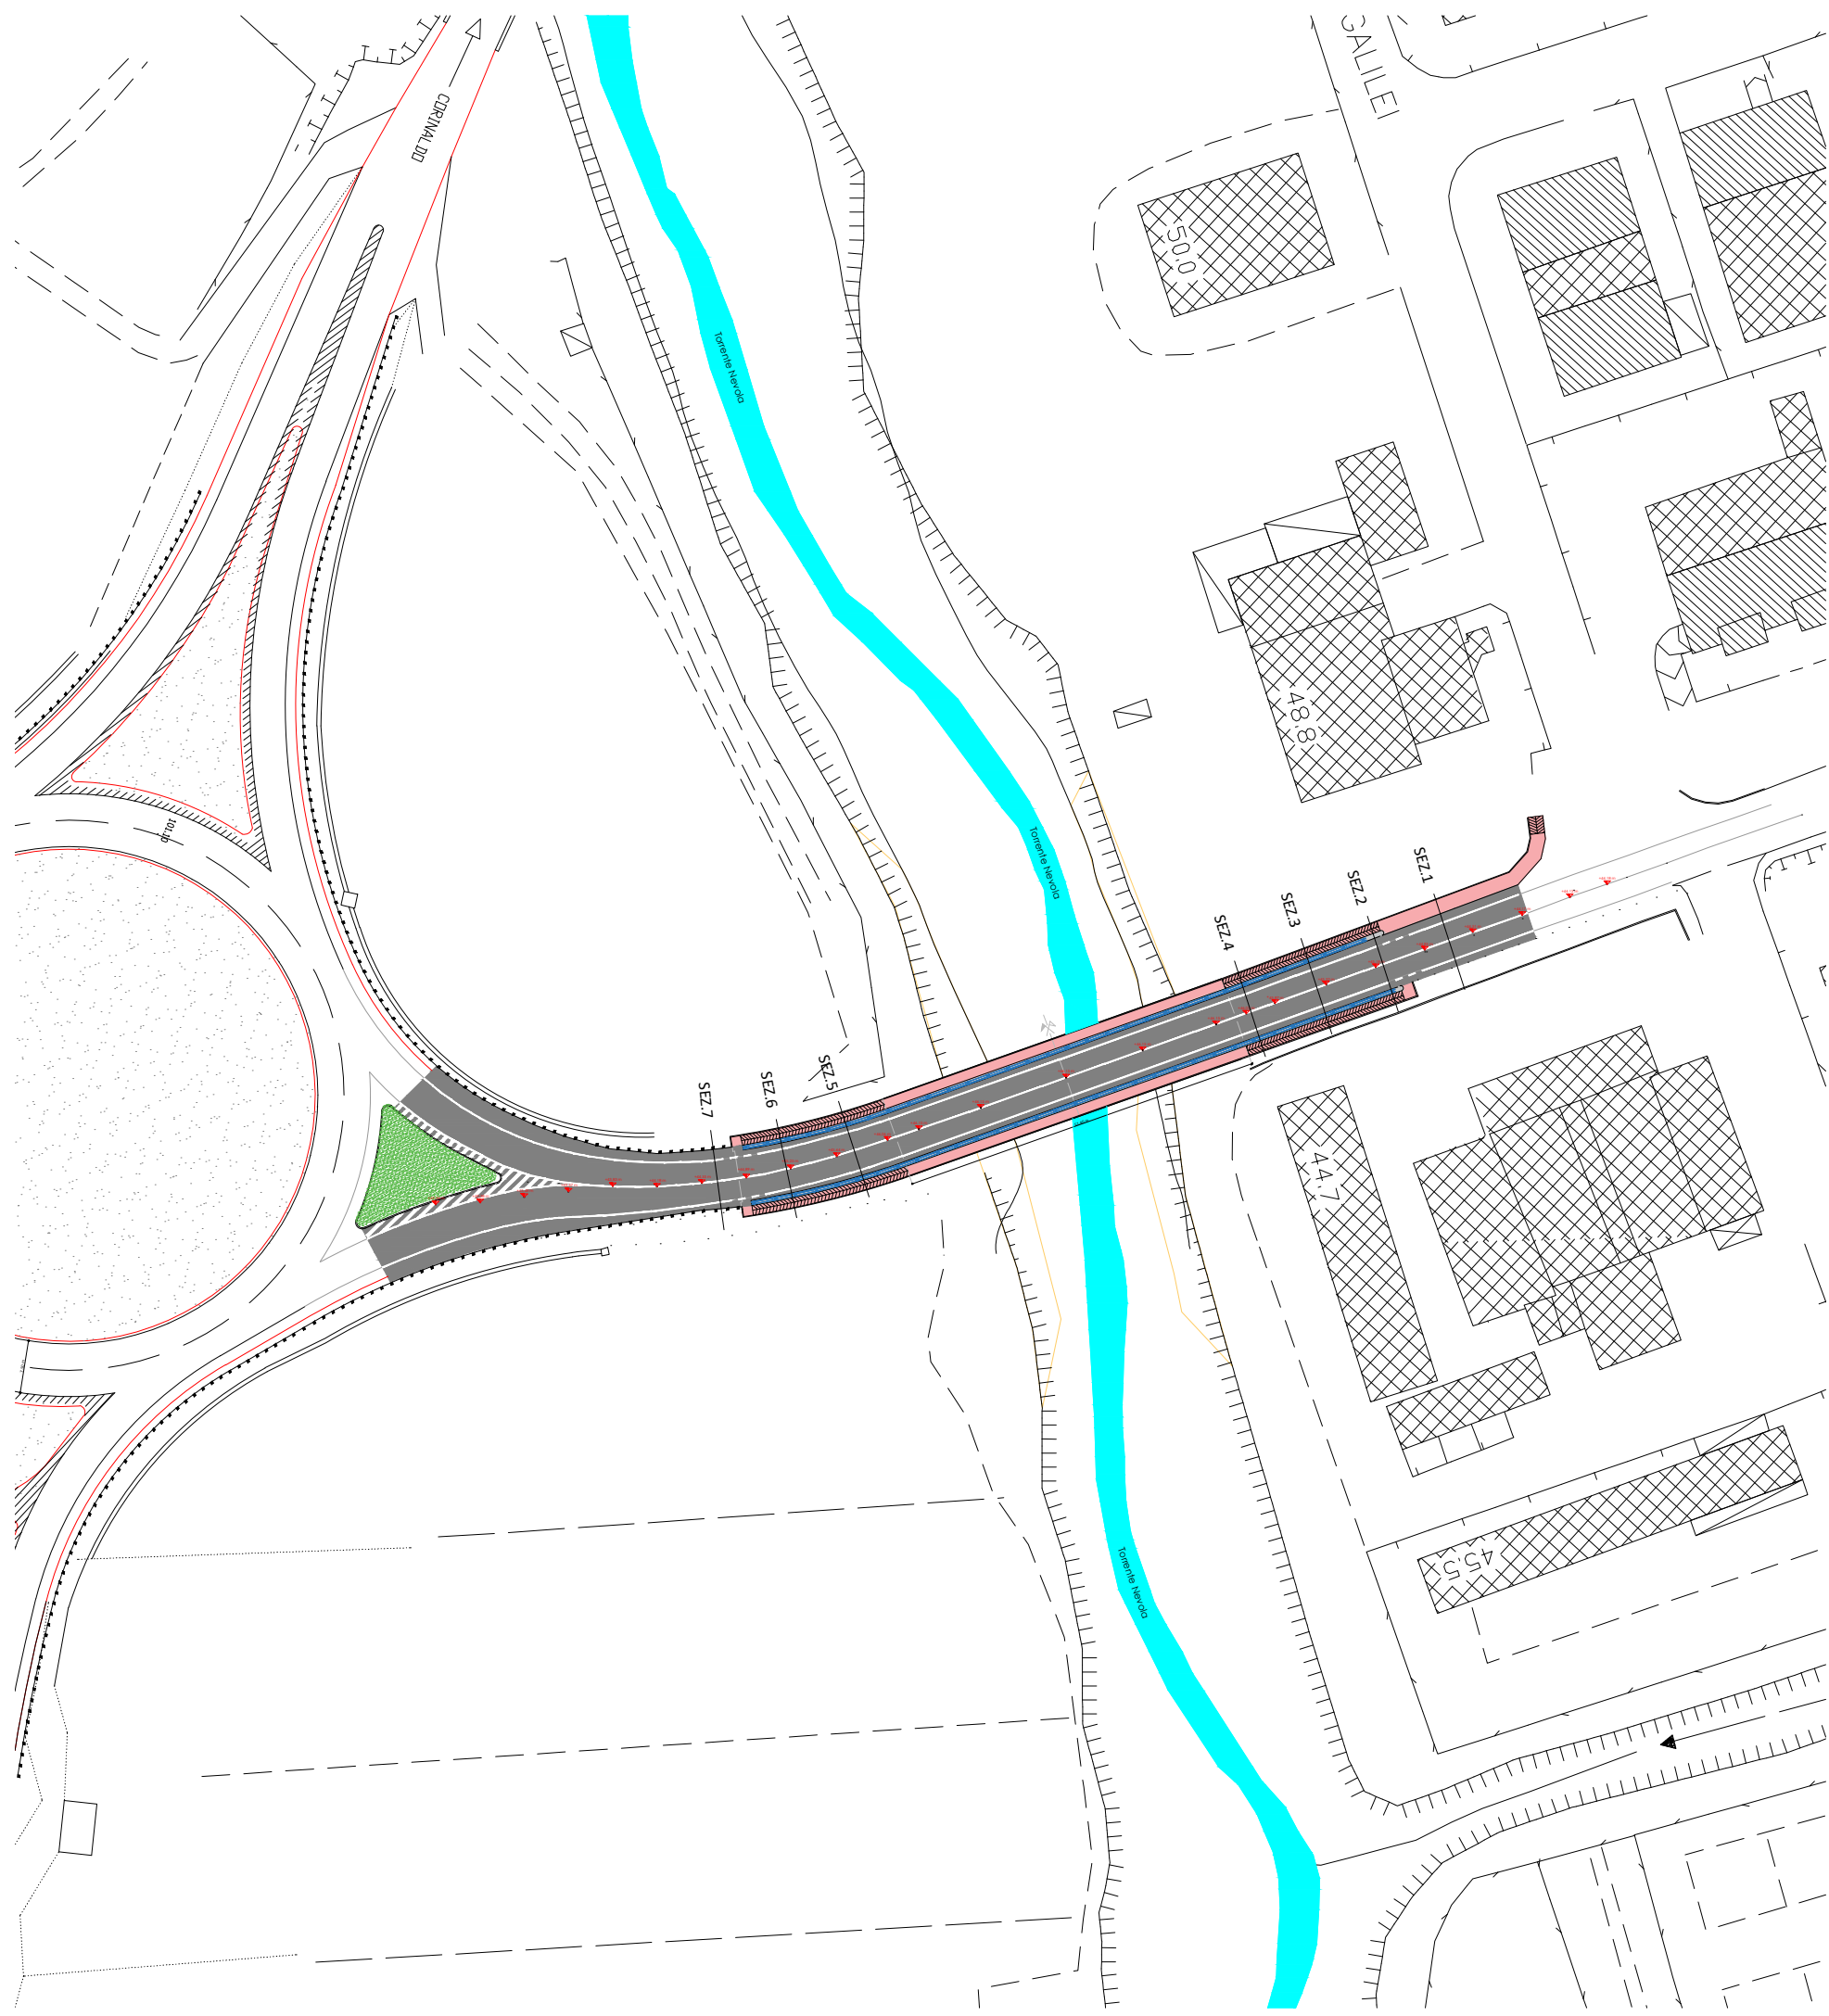


PLANIMETRIA GENERALE  
SOLUZIONE DI PROGETTO  
scala 1:1000


PROFILO PONTE  
SEZIONE  
PROGRESSIVA

 



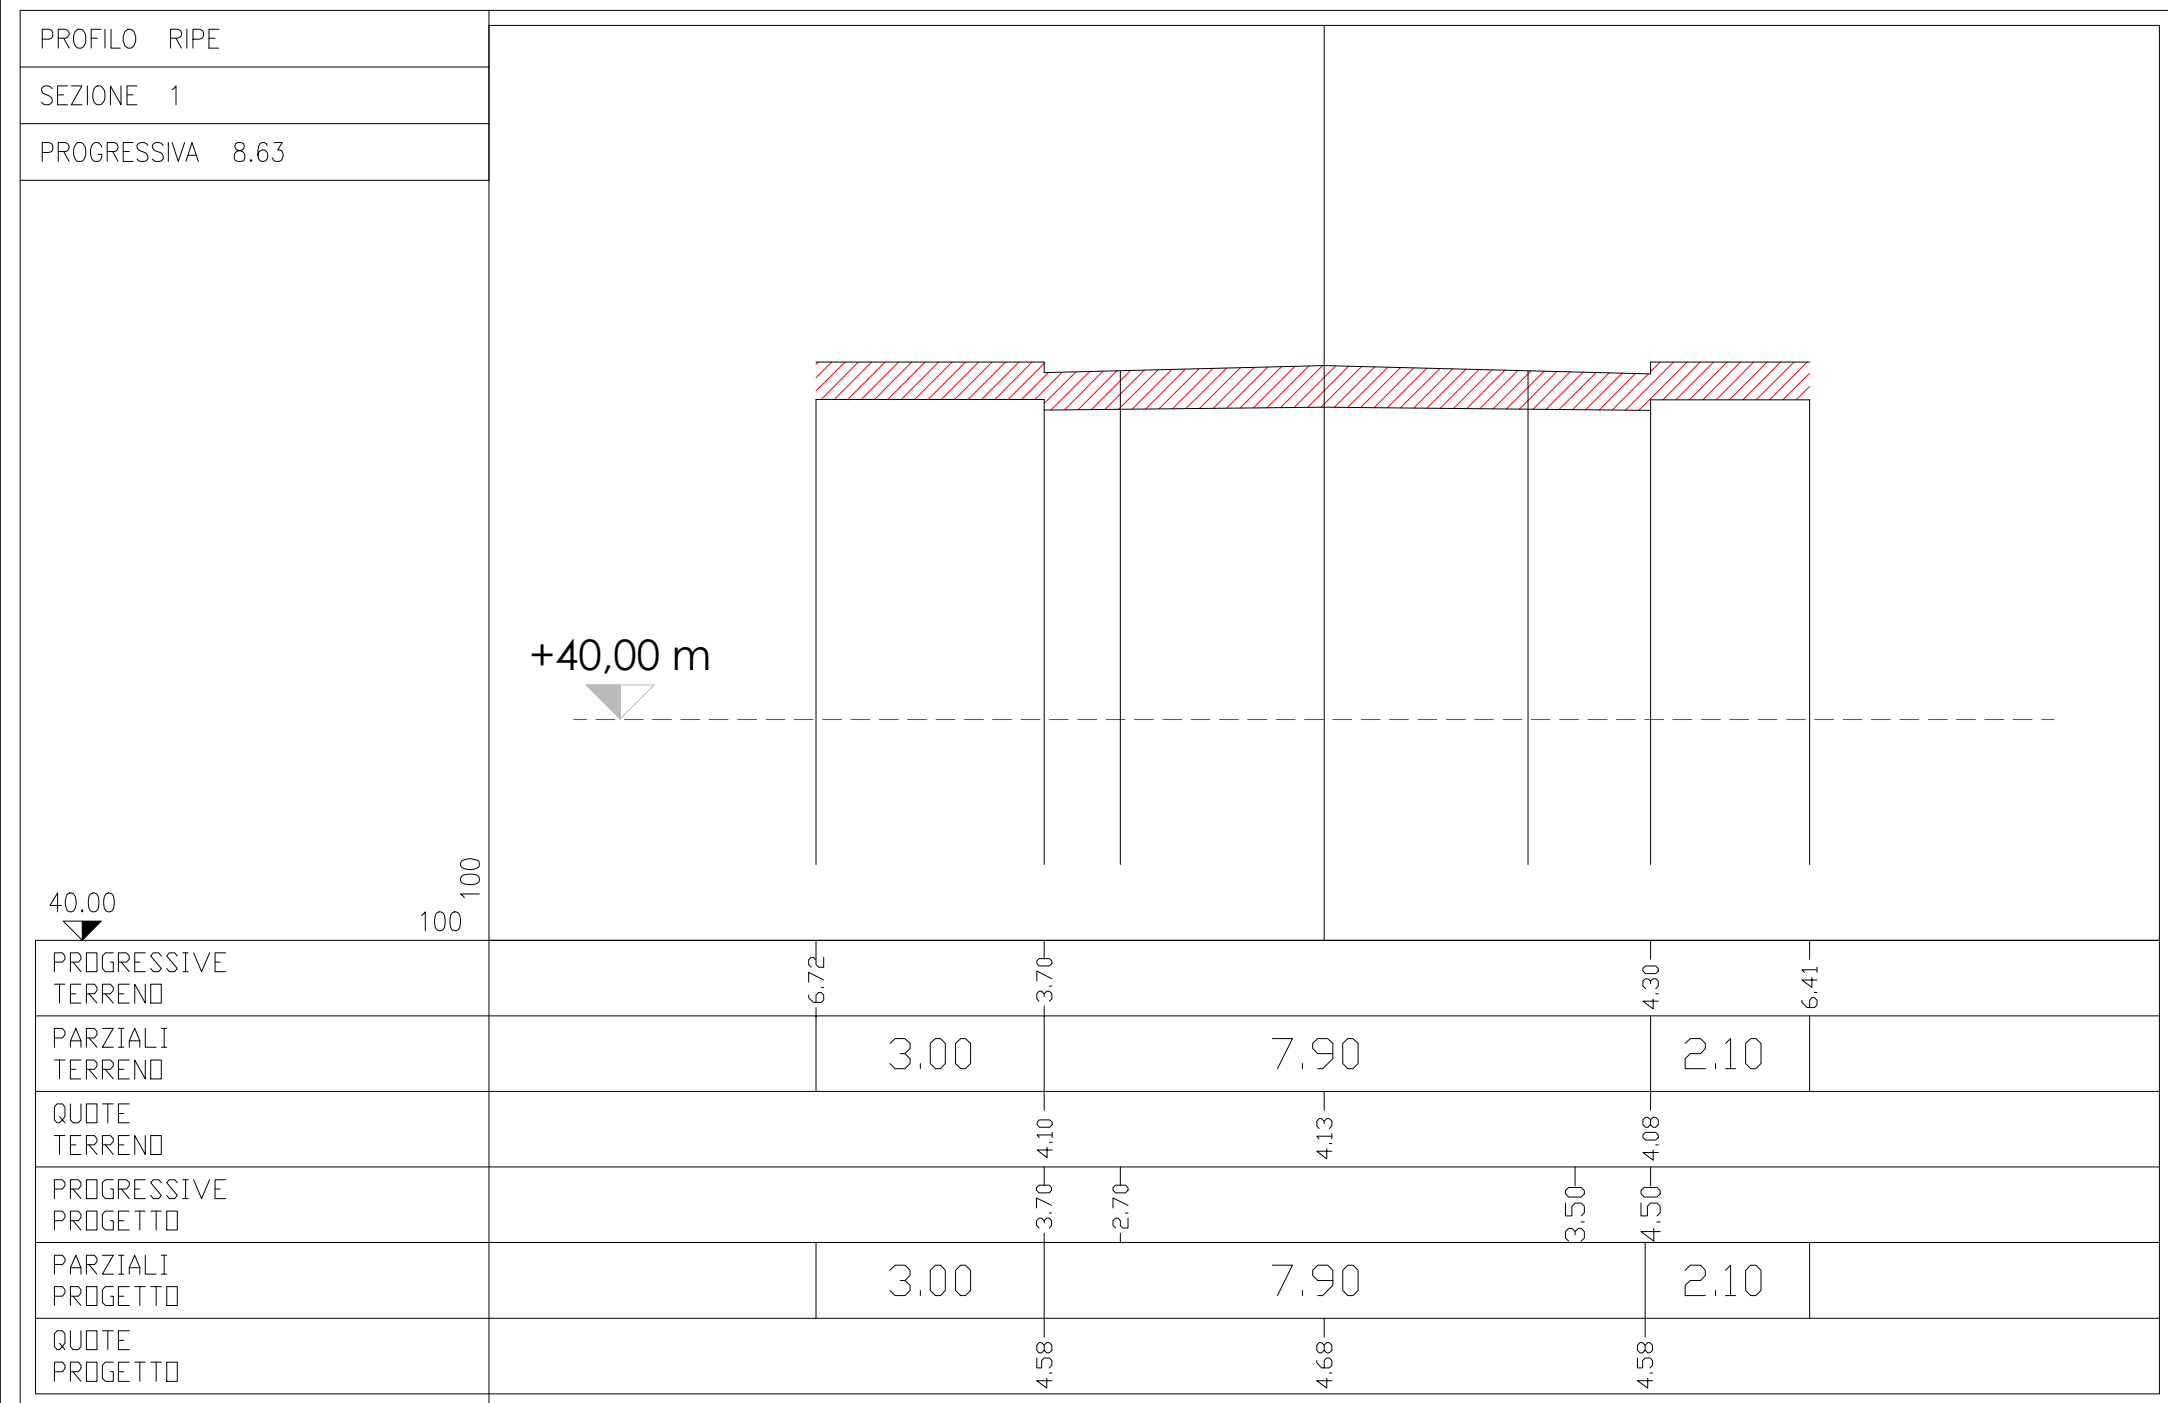



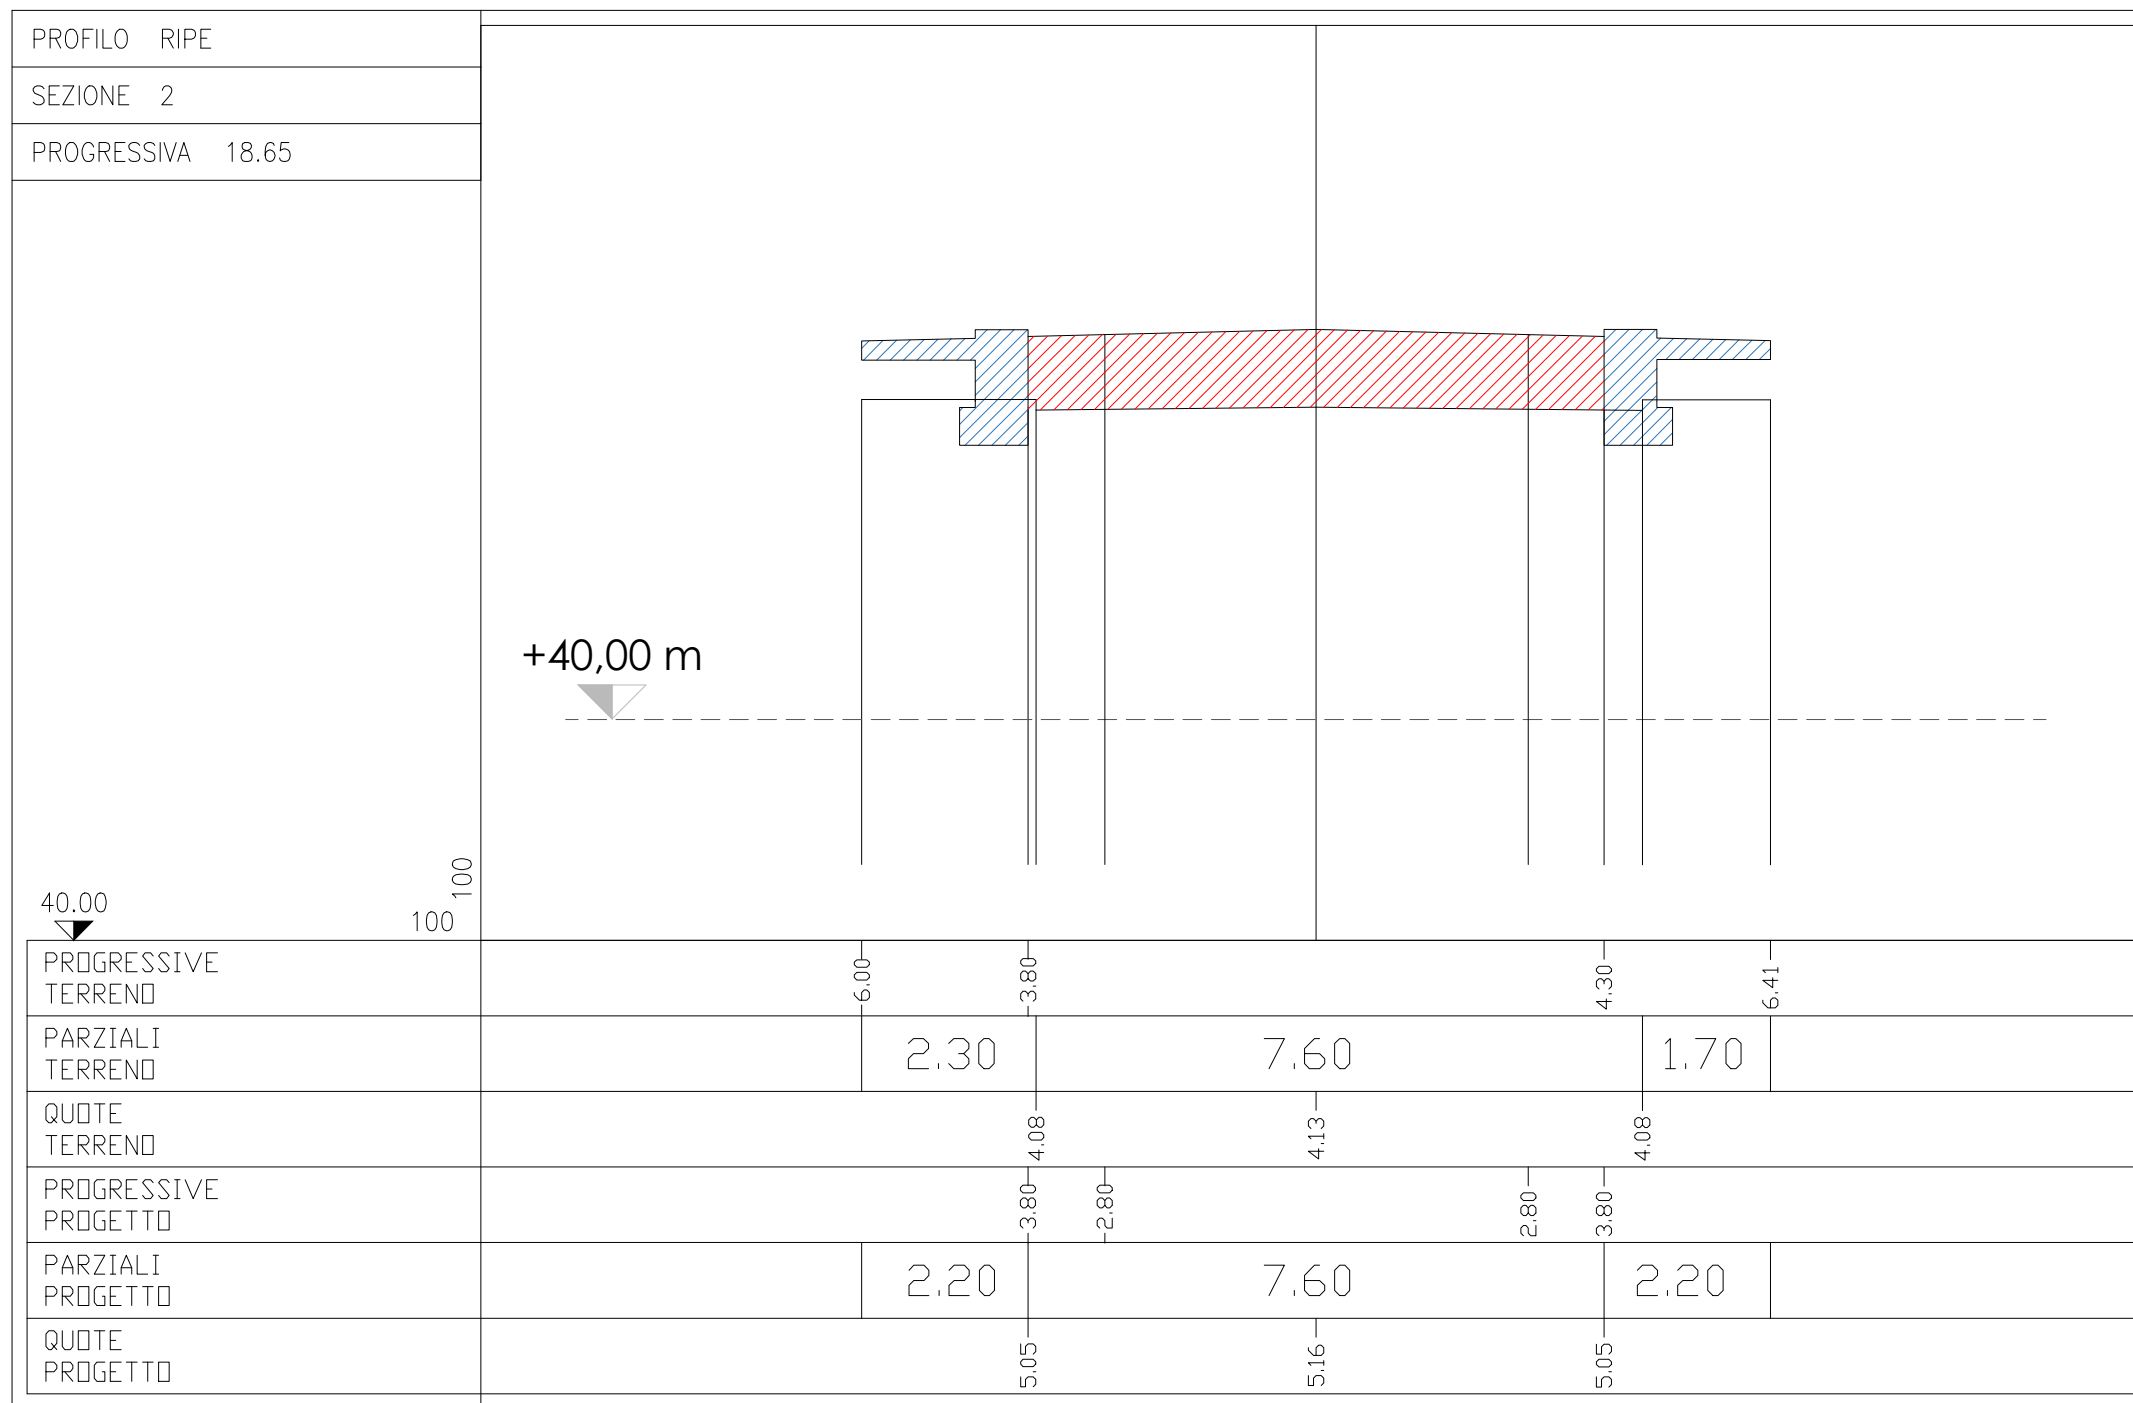


|                      |      |      |      |      |      |
|----------------------|------|------|------|------|------|

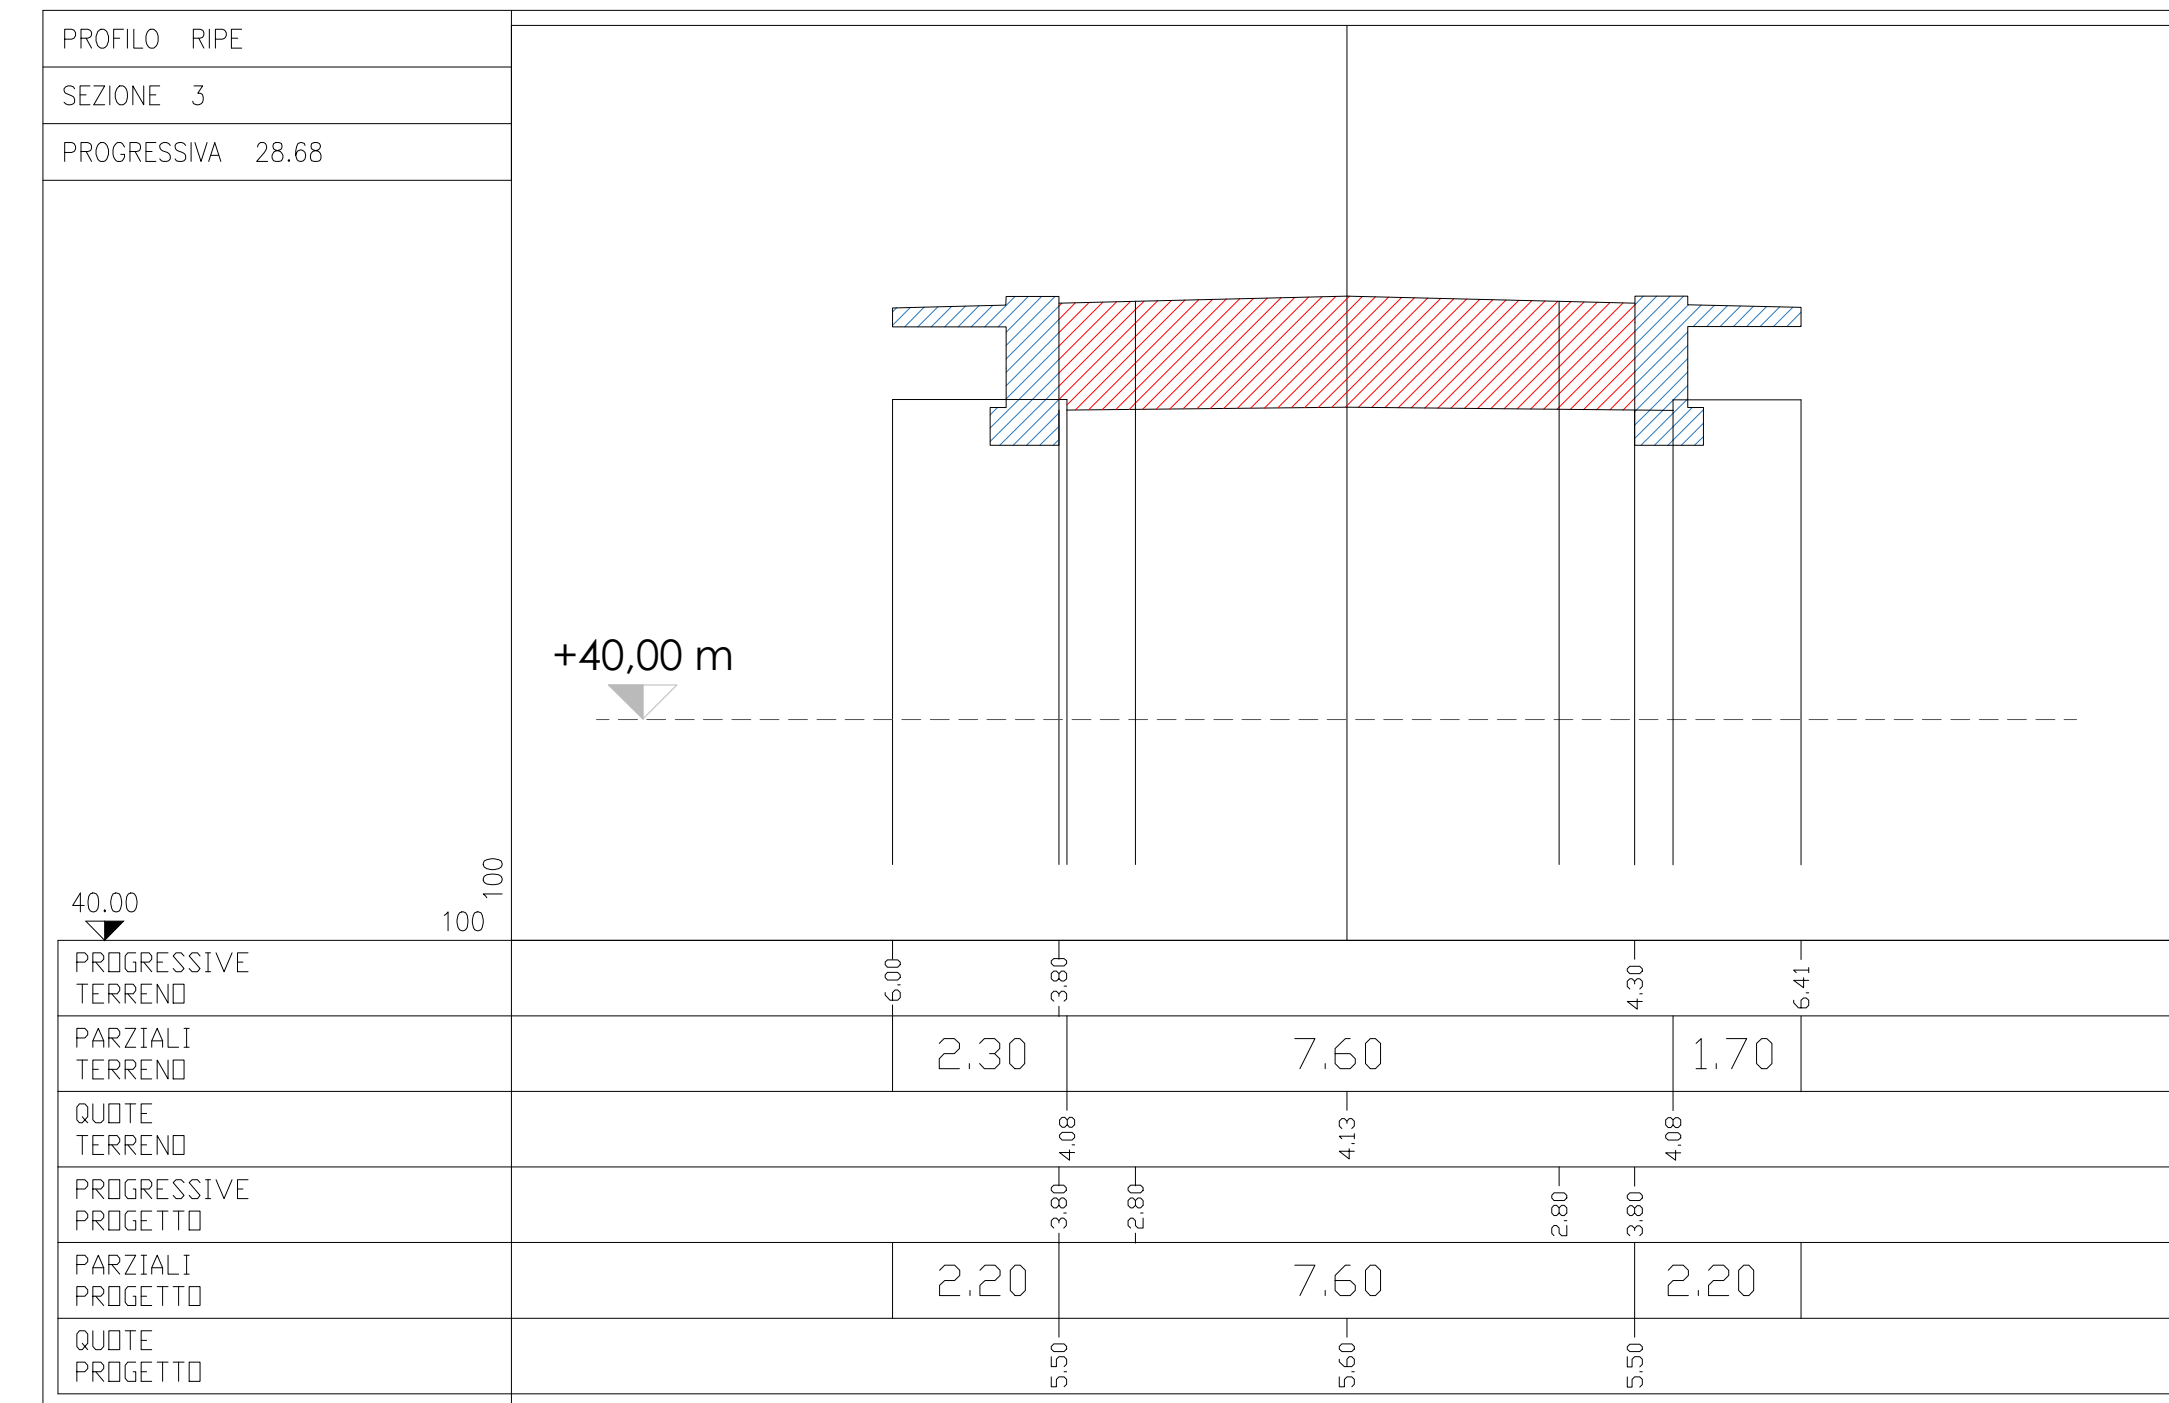


|                      |      |      |      |      |      |
|----------------------|------|------|------|------|------|

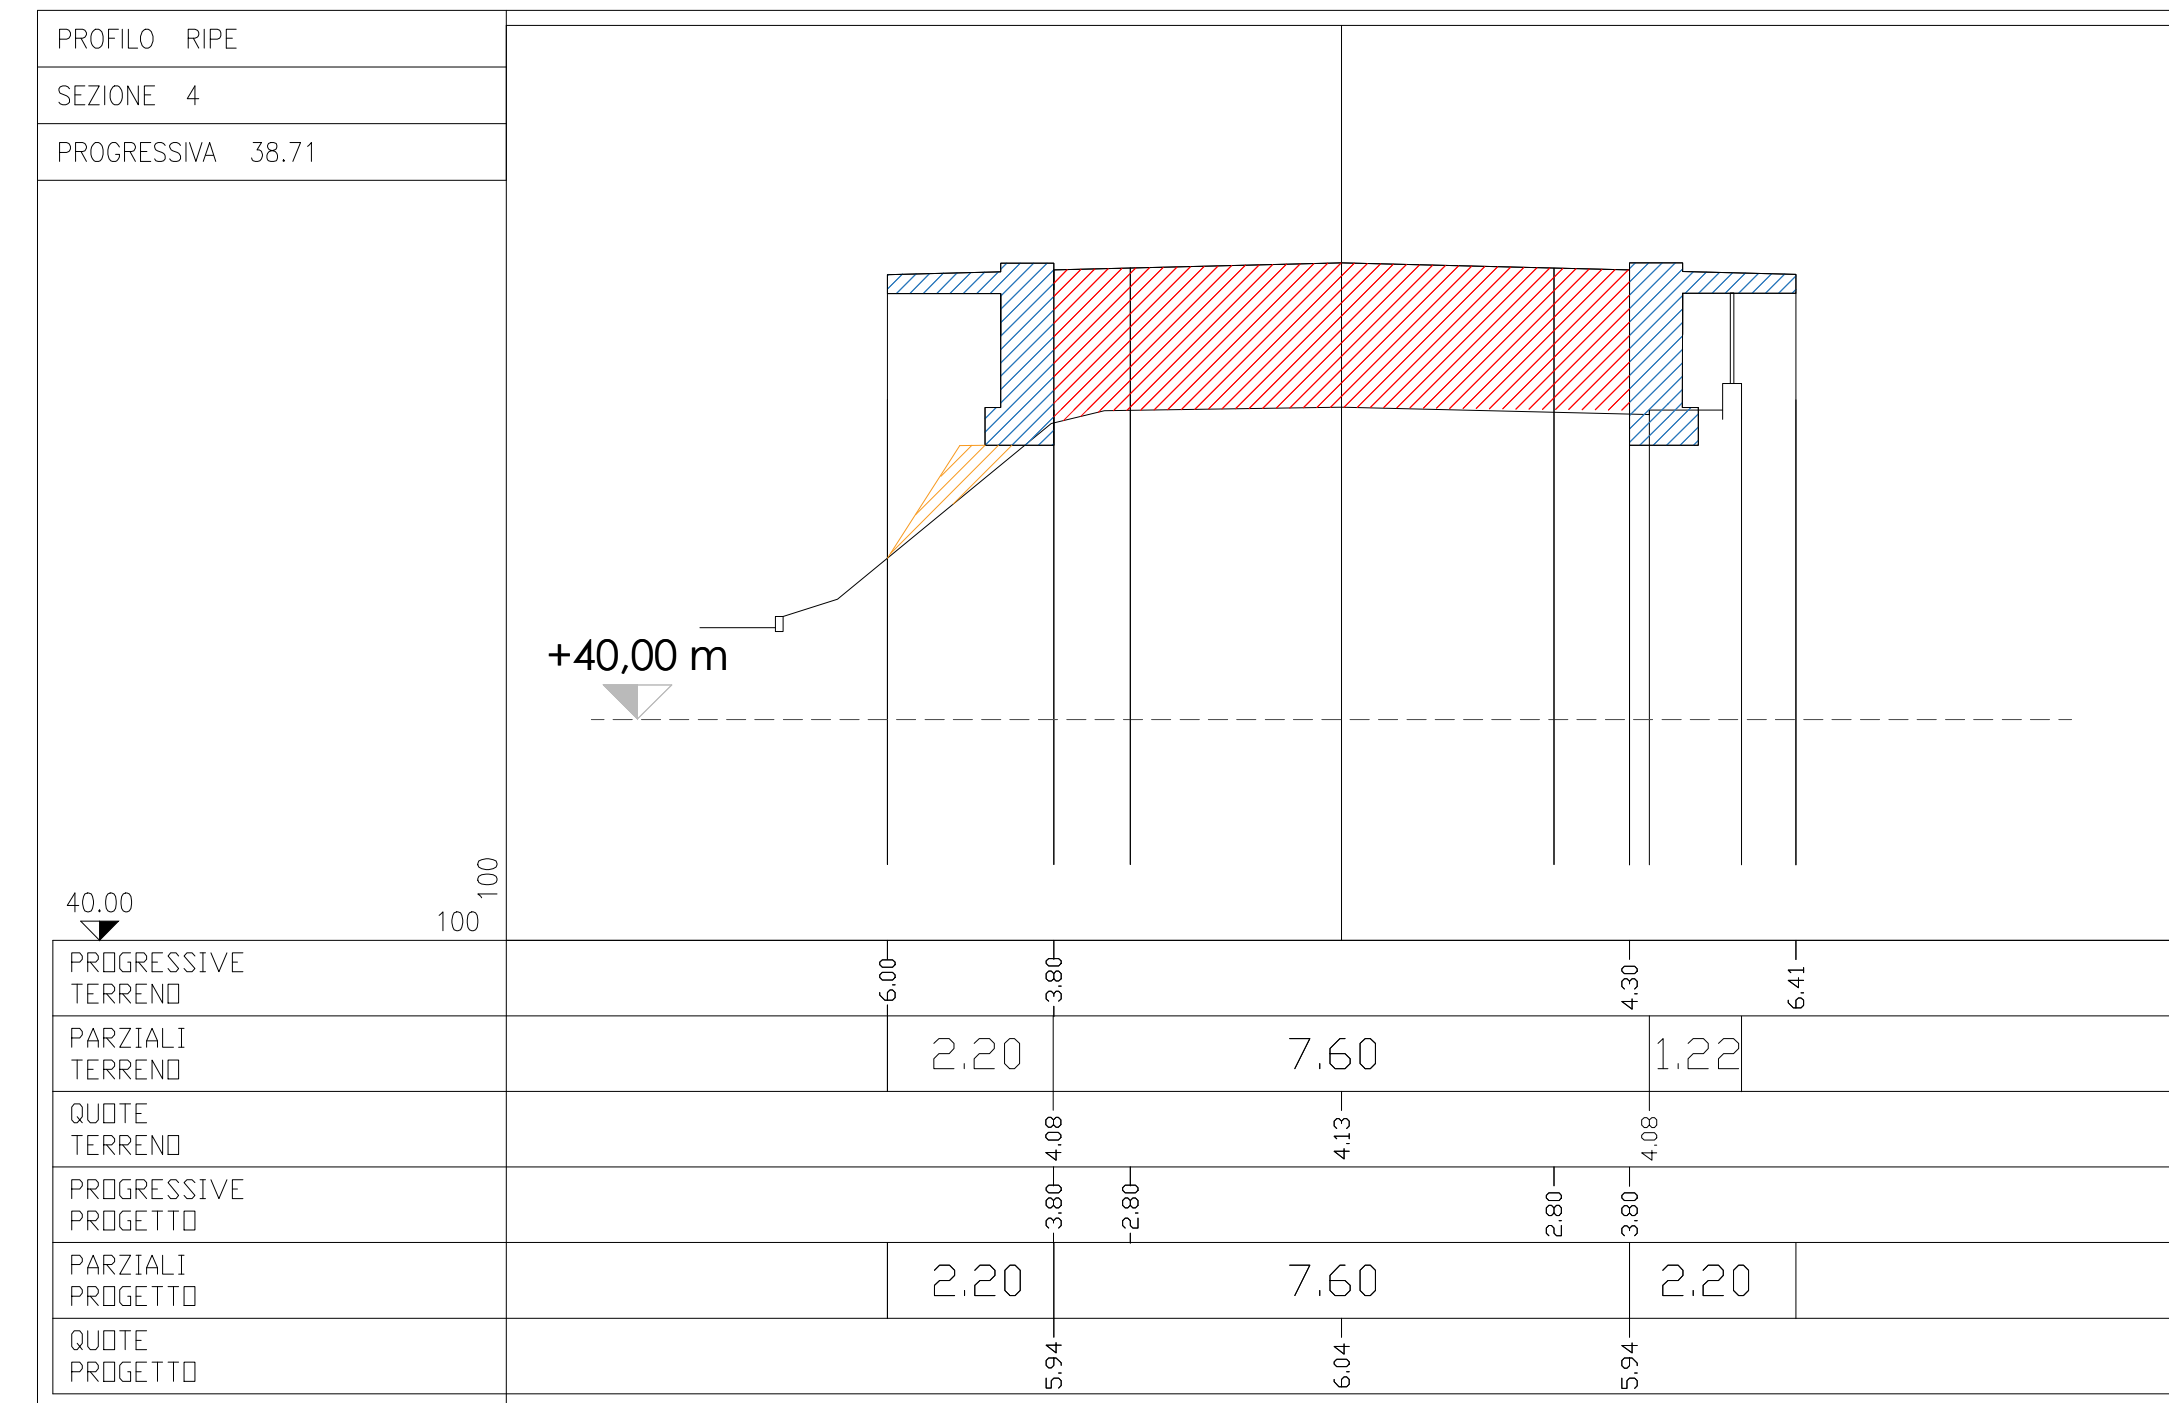


|                      |      |      |      |      |      |
|----------------------|------|------|------|------|------|

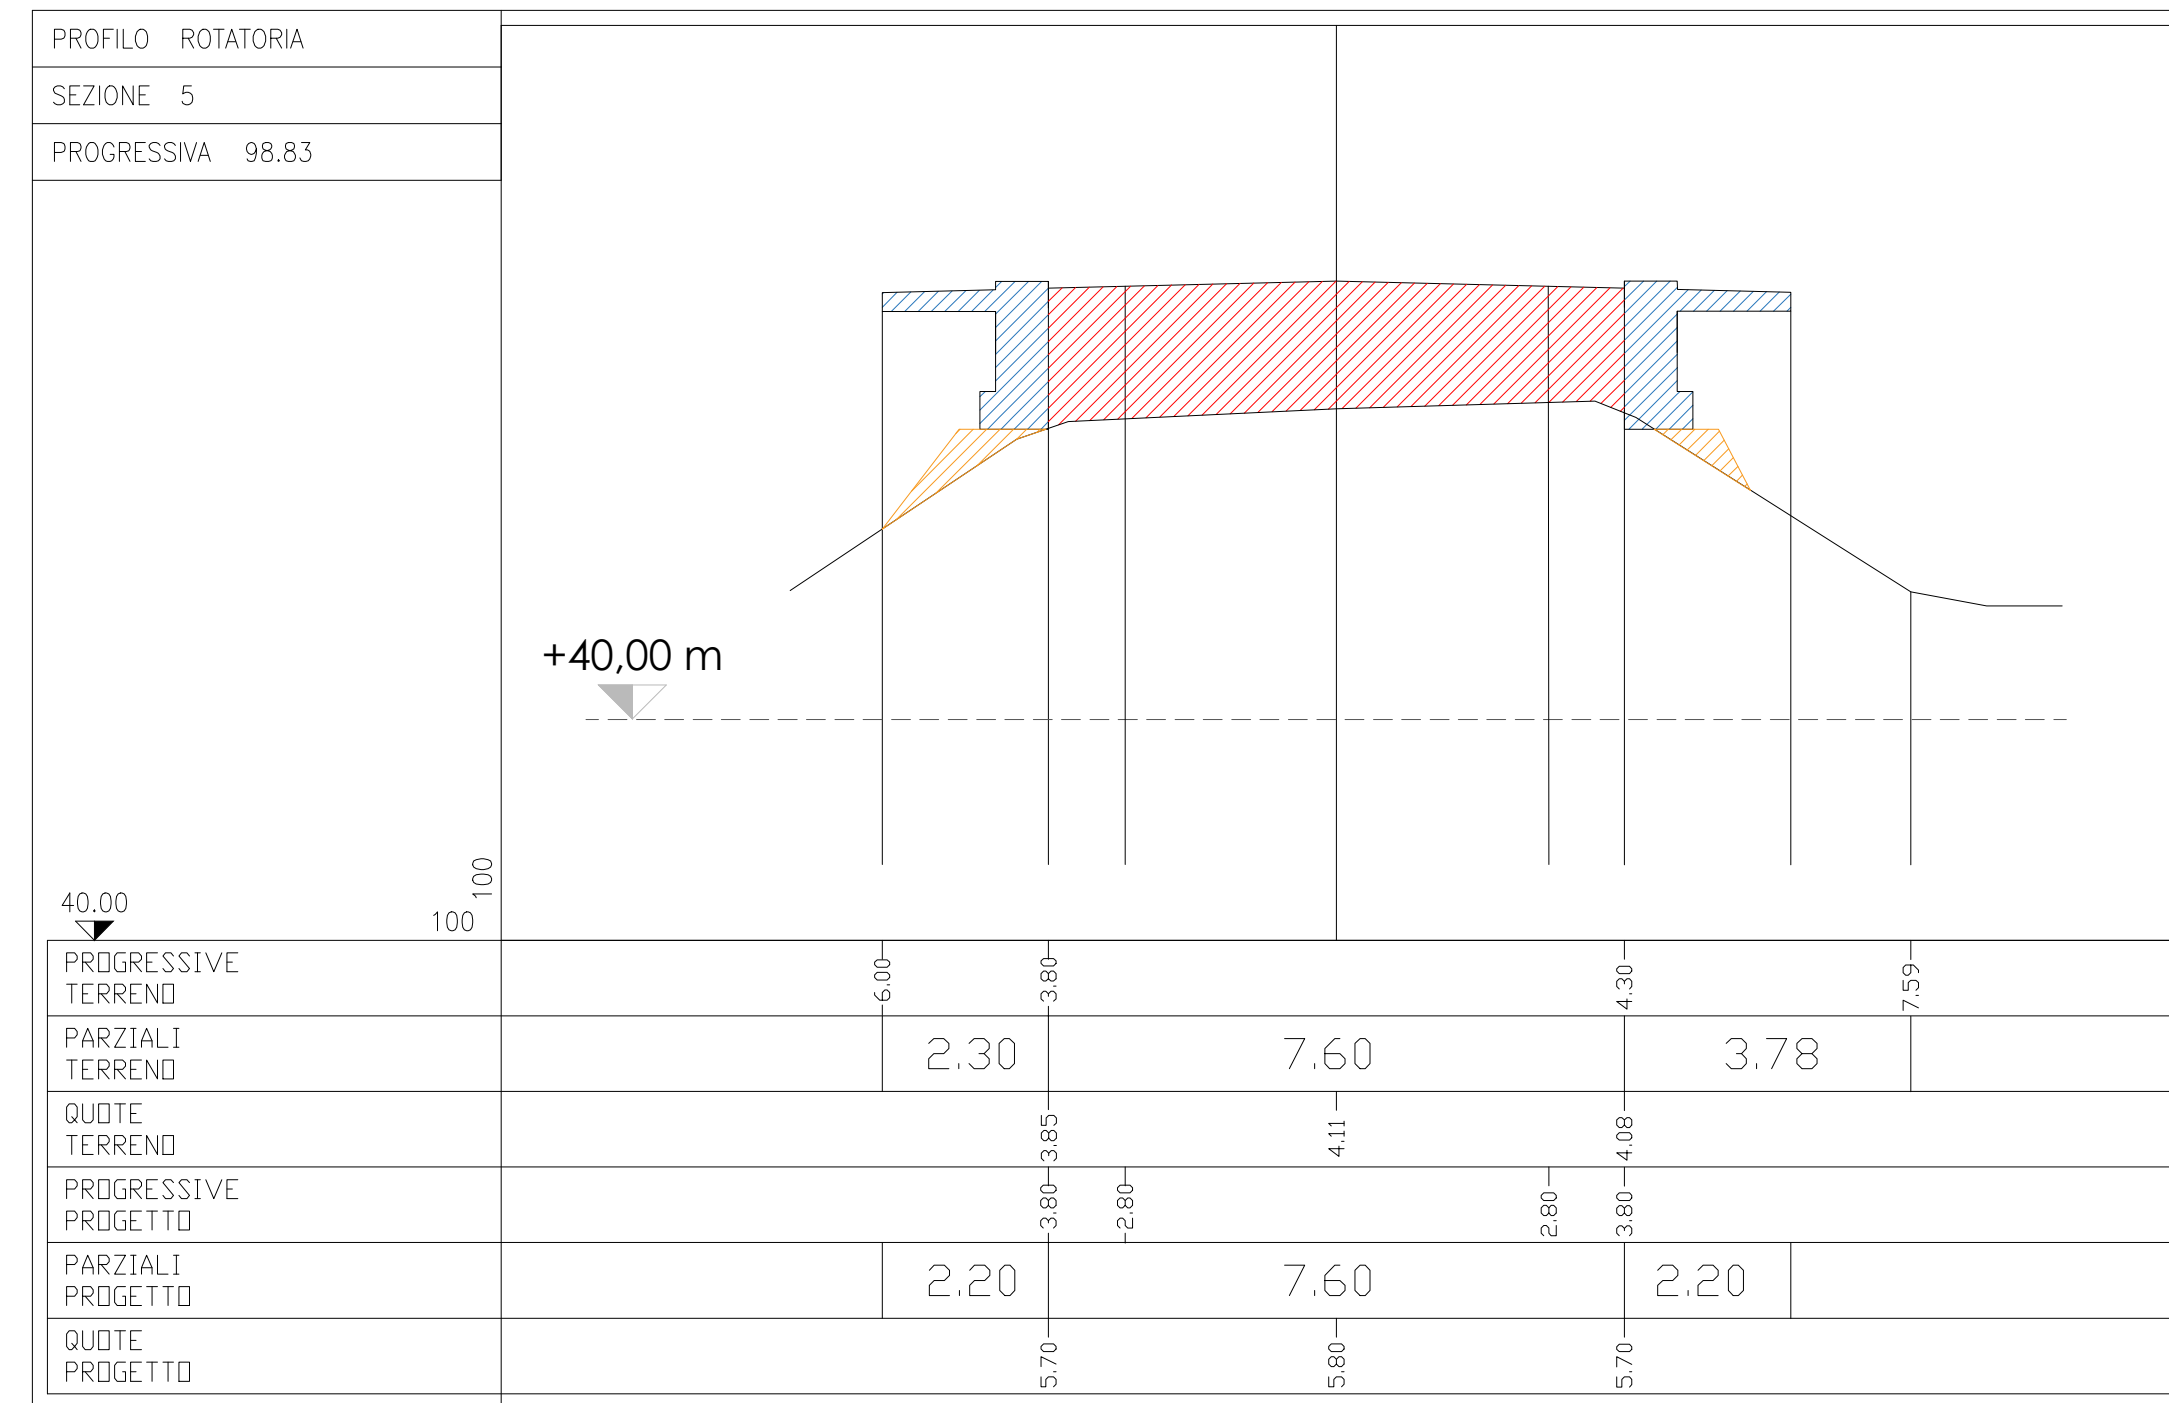


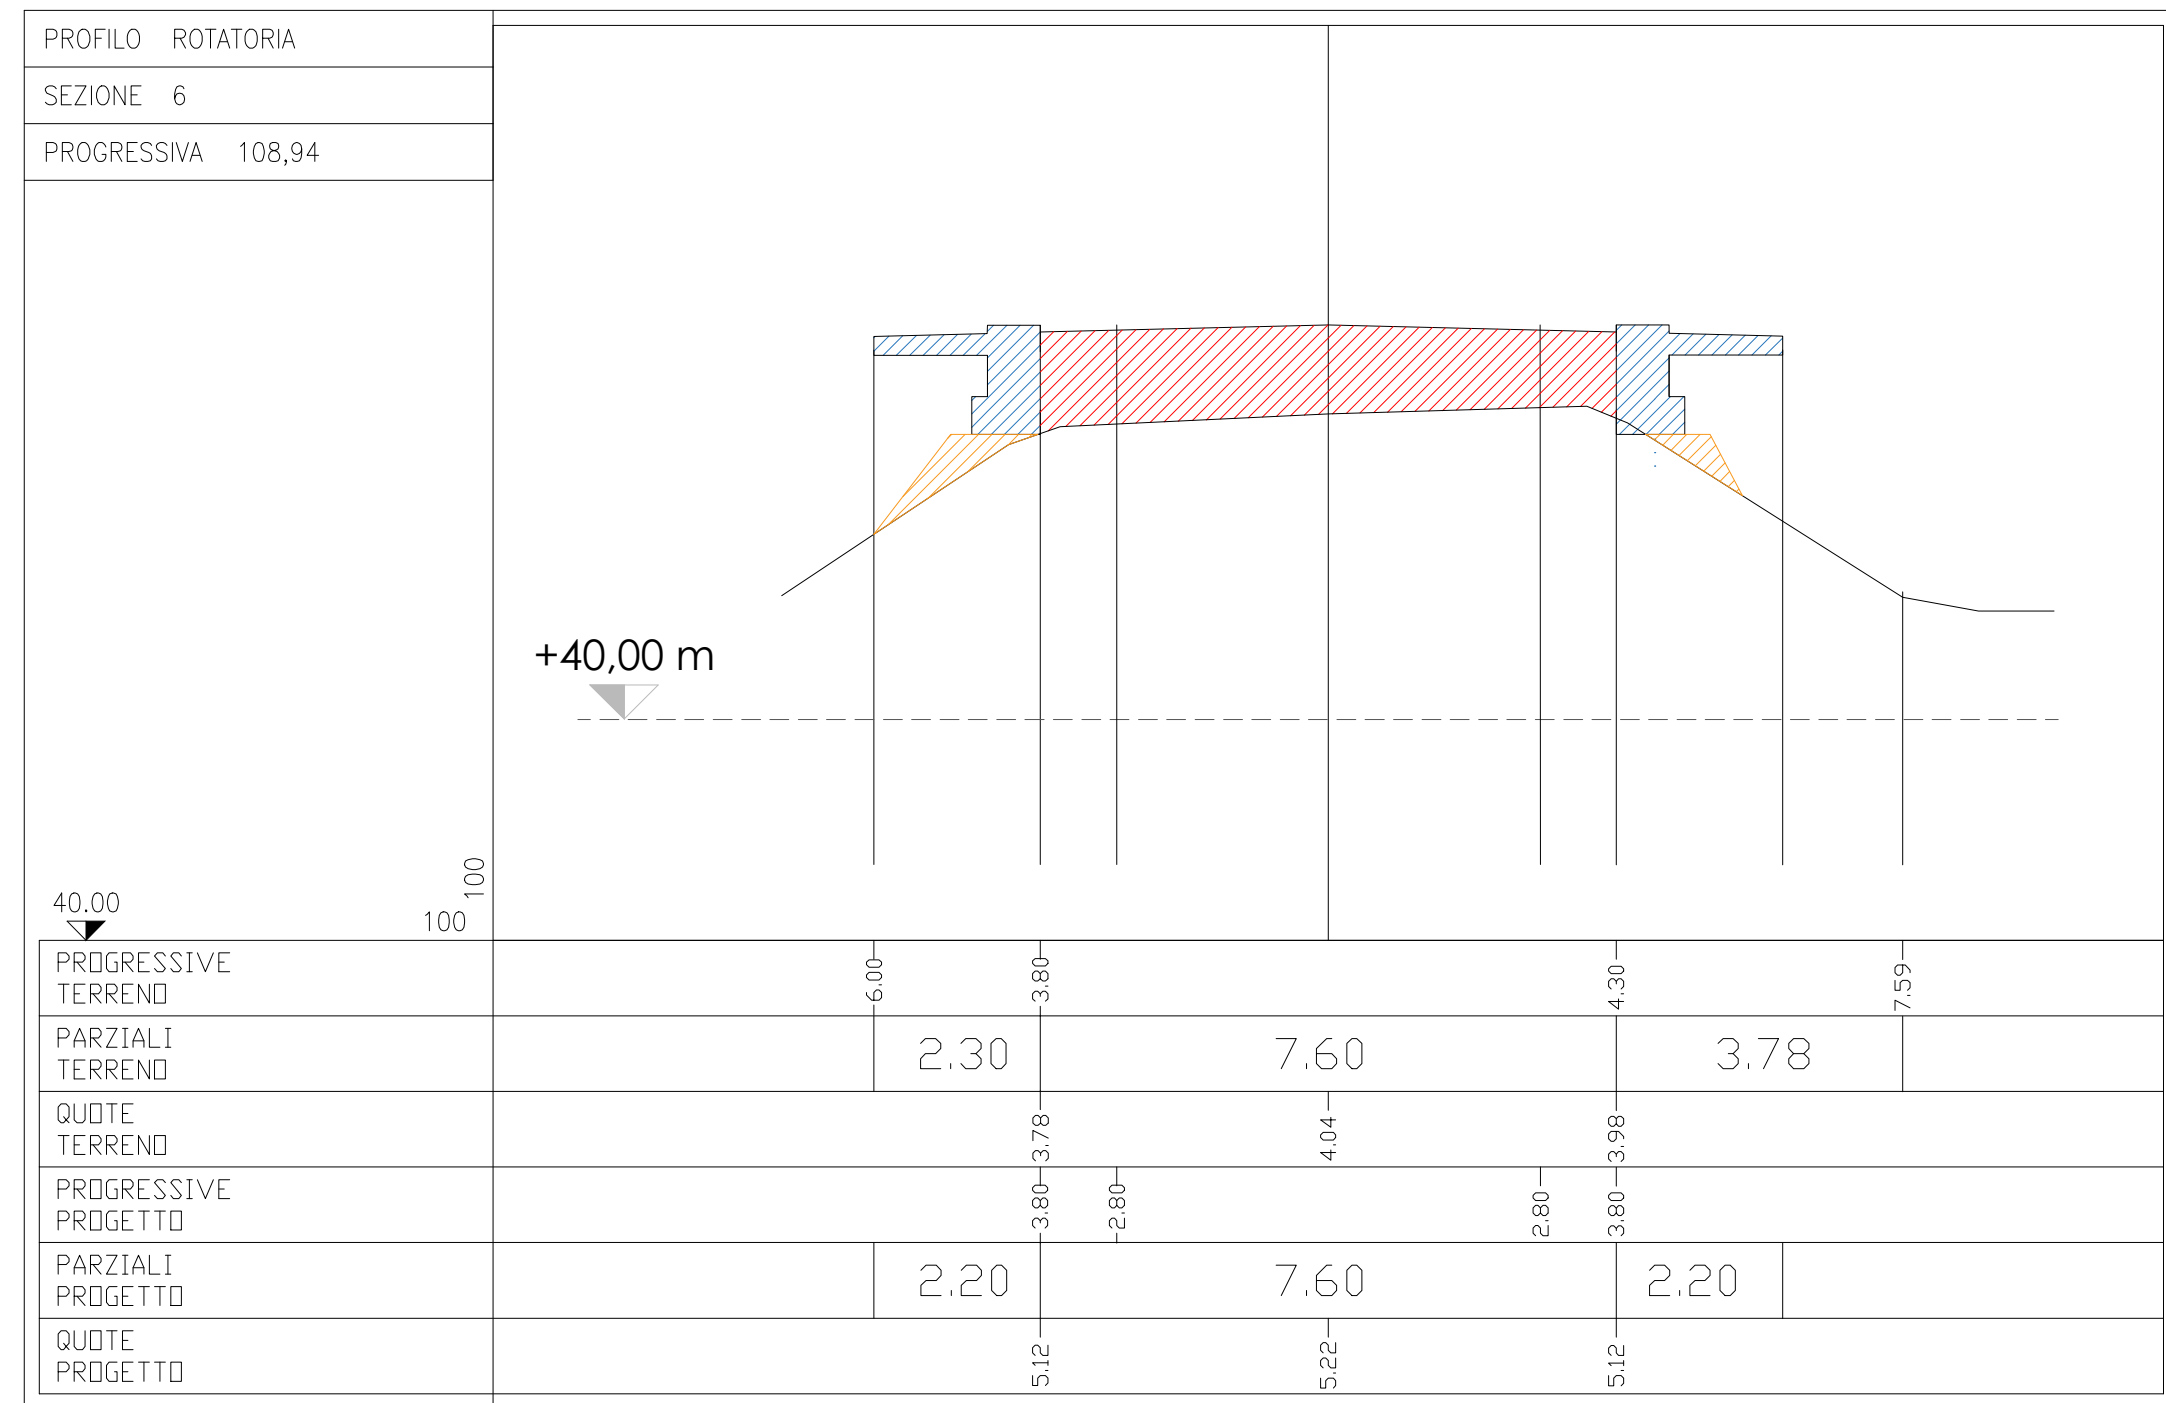


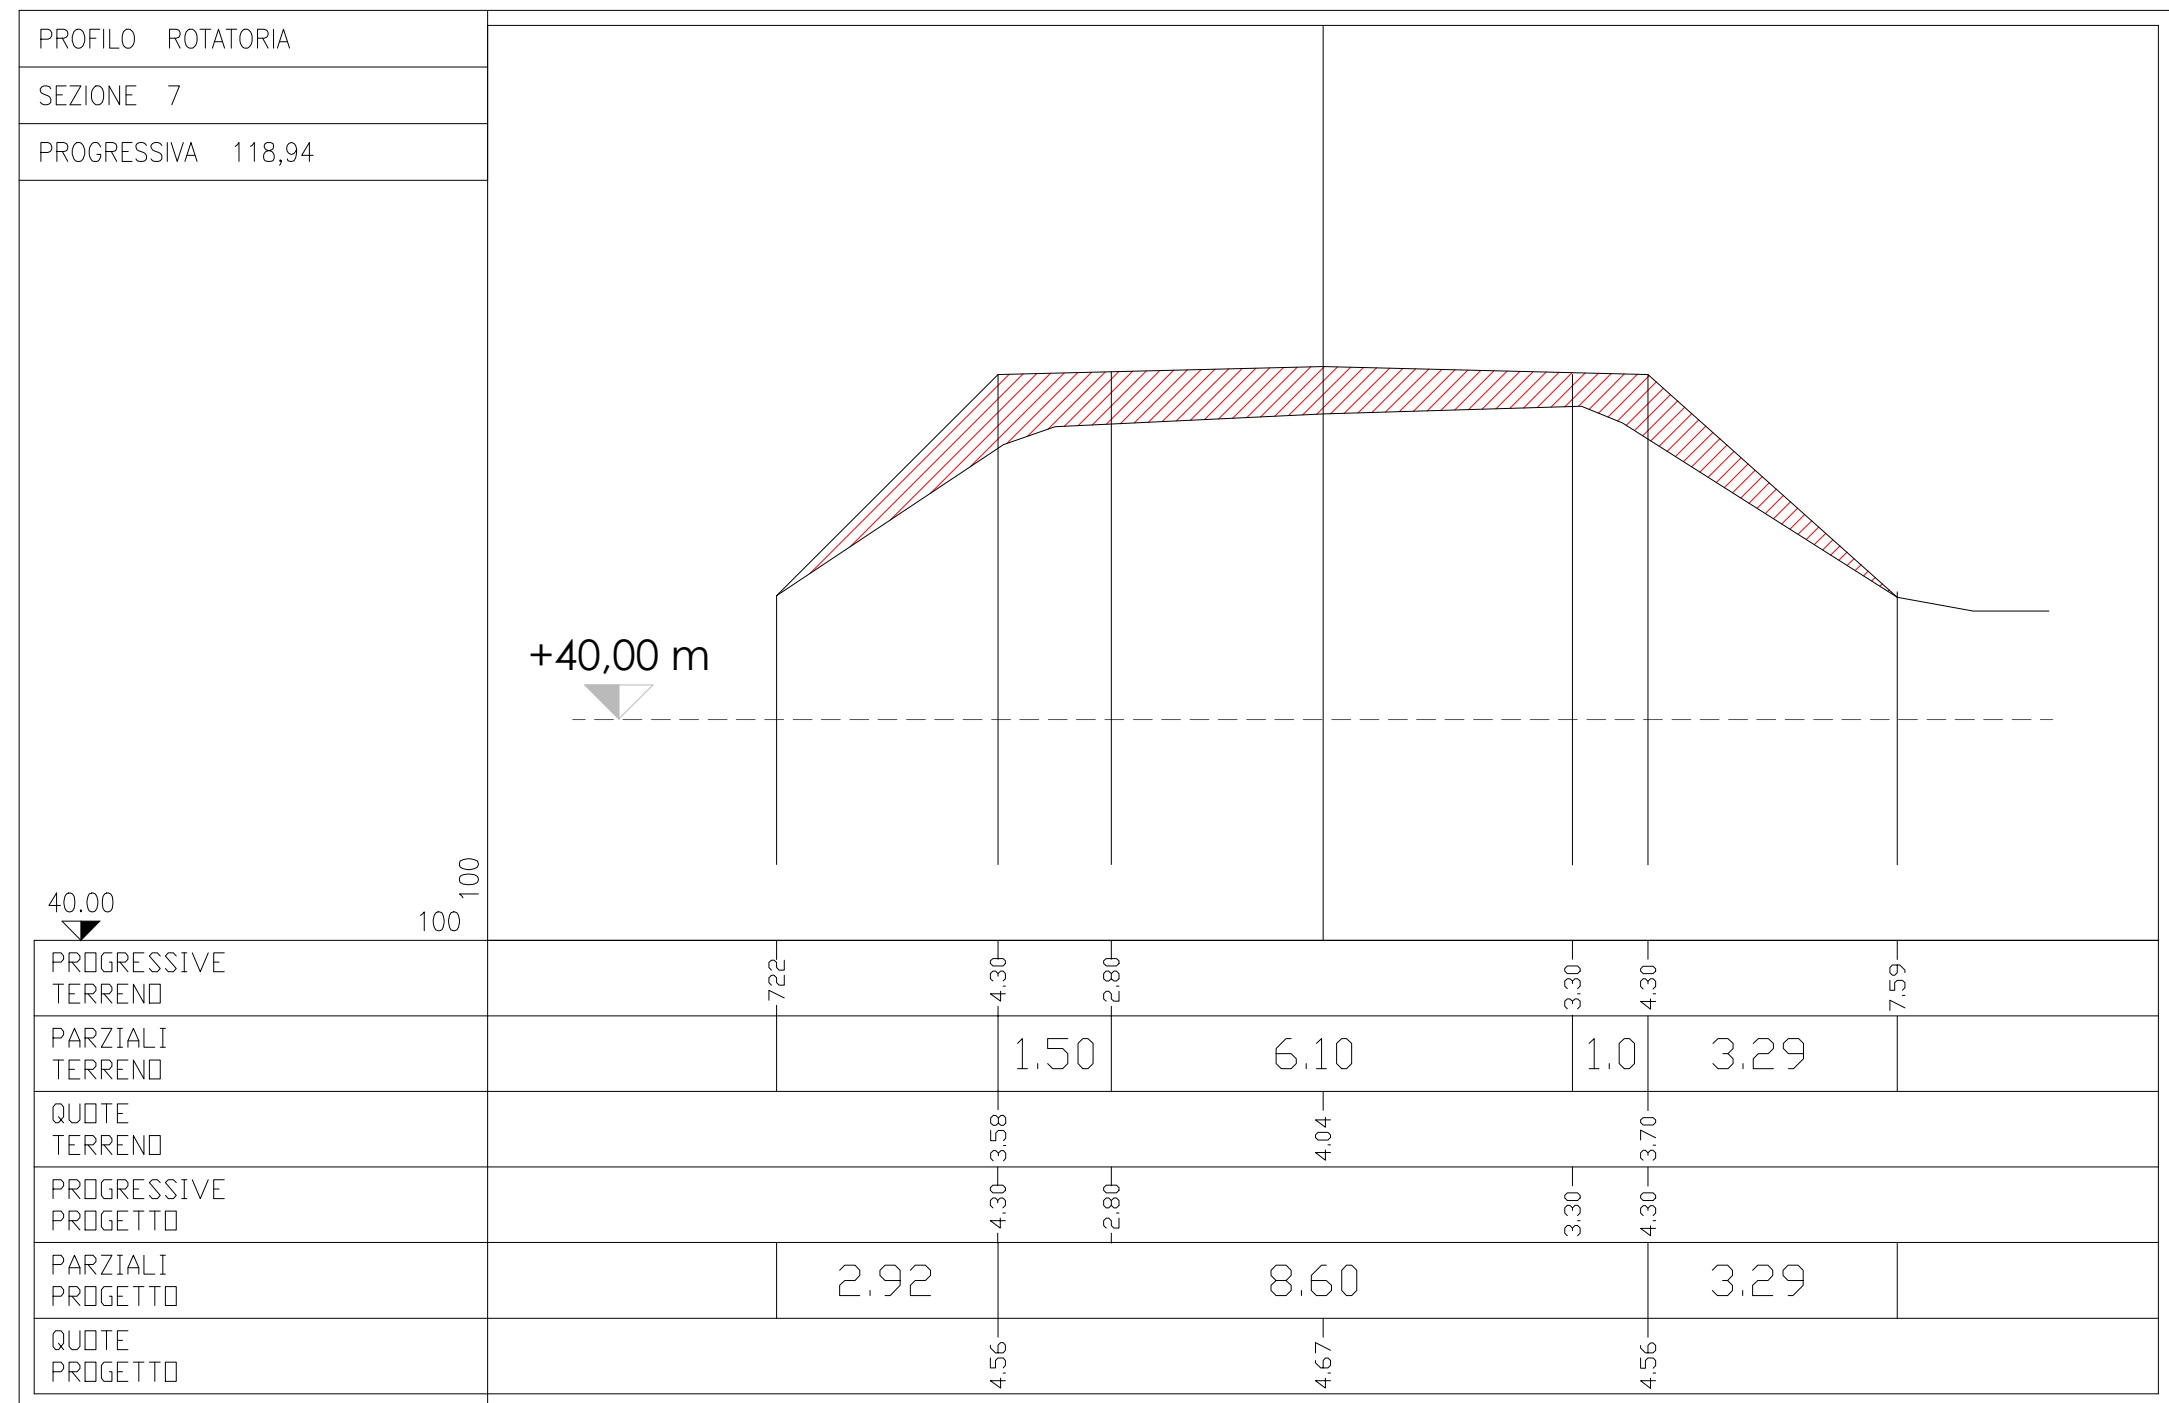


Provincia di Ancona  
SETTORE III - Area Viabilità Gestione e Sviluppo

LAVORI DI ADEGUAMENTO DELL'OPERA D'ARTE  
(PONTE N. 178) SULLA S.P. 18 "JESI-MONTERADO" AL  
KM 24+225 SUL TORRENTE NEVOLA - COD. INT. 80.02  
CUP: H61B19000370003 - CIG: 85379191A6

PROGETTO ESECUTIVO

Elaborato

Sezioni longitudinali e trasversali del terreno

Visti

ACREIDE  
CONSORZIO STABILE  
S.R.L.

CIANTARTI  
INGEGNERIA E ARCHITETTURA

Impresa Appaltatrice: **CONSORZIO ACREIDE S.R.L.**  


Ing. Giuseppe Riggio  
Geom. Enrico Leonardi

Responsabile dell'Area e R.U.P.:  
Ing. Giacomo Dolciotti

Direttore dei Lavori:  
Ing. Stefano Vignati

argomento tecnico:  
**ELABORATI ARCHITETTONICI**

data:  
Gennaio 2024

revisione:  
01\_12-04-2024

scala:  
**1:100**

elaborato:  
**11**

allegato / tavola:  
**11 - ARC**