
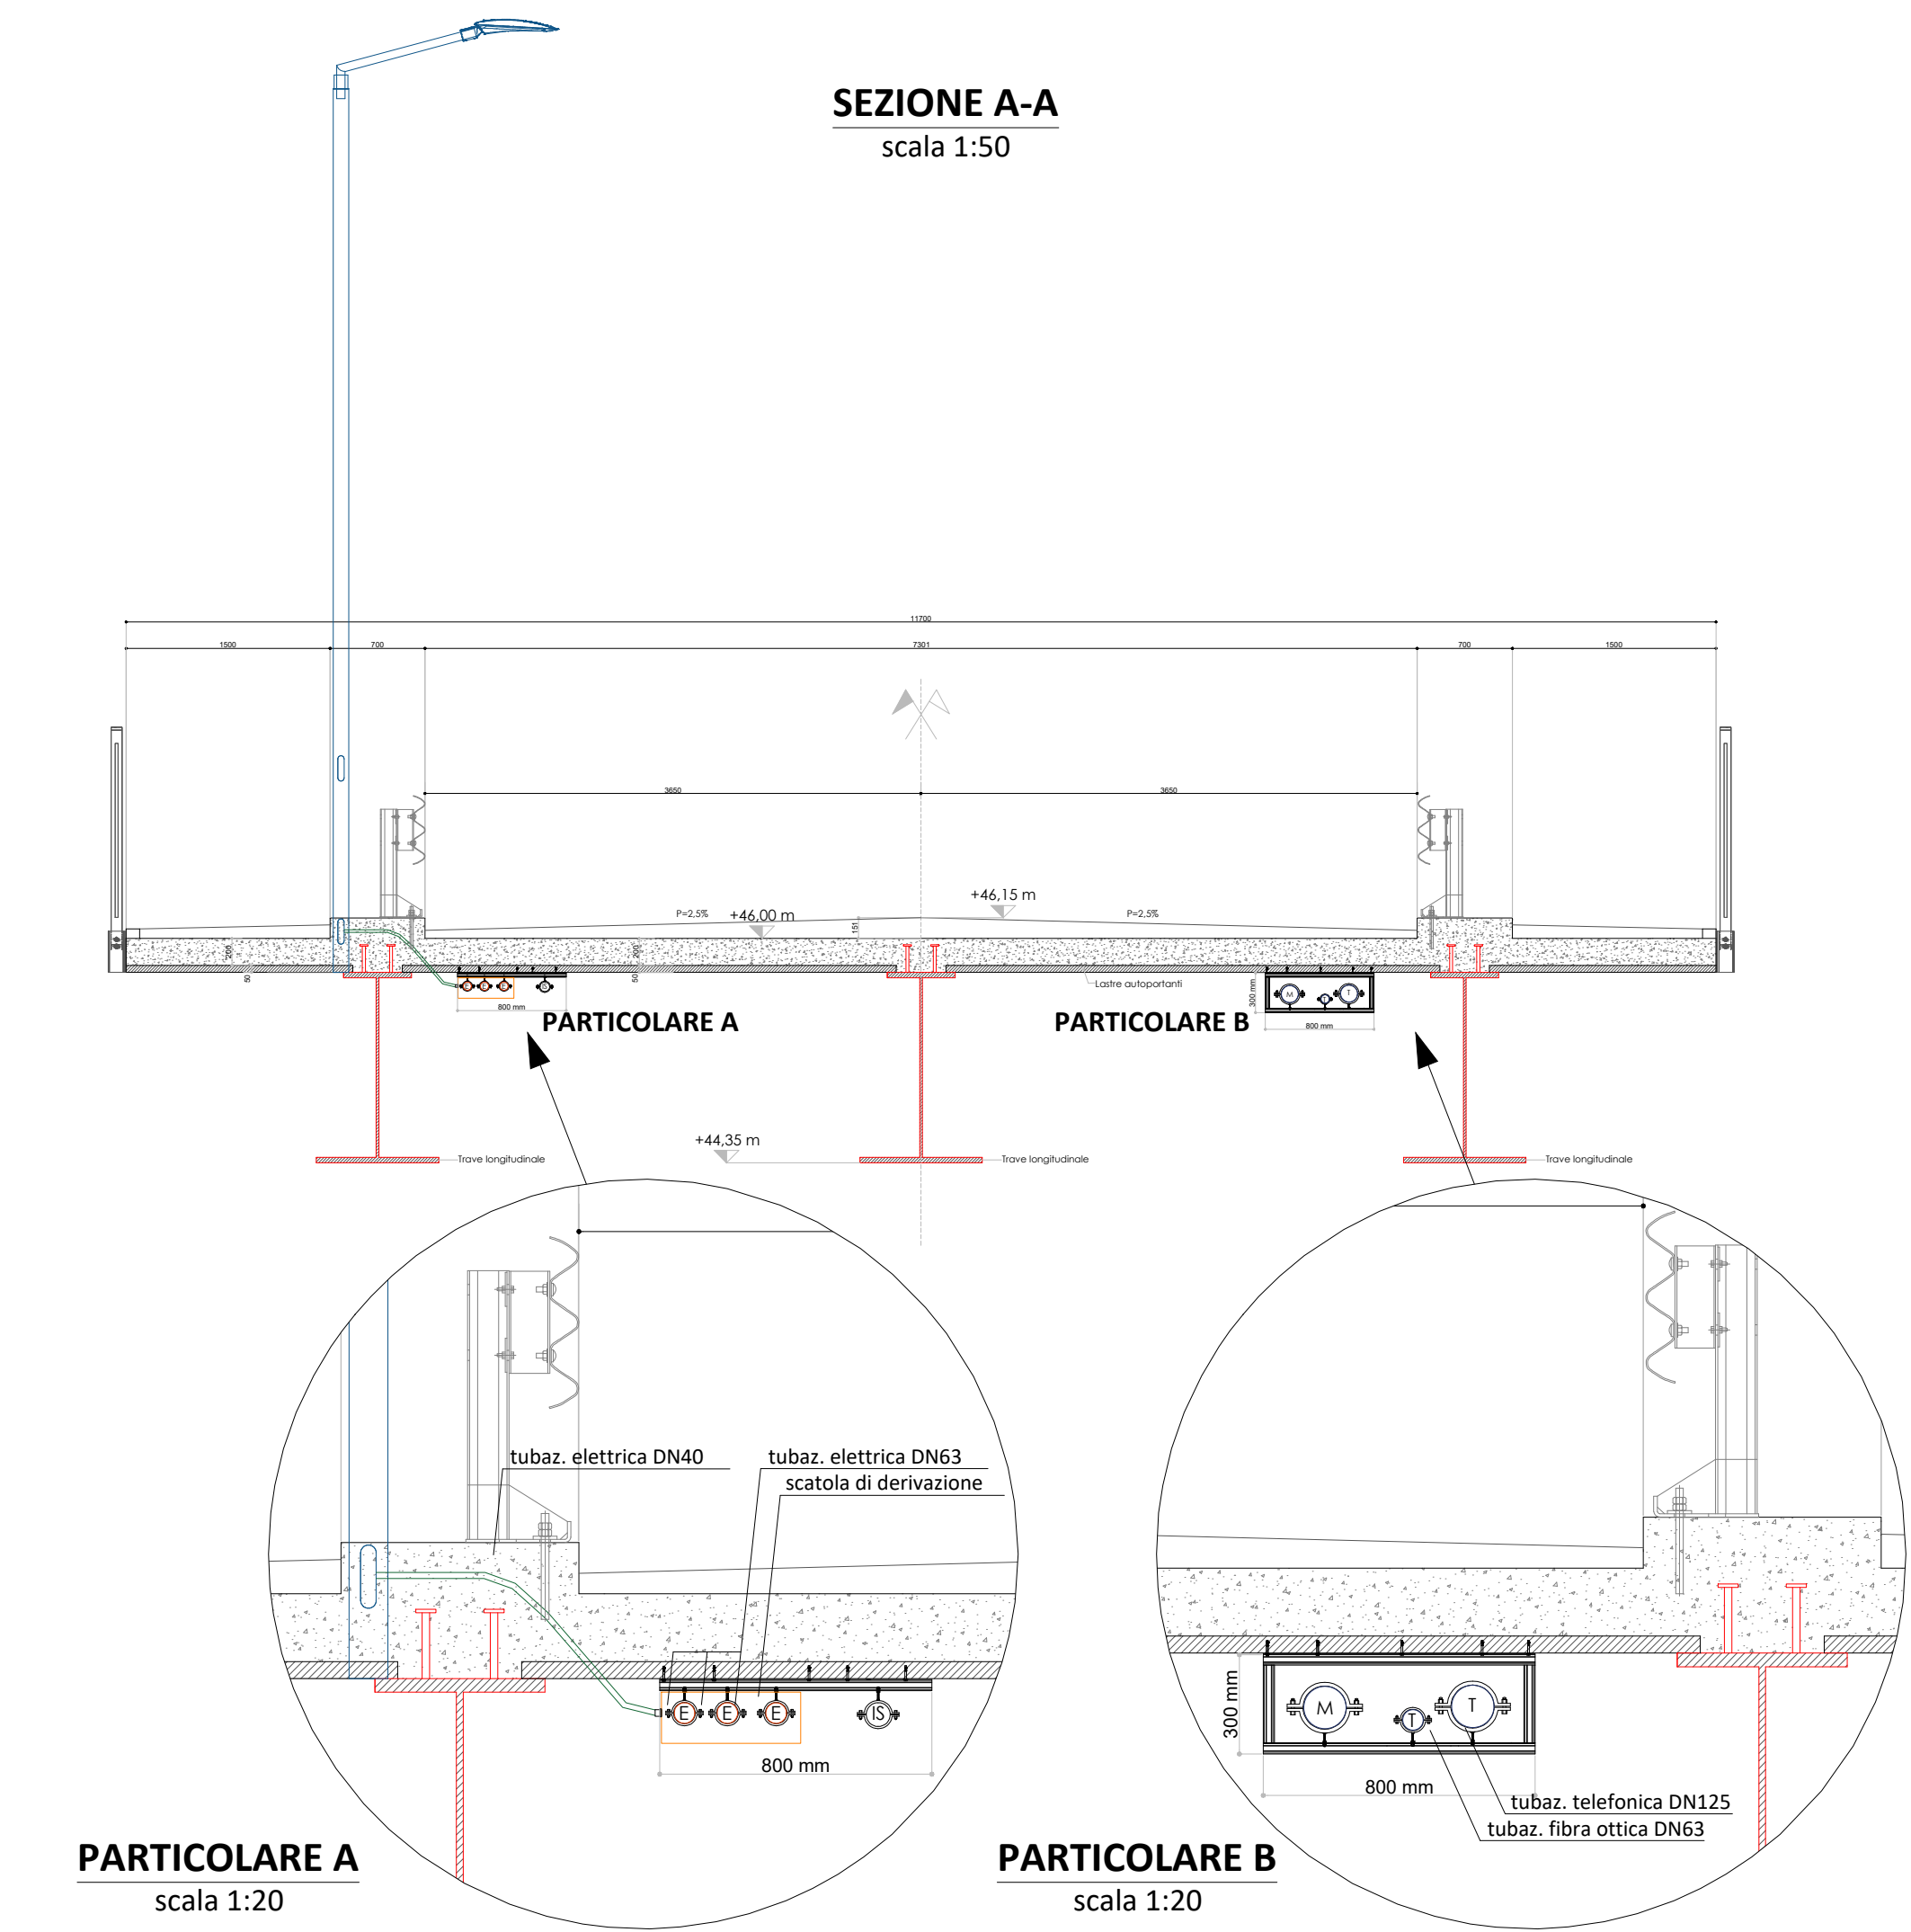
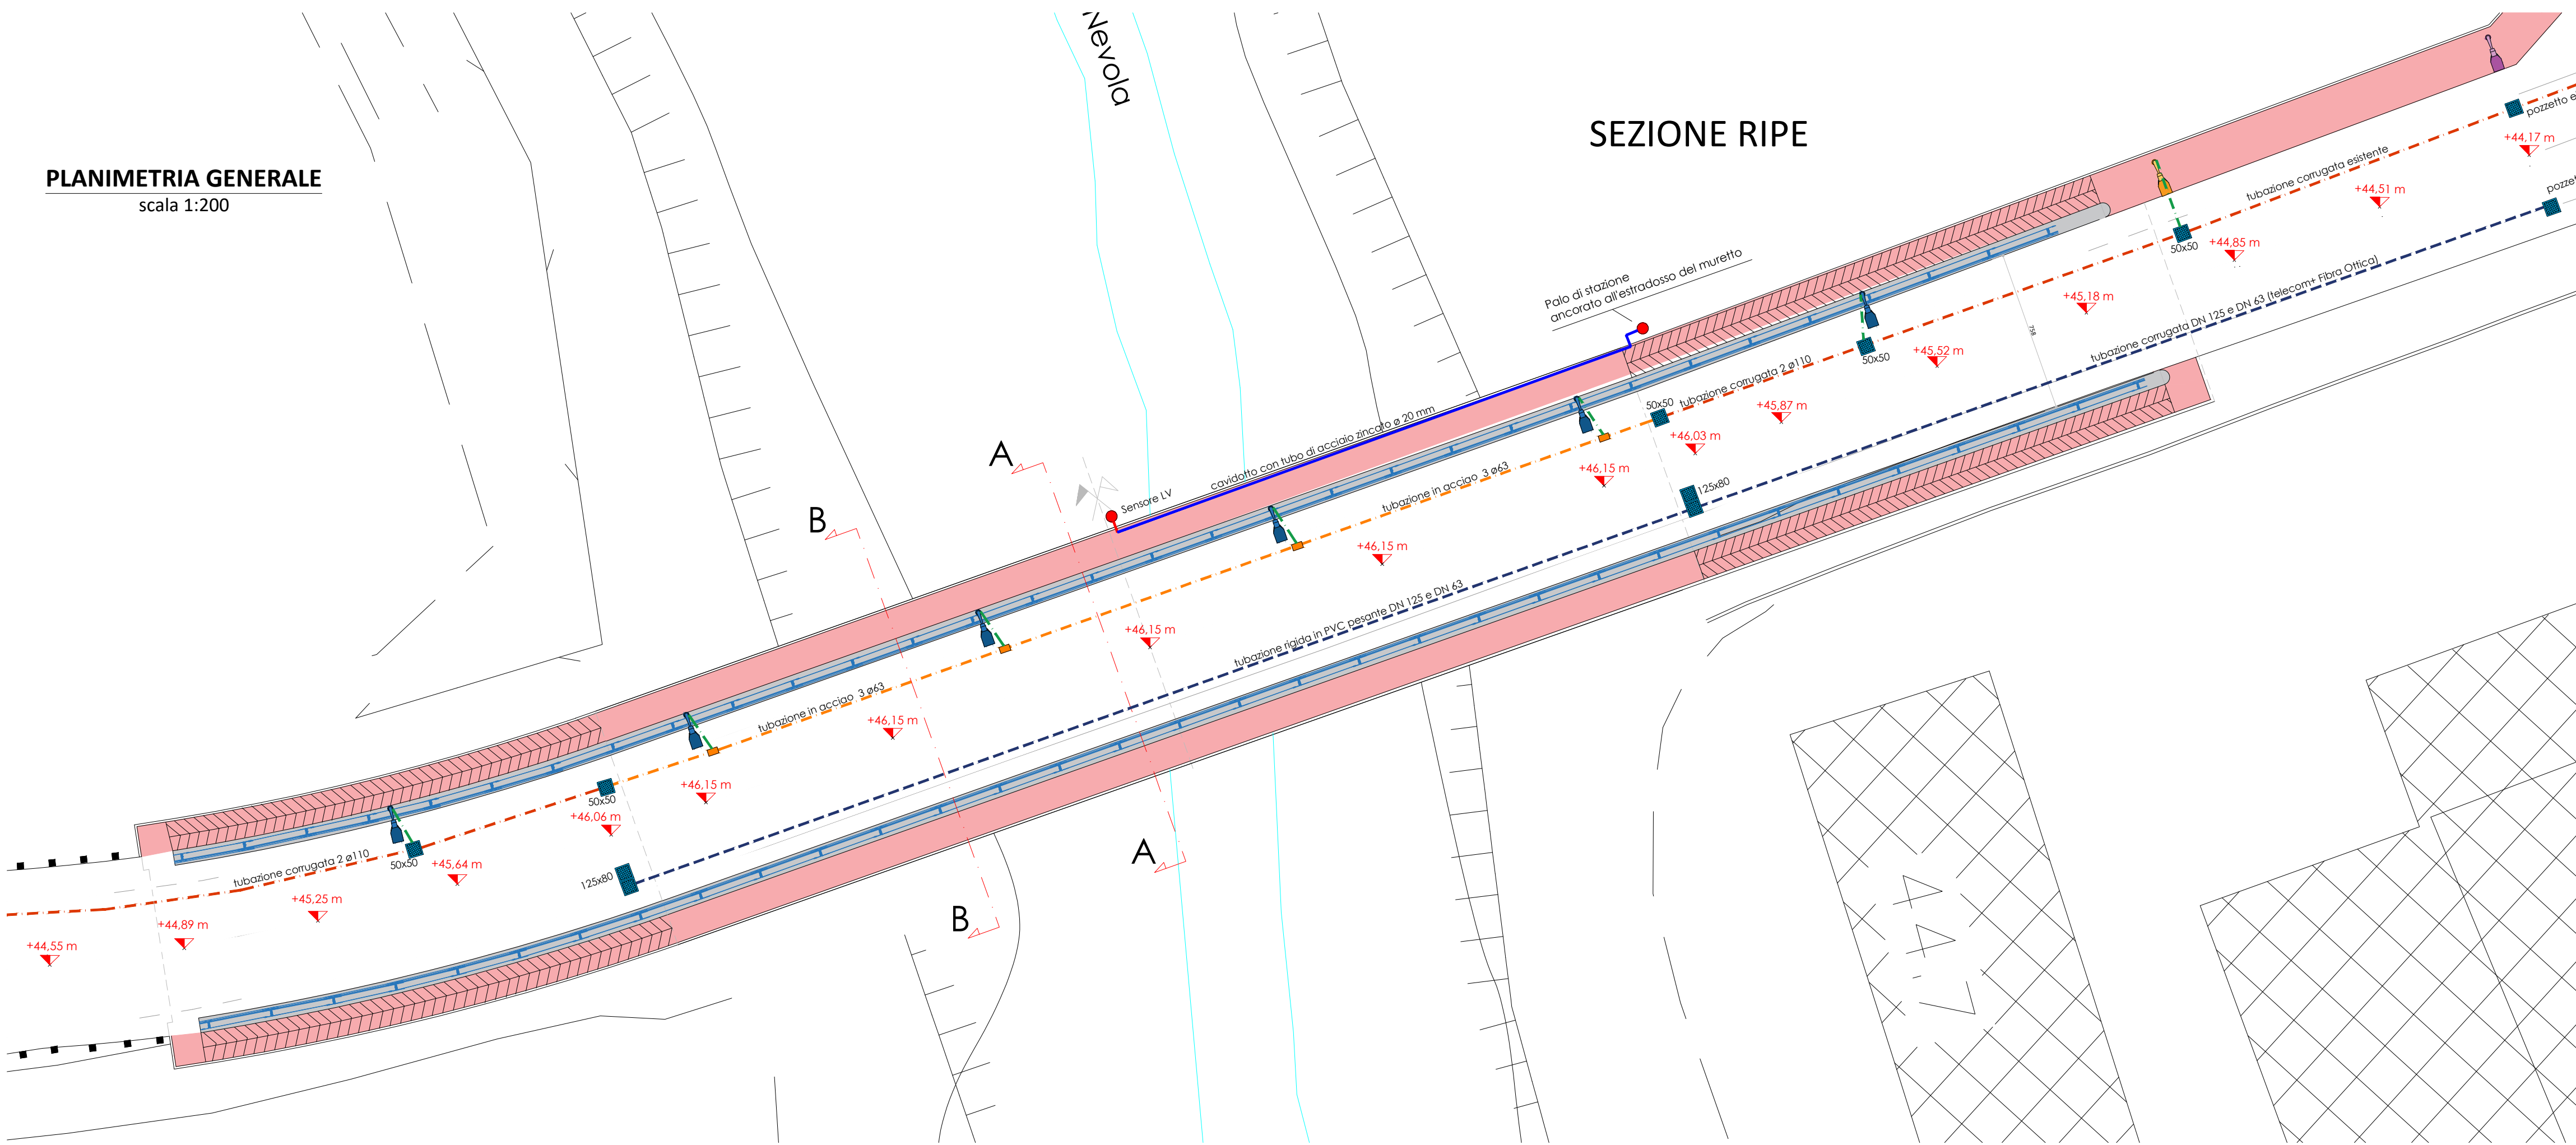


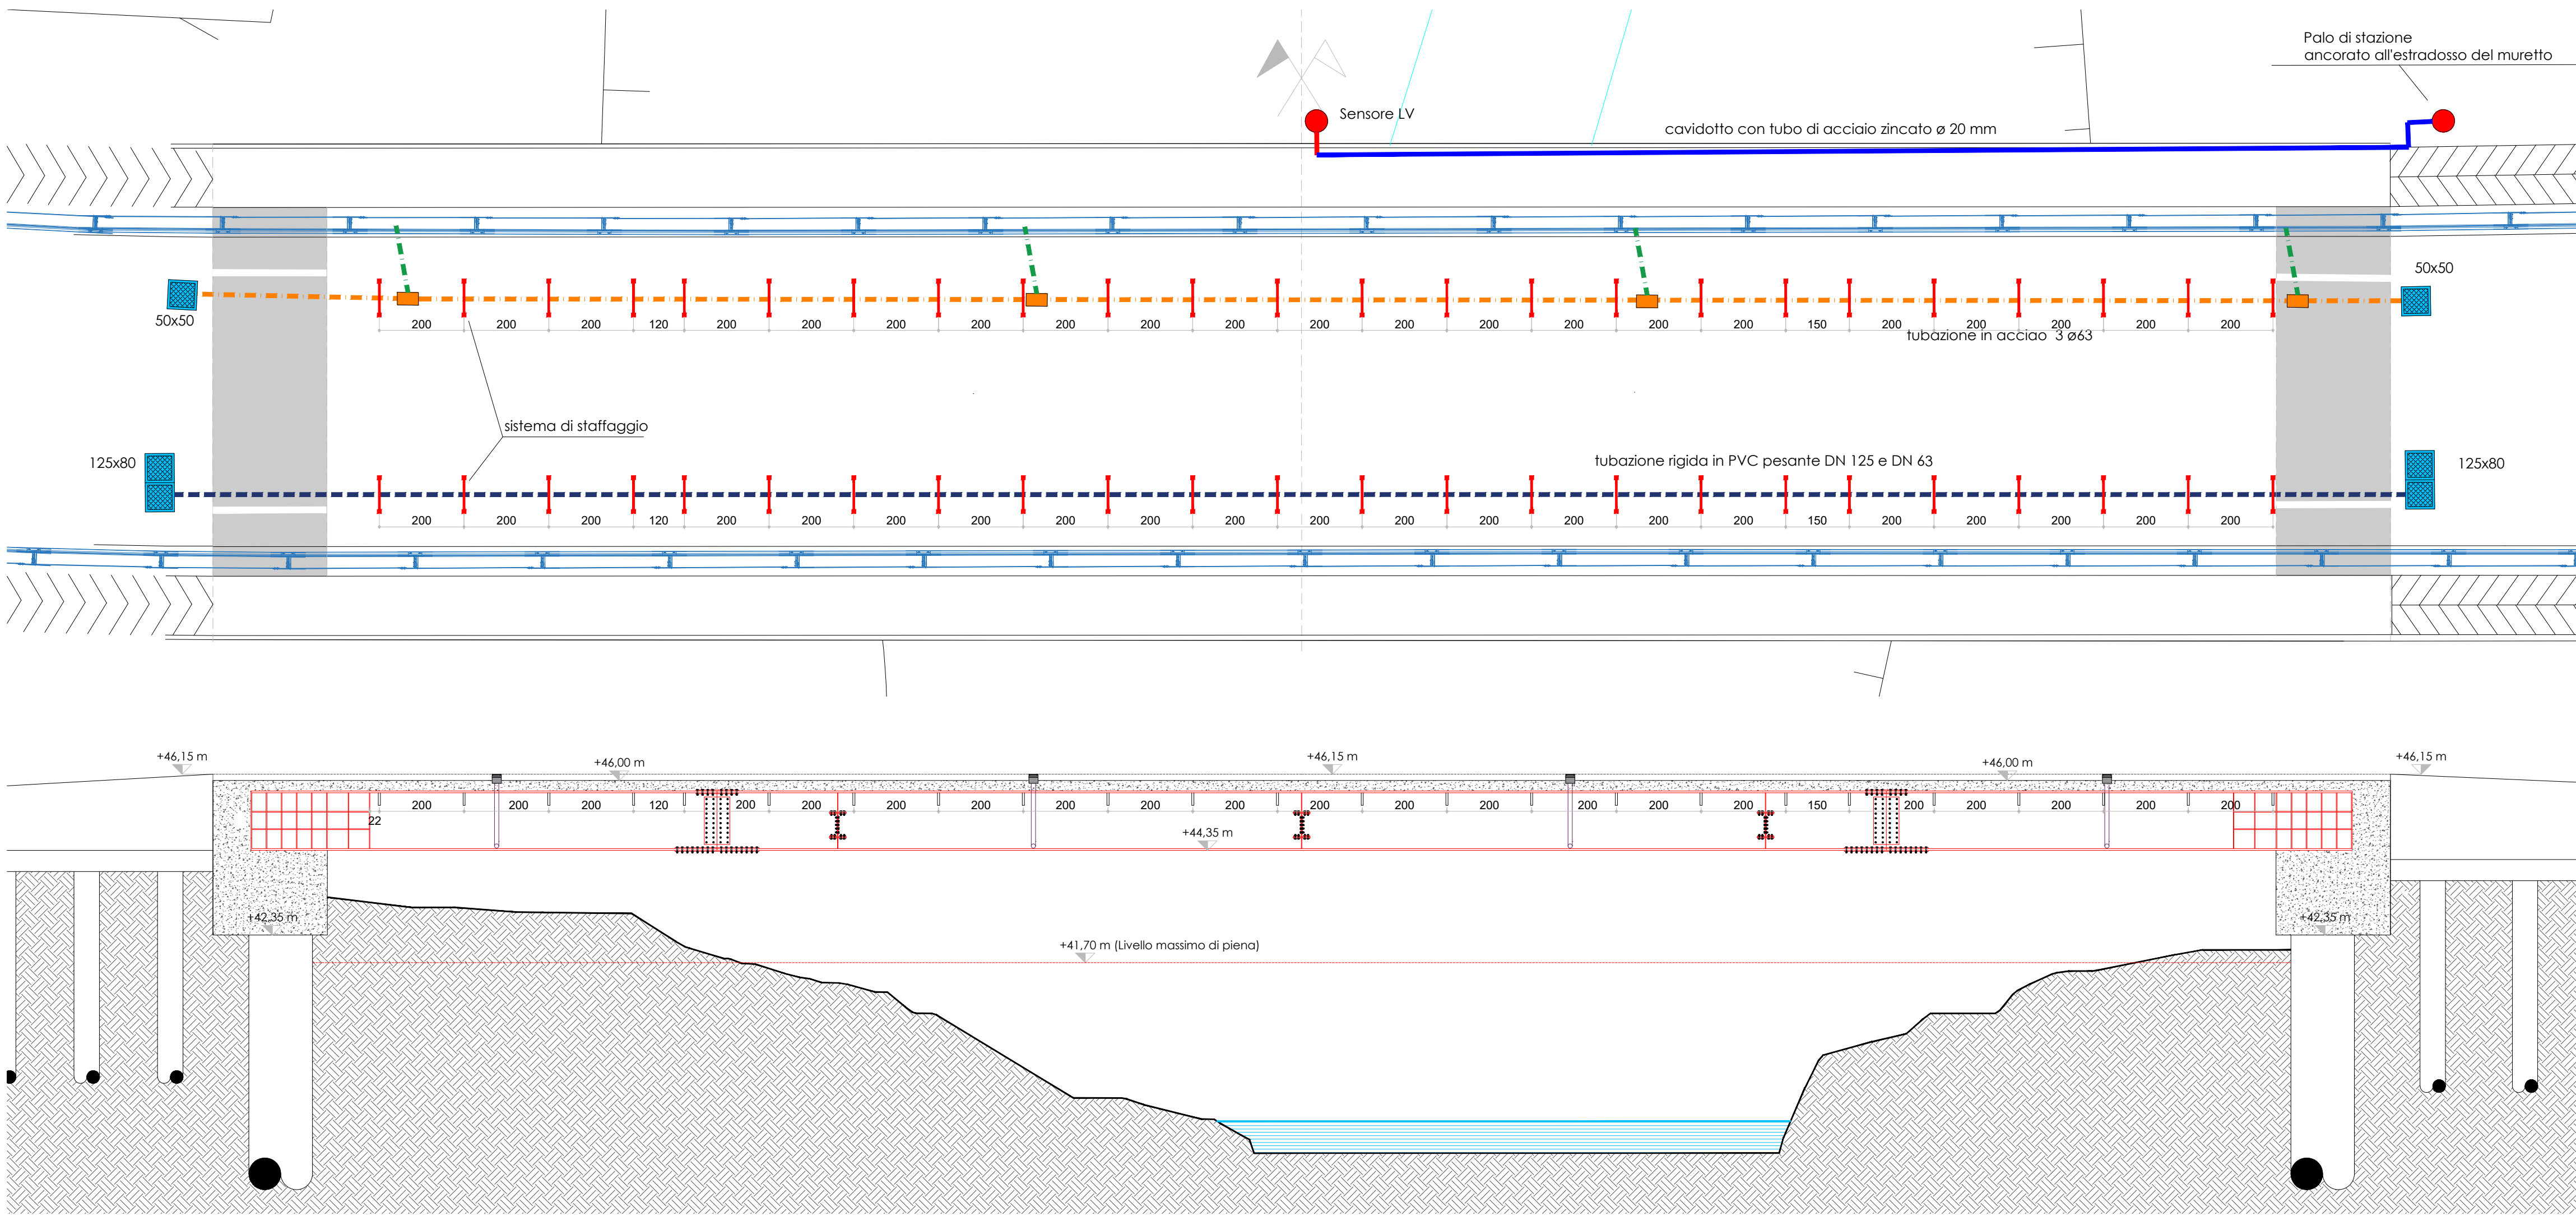

LEGENDA IMPIANTI ELETTRICI

	APPARECCHIO LED ESISTENTE
	APPARECCHIO LED ESISTENTE, DA RIPOSIZIONARE
	APPARECCHIO LED DI NUOVA INSTALLAZIONE, TIPO AEC, MODELLO ITALO 1, POTENZA 52 W, FLUSSO LUMINOSO 6270 lm, OTTICA S05, TEMPERATURA DI COLORE 3000 K, MONTAGGIO SU PALO DI ALTEZZA h=6 m E INTERDISTANZA d=15 m
	POZZETTO DI NUOVA INSTALLAZIONE 50x50 cm (Elettrico)
	CASSETTA DI DERIVAZIONE IN ALLUMINIO - NON VERNICIATA - TAGLIA UNI B21 315X410X150 IP66/IP67
	n.2 CAVIDOTTI DI DIAMETRO D=110 mm DI NUOVA INSTALLAZIONE
	n.3 TUBAZIONI RIGIDE IN ACCIAIO ZINCATO DI DIAMETRO D=63 mm DI NUOVA INSTALLAZIONE, DESTINATE PER DORSALE DI ALIMENTAZIONE DEI NUOVI CORPI ILLUMINANTI E DELLA TORRE FARO DELLA ROTONDA
	n.1 GUAINA METALLICA DI DIAMETRO D=40 mm DI NUOVA INSTALLAZIONE, PER LA DERIVAZIONE DALLA SCATOLA AL CORPO ILLUMINANTE
	n.2 TUBAZIONI RIGIDE IN PVC PESANTE DI DIAMETRO D=125 e 63 mm DI NUOVA INSTALLAZIONE, PER LA PREDISPOSIZIONE TELEFONICA E FIBRA OTTICA
	POZZETTO DI NUOVA INSTALLAZIONE 125x80 cm (Telecom)

Provincia di Ancona
SETTORE III - Area Viabilità Gestione e Sviluppo

**LAVORI DI ADEGUAMENTO DELL'OPERA D'ARTE
(PONTE N. 178) SULLA S.P. 18 "JESI-MONTERADO" AL
KM 24+225 SUL TORRENTE NEVOLA - COD. INT. 80.02**
CUP: H61B19000370003 - CIG: 85379191A6

PROGETTO ESECUTIVO

Elaborato:

Planimetria reti tecnologiche illuminazione pubblica e telefonica

Visti:

Impresa Appaltatrice:
ACREIDE
CONSORZIO STABILE
S.R.L.

Consorzio Coesistente:
CIANTARTI
INFRASTRUTTURE ENERGETICHE

Impresa Appaltatrice: **CONSORZIO ACREIDE**
sede: Via Michelangelo Buonarroti n. 56, Zola Predosa (BO)
C.F./P.IVA: 03811731201

Raggruppamento Temporaneo di Professionisti:
Arch. Alfonso Sorrento (Capogruppo/Mandatario)
Ing. Marco Santangelo (Mandatario)
Ing. Luigi Fazio (Mandatario)
Ing. Giuseppe Montecristo (Mandatario)
Ing. Antonino Camello Milazzo (Mandatario)
Consulenza Strutturale
Ing. Nicola Del Ciotto (secondo Valuto s.r.l.)
Staff di Progettazione:
Ing. Giuseppe Riggio
Geom. Enrico Leonardi

Responsabile dell'Area e R.U.P.:
Ing. Giacomo Dolciotti

Direttore dei Lavori:
Ing. Stefano Vignali

argomento tavola:
ELABORATI IMPIANTISTICI

data:
Gennaio 2024

revisione:
01_12-04-2024

scala:
VARIE

elaborato:
1

allegato / tavola :
1 - IMP