



SEZIONE LONGITUDINALE (Scala 1:20)

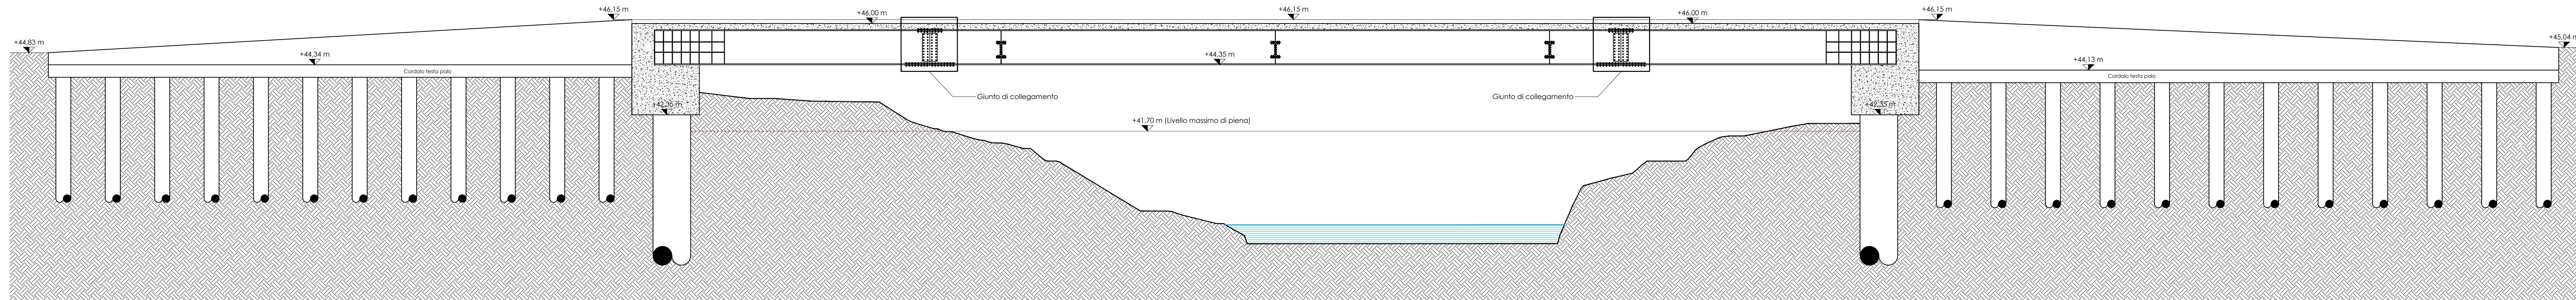

PLANIMETRIA
(Scala 1:250)

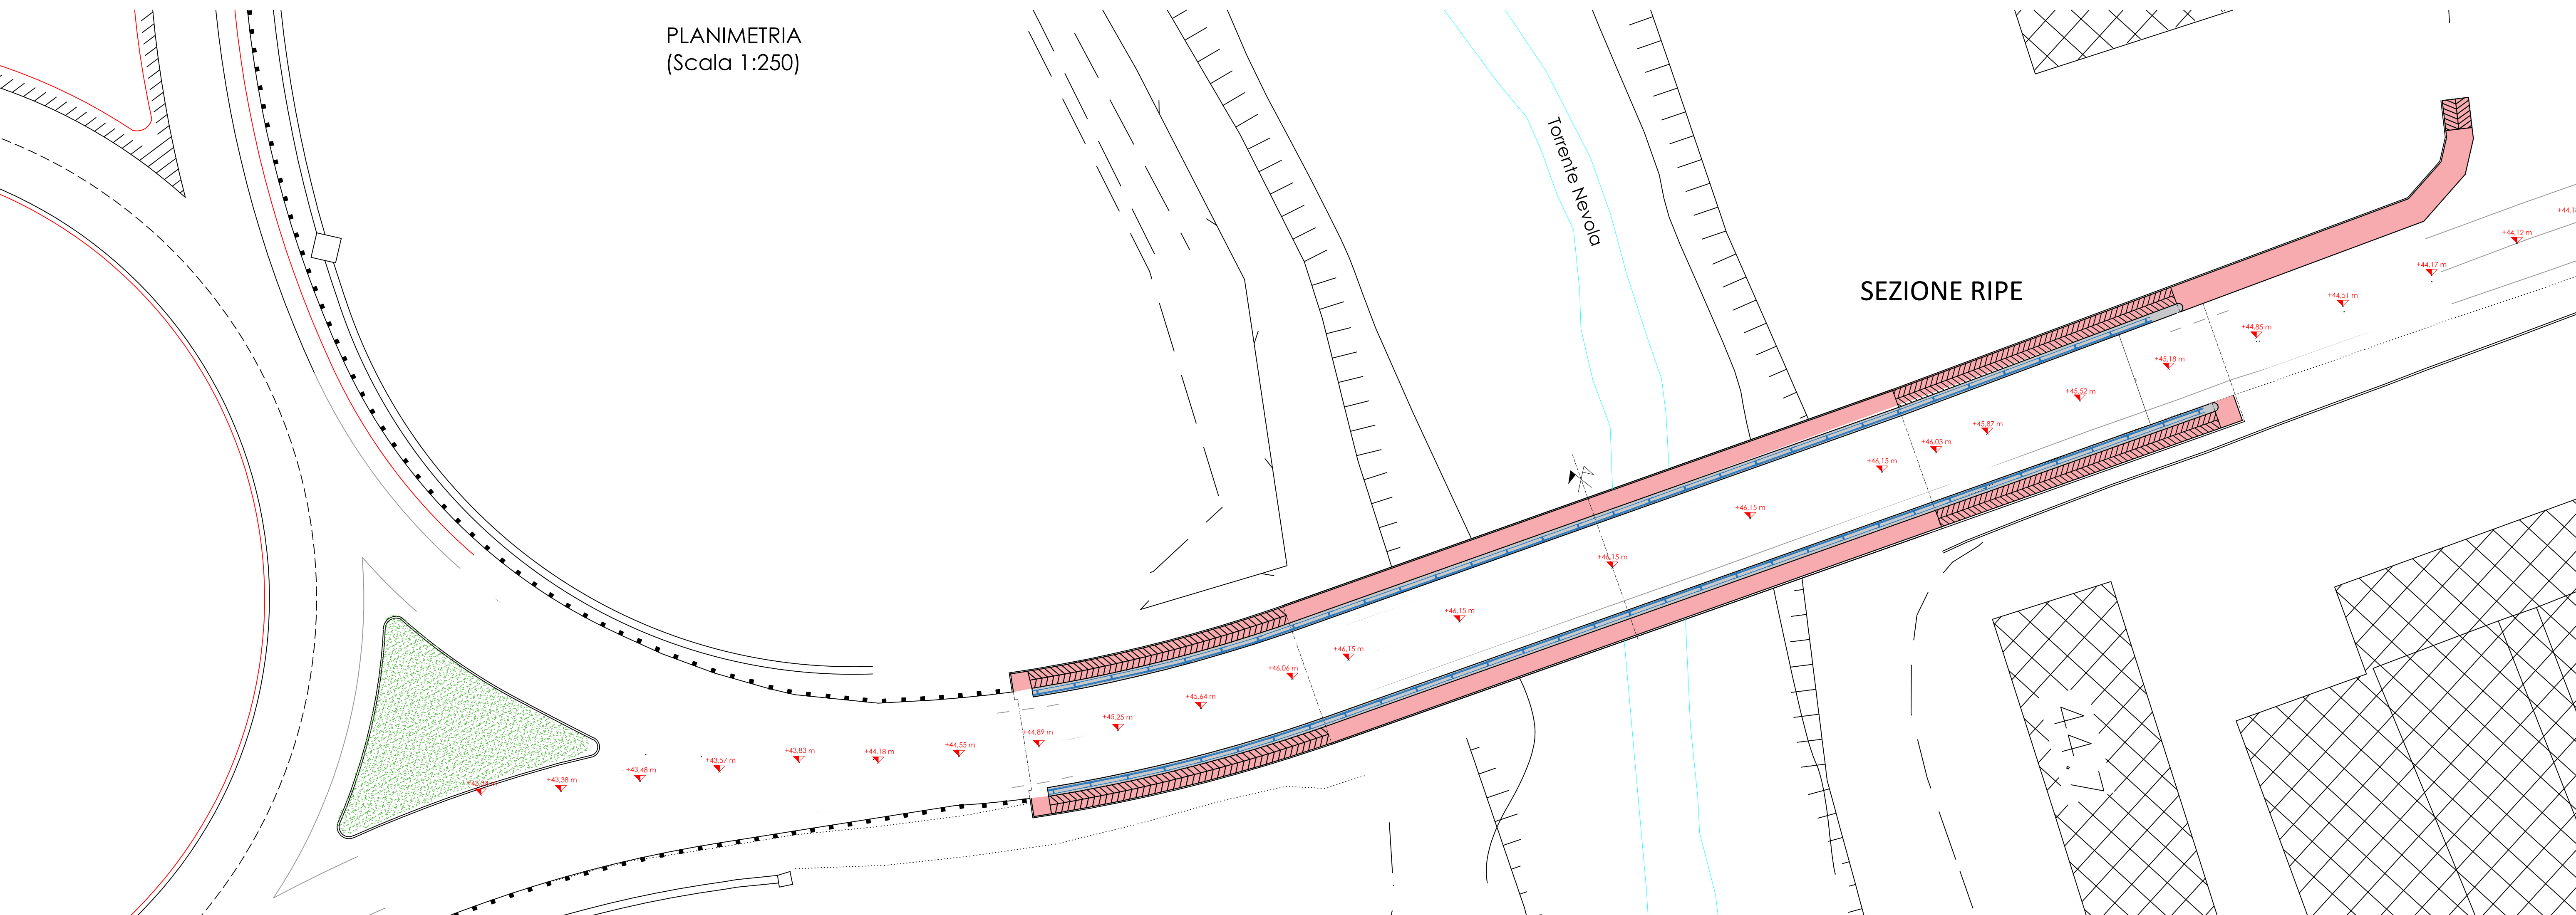

SEZIONE RIPE

Provincia di Ancona
SETTORE III - Area Viabilità Gestione e Sviluppo

**LAVORI DI ADEGUAMENTO DELL'OPERA D'ARTE
(PONTE N. 178) SULLA S.P. 18 "JESI-MONTERADO" AL
KM 24+225 SUL TORRENTE NEVOLA - COD. INT. 80.02**
CUP: H61B19000370003 - CIG: 85379191A6

PROGETTO ESECUTIVO

Elaborato:

PLANIMETRIA DI PROGETTO

Visti:

The image shows the logos of the two companies forming the consortium. On the left is the logo for ACREIDE, featuring a stylized blue 'A' inside a circle, followed by the text 'ACREIDE' in large blue letters, 'CONSORZIO STABILE' in smaller blue letters, and 'S.C.A.R.L.' in black. On the right is the logo for CIANTARTI, featuring a stylized red and blue arch above the text 'CIANTARTI' in large red letters, and 'INFRASTRUTTURE EVOLUTE' in smaller black letters below it.

Responsabile dell'Area e R.U.P. :
Ing. **Monica Ulissi**

Direttore dei Lavori :
Ing. Stefano Vignati

argomento tavola:

ELABORATI STRUTTURALI

data: Gennaio 2024 revisione: scala: **Varie**

elaborato:	allegato / tavola :
------------	---------------------

Raggruppamento Temporaneo di Professionisti:
Arch. Alfonso Sorrento (Capogruppo-Mandatario)
Ing. Marco Santangelo (Mandatante)
Ing. Luigi Fazio (Mandatante)
Ing. Giuseppe Montecristo (Mandatante)
Ing. Antonio Carmelo Milazzo (Mandatante)

Consulenza Strutturale
Ing. Nicola Del Ciotto (società Valeo s.r.l.)

Staff di Progettazione :
Ing. Giuseppe Riggio
Geom. Enrico Leonardi