



SEZIONE A-A (Scala 1:20)

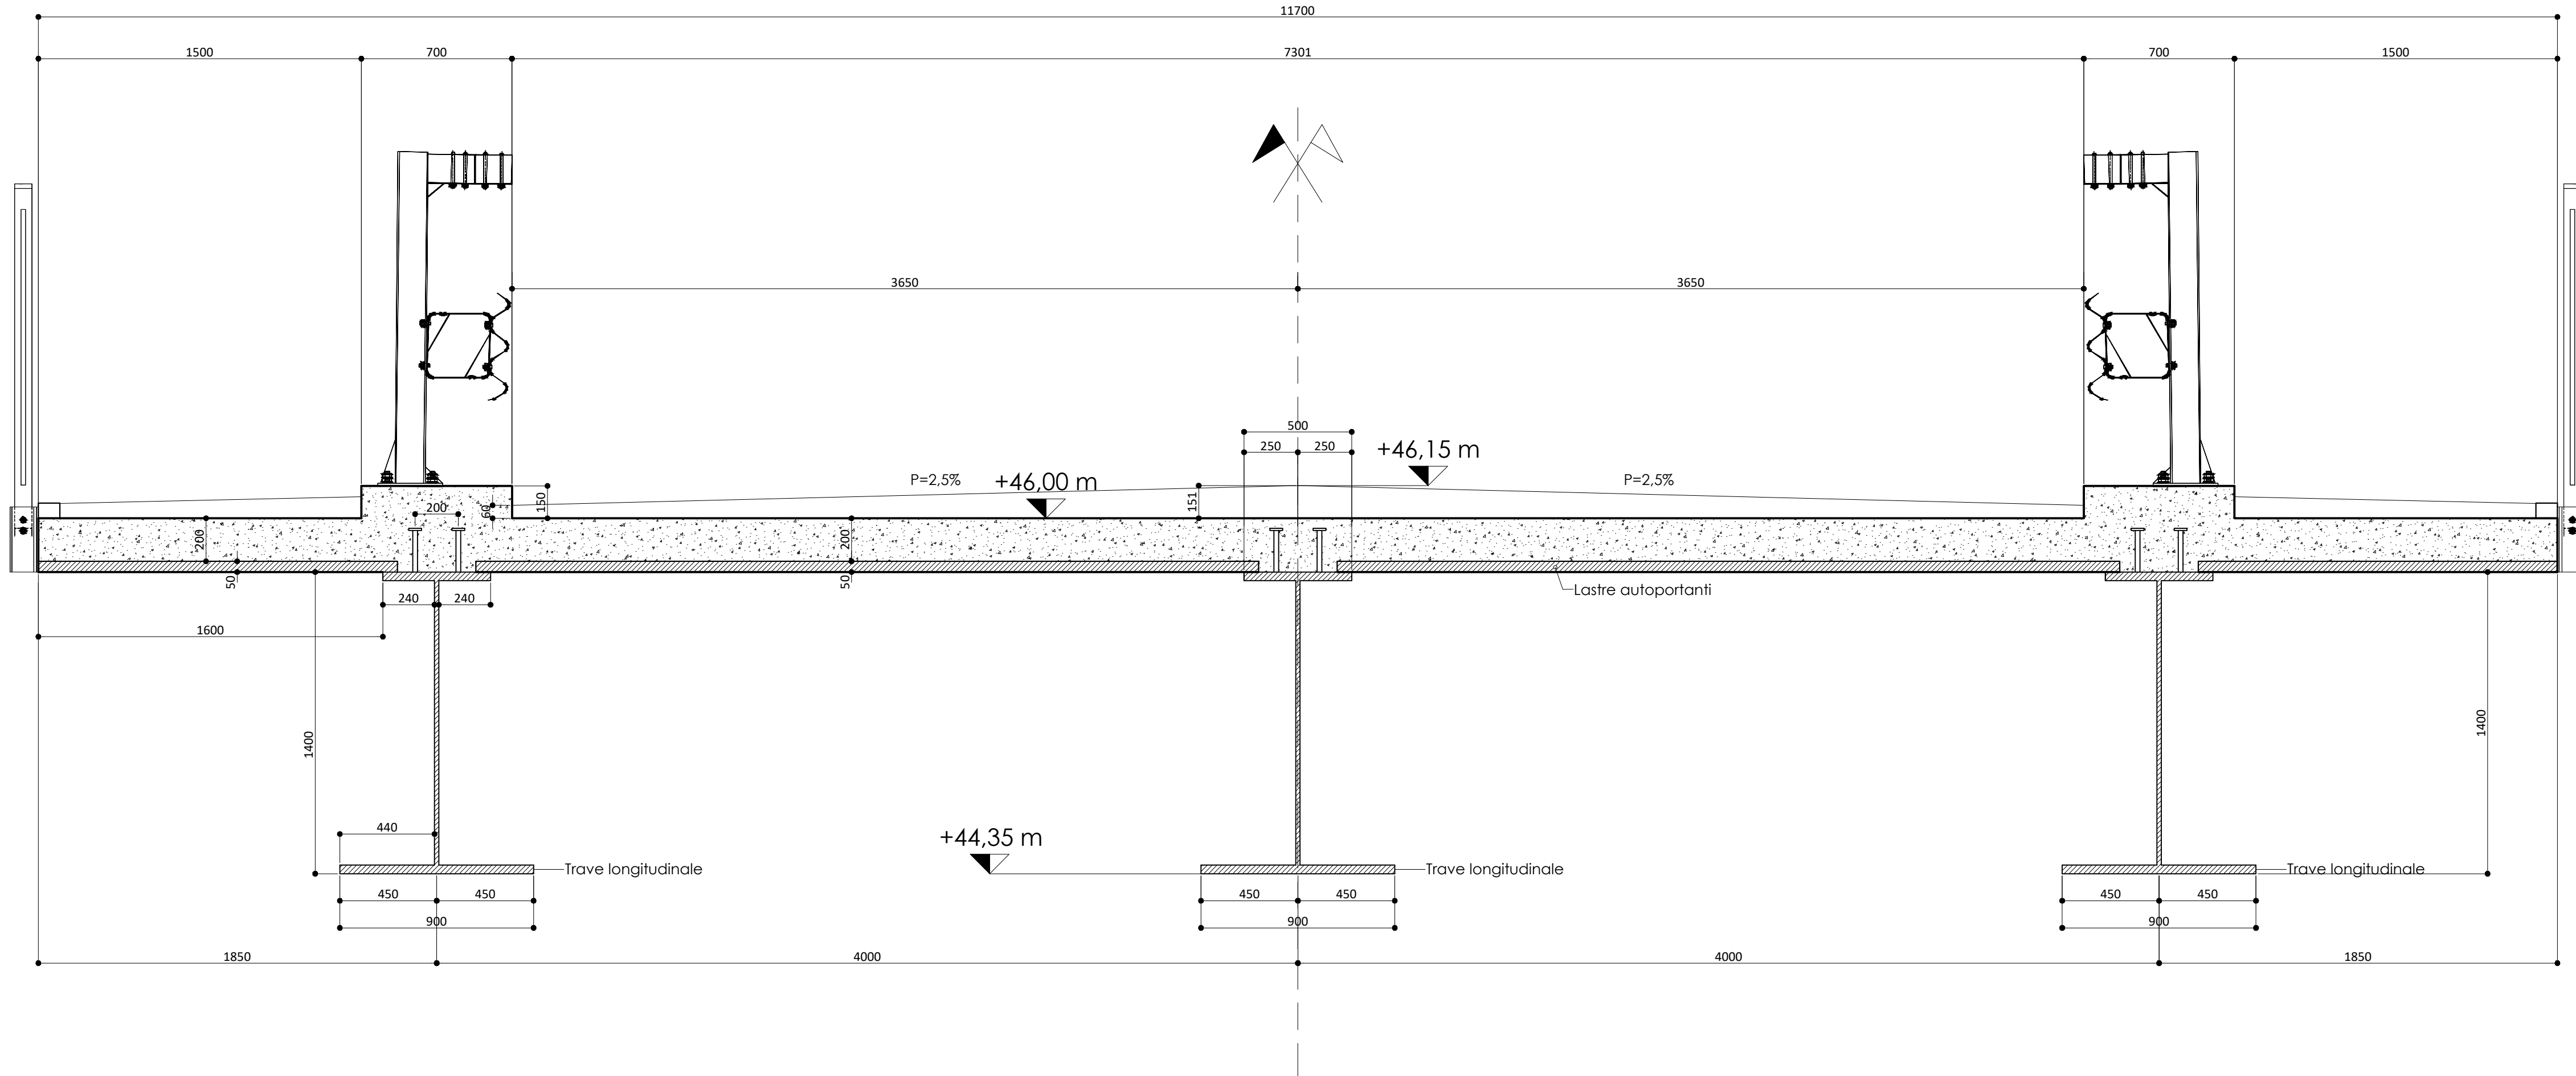

SEZIONE B-B (Scala 1:20)

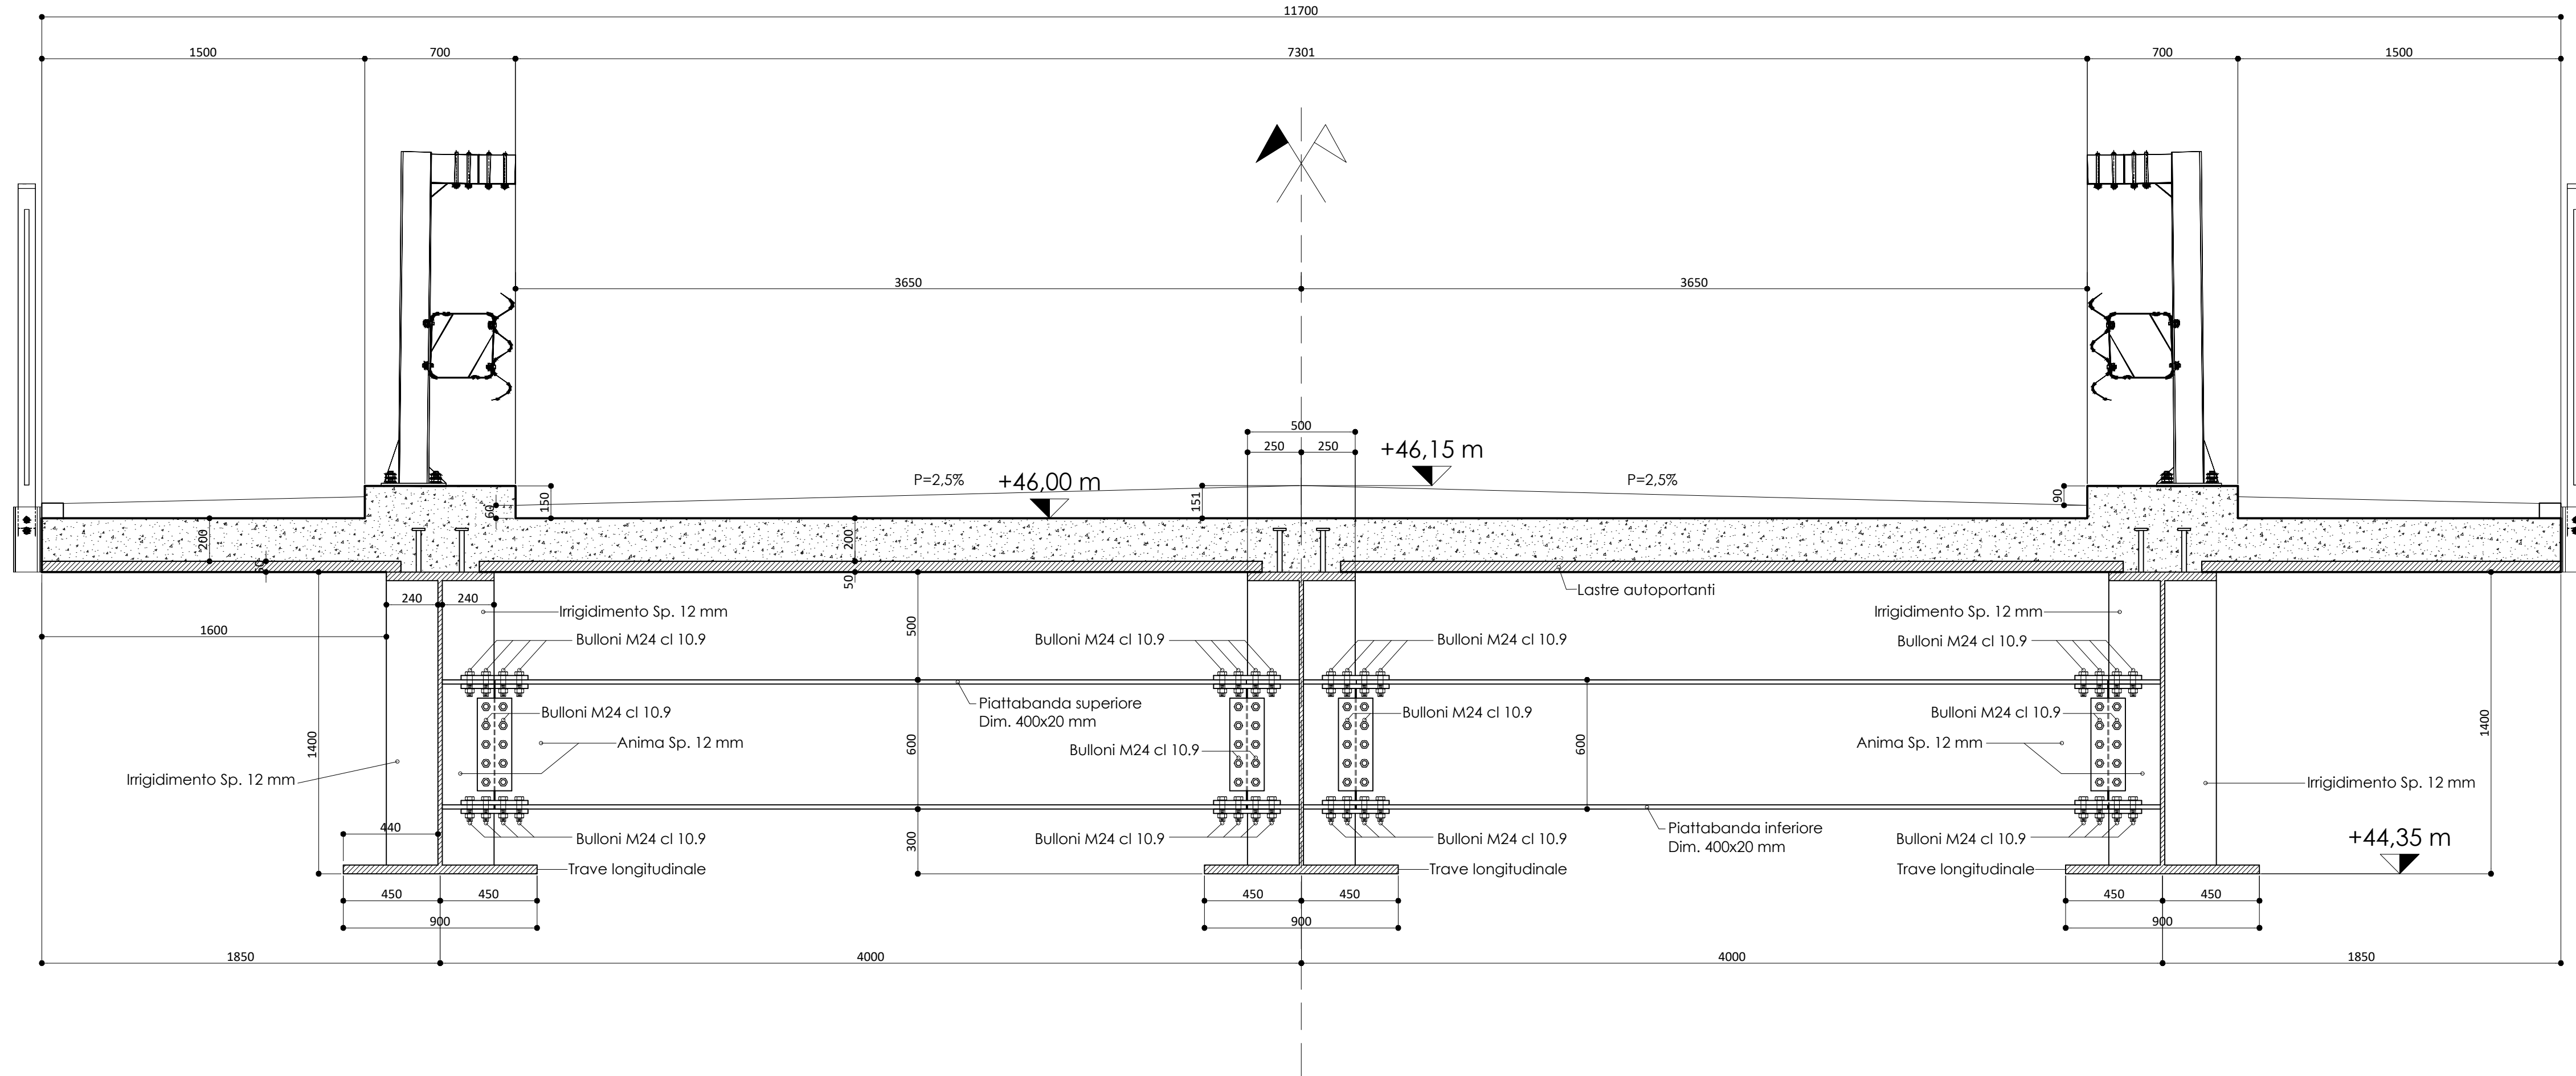

Provincia di Ancona

SETTORE III - Area Viabilità Gestione e Sviluppo



**LAVORI DI ADEGUAMENTO DELL'OPERA D'ARTE
(PONTE N. 178) SULLA S.P. 18 "JESI-MONTERADO" AL
KM 24+225 SUL TORRENTE NEVOLA - COD. INT. 80.02**

CUP: H61B19000370003 - CIG: 85379191A6

PROGETTO ESECUTIVO

Elaborato:

SEZIONI A-A e B-B

Visti:

Impresa Appaltatrice



Impresa Appaltatrice: **CONSORZIO ACREIDE s.c.a.r.l.**
sede: Via Michelangelo Buonarroti n. 56, Zola Predosa (BO)
C.F./P.IVA : 03811731201

Consortiata Esecutrice



Responsabile dell'Area e R.U.P.:

Ing. Monica Ulissi

Direttore dei Lavori:

Ing. Stefano Vignati

Raggruppamento Temporaneo di Professionisti:

Arch. Alfonso Sorrento (Capogruppo-Mandatario)

Ing. Marco Santangelo (Mandatario)

Ing. Luigi Fazio (Mandatario)

Ing. Giuseppe Montecristo (Mandatario)

Ing. Antonino Carmelo Milazzo (Mandatario)

Consulenza Strutturale

Ing. Nicola Del Ciotto (società Valeo s.r.l.)

Staff di Progettazione:

Ing. Giuseppe Riggio

Geom. Enrico Leonardi

argomento tavola:

ELABORATI STRUTTURALI

data:

Gennaio 2024

revisione:

scala:

1:20

elaborato:

8

allegato / tavola:

8 - STR