


SEZIONE D-D SULLA SPALLA (Scala 1:20)

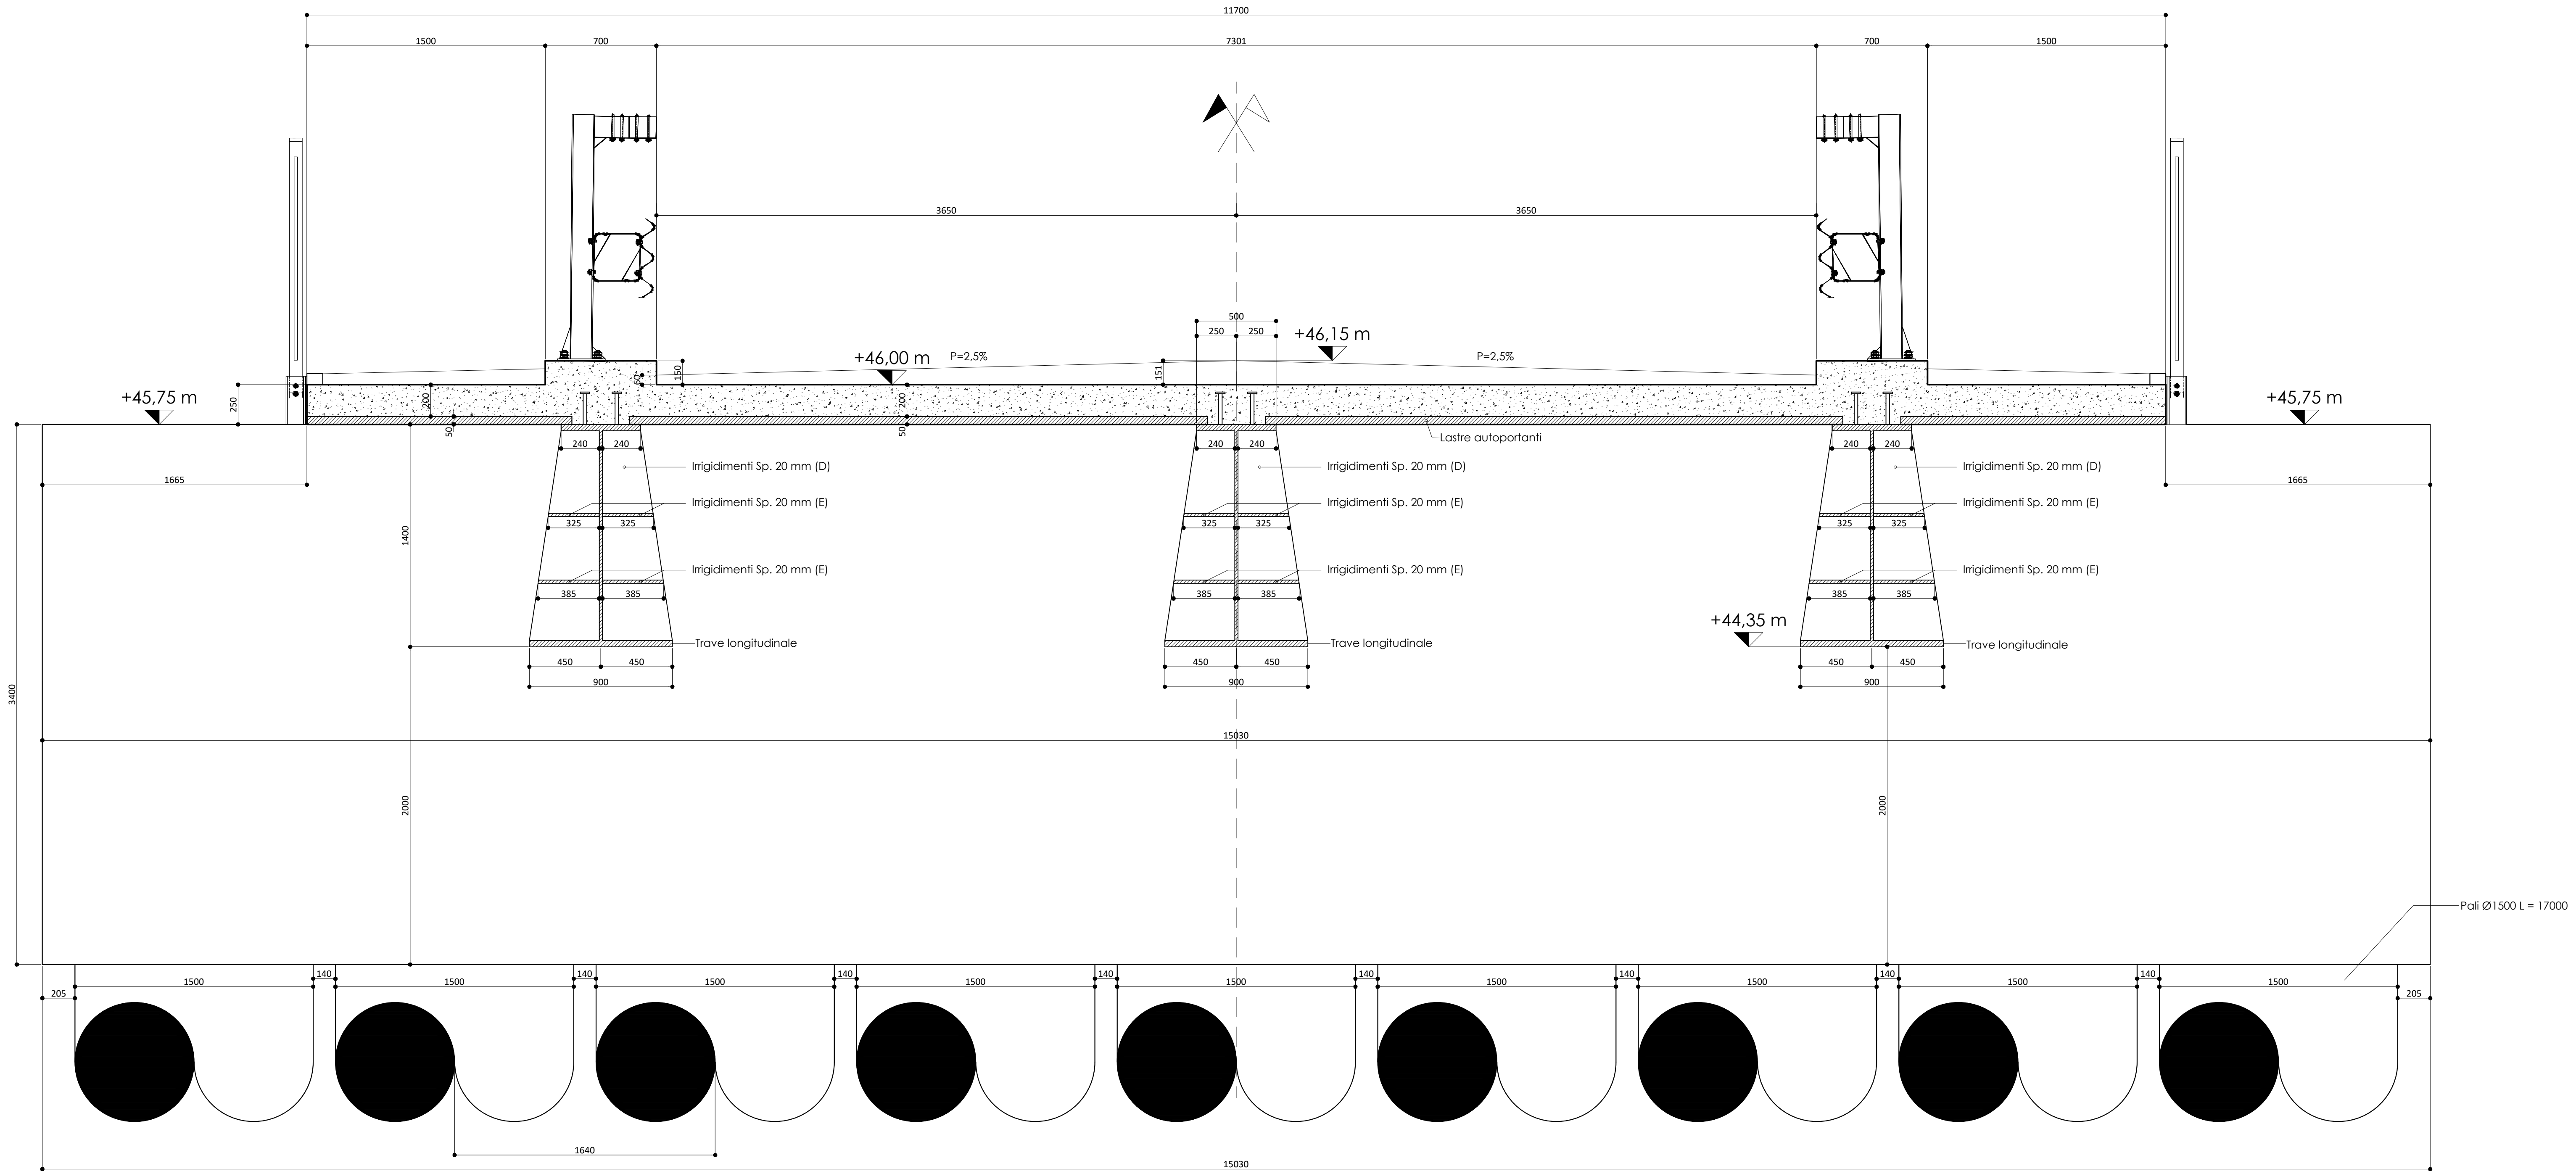

SETTORE III - Area Viabilità Gestione e Sviluppo



**LAVORI DI ADEGUAMENTO DELL'OPERA D'ARTE
(PONTE N. 178) SULLA S.P. 18 "JESI-MONTERADO" AL
KM 24+225 SUL TORRENTE NEVOLA - COD. INT. 80.02**
CUP: H61B19000370003 - CIG: 85379191A6

PROGETTO ESECUTIVO

SEZIONE D-D

Visti:



Responsabile dell'Area e R.U.P. :
Ing. Monica Ulissi

Direttore dei Lavori :
Ing. Stefano Vignati

Raggruppamento Temporaneo di Professionisti:

- Arch. **Alfonso Sorrento** (Capogruppo-Mandatario)
- Ing. **Marco Santangelo** (Mandante)
- Ing. **Luigi Fazio** (Mandante)
- Ing. **Giuseppe Montecristo** (Mandante)
- Ing. **Antonino Carmelo Milazzo** (Mandante)

Consulenza Strutturale
Ing. Nicola Del Ciotto (società Valeo s.r.l.)

Staff di Progettazione :
Ing. Giuseppe Riggio
Geom. Enrico Leonardi

ELABORATI STRUTTURALI

data: Gennaio 2024 revisione: scala: 1:20

elaborato:	allegato / tavola
------------	-------------------

10 **10 - STR**