
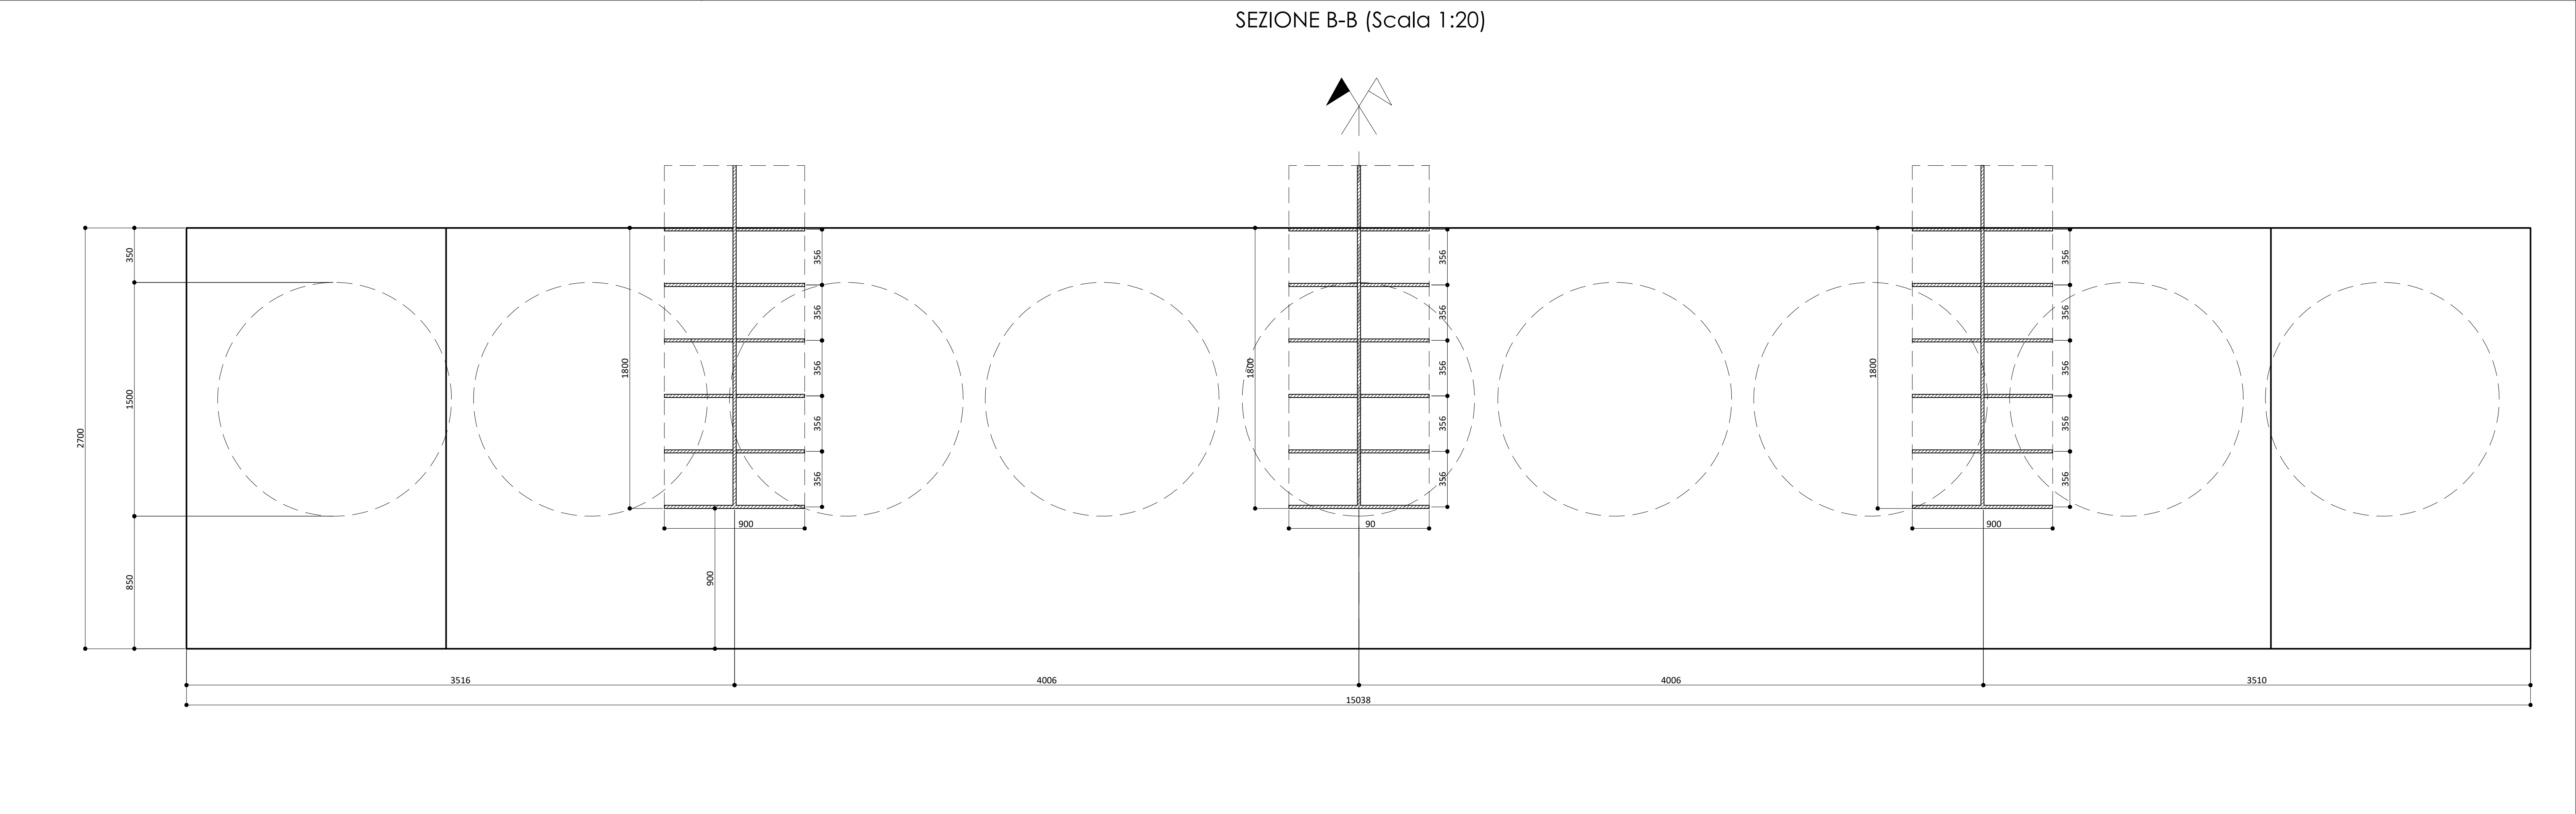
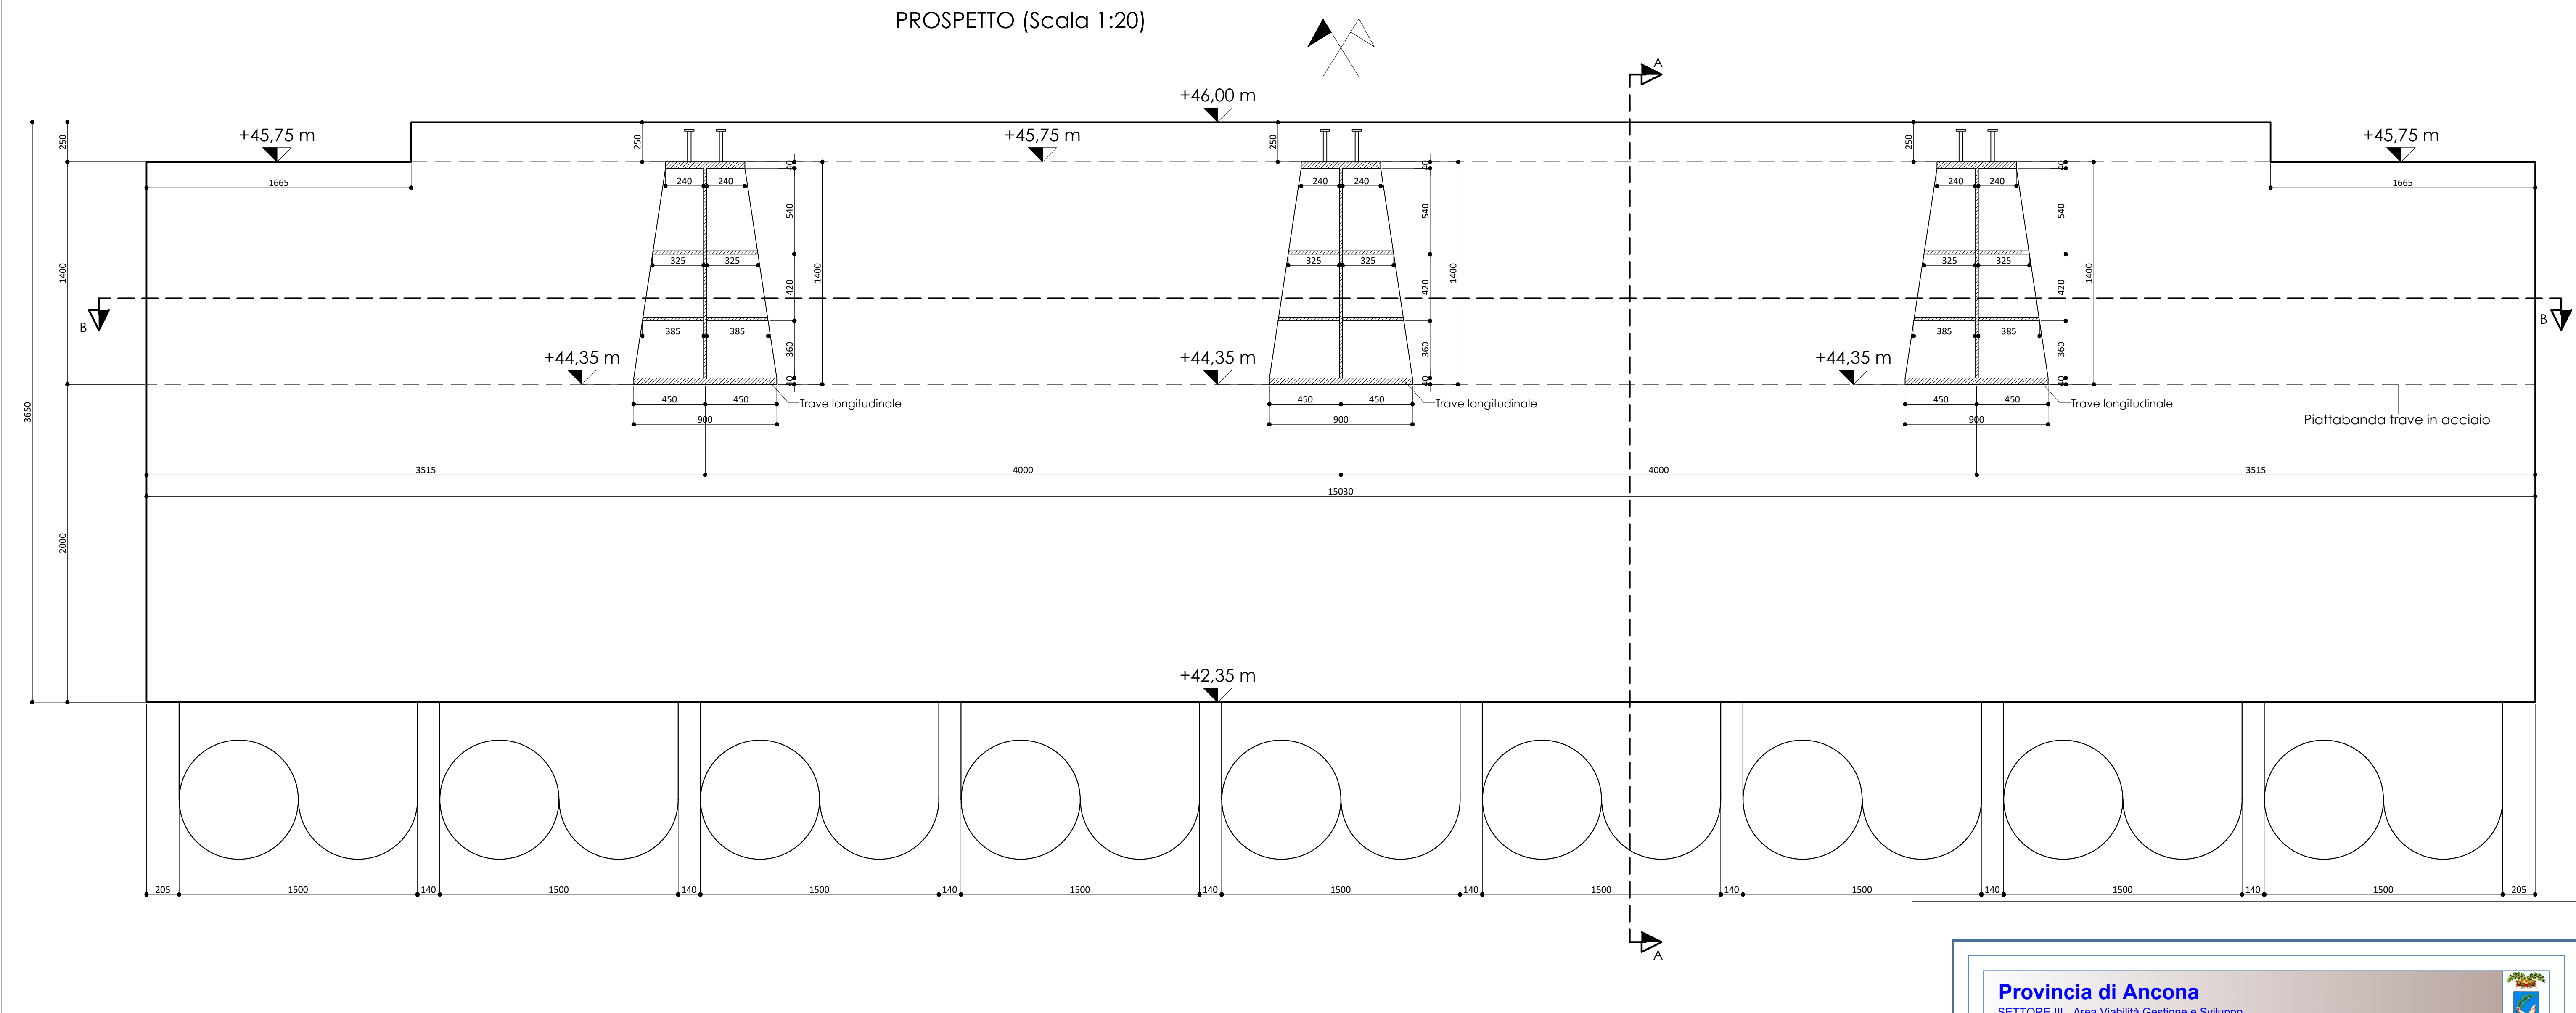


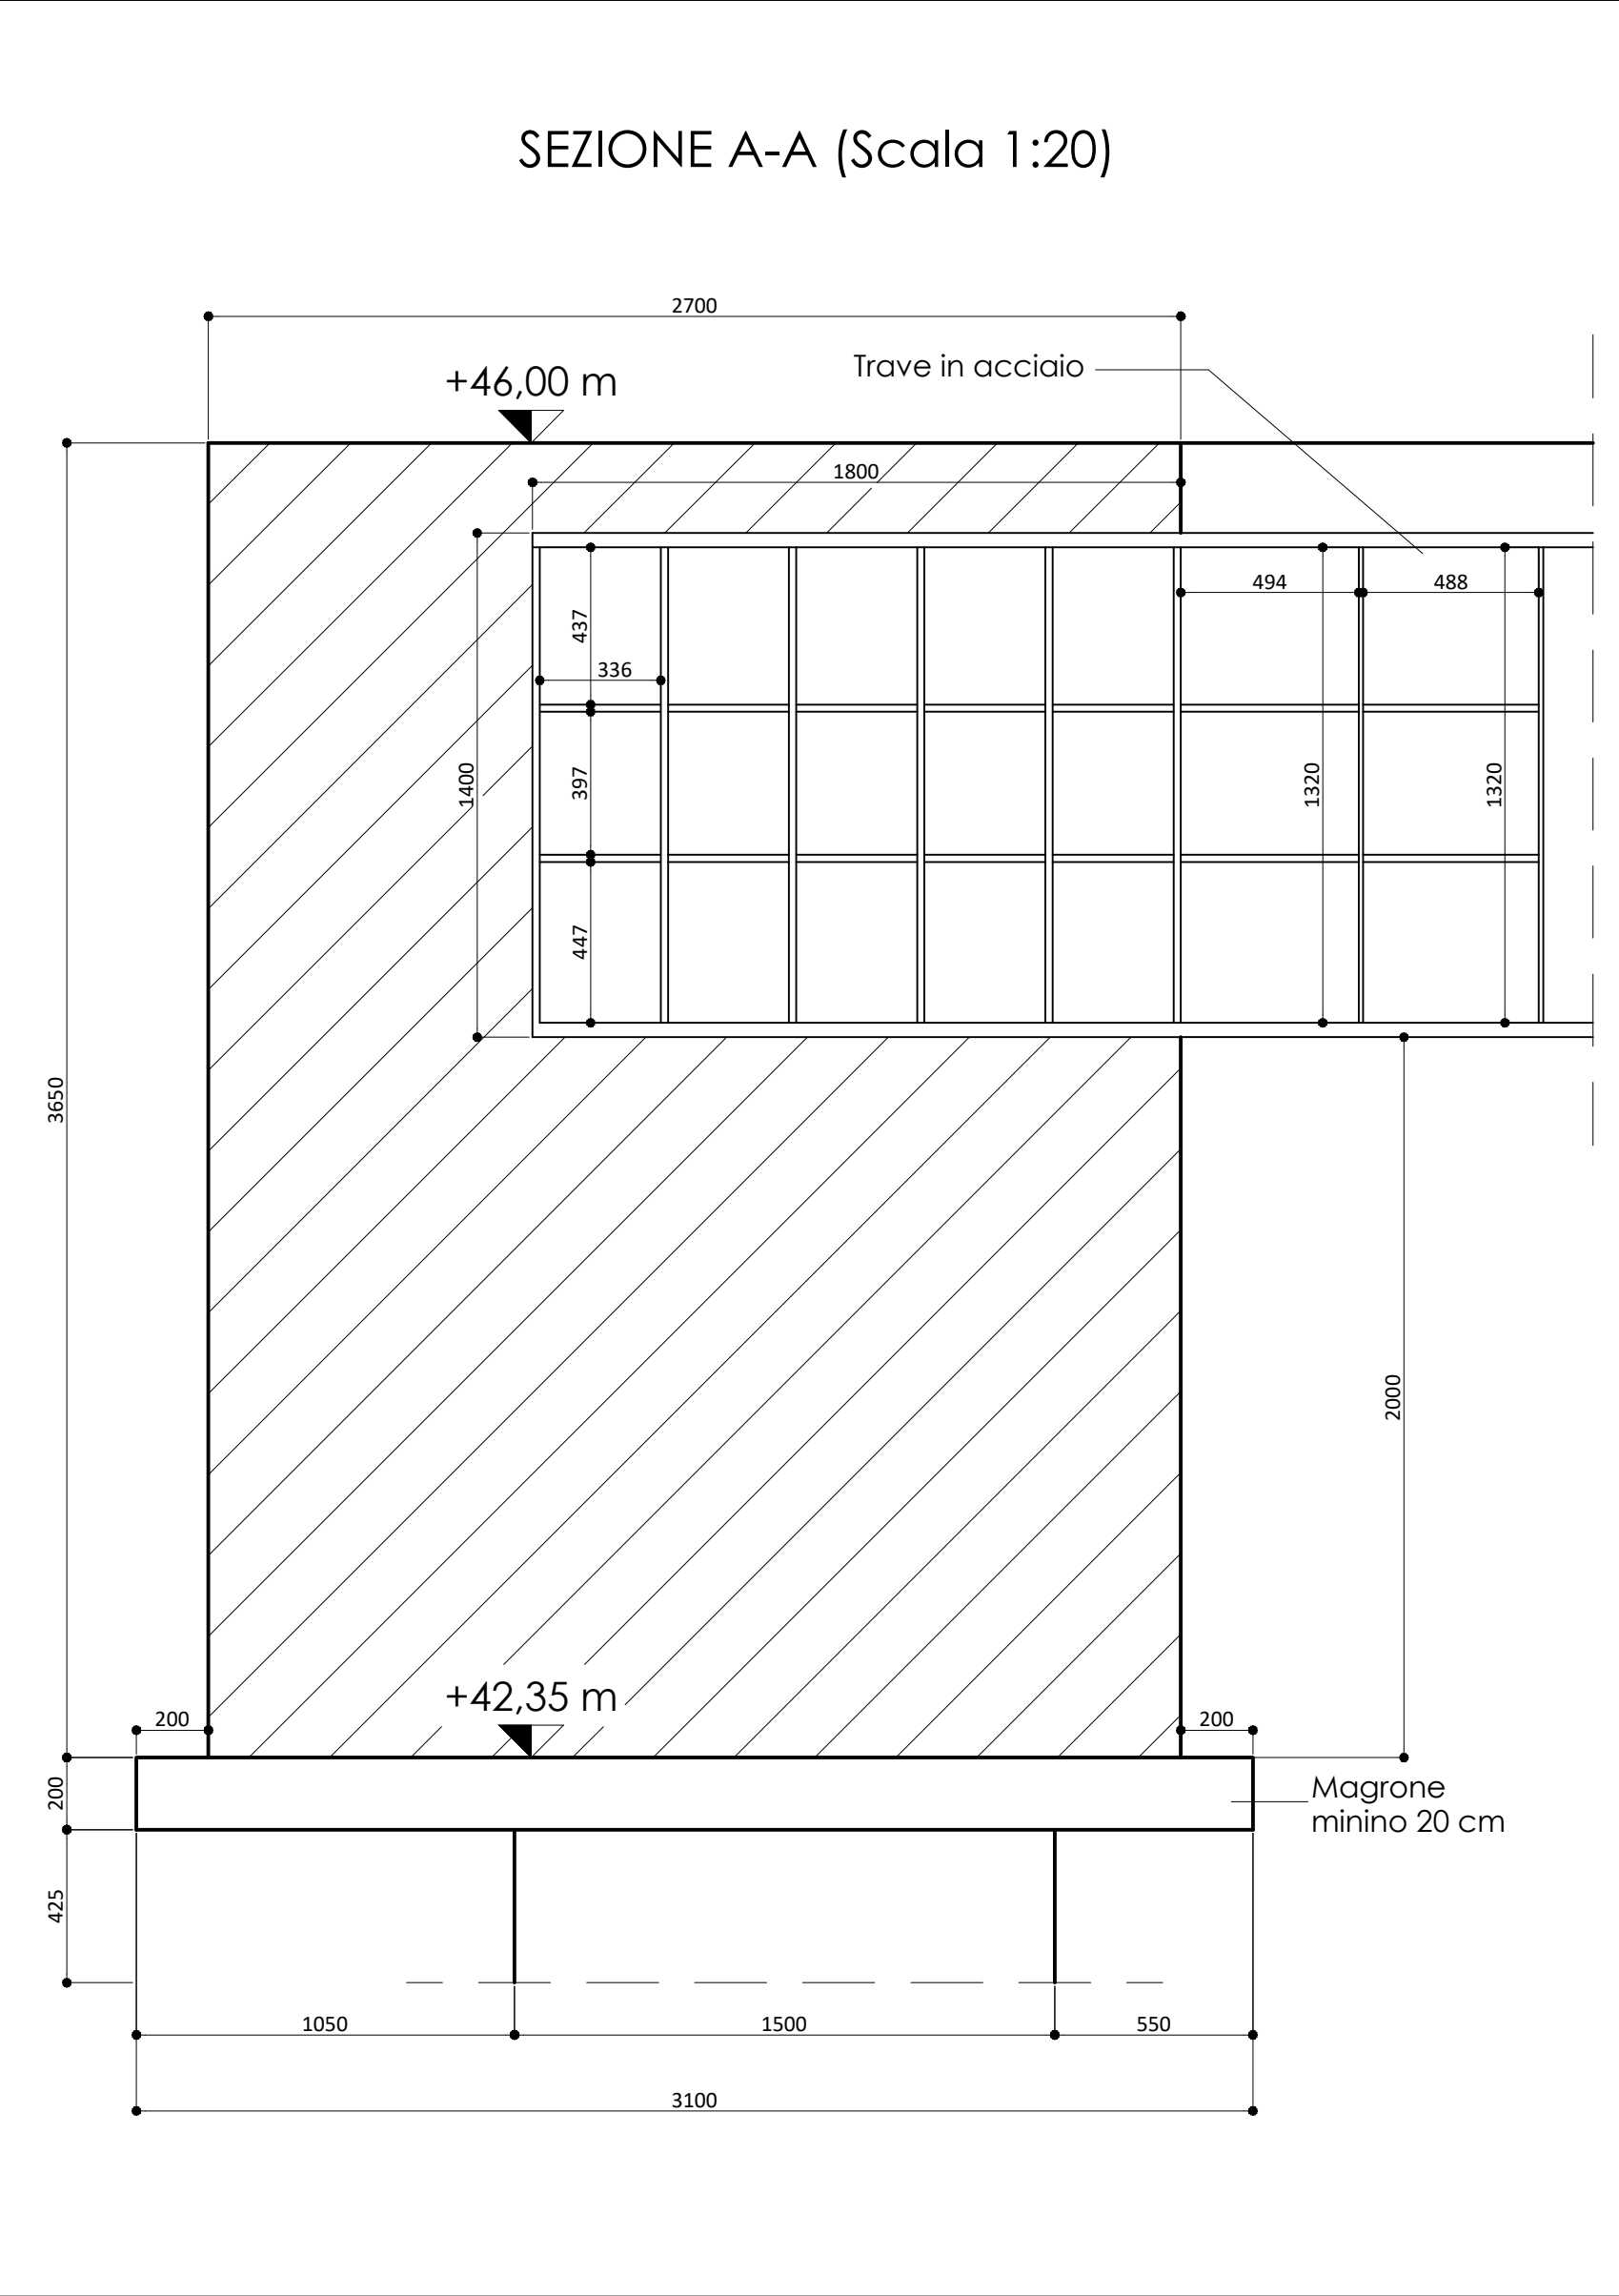

Provincia di Ancona

SETTORE III - Area Viabilità Gestione e Sviluppo

LAVORI DI ADEGUAMENTO DELL'OPERA D'ARTE
(PONTE N. 178) SULLA S.P. 18 "JESI-MONTERADO" AL
KM 24+225 SUL TORRENTE NEVOLA - COD. INT. 80.02

CUP: H61B19000370003 - CIG: 85379191A6

PROGETTO ESECUTIVO

Elaborato:

CARPENTERIA SPALLE

Visti:

Impresa Appaltatrice

ACREIDE

CONSORZIO STABILE S.p.A.R.L.

Consorzio Tecnica

CIANTARTI

INGEGNERIA STRUTTURALE E PROGETTAZIONE

Impresa Appaltatrice: **CONSORZIO ACREIDE s.p.a.r.l.**
sede: Via Michelangelo Buonarroti n. 56, Zola Predosa (BO)
C.F./P.IVA: 03811731201

Responsabile dell'Area e R.U.P.:

Ing. Monica Ulissi

Direttore dei Lavori:

Ing. Stefano Vignati

Raggruppamento Temporaneo di Professionisti:

Arch. Alfonso Sorrento (capogruppo-Mandatario)
Ing. Marco Santangelo (Mandatario)
Ing. Luigi Fazio (Mandatario)
Ing. Giuseppe Montecristo (Mandatario)
Ing. Antonino Carmelo Milazzo (Mandatario)

Consulenza Strutturale

Ing. Nicola Del Ciotto (società Valco s.r.l.)

Staff di Progettazione:

Ing. Giuseppe Riggio
Geom. Enrico Leonardi

argomento tavola:

ELABORATI STRUTTURALI

data:

Gennaio 2024

revisione:

scala:

1:20

elaborato:

13

allegato / tavola:

13- STR