



SEZIONE B-B (Scala 1:20)

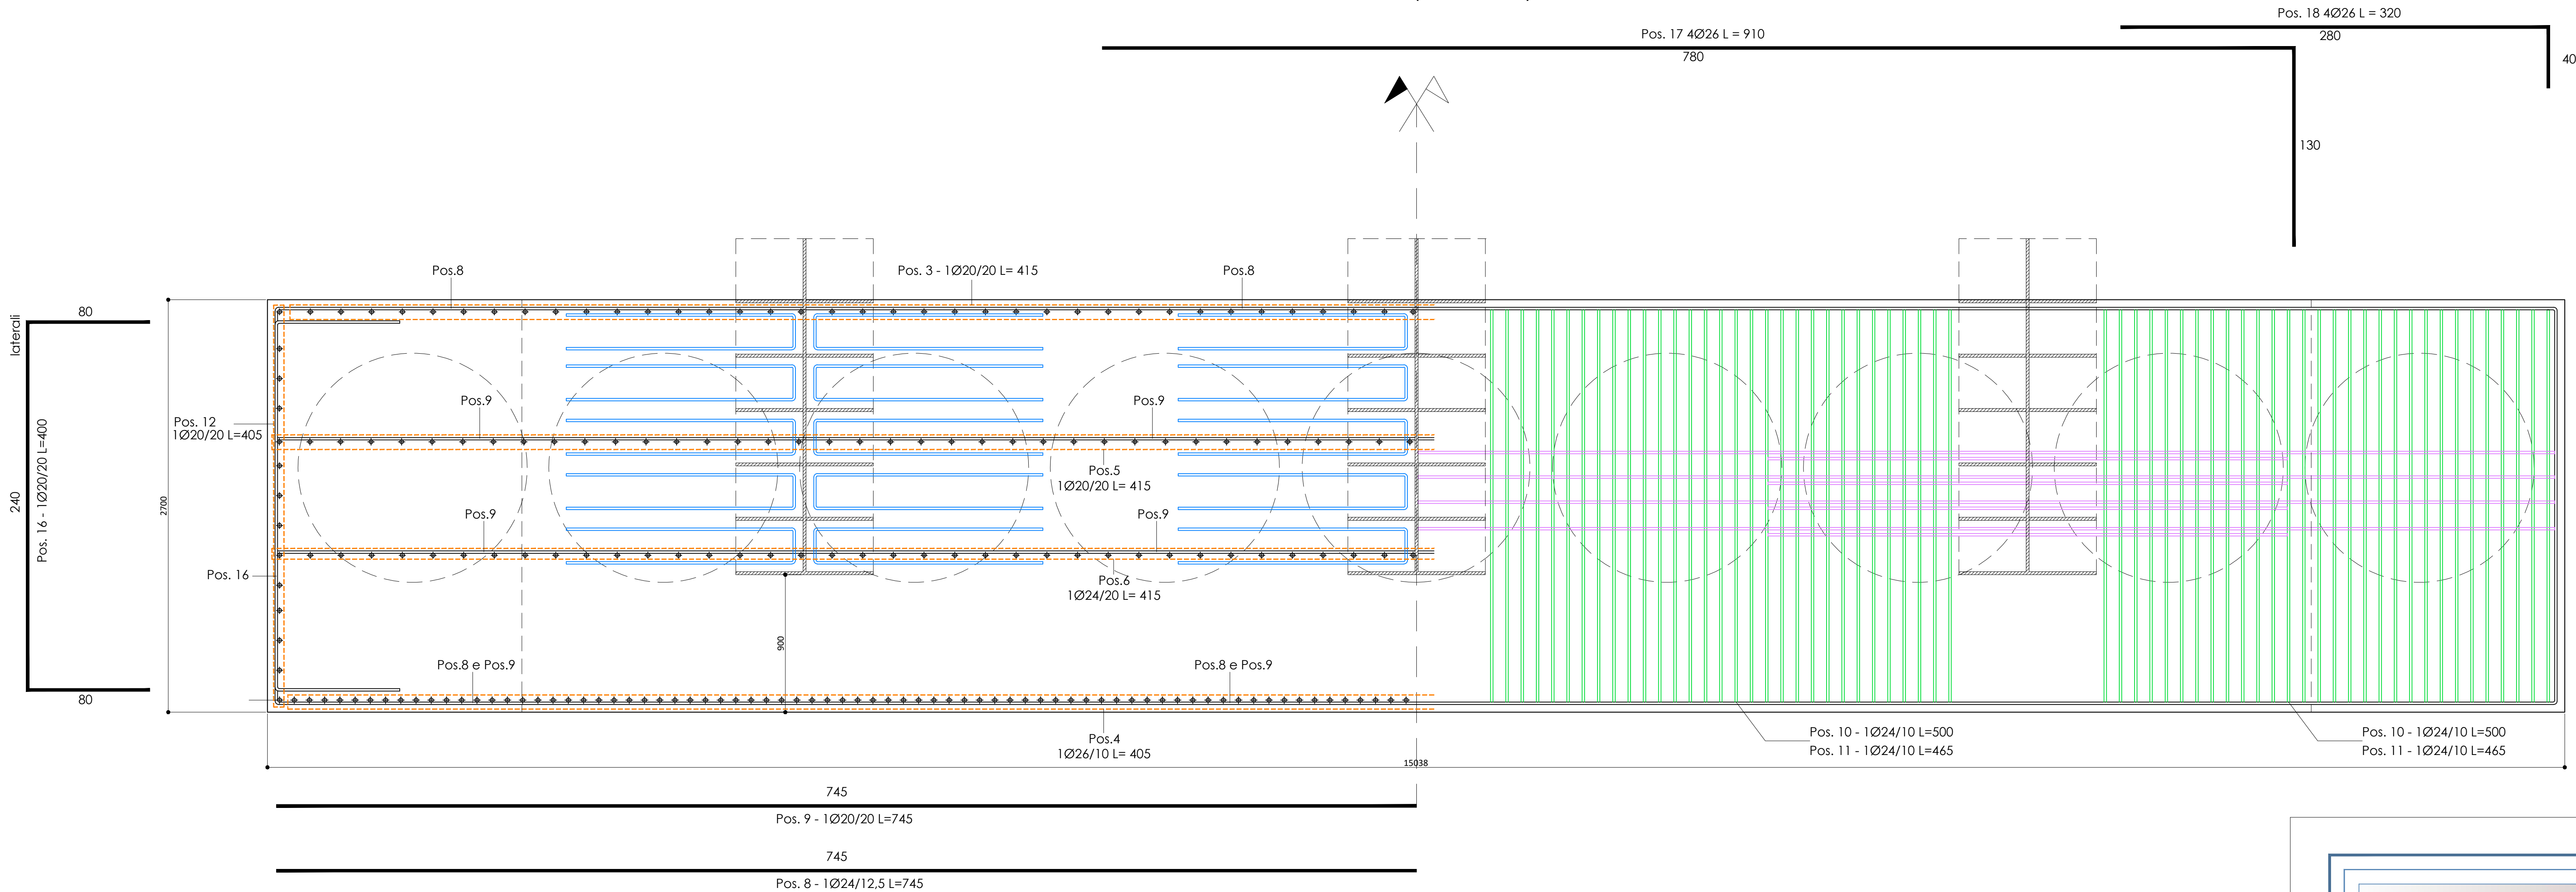

ARMATURA INTEGRATIVA A CAVALLO TRAVE (Scala 1:20)

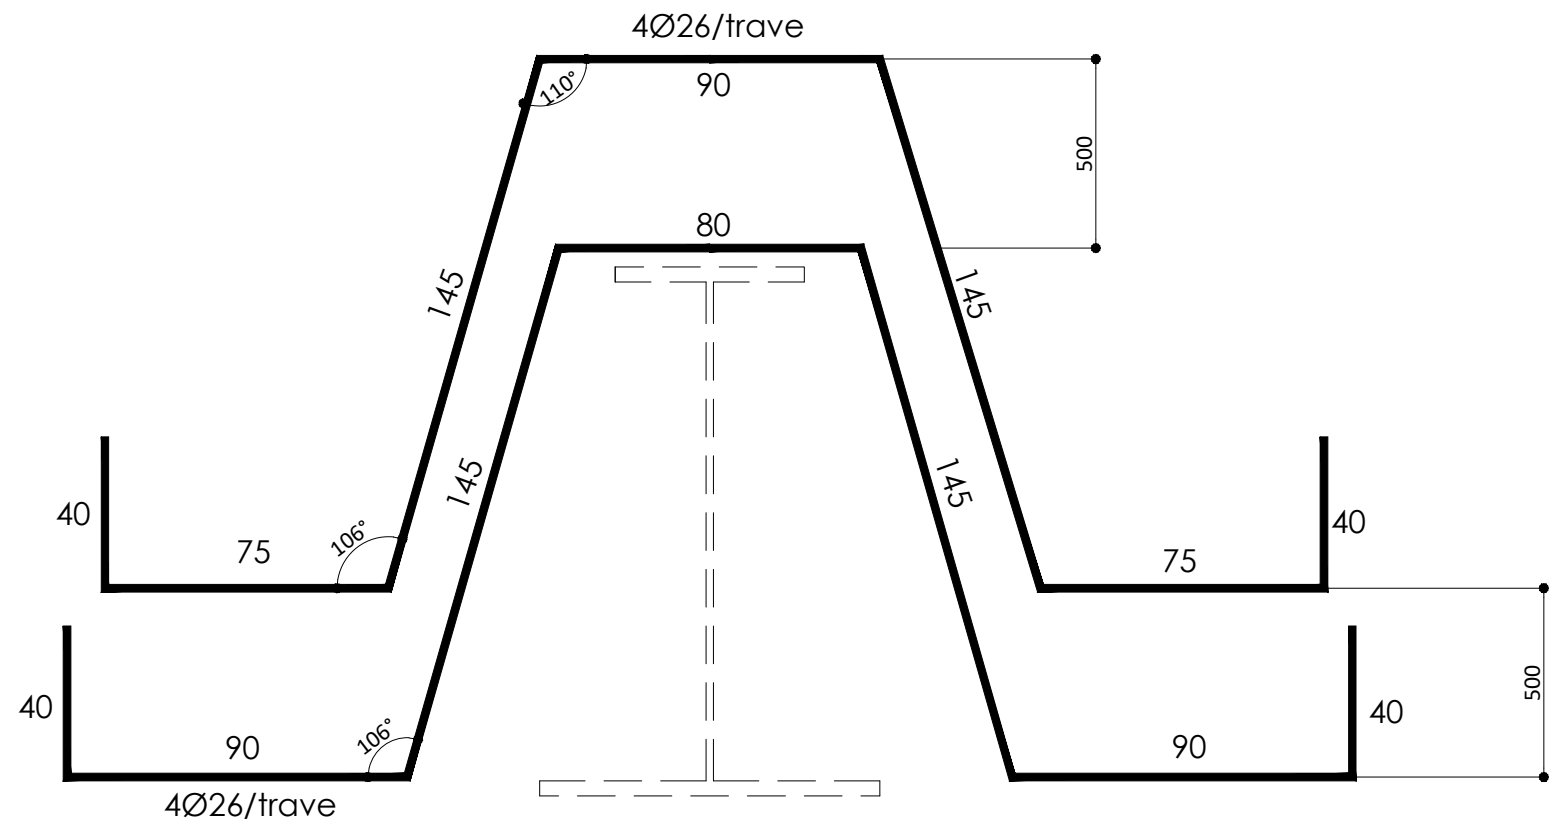

BARRE UBICATE SOVRAPPOSTE SU UN UNICO PIANO

Provincia di Ancona
SETTORE III - Area Viabilità Gestione e Sviluppo

LAVORI DI ADEGUAMENTO DELL'OPERA D'ARTE
(PONTE N. 178) SULLA S.P. 18 "JESI-MONTERADO" AL
KM 24+225 SUL TORRENTE NEVOLA - COD. INT. 80.02
CUP: H61B19000370003 - CIG: 85379191A6

PROGETTO ESECUTIVO

Elaborato:
ARMATURA SPALLE - SEZIONE B-B

Visti:

Impresa Appaltatrice:
ACREIDE
CONSORZIO STABILE
S.R.L.
Consorzio Tecnica:
CIANTARTI
INGEGNERIA E PROGETTAZIONE
Impresa Appaltatrice: **CONSORZIO ACREIDE s.c.a.r.l.**
sede: Via Michelangelo Buonarroti n. 56, Zola Predosa (BO)
C.F./P.IVA: 03811731201

Responsabile dell'Area e R.U.P.:
Ing. Monica Ulissi

Direttore dei Lavori:
Ing. Stefano Vignati

argomento tavola:
ELABORATI STRUTTURALI

data:
Gennaio 2024

revisione:
1:20

elaborato:
16

allegato / tavola:
16- STR