



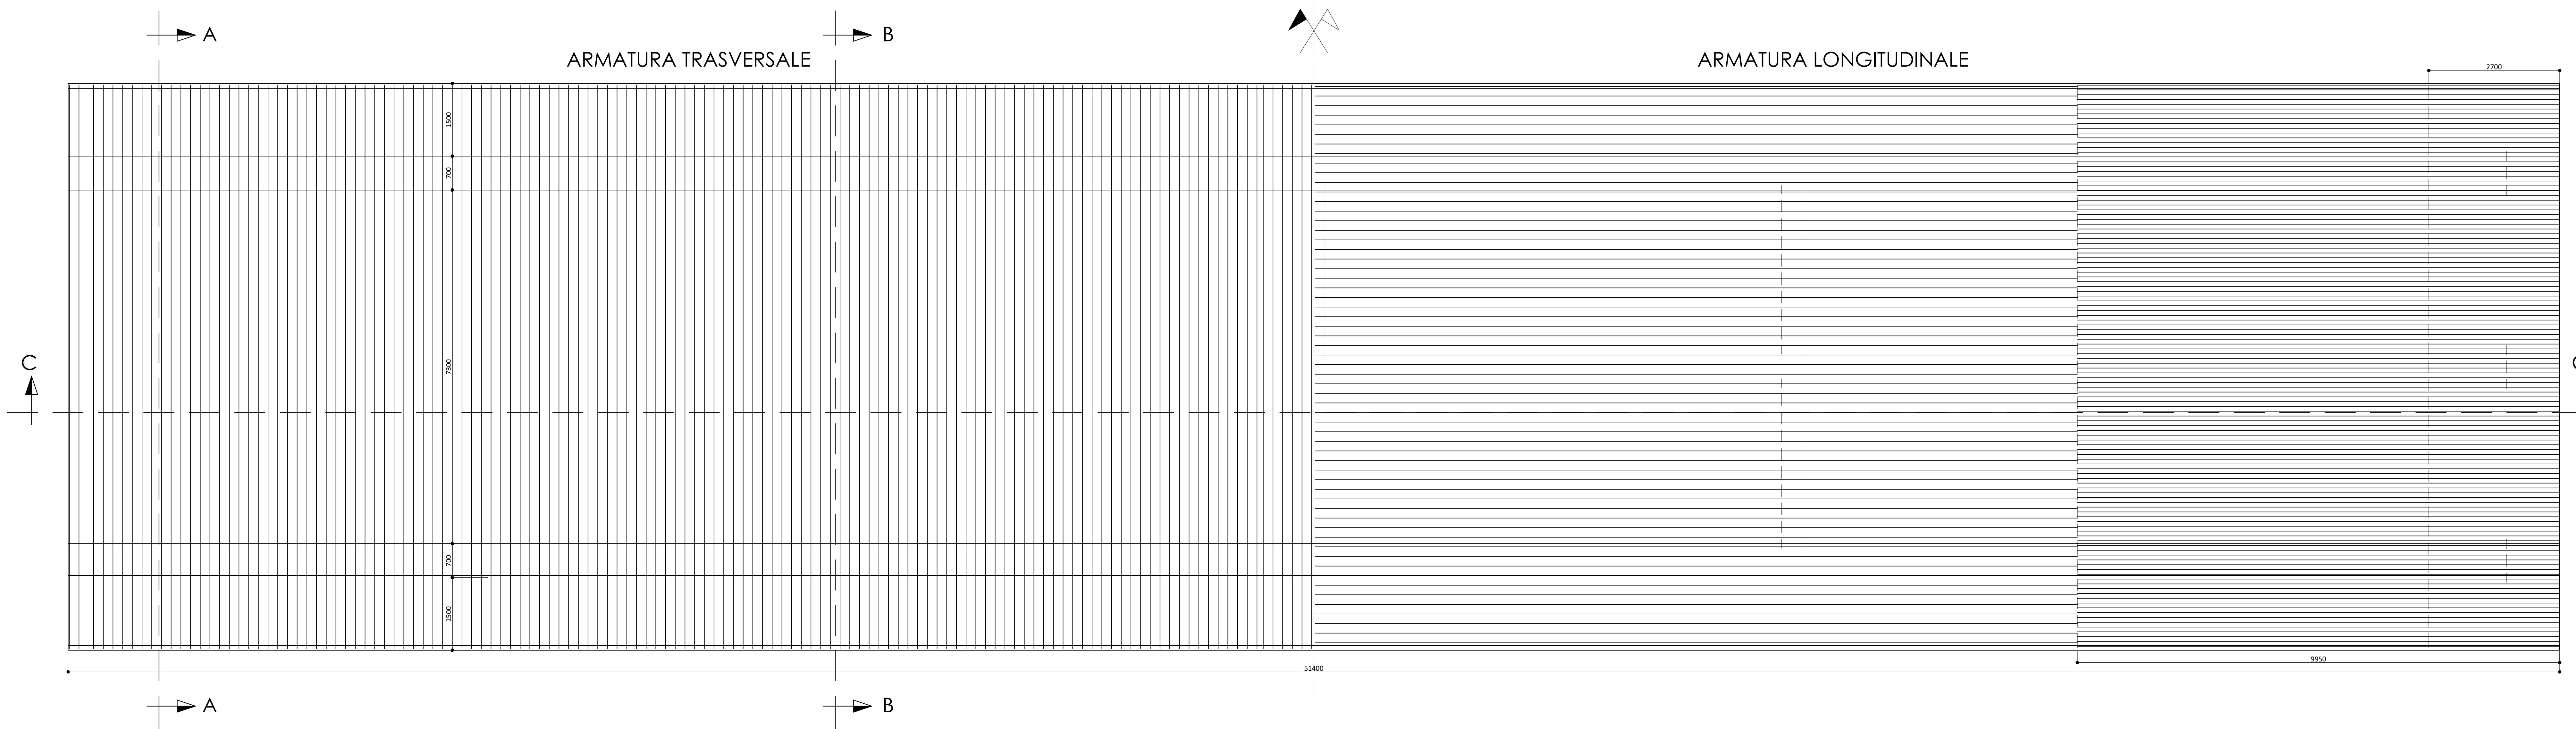

SEZIONE C-C LONGITUDINALE (Scala 1:50)

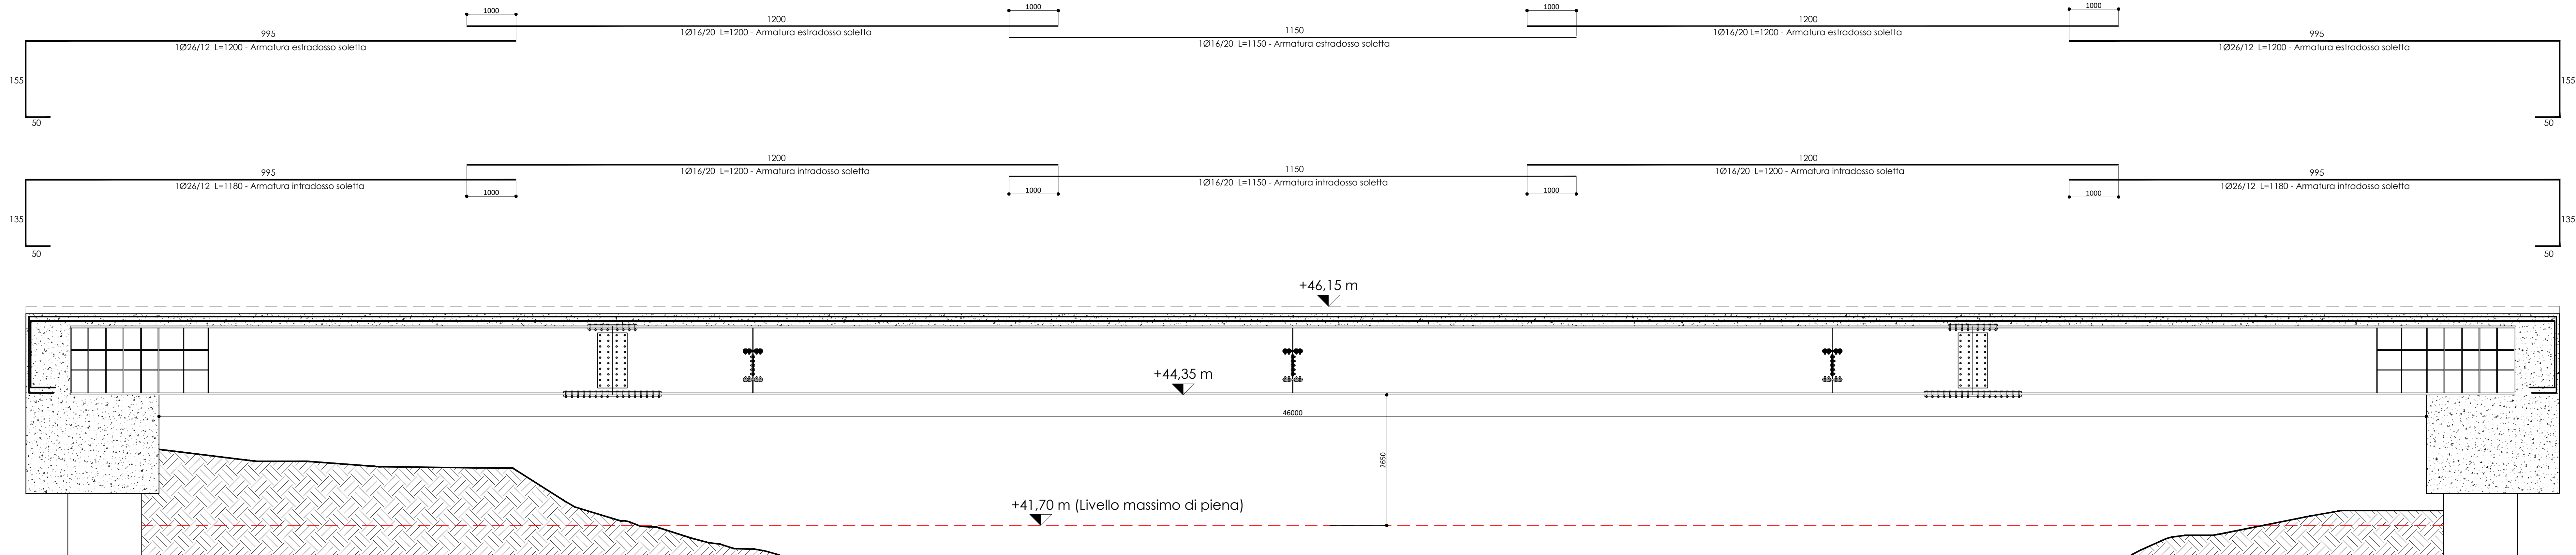

Provincia di Ancona
SETTORE III - Area Viabilità Gestione e Sviluppo

LAVORI DI ADEGUAMENTO DELL'OPERA D'ARTE
(PONTE N. 178) SULLA S.P. 18 "JESI-MONTERADO" AL
KM 24+225 SUL TORRENTE NEVOLA - COD. INT. 80.02
CUP: H61B19000370003 - CIG: 85379191A6

PROGETTO ESECUTIVO

Elaborato:
ARMATURA SOLETTA - PIANTA

Visti:

Responsabile dell'Area e R.U.P.:
Ing. Monica Ulissi
Direttore dei Lavori:
Ing. Stefano Vignati

argomento tavola:
ELABORATI STRUTTURALI
data: 15/01/2024 revisione: 150
elaborato: 22 allegato / tavola: 22-STR