
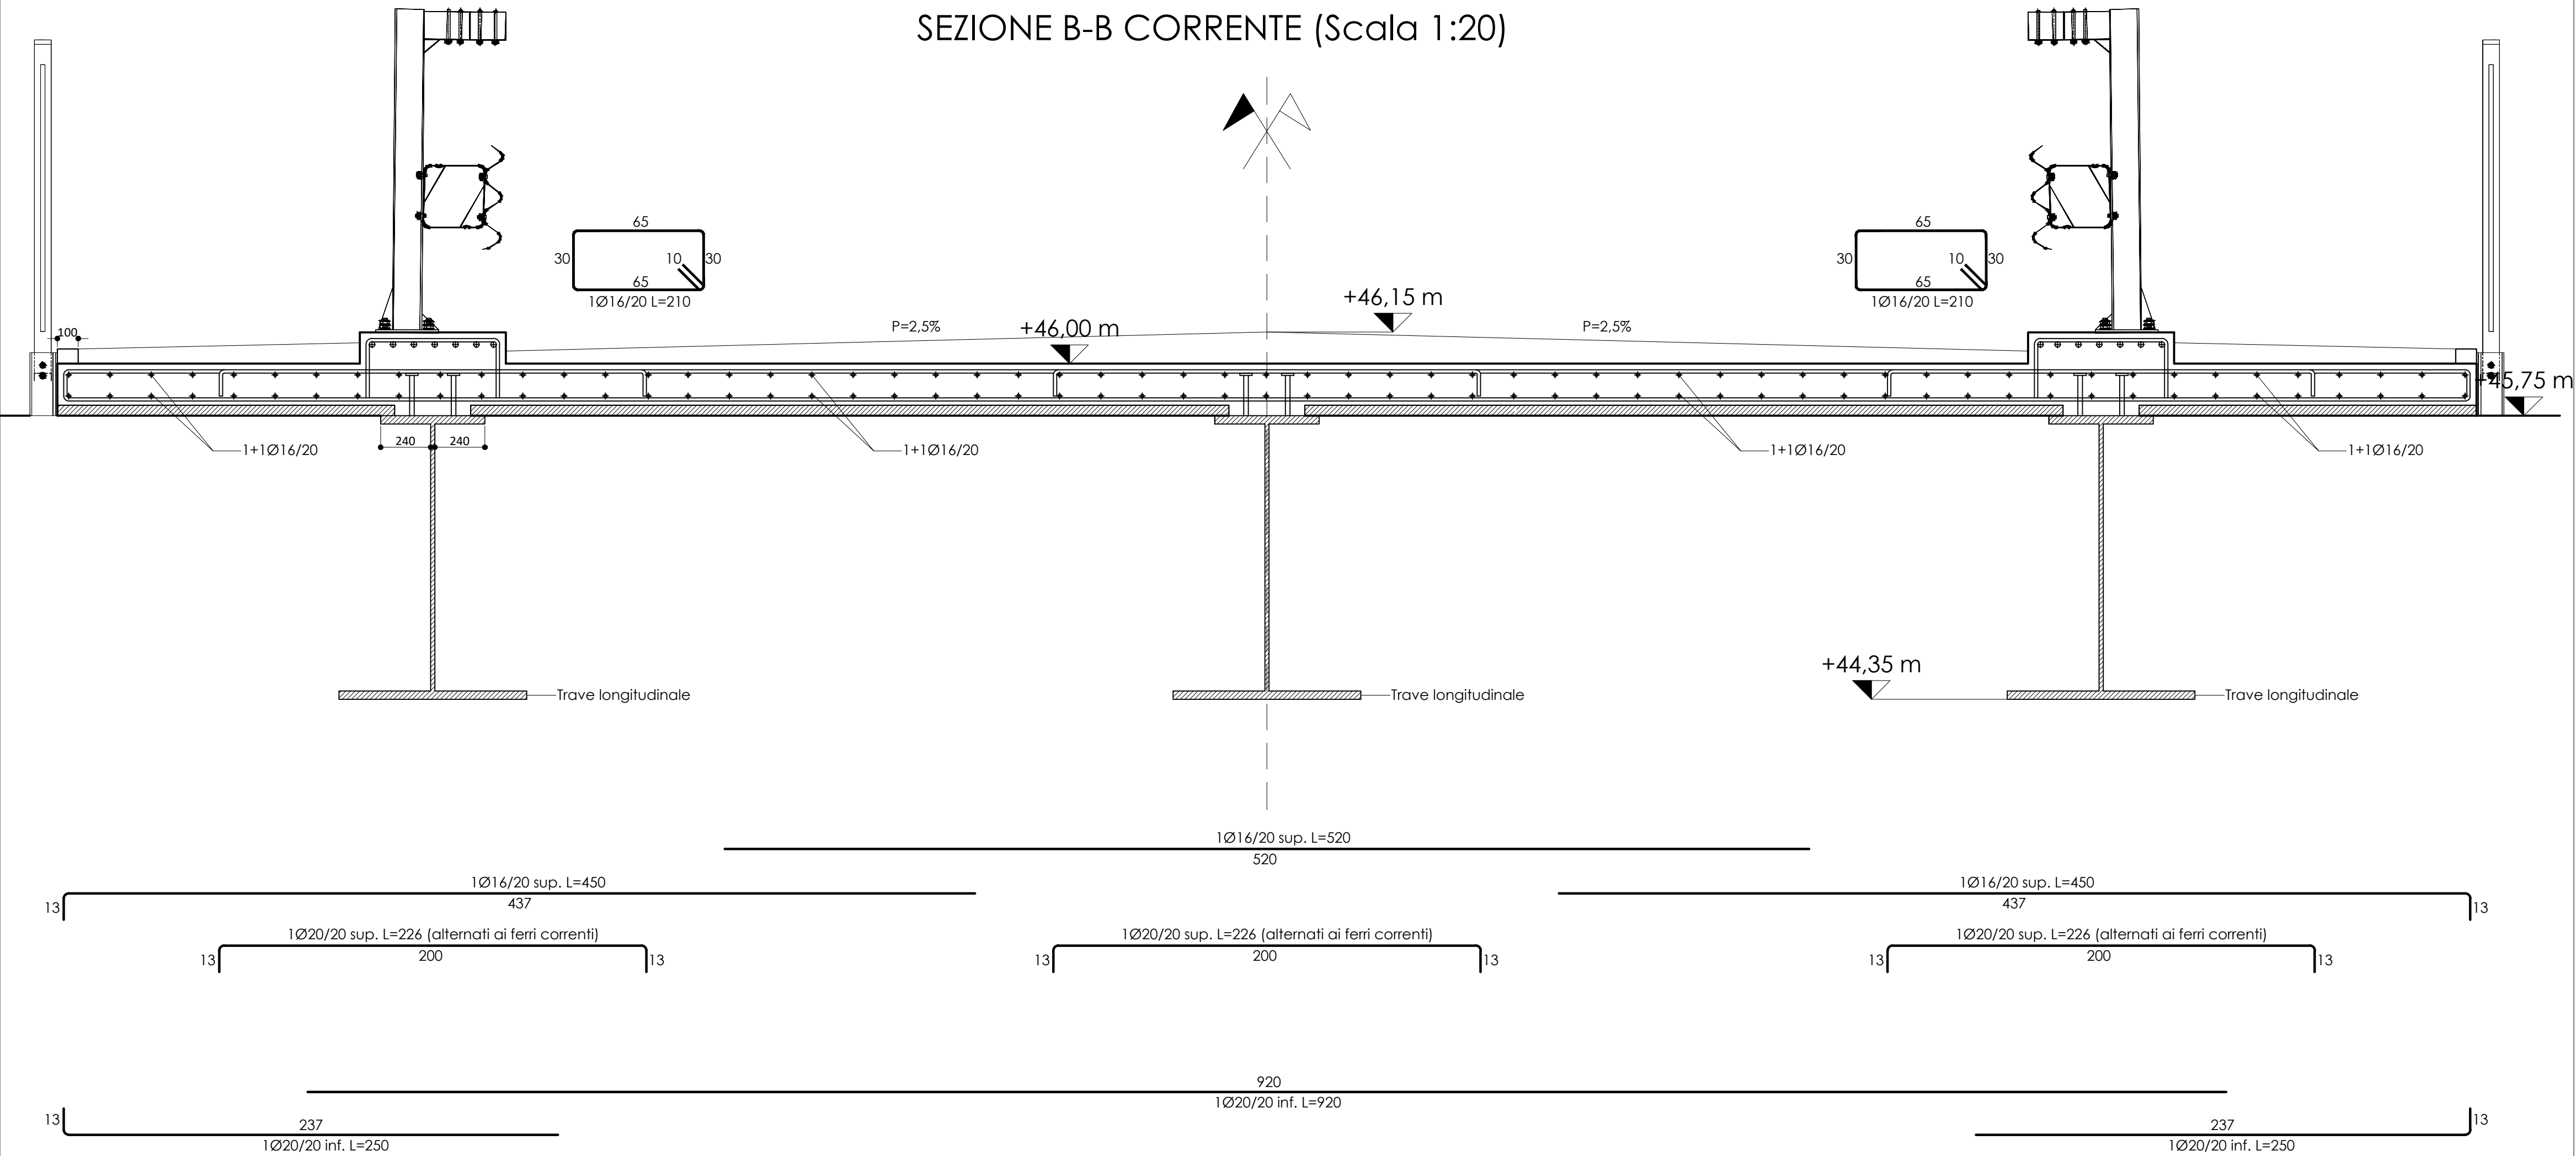
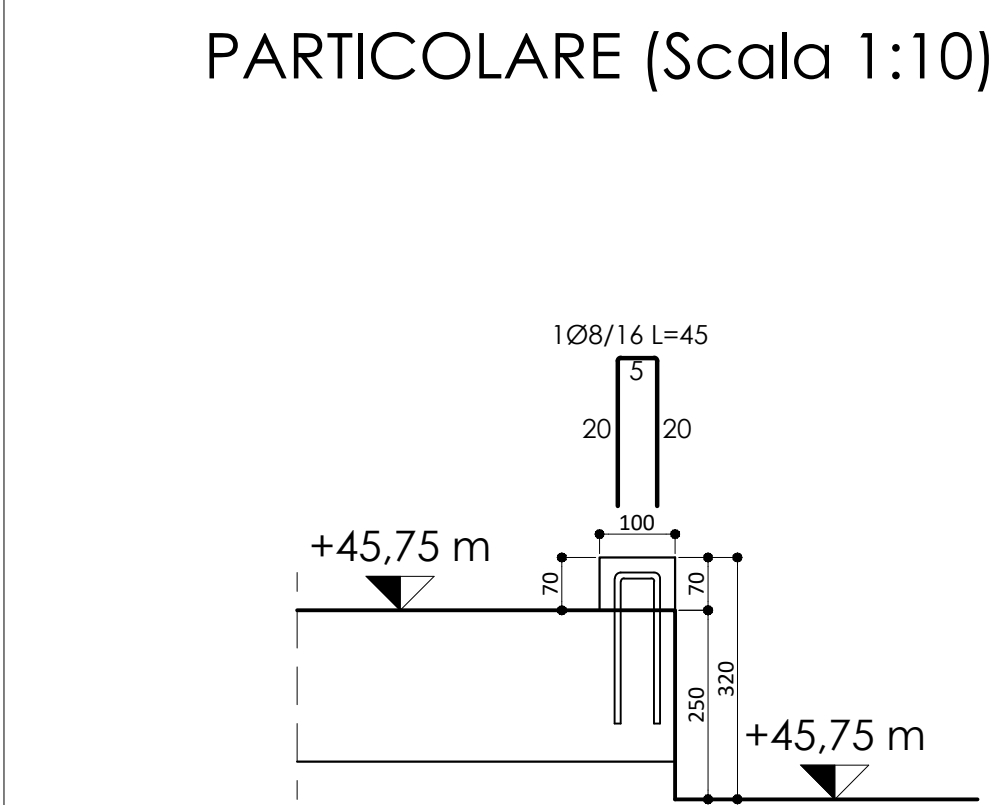


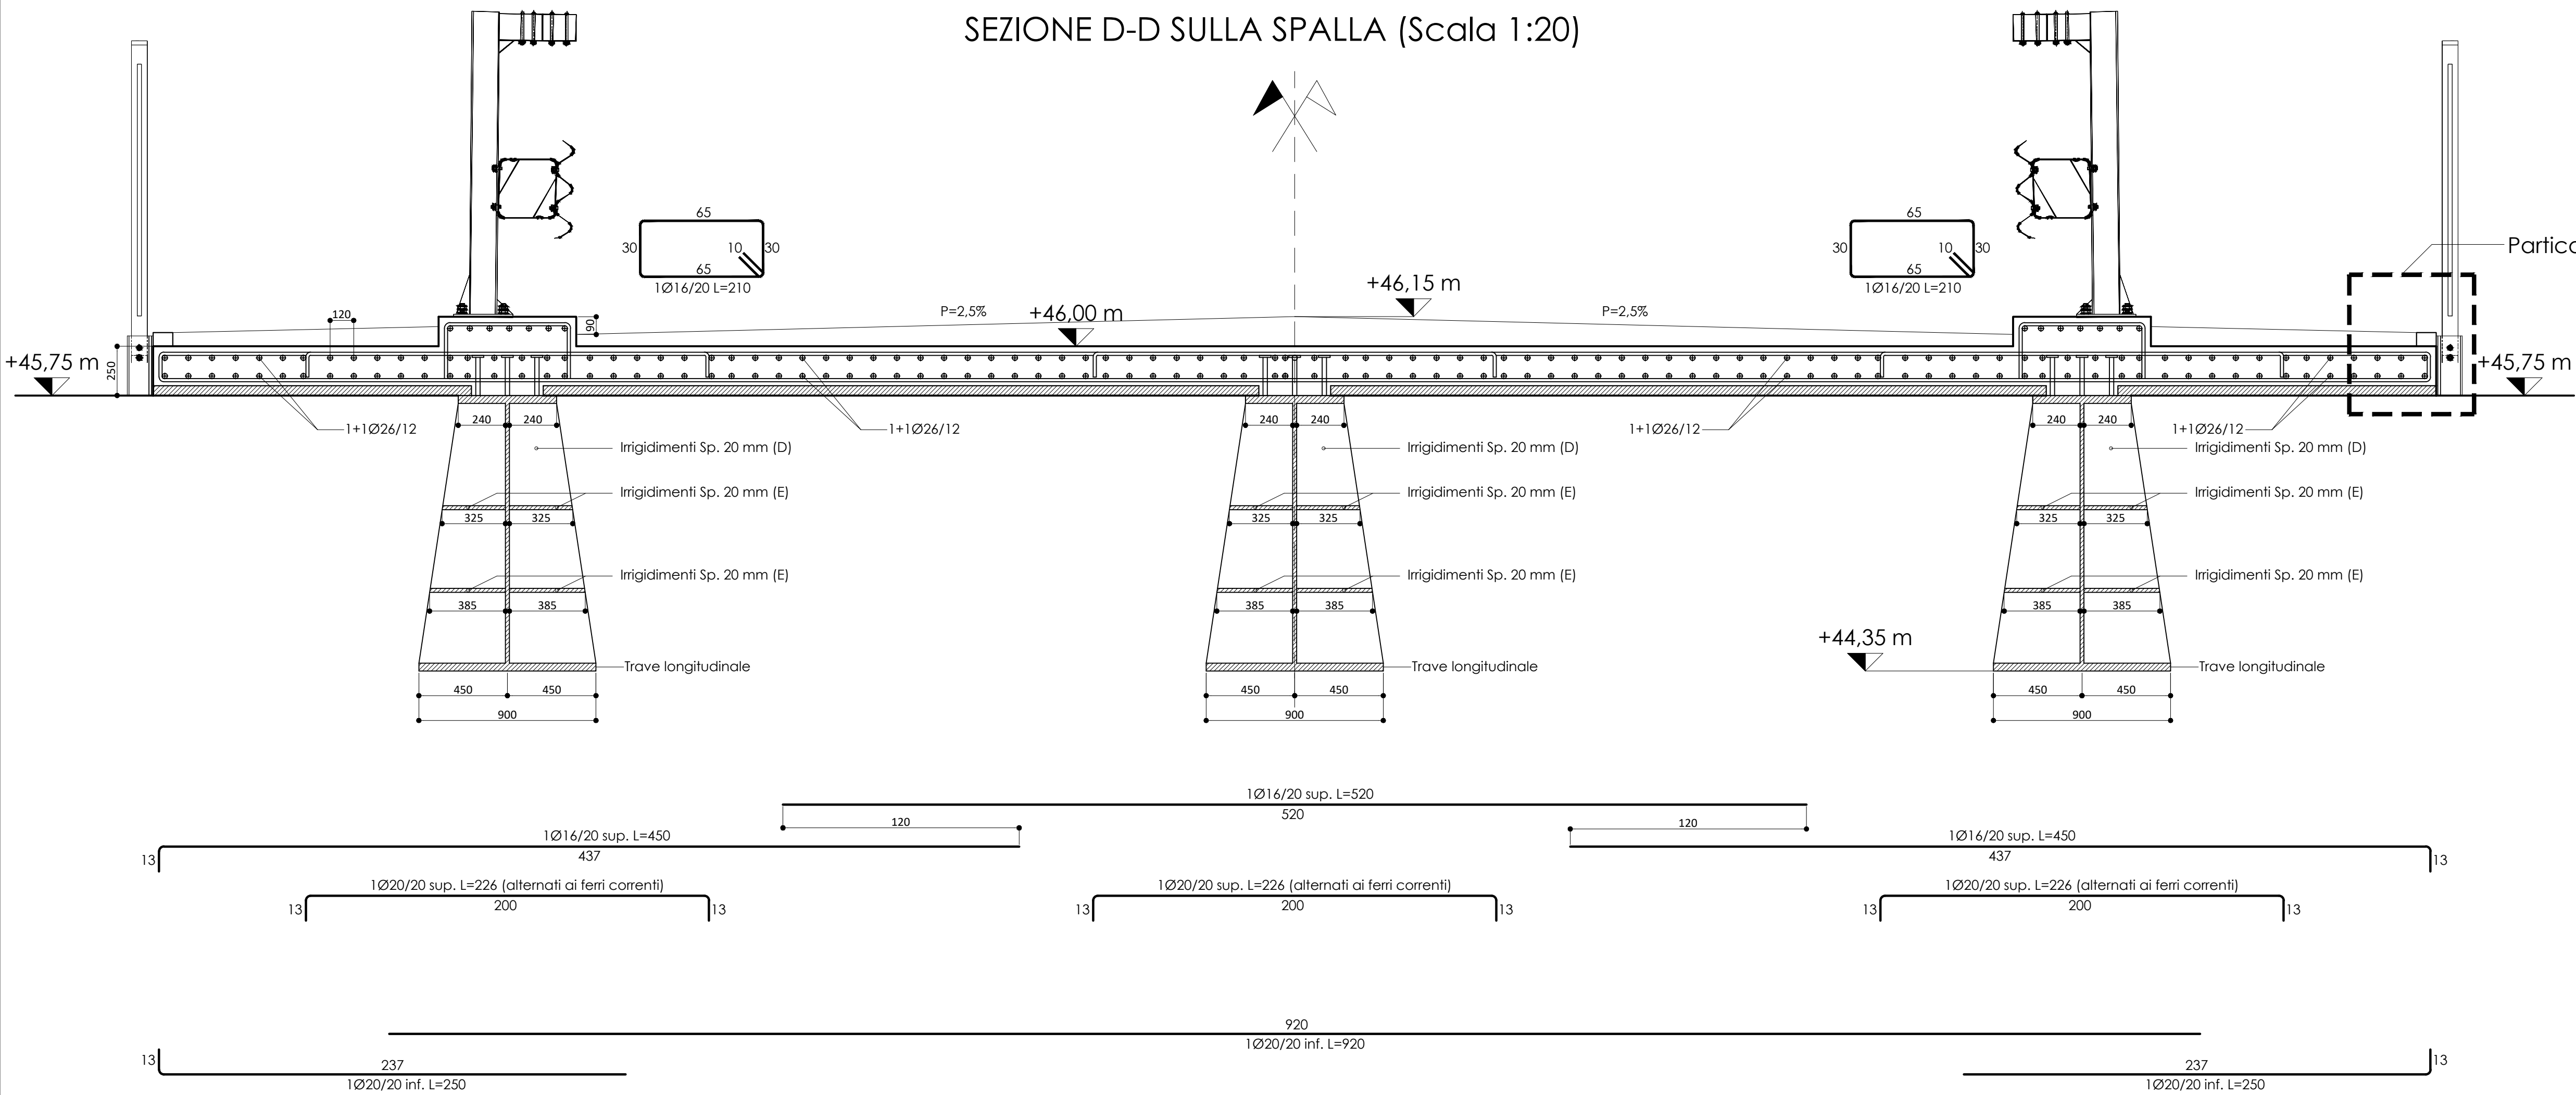

Provincia di Ancona

SETTORE III - Area Viabilità Gestione e Sviluppo

LAVORI DI ADEGUAMENTO DELL'OPERA D'ARTE
(PONTE N. 178) SULLA S.P. 18 "JESI-MONTERADO" AL
KM 24+225 SUL TORRENTE NEVOLA - COD. INT. 80.02
CUP: H61B19000370003 - CIG: 85379191A6

PROGETTO ESECUTIVO

Elaborato:

ARMATURA SOLETTA - SEZIONI

Visti:

Impresa Appaltatrice

ACREIDE

CONSORZIO STABILE
S.C.A.R.L.

Consorzio Esecutivo

CIANTARTI

INFRASTRUTTURE EVOLUTE

Impresa Appaltatrice: **CONSORZIO ACREIDE s.c.a.r.l.**
sede: Via Michelangelo Buonarroti n. 56, Zola Predosa (BO)
C.F./P.IVA : 03811731201

Responsabile dell'Area e R.U.P. :

Ing. Monica Ulissi

Direttore dei Lavori :

Ing. Stefano Vignati

Raggruppamento Temporaneo di Professionisti:

Arch. Alfonso Sorrento (Capogruppo-Mandatario)
Ing. Marco Santangelo (Mandatario)
Ing. Luigi Fazio (Mandatario)
Ing. Giuseppe Montecristo (Mandatario)
Ing. Antonino Carmelo Milazzo (Mandatario)

Consulenza Strutturale

Ing. Nicola Del Ciotto (società Valeo s.r.l.)

Staff di Progettazione :

Ing. Giuseppe Riggio
Geom. Enrico Leonardi

argomento tavola:

ELABORATI STRUTTURALI

data:

Gennaio 2024

revisione:

scala:

Varie

elaborato:

23

allegato / tavola :

23- STR