





SEZIONE A-A (Scala 1:20)

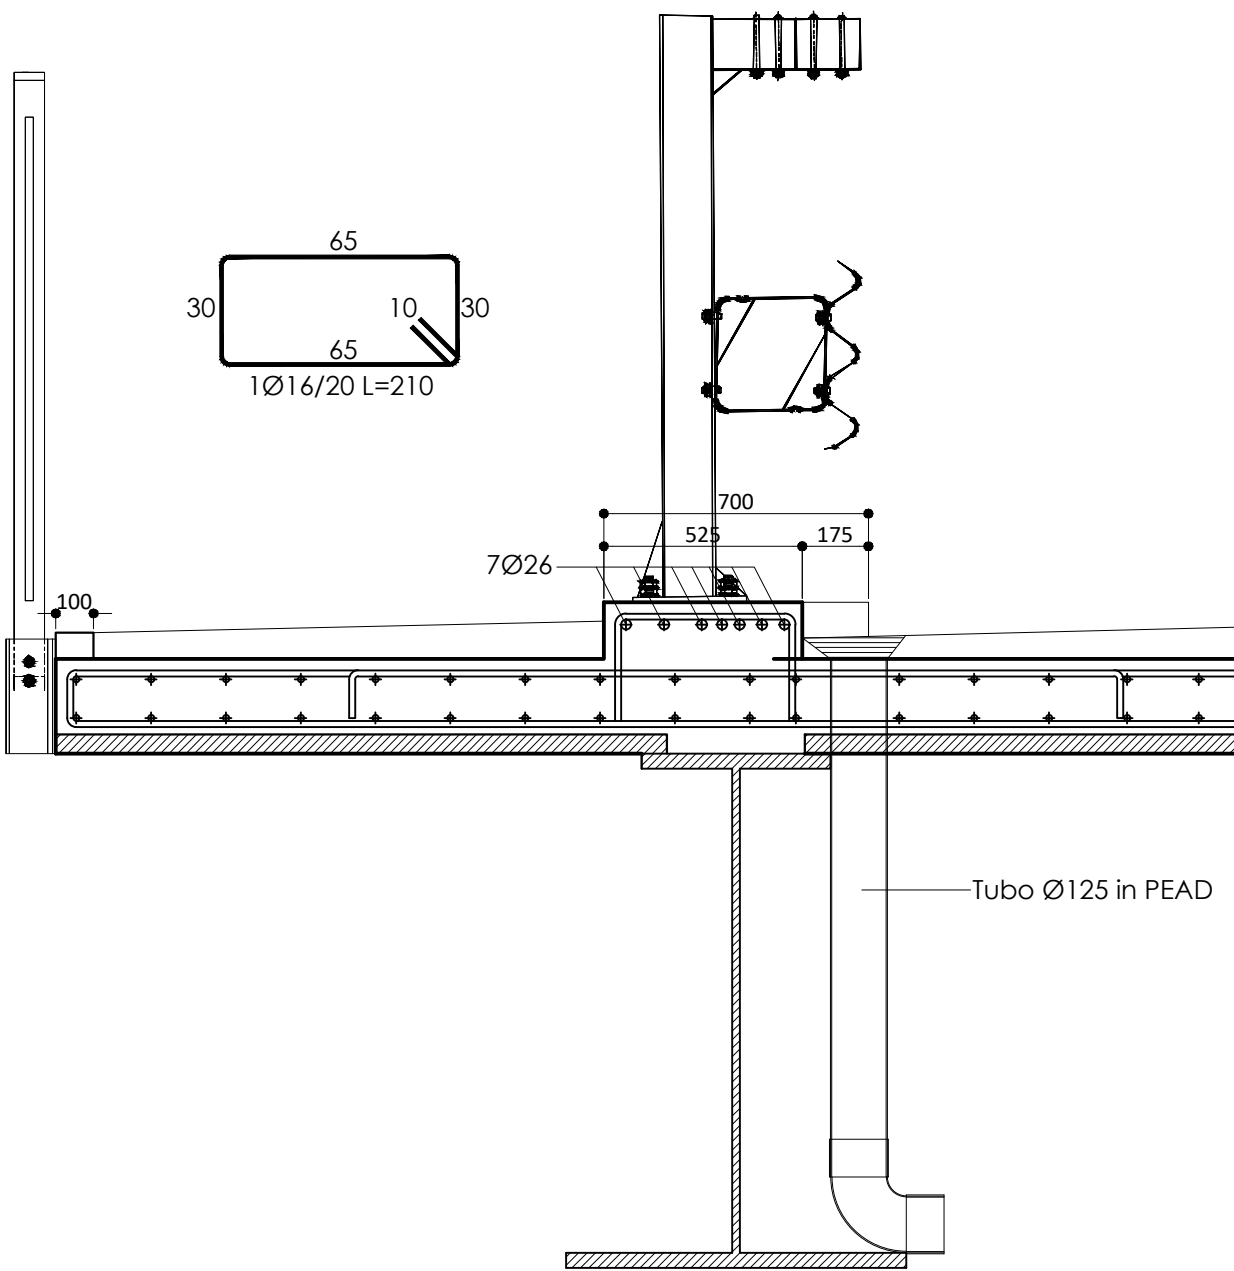

SEZIONE B-B (Scala 1:20)

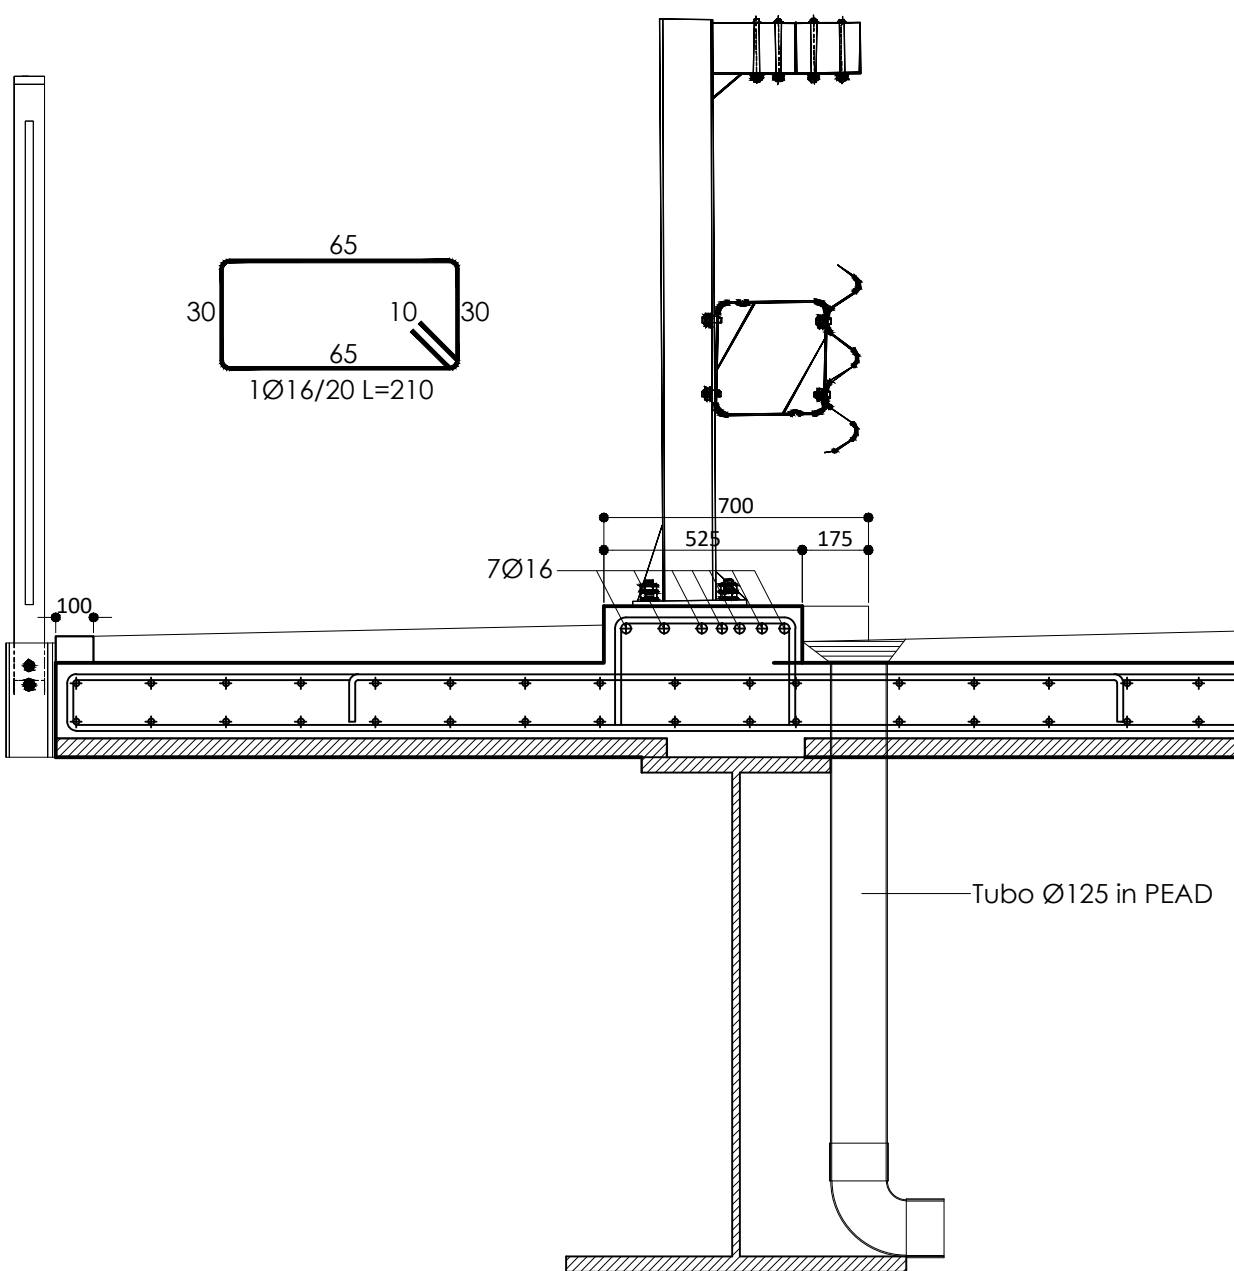

PIANTA (Scala 1:50)

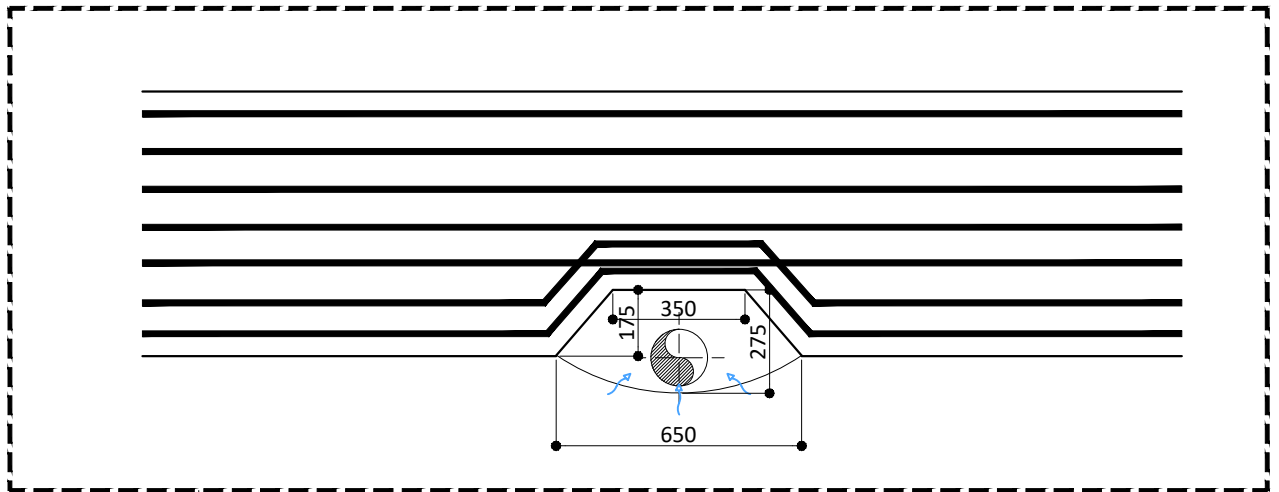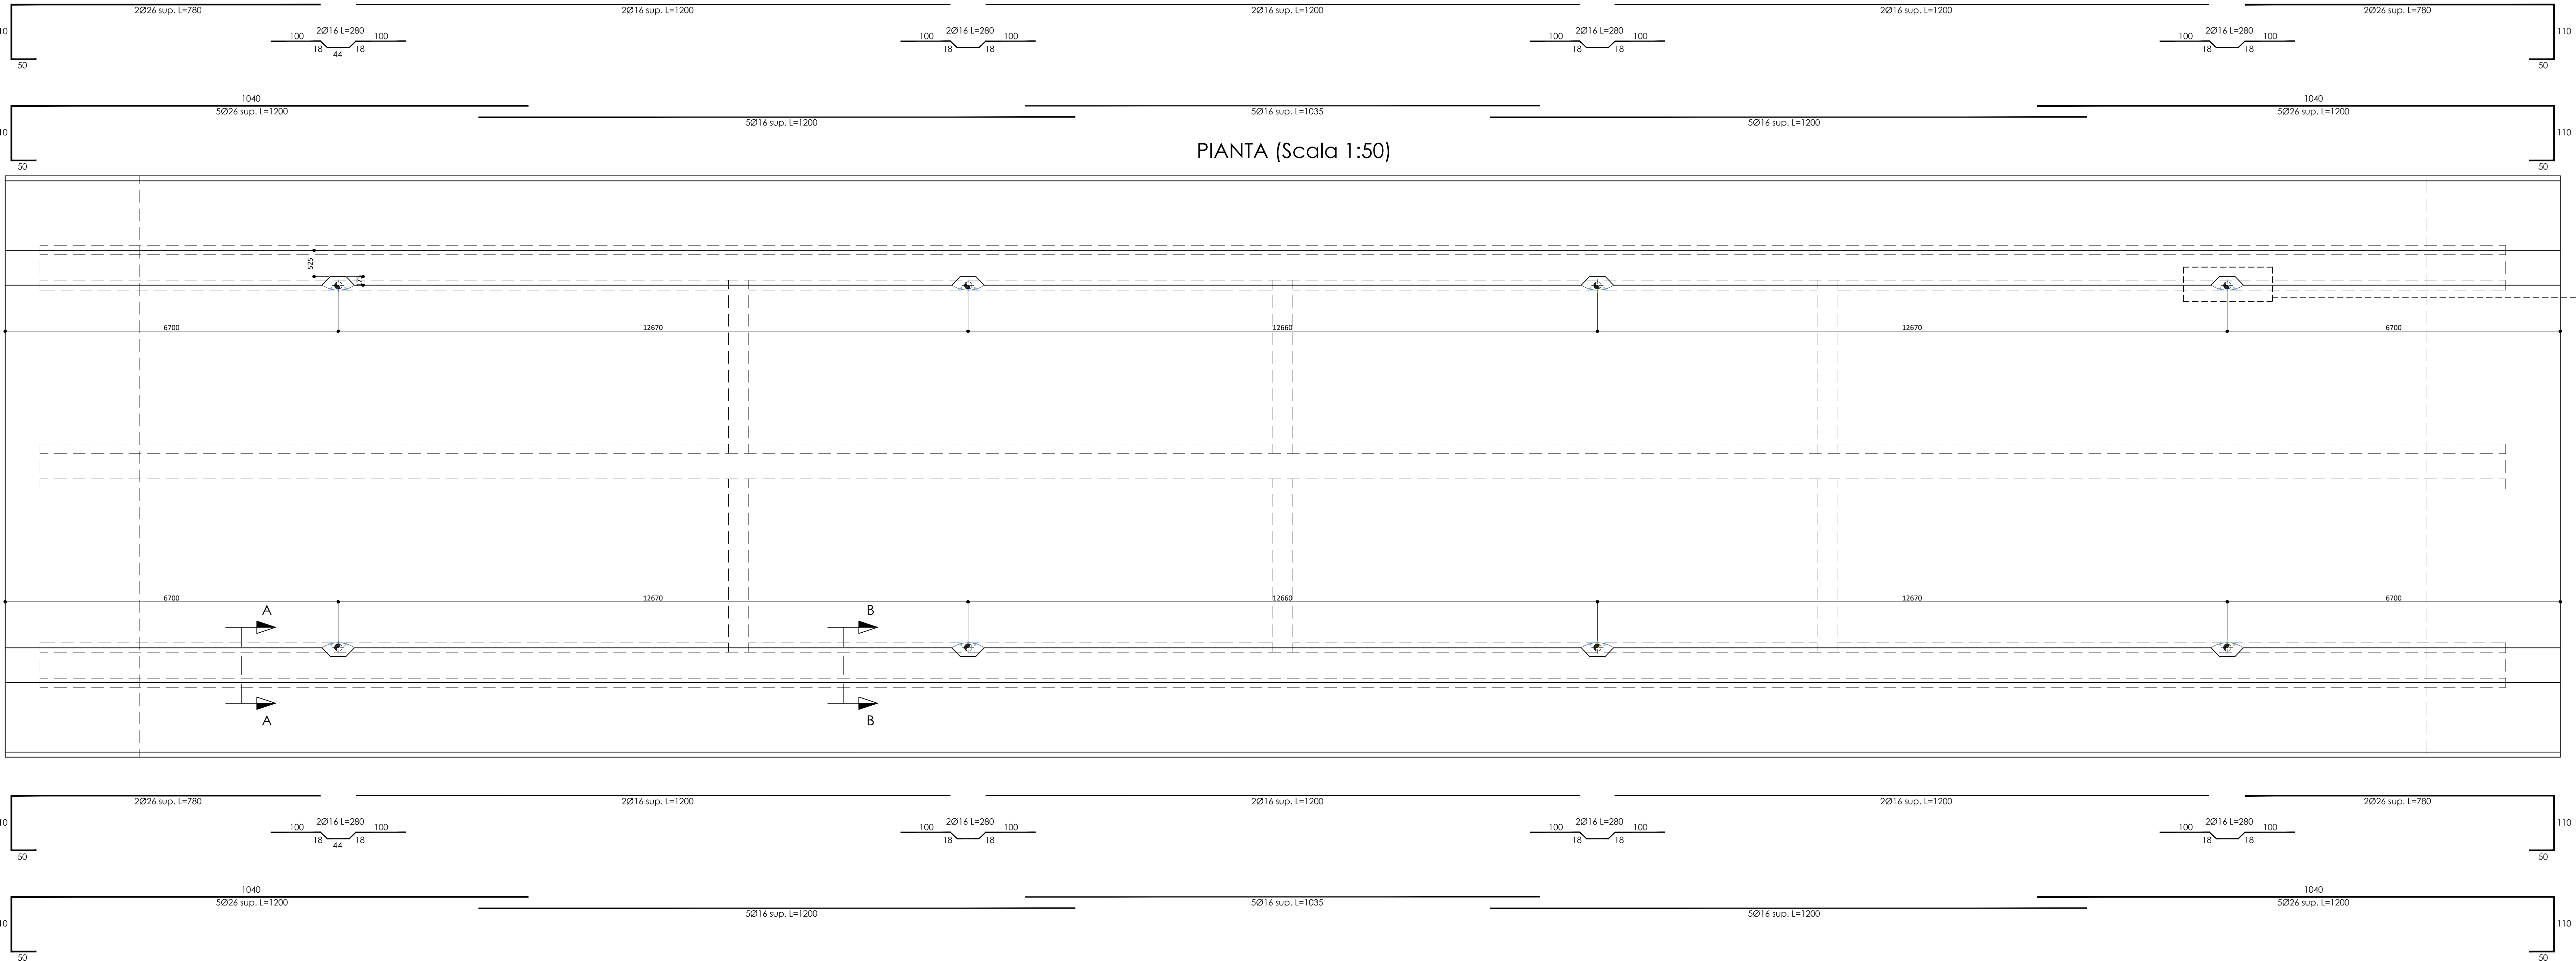

Provincia di Ancona

SETTORE III - Area Viabilità Gestione e Sviluppo

**LAVORI DI ADEGUAMENTO DELL'OPERA D'ARTE
(PONTE N. 178) SULLA S.P. 18 "JESI-MONTERADO" AL
KM 24+225 SUL TORRENTE NEVOLA - COD. INT. 80.02**
CUP: H61B19000370003 - CIG: 85379191A6

PROGETTO ESECUTIVO

Elaborato:

ARMATURA CORDOLO E SCARICO ACQUE PIOVANE

Visti:

Impresa Appaltatrice



Impresa Appaltatrice: **CONSORZIO ACREIDE s.p.a.r.l.**
sede: Via Michelangelo Buonarroti n. 56, Zola Predosa (BO)
C.F./P.IVA: 03611731201

Consociata Esecutrice



Responsabile dell'Area e R.U.P.:

Ing. Monica Ulissi

Direttore dei Lavori:

Ing. Stefano Vignati

Raggruppamento Temporaneo di Professionisti:

Arch. **Afonso Sorrento** (Capogruppo-Mandatario)
Ing. **Marco Santangelo** (Mandatario)
Ing. **Luigi Fazio** (Mandatario)
Ing. **Giuseppe Montecristo** (Mandatario)
Ing. **Antonino Carmelo Milazzo** (Mandatario)

Consulenza Strutturale:
Ing. **Nicola Del Ciotto** (società Valeo s.r.l.)

Staff di Progettazione:
Ing. **Giuseppe Riggio**
Geom. **Enrico Leonardi**

argomento tavola:

ELABORATI STRUTTURALI

data:

Gennaio 2024

revisione:

scala:

1:20

elaborato:

24

allegato / tavola:

24- STR