




Provincia di Ancona
SETTORE III - Area Viabilità Gestione e Sviluppo

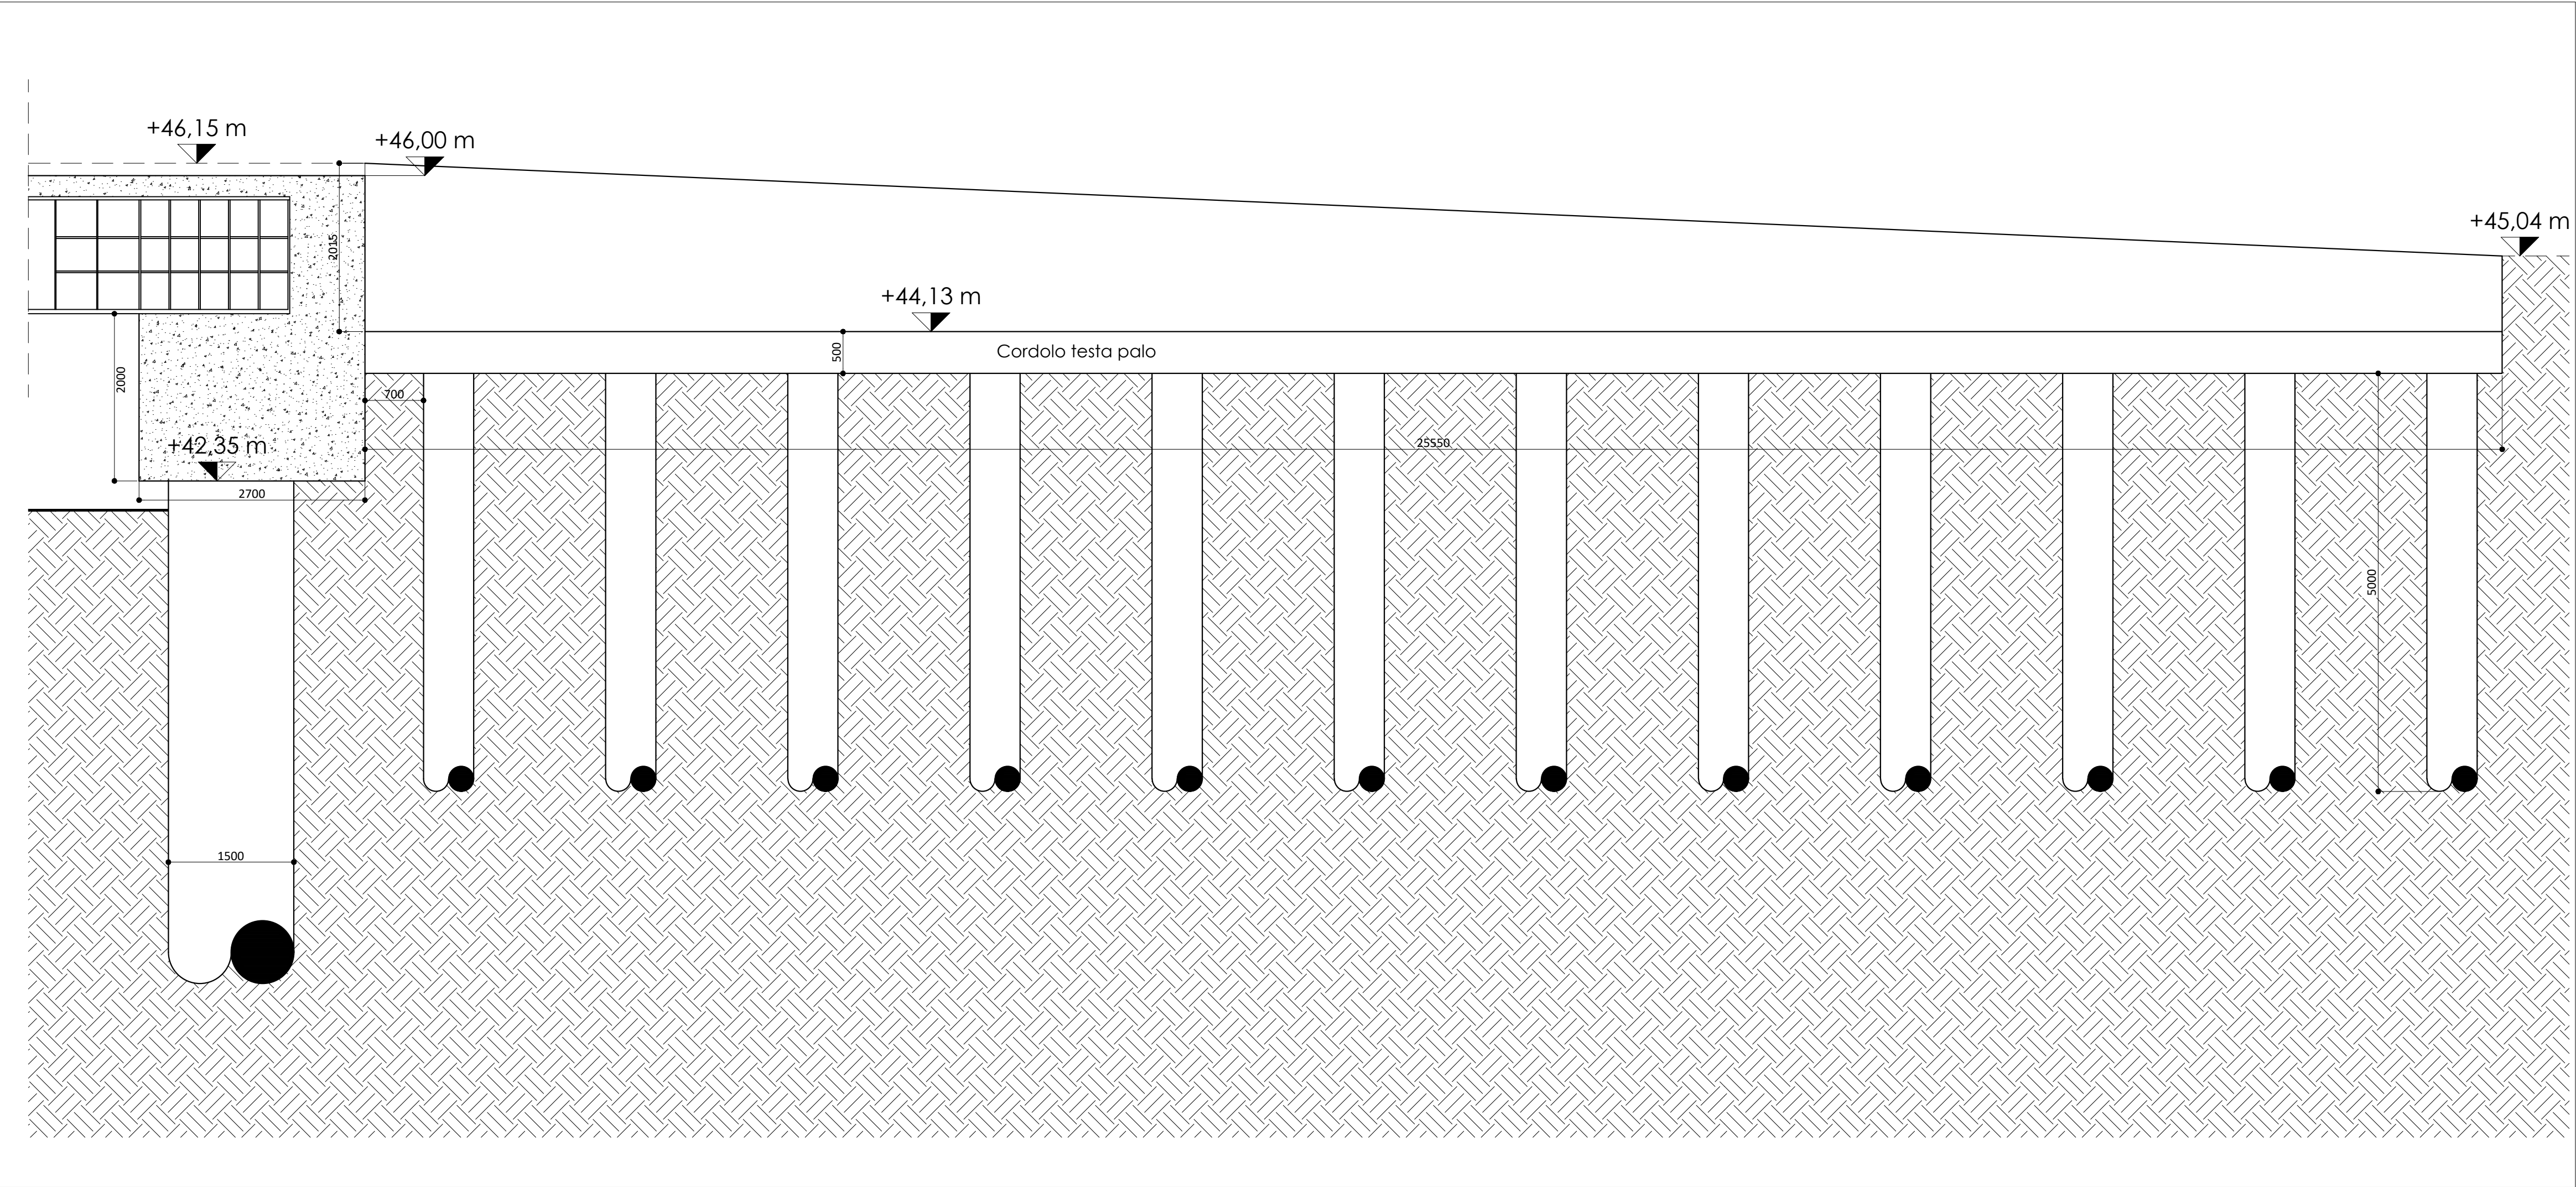

LAVORI DI ADEGUAMENTO DELL'OPERA D'ARTE
(PONTE N. 178) SULLA S.P. 18 "JESI-MONTERADO" AL
KM 24+225 SUL TORRENTE NEVOLA - COD. INT. 80.02
CUP: H61B19000370003 - CIG: 85379191A6

PROGETTO ESECUTIVO

Elaborato:
SEZIONE LONGITUDINALE RACCORDO A

Visti:



Impresa Appaltatrice: **CONSORZIO ACREIDE** s.c.a.r.l.
sede: Via Michelangelo Buonarroti n. 56, Zola Predosa (BO)
C.F./P.IVA : 03811731201

Responsabile dell'Area e R.U.P. :
Ing. Monica Ulissi

Direttore dei Lavori :
Ing. Stefano Vignati

Raggruppamento Temporaneo di Professionisti:
Arch. Alfonso Sorrento (Capogruppo-Mandatario)
Ing. Marco Santangelo (Mandante)
Ing. Luigi Fazio (Mandante)
Ing. Giuseppe Montecristo (Mandante)
Ing. Antonino Carmelo Milazzo (Mandante)

Consulenza Strutturale
Ing. Nicola Del Ciotto (società Valco s.r.l.)

Staff di Progettazione :
Ing. Giuseppe Riggio
Geom. Enrico Leonardi

argomento tavola:
ELABORATI STRUTTURALI

data: Gennaio 2024 revisione: scala: **1:50**

elaborato: **29** allegato / tavola : **29- STR**