




Provincia di Ancona

SETTORE III - Area Viabilità Gestione e Sviluppo

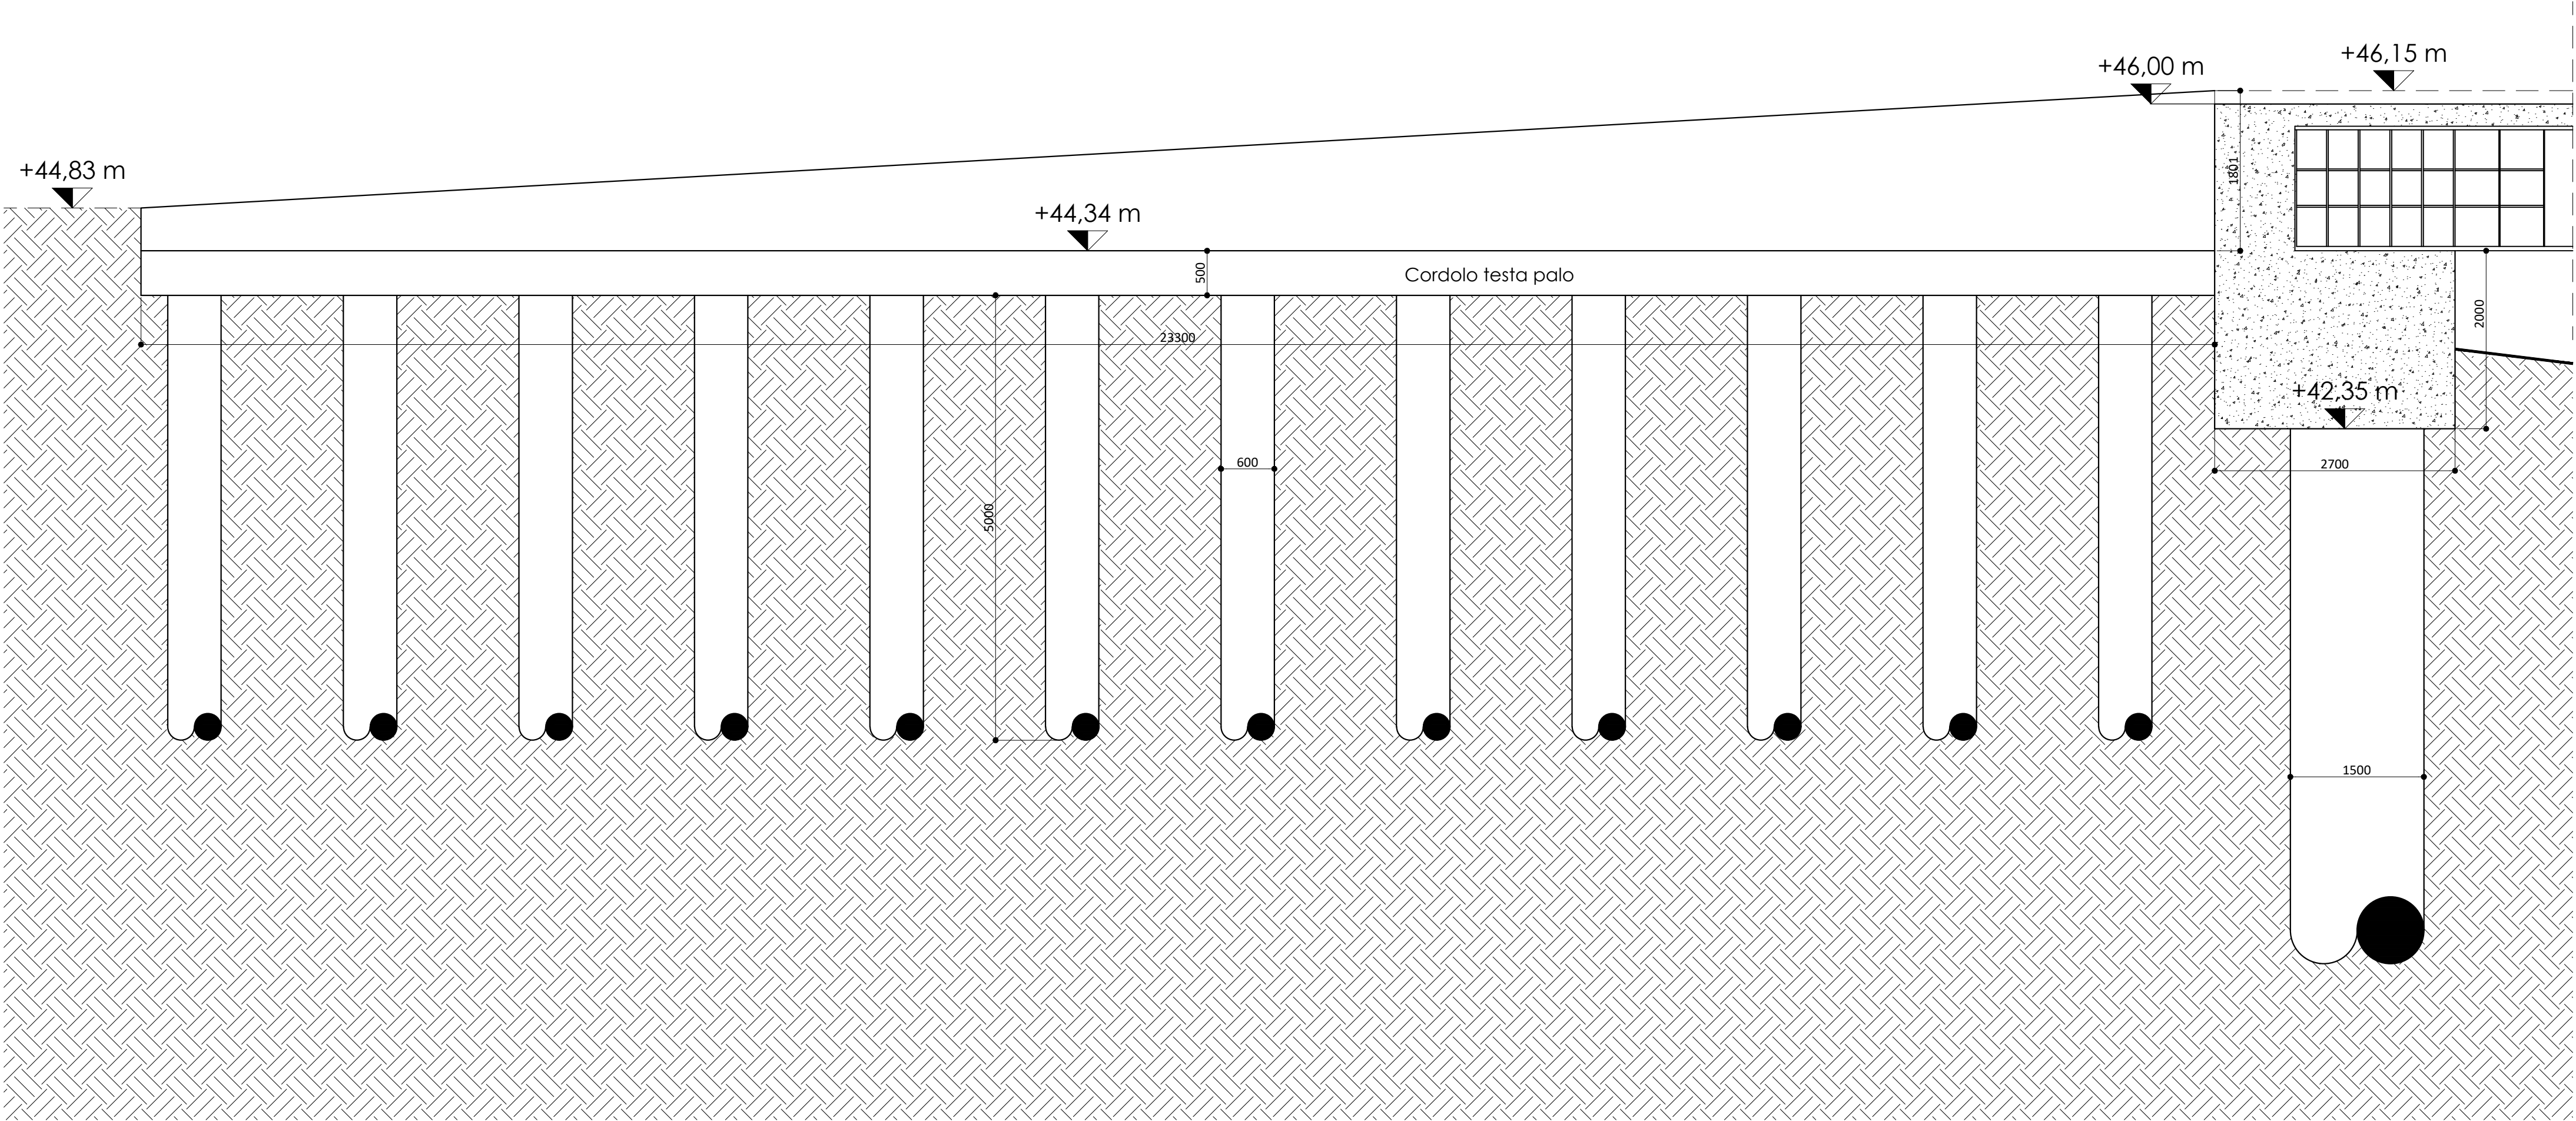

LAVORI DI ADEGUAMENTO DELL'OPERA D'ARTE
(PONTE N. 178) SULLA S.P. 18 "JESI-MONTERADO" AL
KM 24+225 SUL TORRENTE NEVOLA - COD. INT. 80.02

CUP: H61B19000370003 - CIG: 85379191A6

PROGETTO ESECUTIVO

Elaborato:

SEZIONE LONGITUDINALE RACCORDO B

Visti:



Impresa Appaltatrice: **CONSORZIO ACREIDE** s.c.a.r.l.
sede: Via Michelangelo Buonarroti n. 56, Zola Predosa (BO)
C.F./P.IVA : 03811731201



Responsabile dell'Area e R.U.P. :

Ing. Monica Ulissi

Direttore dei Lavori :

Ing. Stefano Vignati

Raggruppamento Temporaneo di Professionisti:

Arch. Alfonso Sorrento (Capogruppo-Mandatario)

Ing. Marco Santangelo (Mandante)

Ing. Luigi Fazio (Mandante)

Ing. Giuseppe Montecristo (Mandante)

Ing. Antonino Carmelo Milazzo (Mandante)

Consulenza Strutturale

Ing. Nicola Del Ciotto (società Valeo s.r.l.)

Staff di Progettazione :

Ing. Giuseppe Riggio

Geom. Enrico Leonardi

argomento tavola:

ELABORATI STRUTTURALI

data:

Gennaio 2024

revisione:

scala:

1:50

elaborato:

30

allegato / tavola :

30- STR