


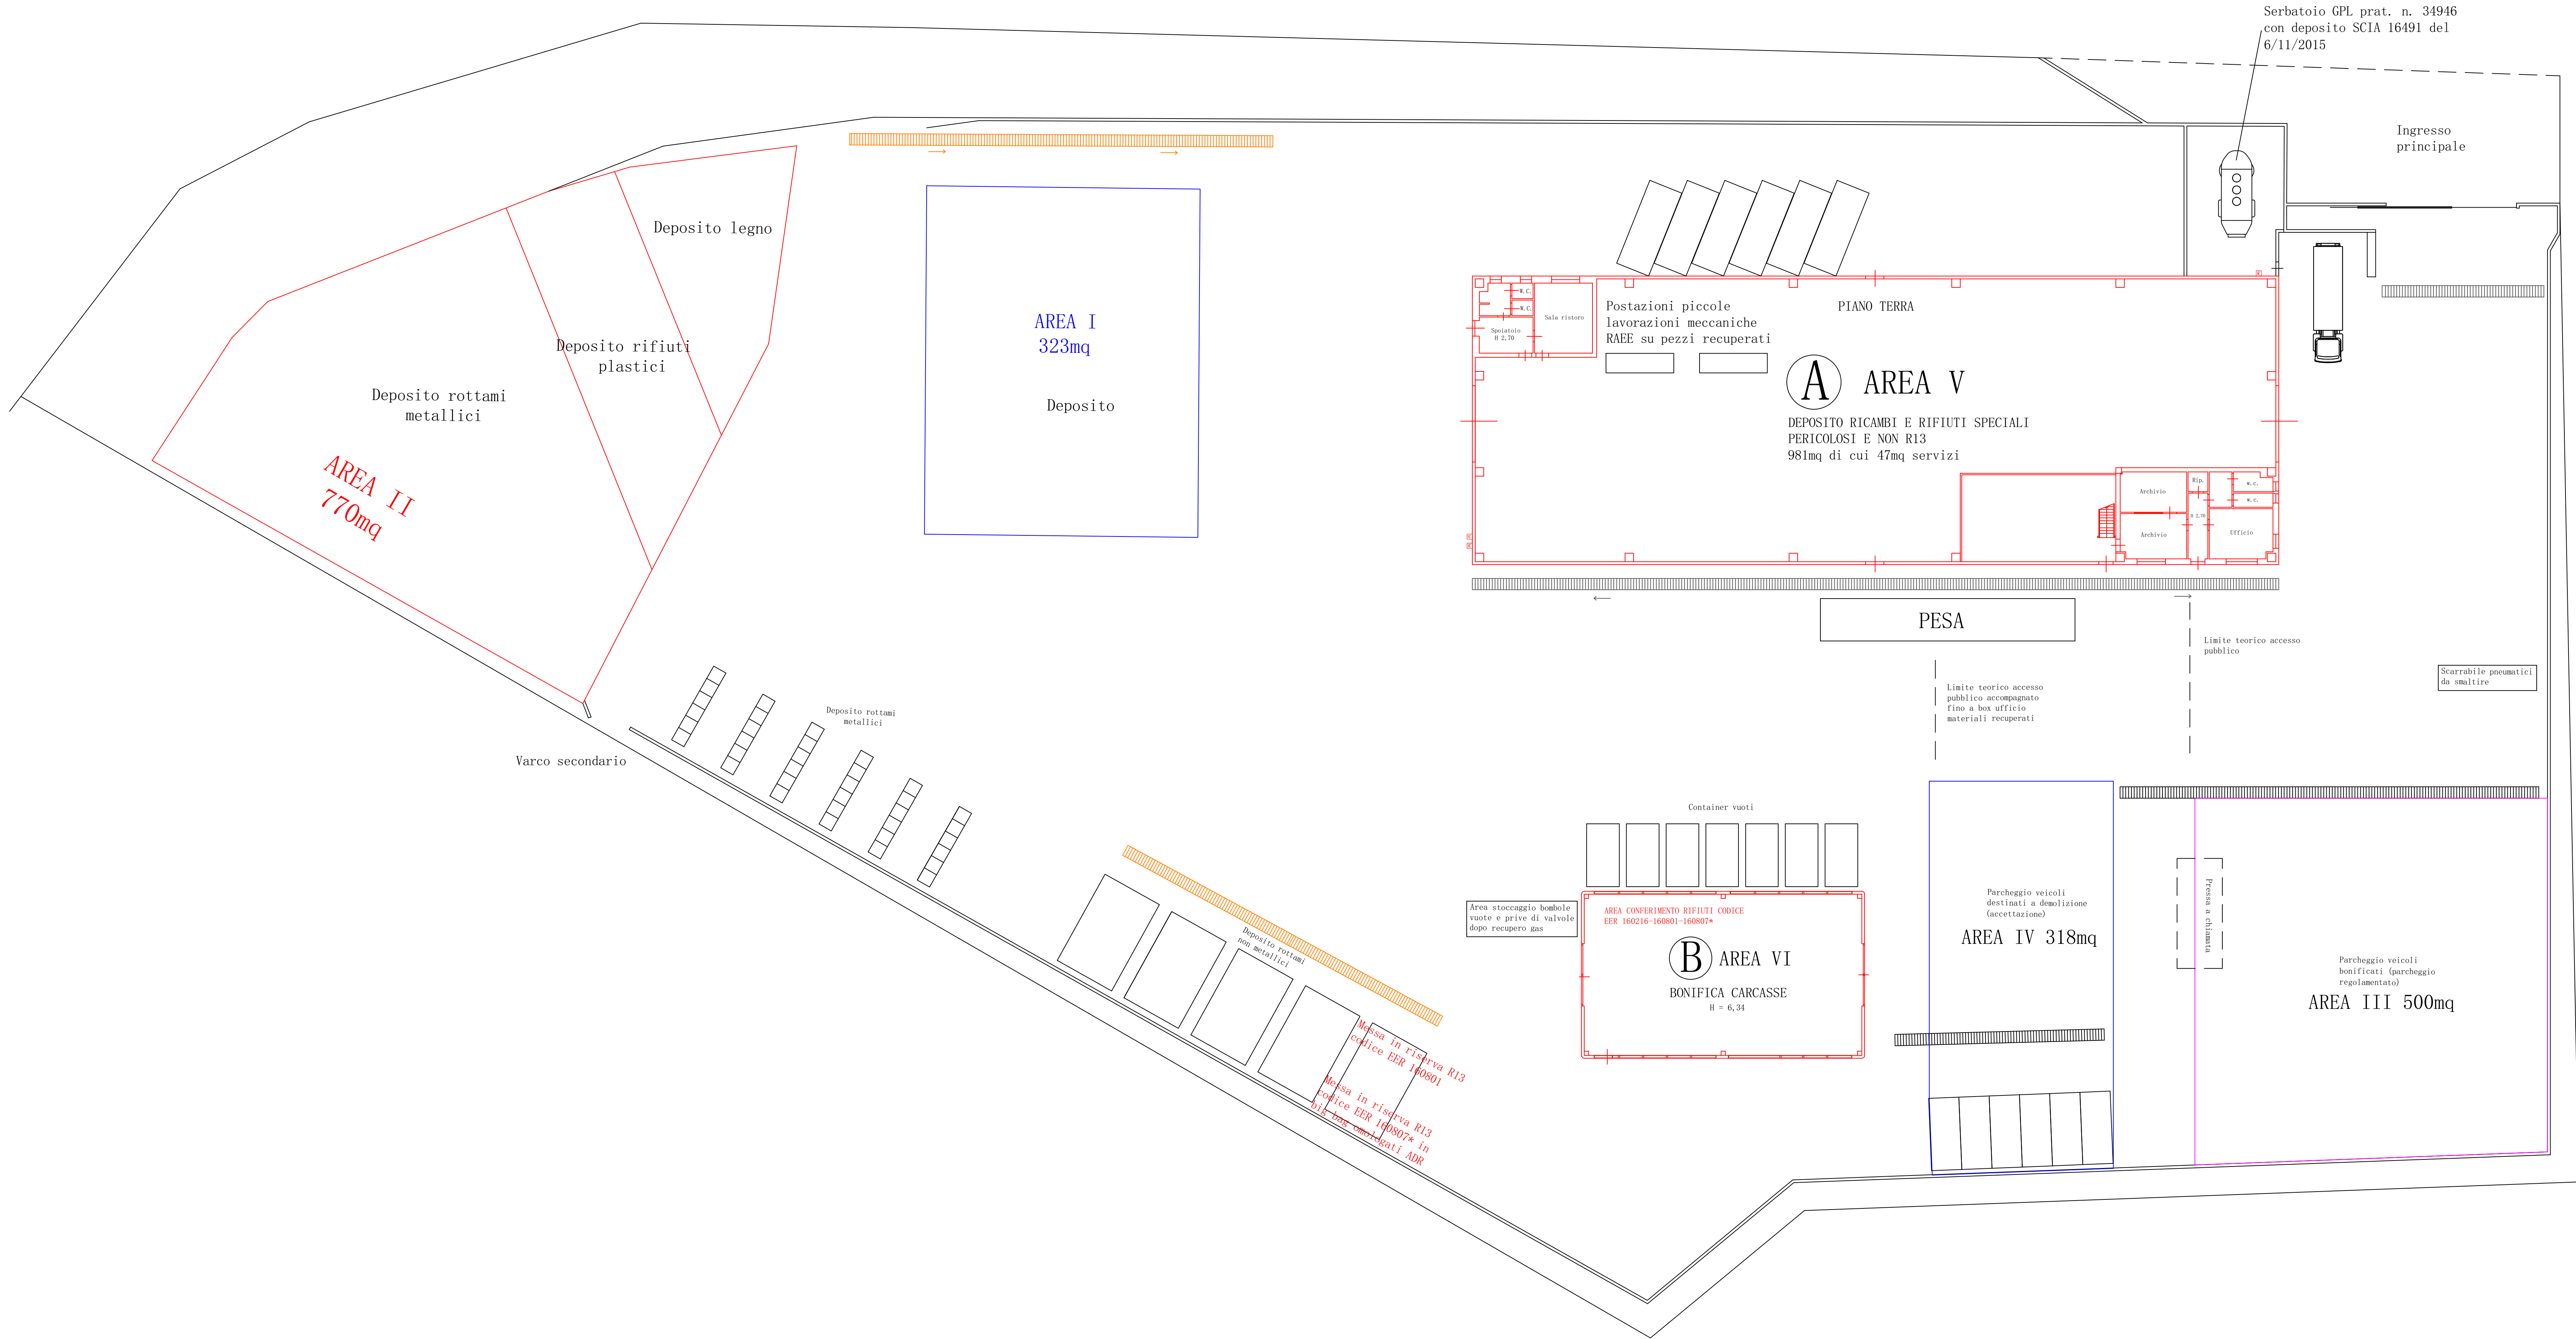

COMUNE FABRIANO (AN)

RICHIESTA MODIFICA NON SOSTANZIALE
AUTORIZZAZIONE N. 61/2021 di SUBENTRO
ALL'AUTORIZZAZIONE N. 64/2017

ALLEGATO d-

Identificazione in
planimetria del sito di
stoccaggio e/o di
recupero/smaltimento
nonchè della
localizzazione degli
impianti e dei macchinari
utilizzati (a meno che non
siano invariati)

ELABORATO	Pianta recupero rifiuti di progetto	SCALA:	1:200
COMMITTENTE	METAL WORLD SRL	DATA:	10/06/2025
TECNICO	Geom. CAVALLETTI LUCA	TAVOLA:	2 REV

LEGENDA RECUPERO RIFIUTI

AUTORIZZAZIONE N. 15/2007 + 19/2009 D.G.P. n. 381 del 23/09/2004 AUTODEMOLIZIONE			AUTORIZZAZIONE N. 26/2012/PSR D.D. n. 378 del 13/06/2012 RECUPERO NON PERICOLOSI (SEMPLIFICATA)		
ZONA	DESCRIZIONE	CER	ZONA	DESCRIZIONE	CER
1	Attività autodemolizione	16.01.04 16.01.06	1	Materie prime secondarie di materiali non ferrosi: alluminio, ottone, piombo	
2	Deposito auto da demolire	16.01.04 16.01.06	2	Rifiuti di materiali non ferrosi (tipo 3.2)	09.08.09 11.05.09 12.01.02 12.01.04 12.01.06 15.01.09 17.04.02 17.04.03 17.04.05 18.10.02 18.12.02 20.01.09
3	Depotito auto demolite	19.12.02	3	Imballaggi di materiali nisti	15.01.06
4	Pneumatici fuori uso	16.01.03	4	Apparecchiature fuori uso (tipo 1.1)	09.02.14 16.02.14 20.01.08
5	Plastica da veicoli fuori uso	16.01.19	5	Cavi in rame (tipo 5.8)	17.04.11
6	Motori e materiali ferrosi di auto demolite	19.12.02	6	Materie prime secondarie acciaio e metalli ferrosi	
7	Vetro da veicoli fuori uso	16.01.20	7	Rifiuti di materiali ferrosi	09.02.15 09.02.20 12.01.02 15.01.09 16.01.12 17.04.09 18.01.02 18.01.14 18.12.02 20.01.09
8	Metalli non ferrosi da auto demolite	19.12.03	8	Rifiuti ferrosi post attività di recupero	19.12.02
9	Batterie al piombo	16.06.01	9	Materie prime secondarie, rame	
10	OLI esausti da auto demolite	13.02.01	10	Rifiuti di carta e cartone e poliacoppiati (tipo 1.1)	15.01.03 15.01.09 20.01.01
11	Liquidi dei freni e antigelo da auto demolite	16.01.14 16.01.13	11	Parti di autoveicoli (tipo 5.1)	09.01.08 16.01.14 18.01.01
			12	Rifiuti di legno e sughero (tipo 9.1)	09.01.01 09.01.03 12.02.02 18.12.02 20.01.01
			13	Rifiuti di cavi in rame (tipo 5.8)	17.04.01 17.04.03 18.01.10 18.02.10
			14	Cassoni vuoti per noleggio o per rifiuti in ingresso	

N.B. nella presente
planimetria sono individuate
le aree di gestione dei
nuovi rifiuti codice EER
160801 e 160807* in rosso